


RAFFRONTO PIANTE CHIAVE DEL PUA APPROVATO E DELLA VARIANTE URBANISTICA 2 CON INDICATE LE POSSIBILI TIPOLOGIE EDILIZIE REALIZZABILI NEI VARI LOTTI SECONDO LA SUPERFICIE UTILE A DISPOSIZIONE

PROGETTO APPROVATO

ELENCO TIPOLOGIE (VEDI ABACO TAV N° 8 VARIANTE URBANISTICA 2)


- LOTTI 1 / 2 / 3 / 4 / 5 / 6 / 7 / 8 / 9 / 10 / 11 / 12
A - B
- LOTTI 13
C - D
- LOTTI 14
C - D
- LOTTI 15
A1 - C
- LOTTI 16
A1 - C
- LOTTI 17 / 18
C - D - HI
- LOTTO 19
E - F - I
- LOTTO C1
E - F
- LOTTO C2/1-2 / C5/1-2-3 / C6/3
A - B - G - H
- LOTTO C2/3 / C3 / C4 / C6/1-2
A - B - G - H

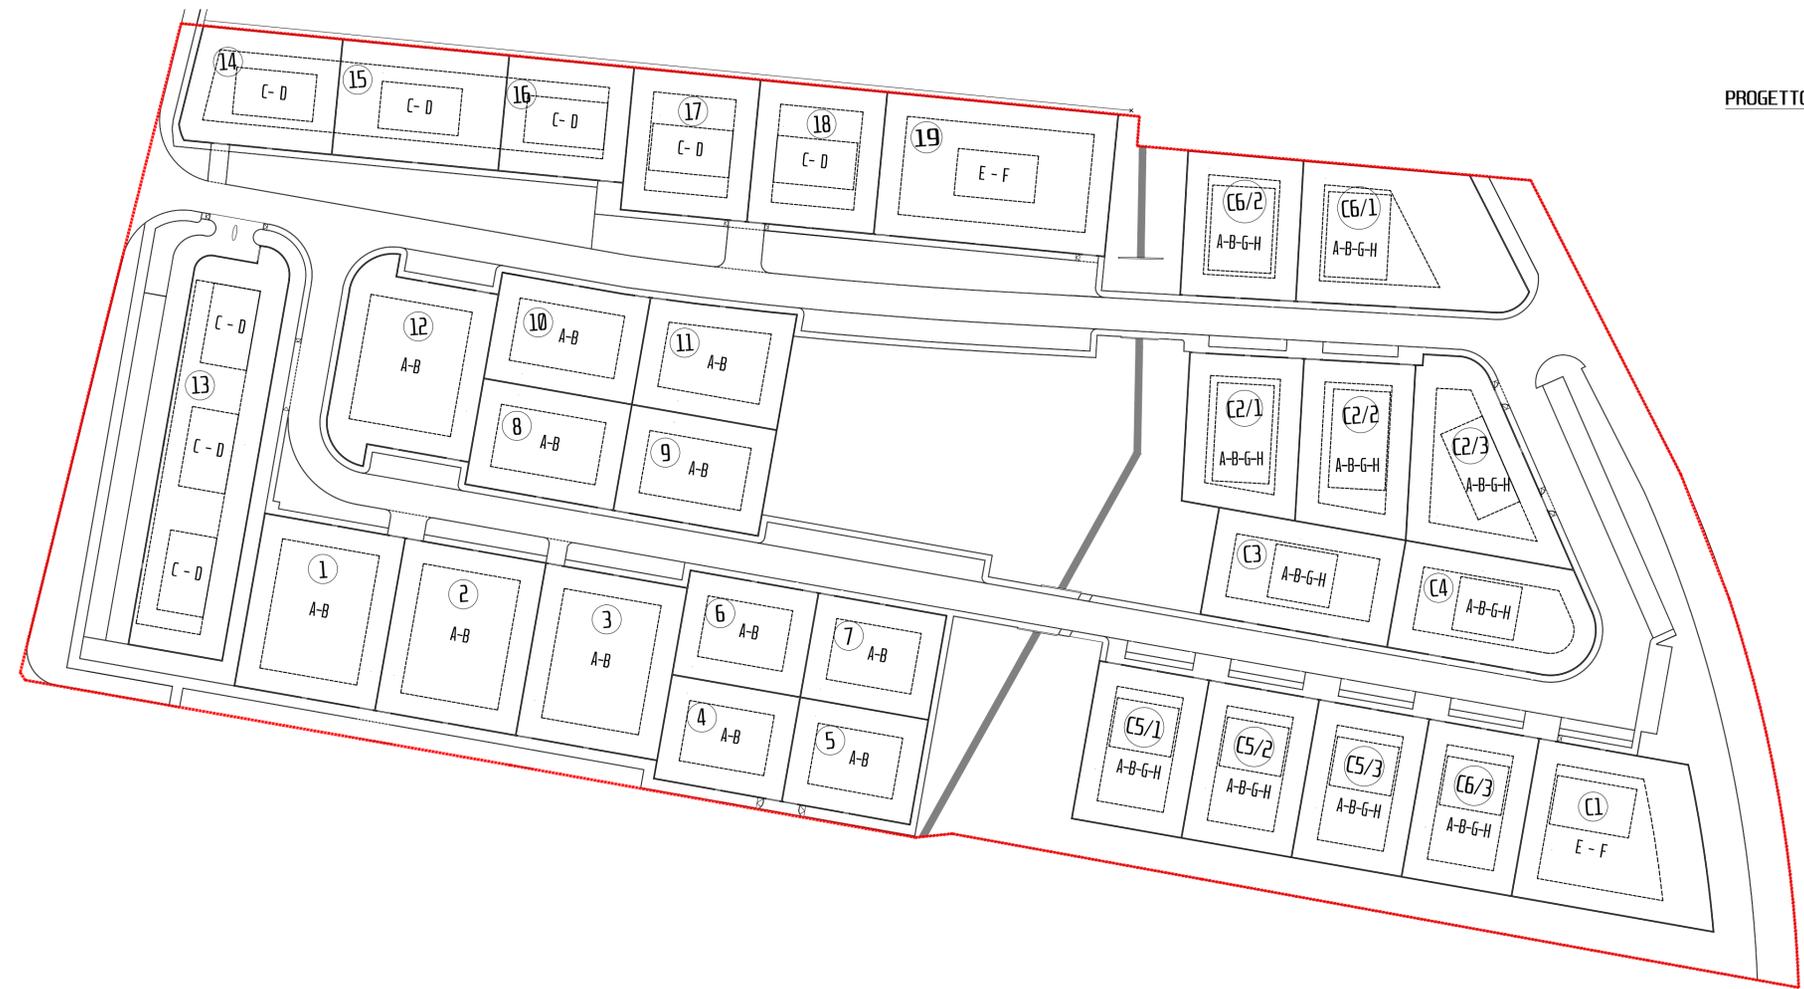

COMUNE DI MONTECHIARUGOLO
 Comune di Monticelli Terme
 COPIA CONFORME ALL'ORIGINALE DIGITALE
 Protocollo N. 0003144/2019 del 09/03/2019
 Funzione: Architetto urbanista

tipologia I proposta in alternativa alle tipologie E e F già previste nella tavola n° 8 del PUA approvato (totale n° 6 unità abitative)

VARIANTE URBANISTICA 2

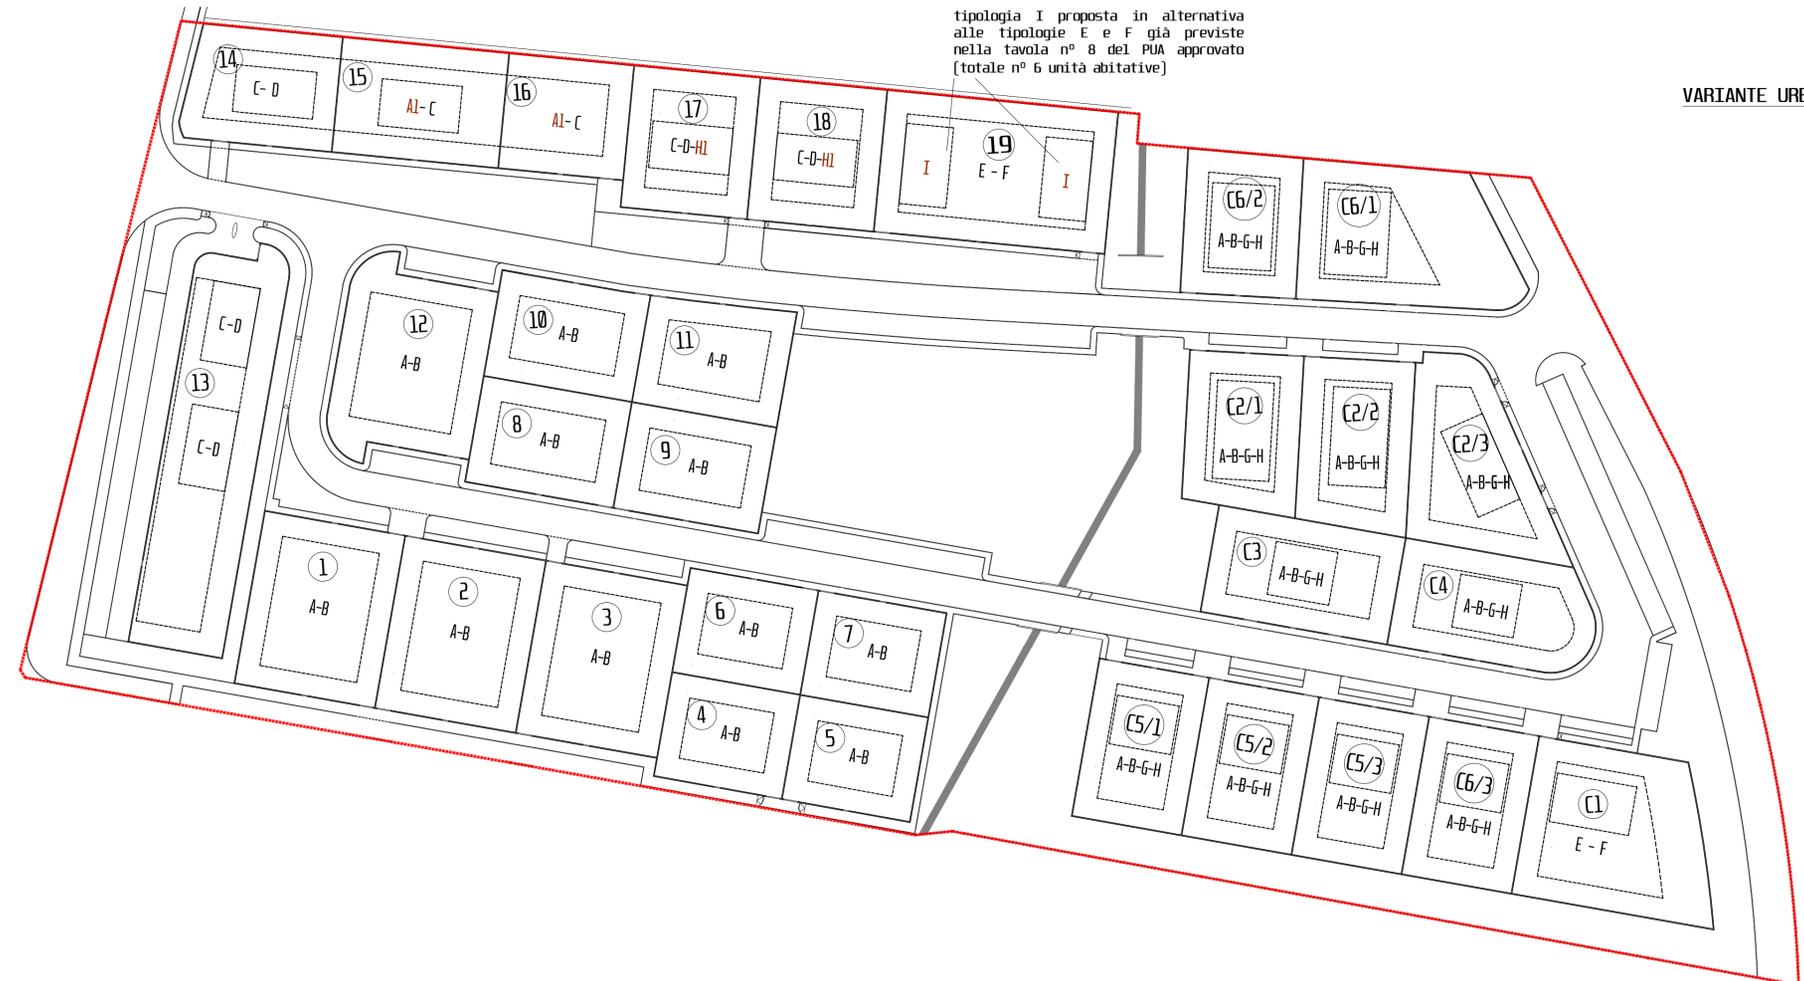

Legenda variazioni

 Nuove tipologie proposte nella variante urbanistica 2

Nota di riferimento n° 1

Le uniche tipologie proposte in aggiunta rispetto a quelle indicate nella tavola n° 8 del PUA approvato, corrispondono alla tipologia A1, H1, I e riguardano i lotti 15, 16, 17, 18 e 19

Nota di riferimento n° 2

Per la verifica dei dati relativi al numero delle unità abitative previste nei vari lotti vedi la tabella inserita nella tavola n° 6.

ARCHITETTO MARCELLO CARZEDDA STUDIO 43123 PARMA, VIA EMILIA EST 176		T 0521 463038 - F 0521 463038
COMUNE DI MONTECHIARUGOLO (PR) - FRAZIONE DI MONTICELLI TERME		
INTERVENTO:	PROGRAMMA INTEGRATO D'INTERVENTO C5/1	DATA: 05/03/2019
PRATICA:	VARIANTE URBANISTICA 2 [rif. prot. 4990 del 14/04/2018 e s.m.e.i. del 04 giugno 2018, 02 agosto 2018 e 22 dicembre 2018]	RAPP. fuori scala

