




SEZIONE 1-1' SCALA 1:1000

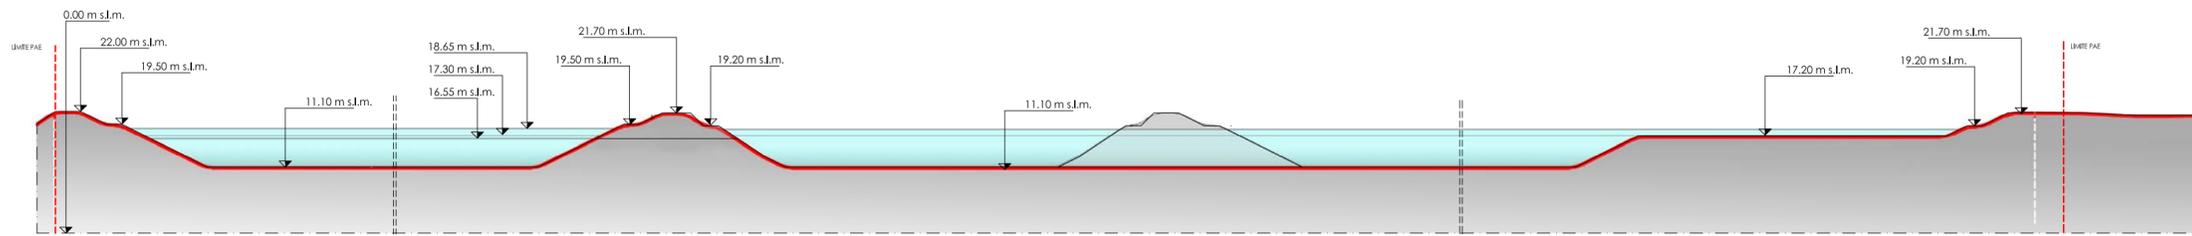


SEZIONE 2-2' SCALA 1:1000

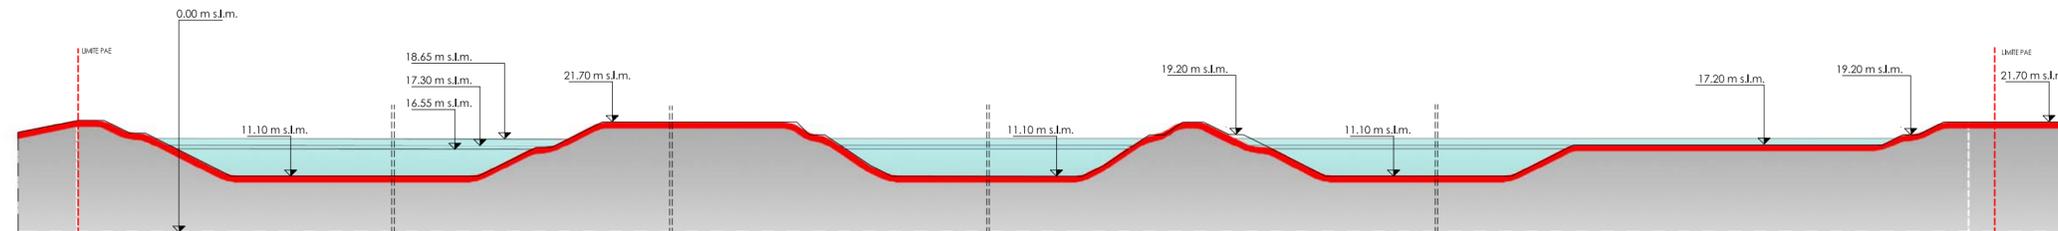


SEZIONE 3-3' SCALA 1:1000

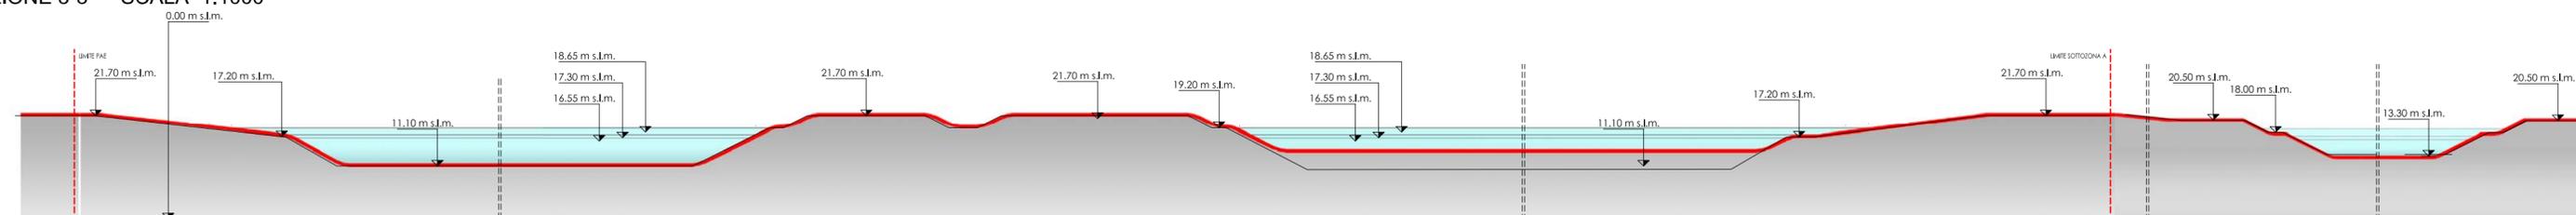


SEZIONE 4-4' SCALA 1:1000

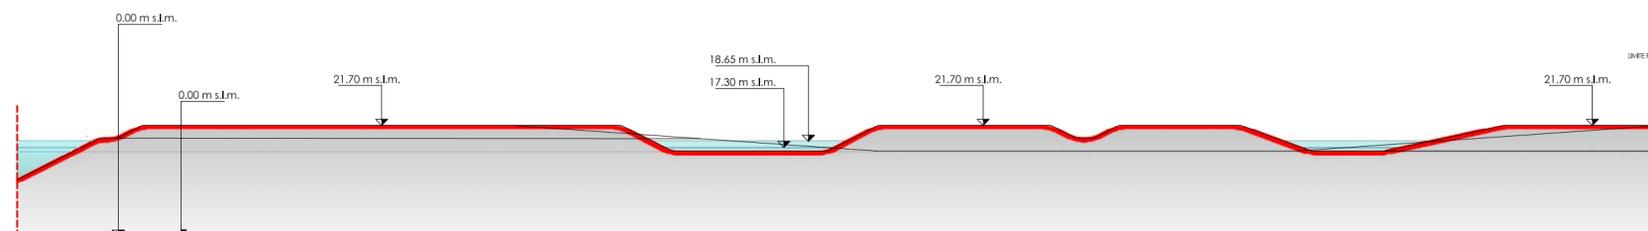


SEZIONE 5-5' SCALA 1:1000

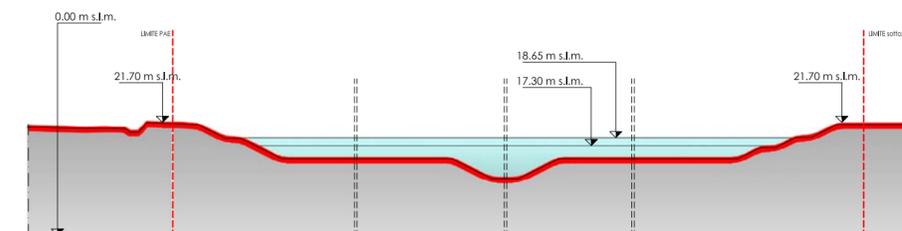

PLANIMETRIA SCALA 1:10000

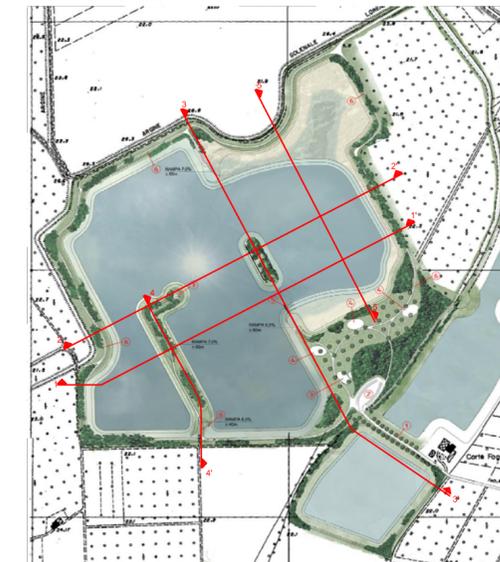


COMUNE DI LUZZARA
 PROVINCIA DI REGGIO EMILIA
VARIANTE GENERALE AL PIANO COMUNALE DELLE
ATTIVITA' ESTRATTIVE IN ADEGUAMENTO ALLA VARIANTE
GENERALE 2002 AL P.I.A.E. DELLA PROVINCIA DI REGGIO EMILIA

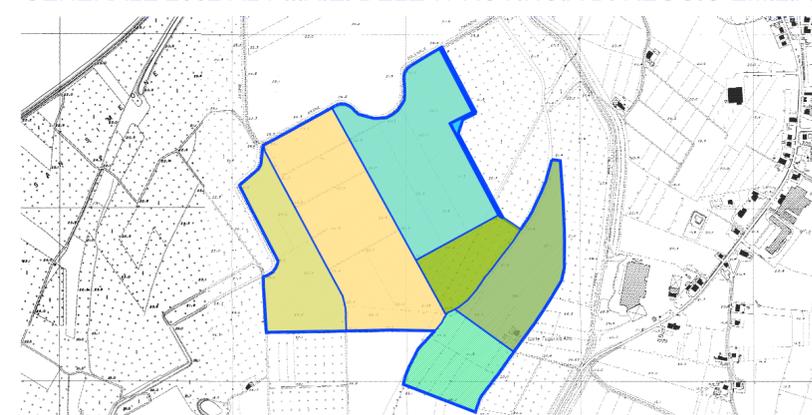

PROGETTAZIONE GENERALE	STUDIO BININI - ARCHITETTI & INGEGNERI ASSOCIATI Ing. Tiziano Binini Arch. Silvio Binini Arch. Marco Denti Ing. Isabella Caiti
CONSULENZA GEOLOGICA E GEOTECNICA	Dott. Geol. Roberto Farolfi GEOLOG S.C.R.L. v. Emilia all'Angelo, 14 Reggio Emilia
CONSULENZA PROGETTAZIONE FORESTALE	Dott.ssa For. Paola Romoli v. Palestro, 20 Reggio Emilia

PRIMA VARIANTE SPECIFICA	
ELABORATI DI PROGETTO	Tavola P.11 B.VAR
SEZIONI DI SAGOMATURA	Scala 1:10000/1.000
01 Variante	Settembre 2009
00 Emissione	Febbraio 2005