




# COMUNE DI LUZZARA

## PROVINCIA DI REGGIO EMILIA

VARIANTE GENERALE AL PIANO COMUNALE DELLE  
ATTIVITA' ESTRATTIVE IN ADEGUAMENTO ALLA VARIANTE  
GENERALE 2002 AL P.I.A.E. DELLA PROVINCIA DI REGGIO EMILIA

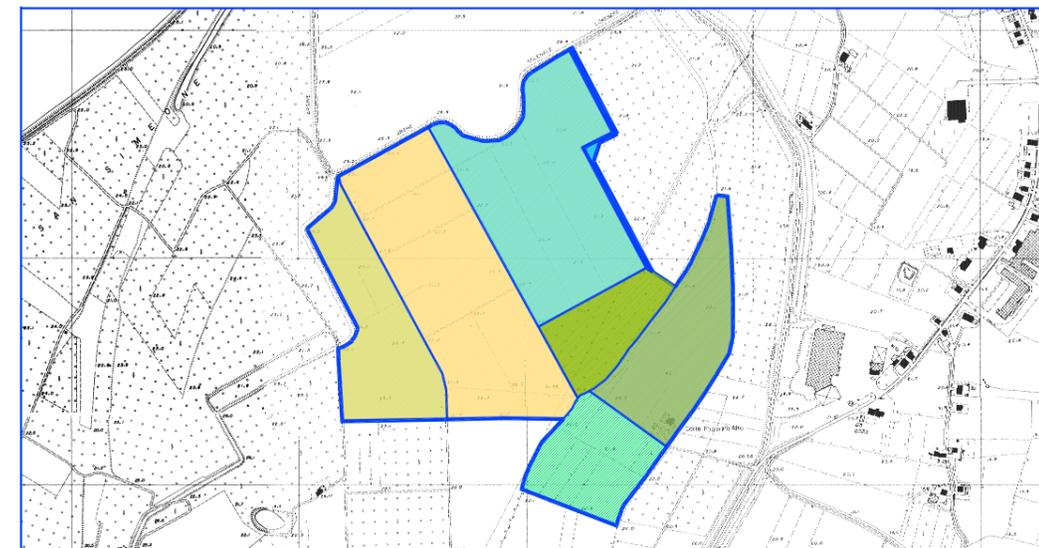

<b>PROGETTAZIONE GENERALE</b>	<b>STUDIO BININI - ARCHITETTI &amp; INGEGNERI ASSOCIATI</b> Ing. Tiziano Binini Arch. Silvio Binini Arch. Marco Denti  Ing. Isabella Caiti
<b>CONSULENZA GEOLOGICA E GEOTECNICA</b>	<b>Dott. Geol. Roberto Farioli</b> <b>GEOLOG S.C.R.L.</b> v. Emilia all'Angelo, 14 Reggio Emilia
<b>CONSULENZA PROGETTAZIONE FORESTALE</b>	<b>Dott.ssa For. Paola Romoli</b> v. Palestro, 20 Reggio Emilia

### PRIMA VARIANTE SPECIFICA

<b>ELABORATI DI PROGETTO</b>		Tavola <b>P.09.VAR</b>
ZONIZZAZIONE: SCHEDE DI PROGETTO SOTTOZONE A, B, ZC		Scala 1:5.000
01	Variante	Settembre 2009
00	Emissione	Febbraio 2005

**STUDIO BININI ARCHITETTI & INGEGNERI ASSOCIATI**

STUDIO BININI - via Gazzata, 4 - 42100 Reggio Emilia - tel 0522/580578-580586 - fax 0522/580557 - E-mail: studio.binini@studiobinini.it


## PROGETTO

DENOMINAZIONE	Sottozona A
IDENTIFICAZIONE CATASTALE	Foglio n°36, mappali n°3, 83, 84, 85, 86, 87, 88 e porzione 89.
ZONIZZAZIONE	Zona Estrattiva (ZE)
TIPOLOGIA D'INTERVENTO	Approfondimento
SUPERFICIE TOTALE	142.940 mq
SUPERFICIE UTILE	122.010 mq
QUOTA MEDIA PIANO CAMPAGNA	21,70 m s.l.m.
PROFONDITA' MAX DI ESCAVAZIONE DA P.C.	10,60 m
QUOTA MAX FONDO SCAVO APPROFONDIMENTO	11,10 m s.l.m.
QUOTA FONDO SCAVO GIÀ AUTORIZZATA	17,20 m s.l.m.
LITOTIPI ESTRAIBILI	Argille e Sabbie
VOLUMETRIA UTILE ESTRAIBILE	287.325 mc
MODALITA' DI COLTIVAZIONE	A fossa
PENDENZA DELLE SCARPATE DI SCAVO DEFINITIVE APPROFONDIMENTO	1/2 in sabbia
TIPOLOGIA DEL RIPRISTINO	Bacino idrico a carattere naturalistico con funzione ludico-ricreativa
DESTINAZIONE D'USO FINALE	Zona di uso pubblico e di interesse naturalistico Fruizione pubblica
MODALITA' DI ATTUAZIONE	Redazione Piano di Coordinamento Attuativo Screening
PRESCRIZIONI	Redazione di Piano di Monitoraggio a supporto del Piano di Emergenza Comunale secondo le specifiche riportate all'Appendice 2 della NTA Il PCS dovrà prevedere una risistemazione finale con parziale o totale utilizzo dello sterile di cava. Qualora tale materiale venga riutilizzato anche per la risistemazione di altre sottozone, i PCS di queste ultime dovranno riportare le nuove geometrie di ripristino ed i relativi quantitativi di sterile utilizzati.

### LEGENDA

-  DELIMITAZIONE SOTTOZONA A
-  FASCIA DI RISPETTO
-  AREA DI INCREMENTO DELLA FASCIA DI RISPETTO
-  TRATTO DI SETTO DA RIMUOVERE
-  AREA OGGETTO DI PARZIALE APPROFONDIMENTO FINO A QUOTA 11.10 m s.l.m.
-  AREA OGGETTO DI APPROFONDIMENTO FINO A QUOTA 11.10 m s.l.m.


## SOTTOZONA A

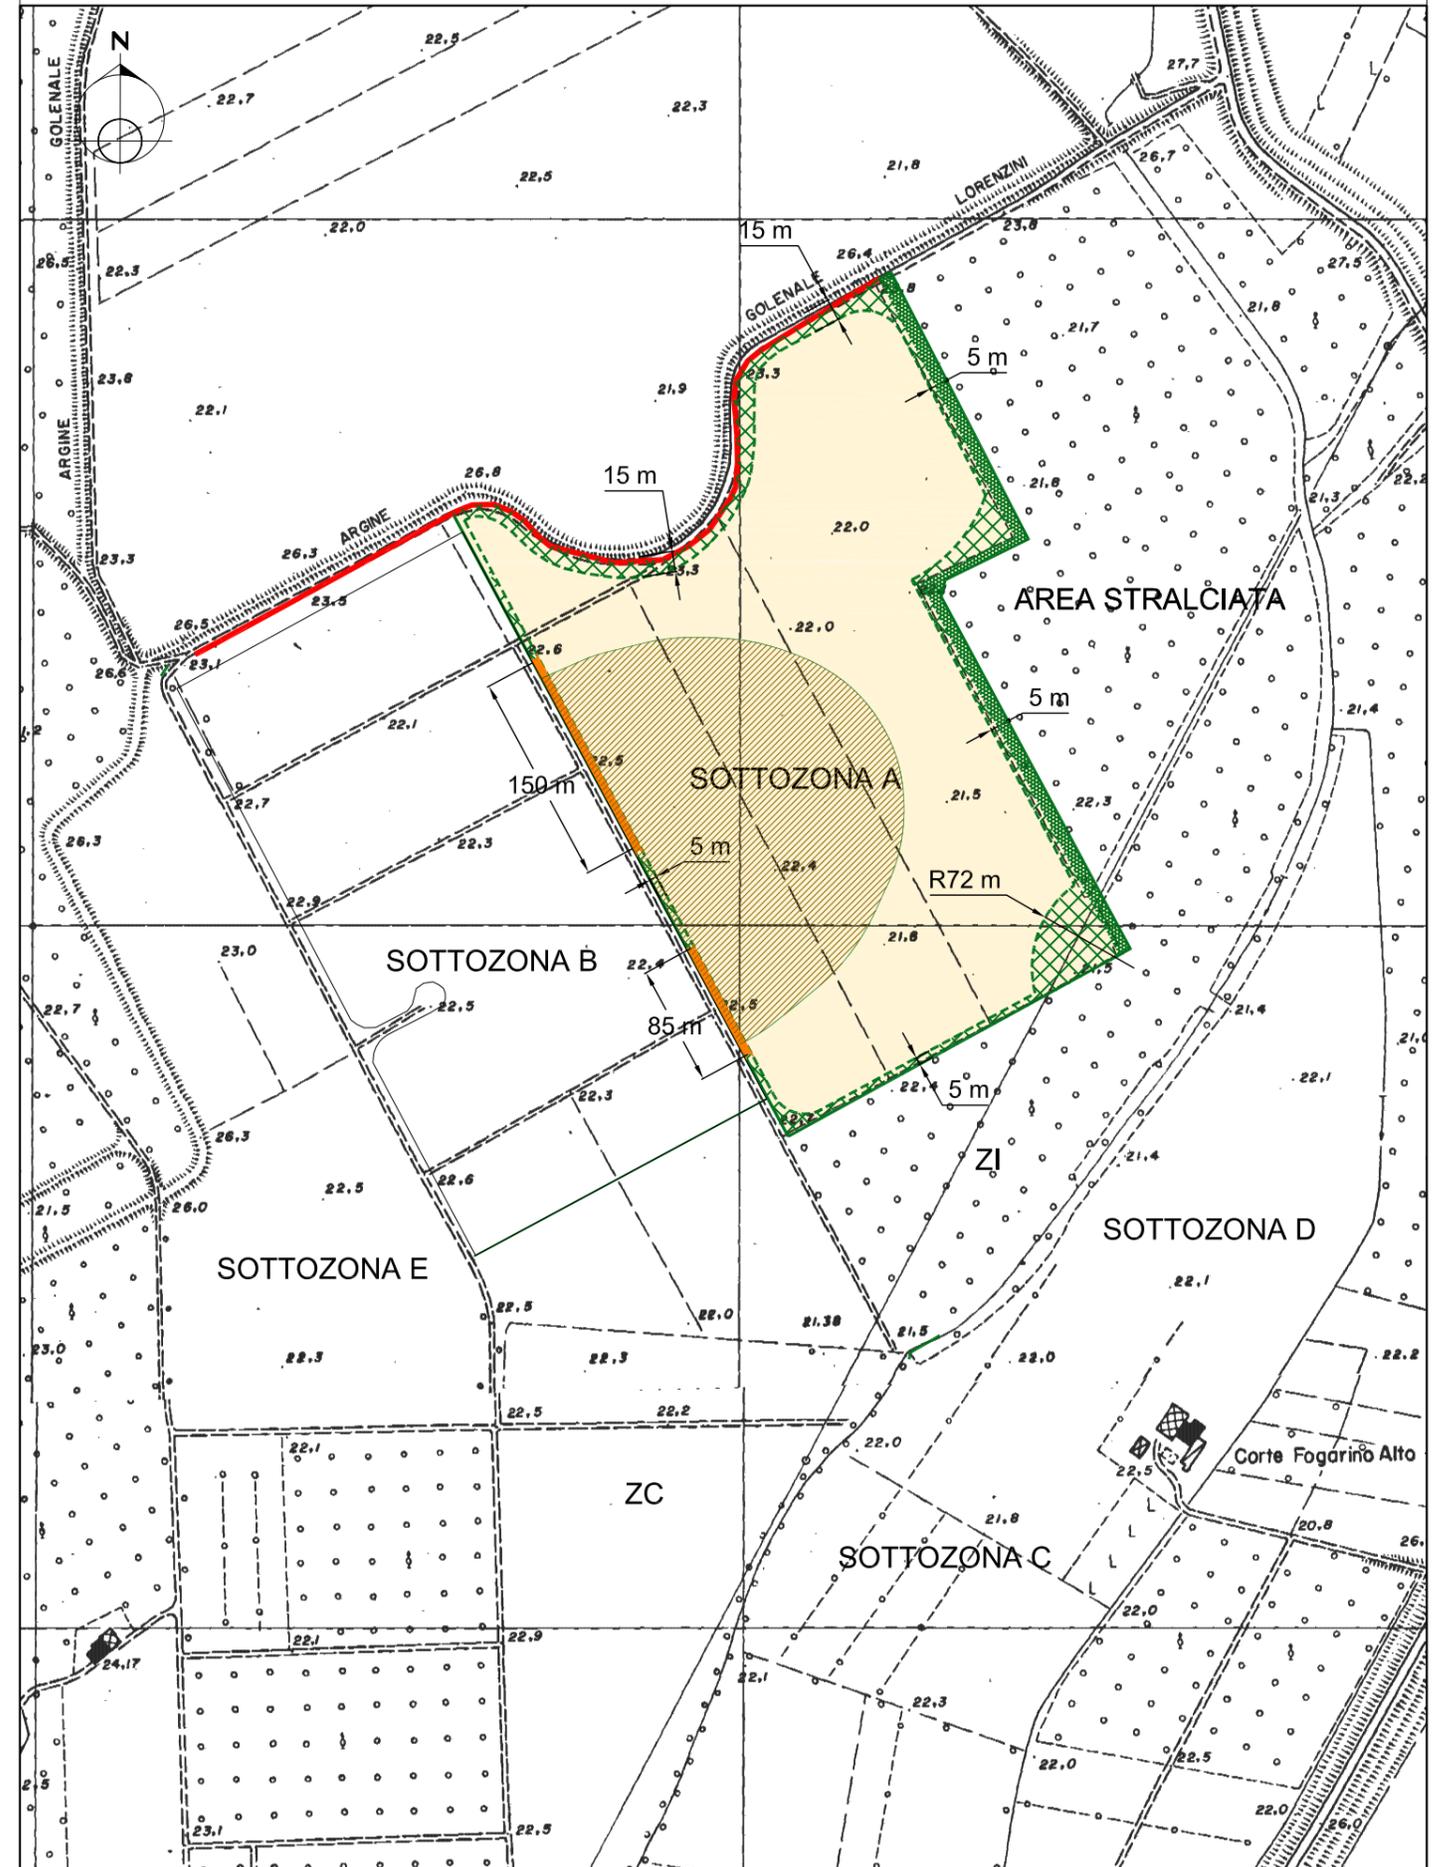

## PROGETTO

DENOMINAZIONE	Sottozona B
IDENTIFICAZIONE CATASTALE	Foglio n°36, mappali n°1, 18, 19, 77, 79, 81
ZONIZZAZIONE	Zona Estrattiva (ZE)
TIPOLOGIA D'INTERVENTO	Approfondimento
SUPERFICIE TOTALE	154.022 mq
SUPERFICIE UTILE	144.500 mq
QUOTA MEDIA PIANO CAMPAGNA	21.70 m s.l.m.
QUOTA FONDO SCAVO GIÀ AUTORIZZATA	13.20 m s.l.m.
QUOTA MASSIMA FONDO SCAVO	11.10 m s.l.m.
PROFONDITA' MAX DI ESCAVAZIONE DA P.C.	10.60 m
LITOTIPI ESTRAIBILI	Argille e Sabbie
VOLUMETRIA UTILE ESTRAIBILE	245.400 mc
MODALITA' DI COLTIVAZIONE	A fossa
PENDENZA DELLE SCARPATE DI SCAVO DEFINITIVE APPROFONDIMENTO	scarpata in sabbia con pendenza 1/2
TIPOLOGIA DEL RIPRISTINO	Bacino idrico a carattere naturalistico con funzione ludico-ricreativa
DESTINAZIONE D'USO FINALE	Zona di uso pubblico e di interesse naturalistico Fruizione pubblica
MODALITA' DI ATTUAZIONE	Redazione Piano di Coordinamento Attuativo Screening
PRESCRIZIONI	Redazione di Piano di Monitoraggio a supporto del Piano di Emergenza Comunale secondo le specifiche riportate all'Appendice 2 della NTA

## SOTTOZONA B

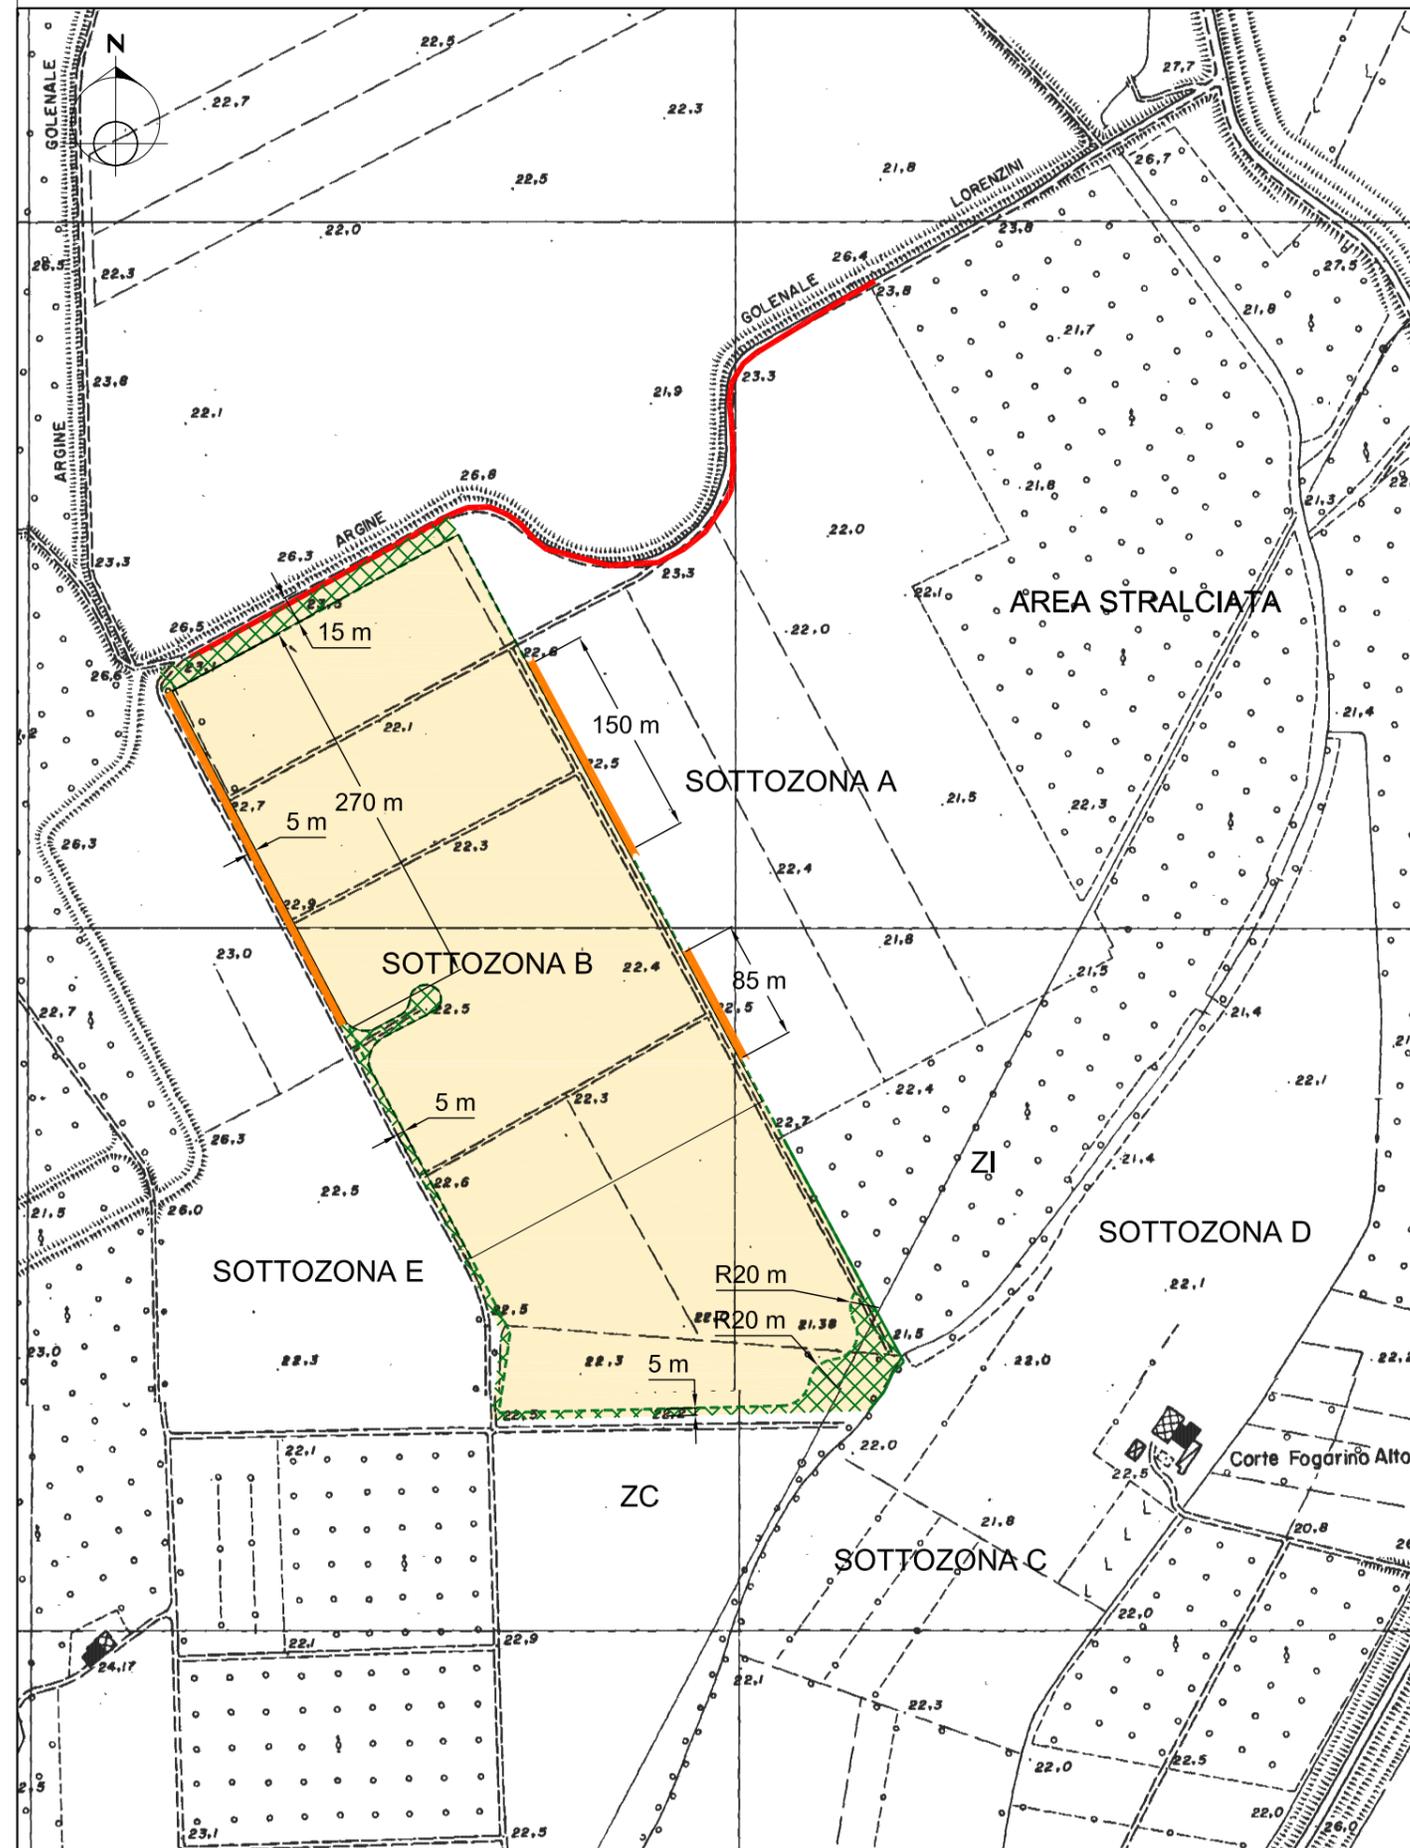

### LEGENDA

-  FASCIA DI RISPETTO
-  DELIMITAZIONE SOTTOZONA B
-  TRATTO DI SETTO DA RIMUOVERE
-  AREA A QUOTA 13,20 m s.l.m. NON INTERESSATA DA ULTERIORE APPROFONDIMENTO
-  AREA OGGETTO DI APPROFONDIMENTO FINO A QUOTA 11.10 m s.l.m.

# PROGETTO

DENOMINAZIONE	SOTTOZONA ZC
IDENTIFICAZIONE CATASTALE	Foglio n° 36, mappali n° 35, 38
ZONIZZAZIONE	Zona di collegamento (ZC)
SUPERFICIE TOTALE	24.000 mq
TIPOLOGIA DEL RIPRISTINO	Agricolo.
DESTINAZIONE D'USO FINALE	La destinazione finale sarà quella prevista dal PSC vigente al momento della sua riconversione.

## SOTTOZONA ZC

