


TIPOLOGIA T.01

RIFERIMENTI	AMBITO	A1
	LOTTO	A1.1


SUPERFICIE UTILE 1.409,85 mq.

- LEGENDA
- FUNZIONI PRINCIPALI
 - FUNZIONI PRINCIPALI (commerciale)
 - PORTICATI
 - FUNZIONI ACCESSORIE
 - QUOTA MARCIAPIEDE STRADALE
 - ACCESSO AMBITO


- LEGENDA
- PERIMETRO COMPARTO
 - PERIMETRO AMBITO DI EDIFICAZIONE
 - RECINZIONE
 - AREA MASSIMA DI SEDIME DELL'EDIFICAZIONE
 - ATTESTABILITA' PREVALENTE DEI FRONTI
 - H MAX E NUMERO LIVELLI

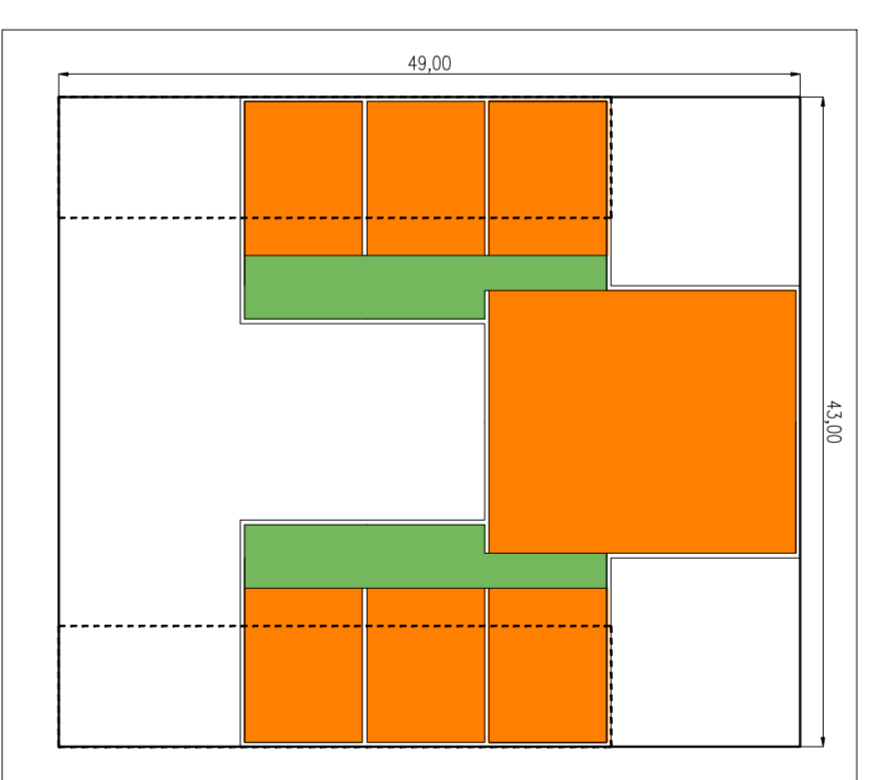

PIANO TERRA scala 1:500

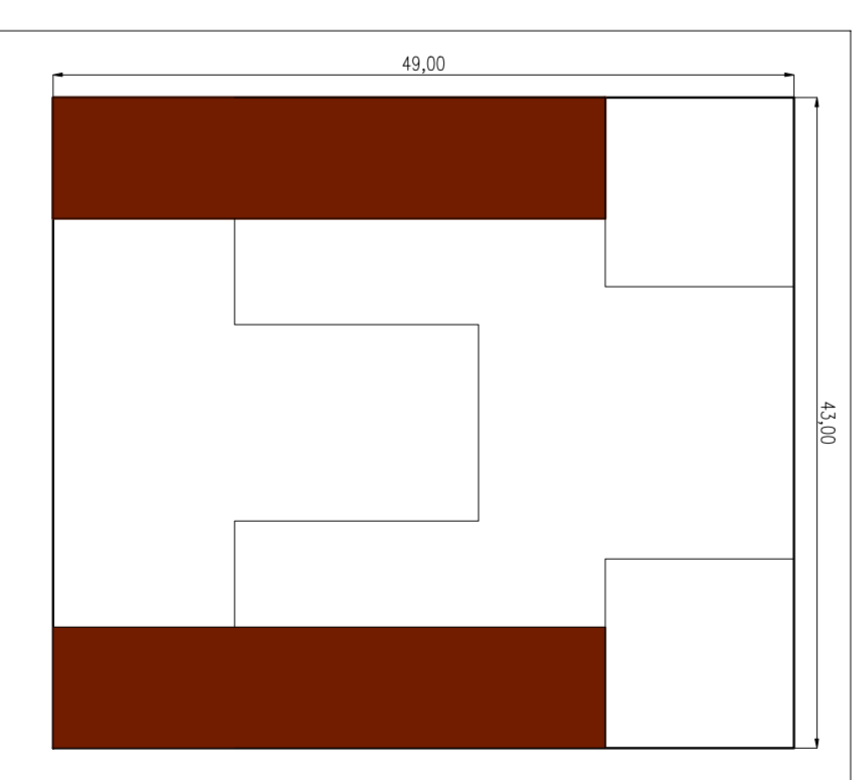

PIANO PRIMO scala 1:500

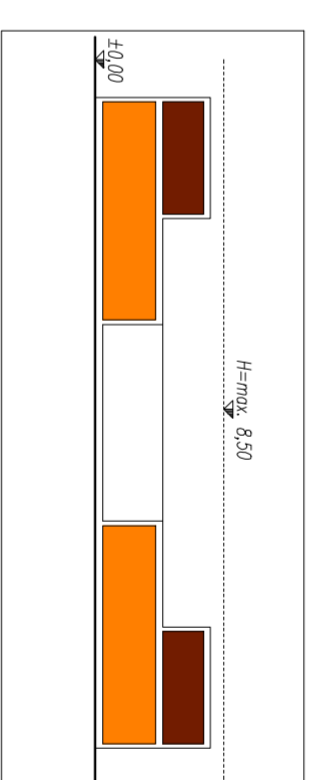

SEZIONE SCHEMATICA scala 1:500

Regione Emilia Romagna
Provincia di Parma
COMUNE DI MONTECCHiarUGOLO
Commissario
JdB
**PROGRAMMI INTEGRATI
DI INTERVENTO**
CS-10 CS-11 CS-12
BASILICANOVA

progettisti
architetto
coordinamento progettuale
arch. **Caterina Bellelli**
assetto urbanistico e paesaggistico
arch. **Gianni Di Gregorio**
ing. **Alfredo Soncini**
geom. **Angelo Ombellini**

foto
plano
**ELABORATO
CONTRORDEDOTTO E
APPROVATO**

elaborato
elaborato
SCHEMI TIPOLOGICI

elaborato n°
P-09
A1

SCALE: 1:100
FILE: schemi tipologici.dwg

REVISIONI/ANNOVAZIONI

REV.	DATA	OGGETTO
00	17/12/2007	Emisione
01	04/11/2008	Controrredazione

PLANIMETRIA DELL'AMBITO scala 1:500