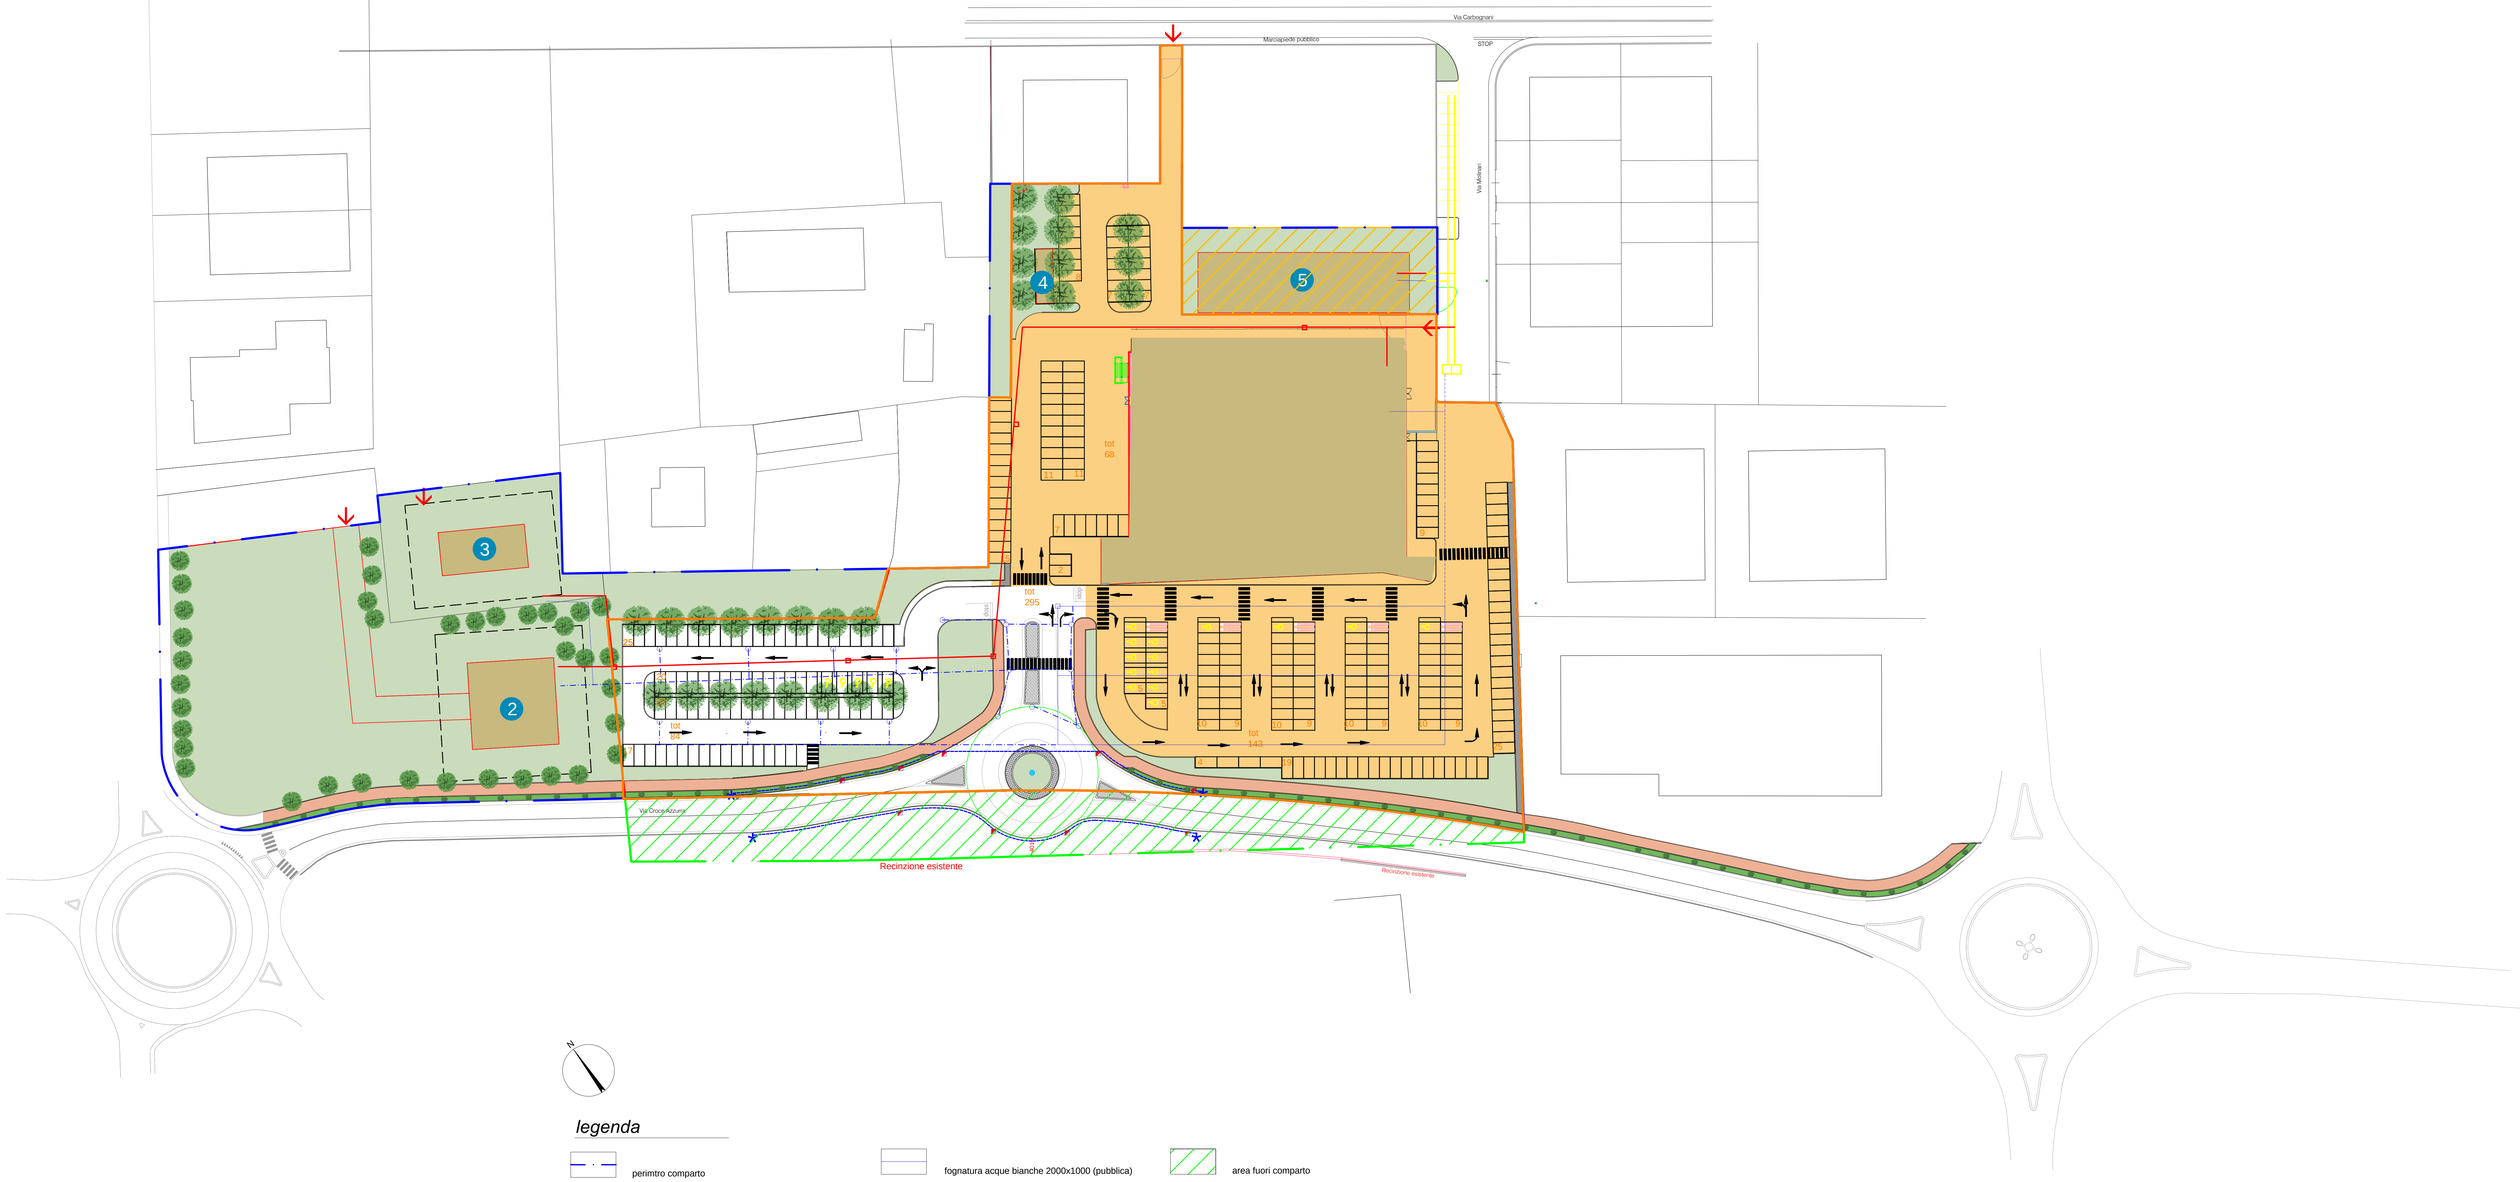

N

legenda

- perimtro comparto
- lotto 1
- area d'intervento assentita con pdc n° 92/2018 e 20/2016
- aree di sedime edifici previsti nel comparto
- area fuori comparto
- fognatura acque bianche 2000x1000 (pubblica)
- fognatura acque bianche Ø 300 (pubblica)
- fognatura acque nere Ø 160 (privata)
- caditoie
- pozzetti d'ispezione
- fognatura acque bianche Ø 200 (privata)
- fognatura esistente (acque nere Ø200 acque bianche Ø 300)
- allaccio a fognatura esistente Via Croce Azzurra
- bocca di lupo con pozzetto

1. edificio commerciale (C 2.2) SU mq 2890.02
2. edificio direzionale, terziario (D, T) Su mq 600
3. edificio residenziale (R) SUmq 250
4. servizi tecnologici
5. edificio produttivo (P) SUmq 700

studio bocchi

via michelangelo di canossa 28
mantova (mn) cap 46100
tel. 0376 242280
info@studiobocchi.net
www.studiobocchi.net

committente	CAMST Soc. Coop. a R.L. Cooperativa edile artigiana s.c. Sagem s.r.l. Buia Nereo s.r.l. Galvani Daniele Stocchi Renata Galvani Marco Conad centro nord società cooperativa
progetto	PUA D'INIZIATIVA PRIVATA
tavola	05
oggetto	rete fognaria
scala	1:500
data	06/2019

LA PROPRIETÀ ARTISTICA DI QUESTI ELABORATI È PROTETTA A NORMA DI QUESTI ELABORATI DEGLI ARTT. 1 E SEGUENTI DEL D.L. 7/1/25 n°1950 SUL DIRITTO D'AUTORE.