


SCHEMA PROGETTO URBANO

Planimetria Generale

scala 1:1000

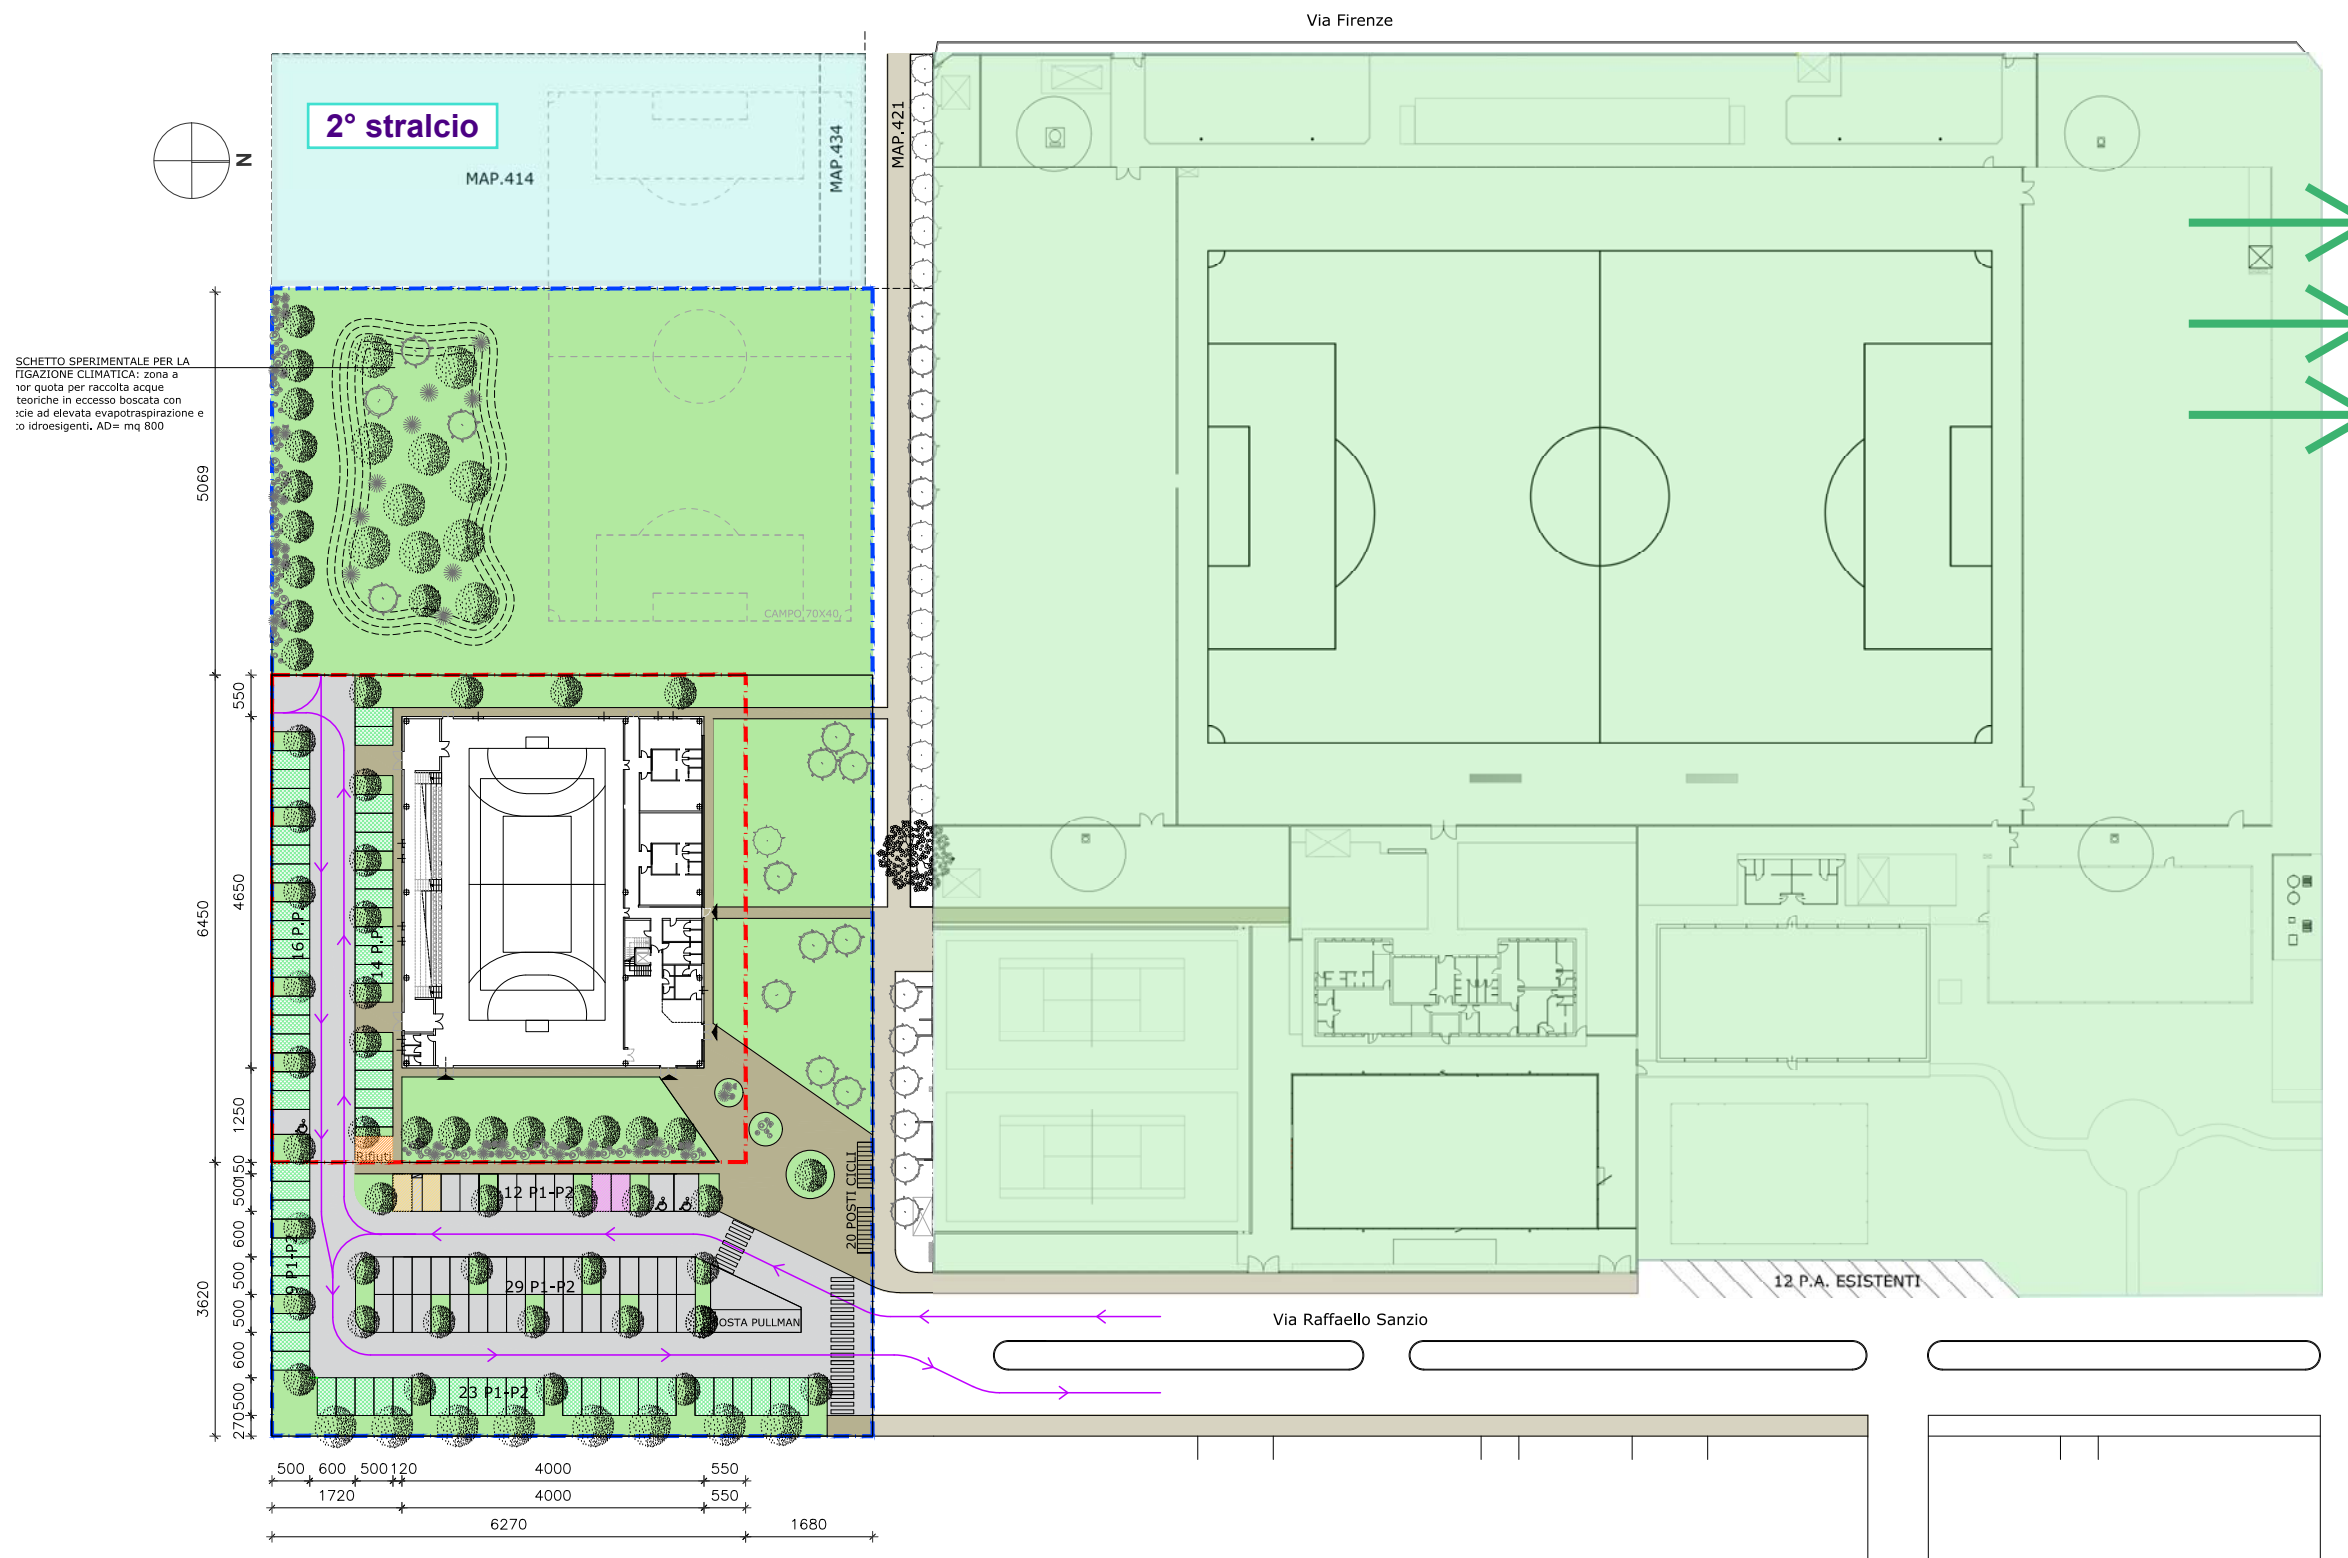

AREE VERDI URBANE/ATTREZZATURE SPORTIVE ESISTENTI

Aree verdi urbane/attrezzature sportive.
Vengono individuate aree verdi urbane, inclusi i campi sportivi di quartiere, di cui prevedere una qualificazione/potenziamento, anche attraverso il contributo delle trasformazioni urbanistiche ed edilizie dei privati, riconoscendo quest'ultimi come polarità aggregative locali, dove potenziare, anche attraverso la disciplina degli usi, la fruizione e i servizi a favore delle comunità locali. Viene promossa la multifunzionalità delle aree verdi e la partecipazione nella progettazione e gestione degli spazi e delle attrezzature pubbliche.
Azioni collegate: 3.b.1.7, 3.b.4.1, 3.b.4.3, 3.b.4.4

1° stralcio

LOTTO 1
SUPERFICIE LOTTO FONDAZIONE Mq. 4044,00
AREA SEDIME Mq. 1860,00
VERDE Mq. 824,00
PERCORSI PAVIMENTATI Mq. 387,00
STRADA E PARCHEGGI PERTINENZA Mq. 965,00
(di cui Mq. 441 asfalto drenante, Mq. 362 grigliato garden e Mq. 162 aiuola)
ALBERI H. 12-18m N. 24

LOTTO 2
SUPERFICIE LOTTO COMUNE Mq. 7988,00
VERDE Mq. 4990,00
PERCORSI PAVIMENTATI Mq. 516,00
PARCHEGGI P1-P2 N. 73
STRADE E PARCHEGGI Mq. 2575,00
(di cui Mq. 1682 asfalto drenante, Mq. 400 grigliato garden e Mq. 493 aiuola)
ALBERI H. > 18m N.9
ALBERI H. 12-18m N. 53

LEGENDA

- Asfalto drenante
- Grigliato garden
- Posto auto "rosa"
- Posto auto per ricarica elettrica
- Posto auto disabili
- Verde a parco/aiuole
- Area pavimentata
- Percorso extra-comparto di raccordo con tessuto esistente
- Area deposito rifiuti

Via Michelangelo Buonarroti

PROGETTISTI:

Arch. Paola Ghidoni - Ing. Fabio Rizzi - Arch. Micaela Travasoni