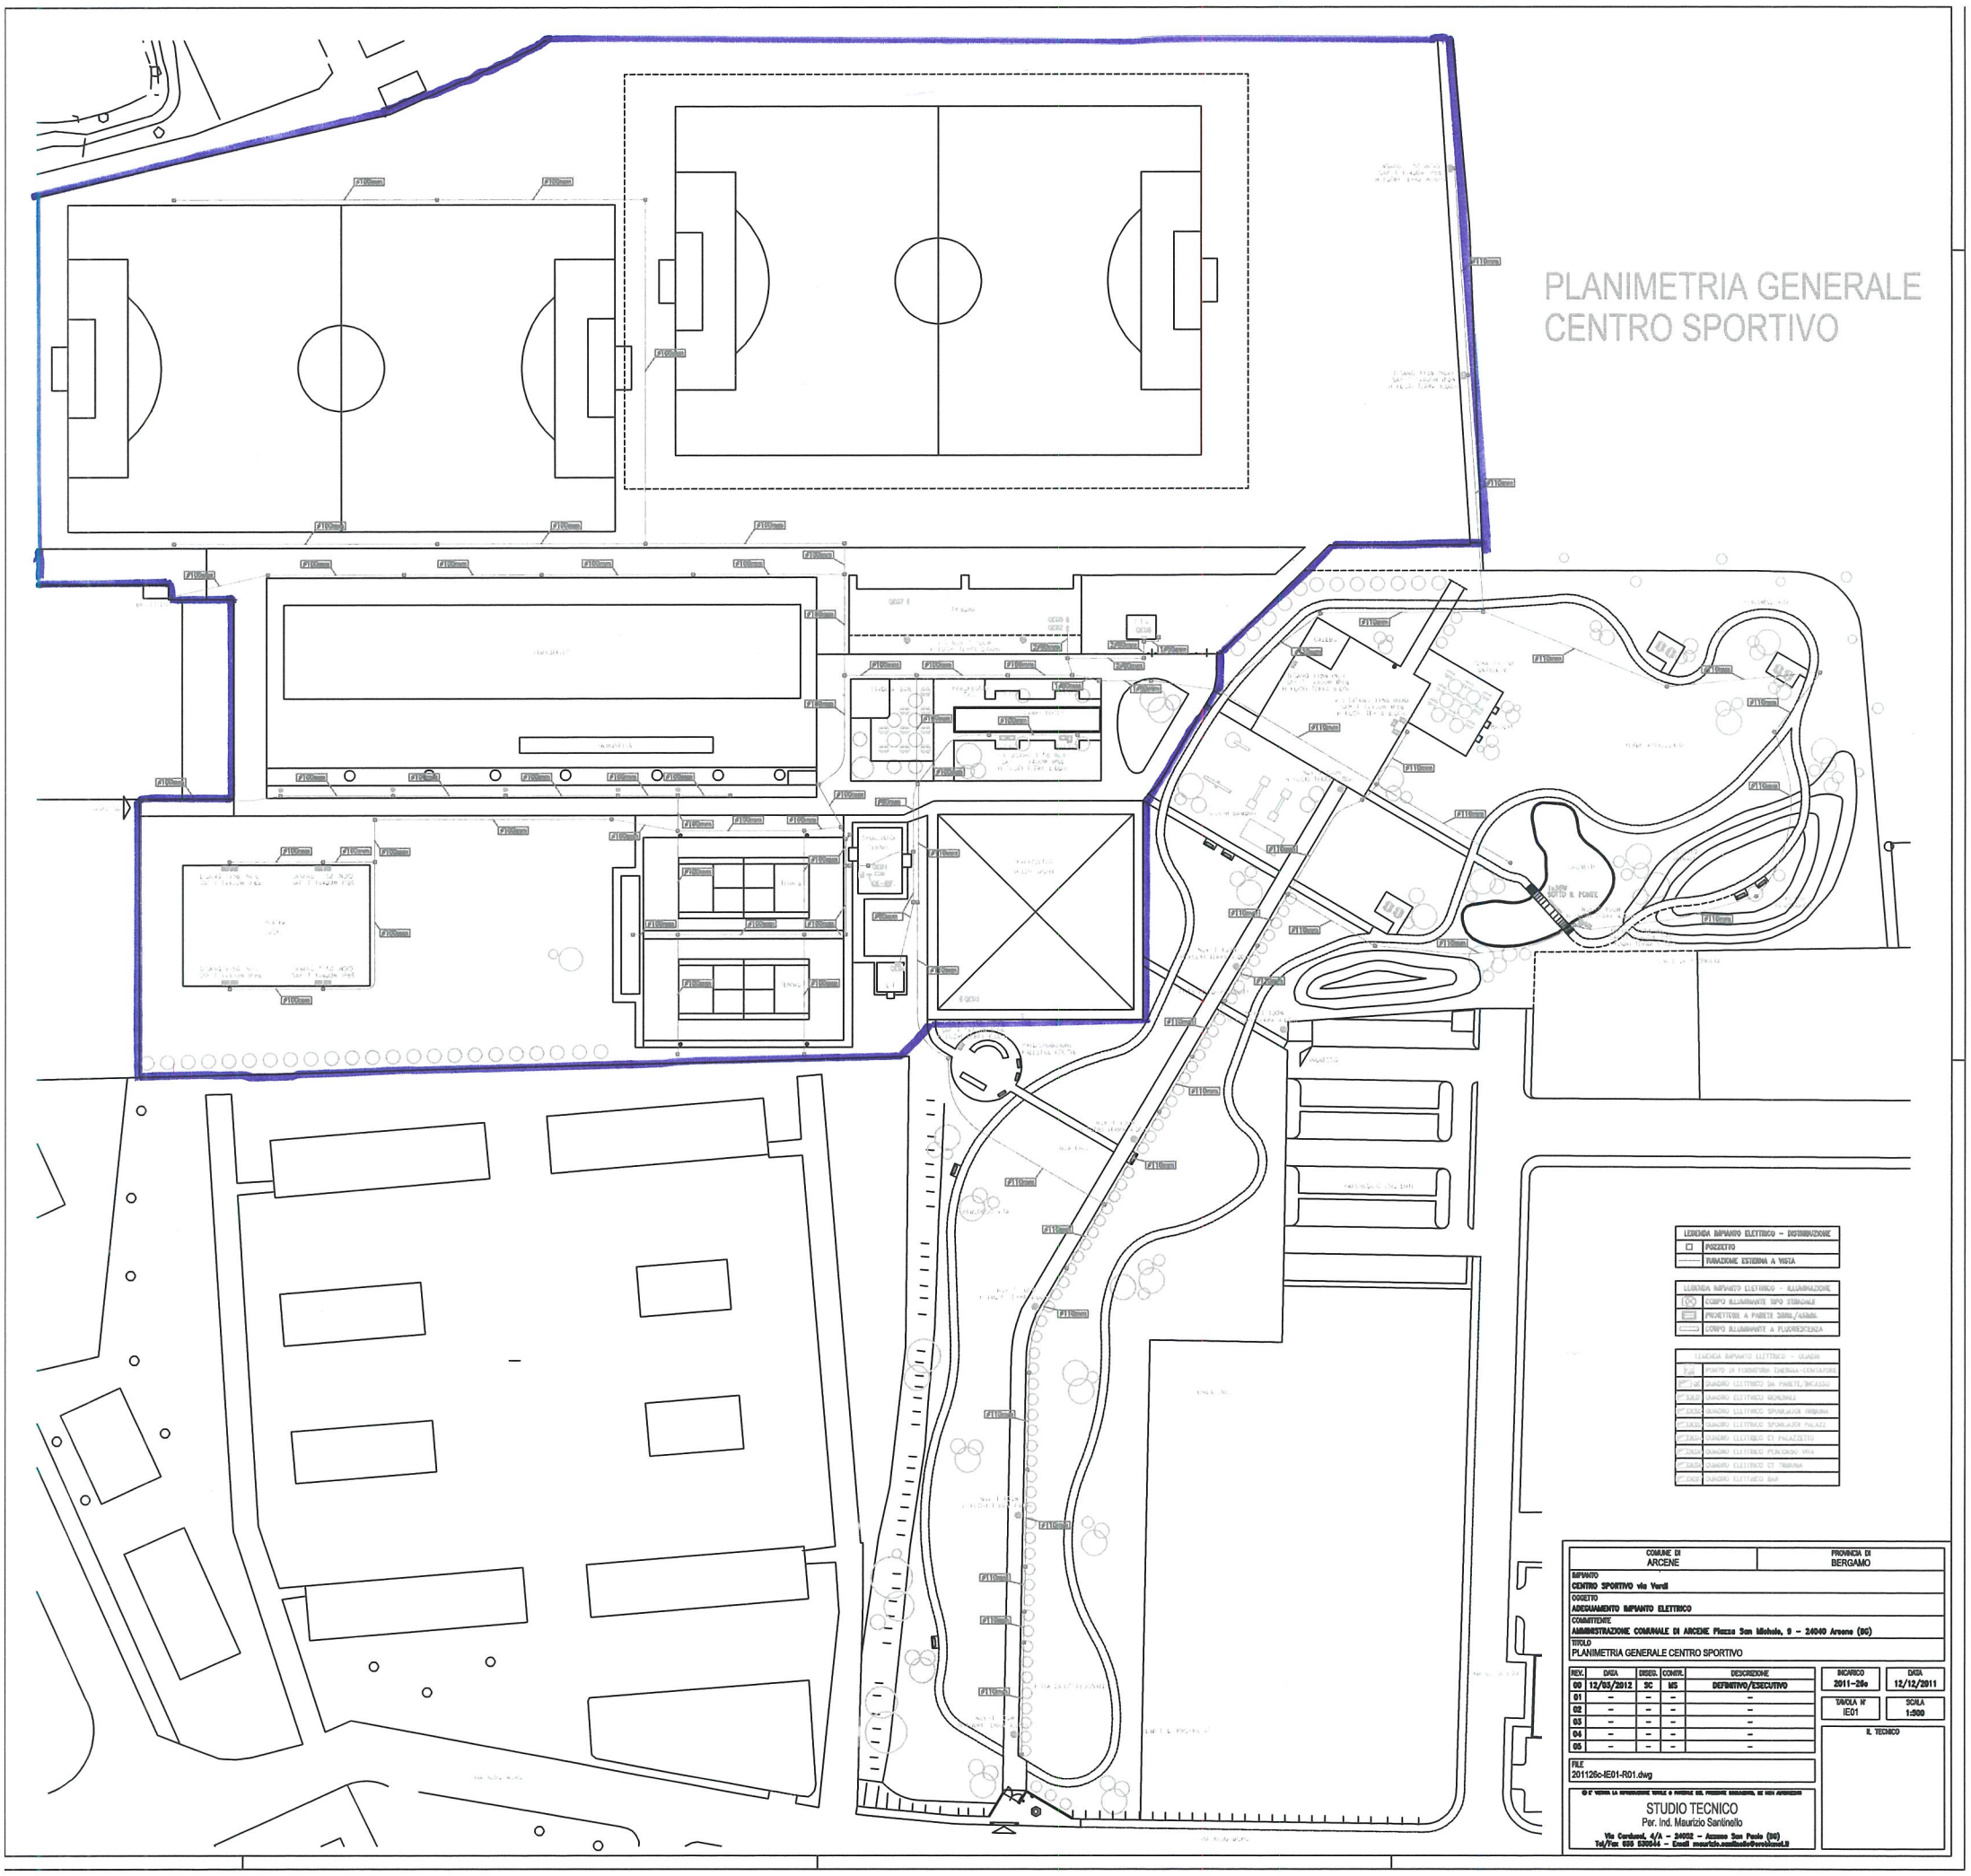
PLANIMETRIA GENERALE
CENTRO SPORTIVO
LEGENDA IMPIANTO ELETTRICO - DISTRIBUZIONE
POZZETTO
PORZIONE ESTERNA A VISTA
LEGENDA IMPIANTO ELETTRICO - ILLUMINAZIONE
CORPO ILLUMINANTE TIPO STRADALE
PROIETTORE A PARETE 35W/ALOGENO
CORPO ILLUMINANTE A FLUORESCENZA
LEGENDA IMPIANTO ELETTRICO - CANALI
PUNTO DI FUORIUSCITA CAVIDOTTO CONTATORE
CANALE ELETTRICO DA PARETE/PILASTRO
CANALE ELETTRICO GENERALE
CANALE ELETTRICO SPOGLIATOI ESTERNI
CANALE ELETTRICO SPOGLIATOI PALAZZO
CANALE ELETTRICO CT PALAZZETTO
CANALE ELETTRICO PUBBLICO VIA
CANALE ELETTRICO CT TENDA
CANALE ELETTRICO BAR
COMUNE DI
ARCENE
PROVINCIA DI
BERGAMO
IMPIANTO
CENTRO SPORTIVO via Verdi
OGGETTO
ADEGUAMENTO IMPIANTO ELETTRICO
COMMITTENTE
AMMINISTRAZIONE COMUNALE DI ARCENE Piazza San Michele, 9 – 24040 Arcene (BG)
TITOLO
PLANIMETRIA GENERALE CENTRO SPORTIVO
REV. DATA DISEG. CONTR. DESCRIZIONE
00 12/03/2012 SC MS DEFINITIVO/ESECUTIVO
01 -- -- -- --
02 -- -- -- --
03 -- -- -- --
04 -- -- -- --
05 -- -- -- --
INCARICO 2011-28a
DATA 12/12/2011
TAVOLA N° IE01
SCALA 1:500
IL TECNICO
FILE
201128c-IE01-R01.dwg
STUDIO TECNICO
Per. Ind. Maurizio Santinello
Via Carducci, 4/A – 24052 – Azzano San Paolo (BG)
Tel/Fax 035 530044 – Email maurizio.santinello@virgilio.it