

Agenzia del Territorio
CATASTO FABBRICATI
Ufficio Provinciale di
Verona

Dichiarazione protocollo n. _____ del _____
Planimetria di u.i.u. in Comune di Bovolone
Via Giuseppe Mazzini _____ civ. _____

Identificativi Catastali:
Sezione:
Foglio: 24
Particella: 6
Subalterno: 2



Compilata da:
Di Pietro Emanuele
Iscritto all'albo:
Architetti

Prov. Verona

N. 645

cheda n. 1

Scala 1:200

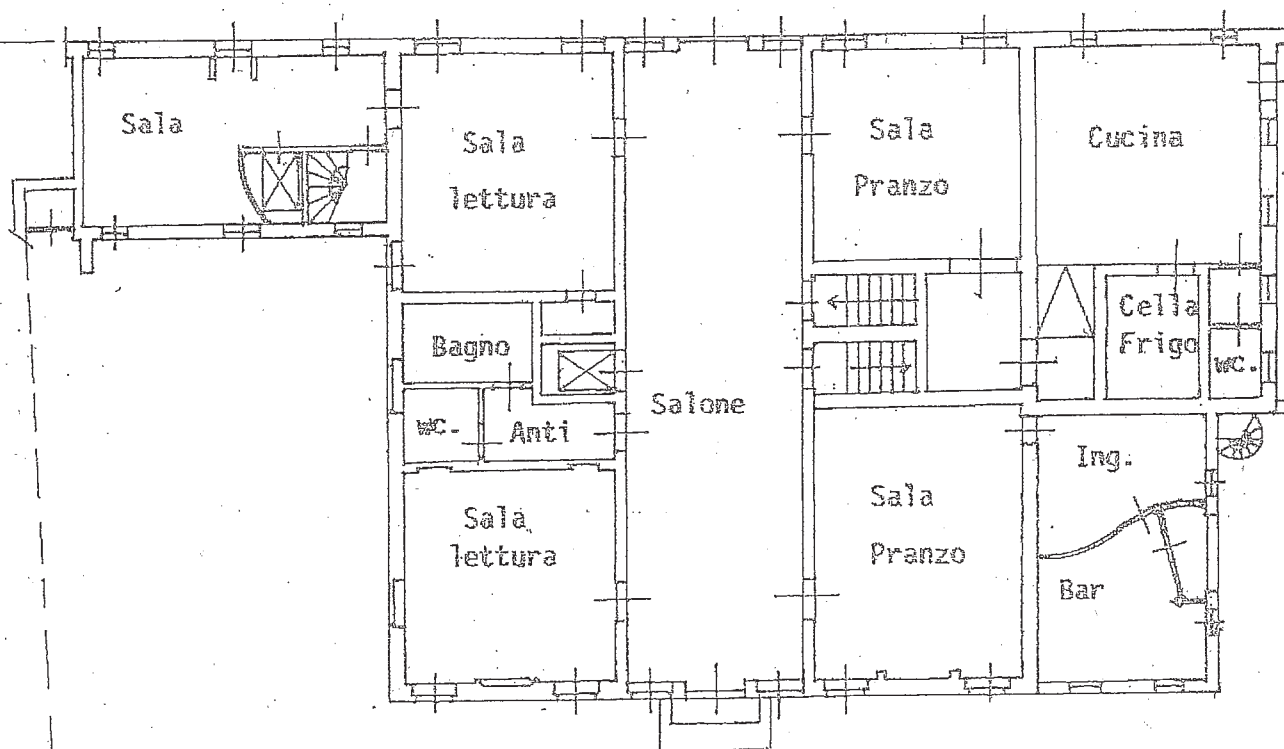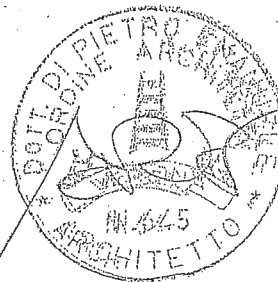

PIANO TERRA

Agenzia del Territorio
CATASTO FABBRICATI
Ufficio Provinciale di
Verona

Dichiarazione protocollo n. _____ del _____
Planimetria di u.i.u. in Comune di Bovolone
Via Giuseppe Mazzini _____ civ. _____


Identificativi Catastali:
Sezione:
Foglio: 24
Particella: 6
Subalterno: 2

Compilata da:
Di Pietro Emanuele
Iscritto all'albo:
Architetti
Prov. Verona

N. 645

Scheda n. 2

Scala 1:200

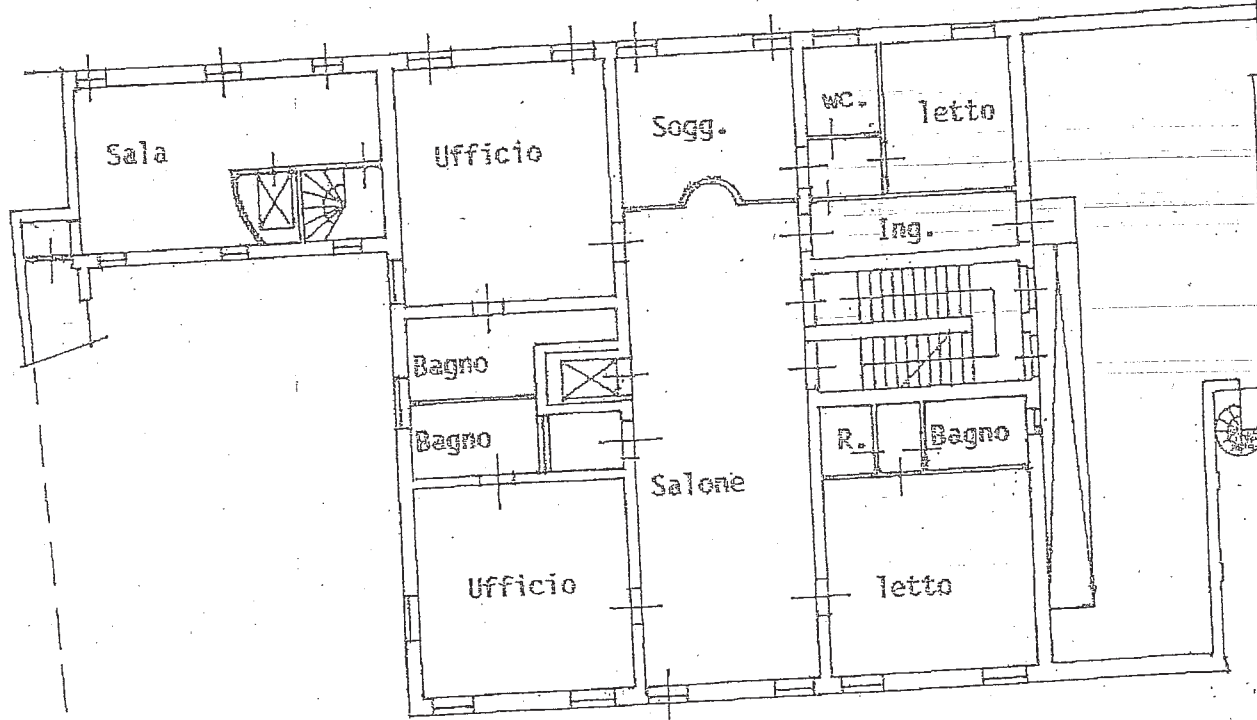

PIANO PRIMO



Agenzia del Territorio
CATASTO FABBRICATI
 Ufficio Provinciale di
 Verona

Dichiarazione protocollo n. _____ del _____
 Planimetria di u.i.u. in Comune di Bovolone
 Via Giuseppe Mazzini _____ civ. _____


Identificativi Catastali:
 Sezione:
 Foglio: 24
 Particella: 6
 Subalterno: 2

Compilata da:
 Di Pietro Emanuele
 Iscritto all'albo:
 Architetti
 Prov. Verona


N. 645

Scheda n. 3

Scala 1:200

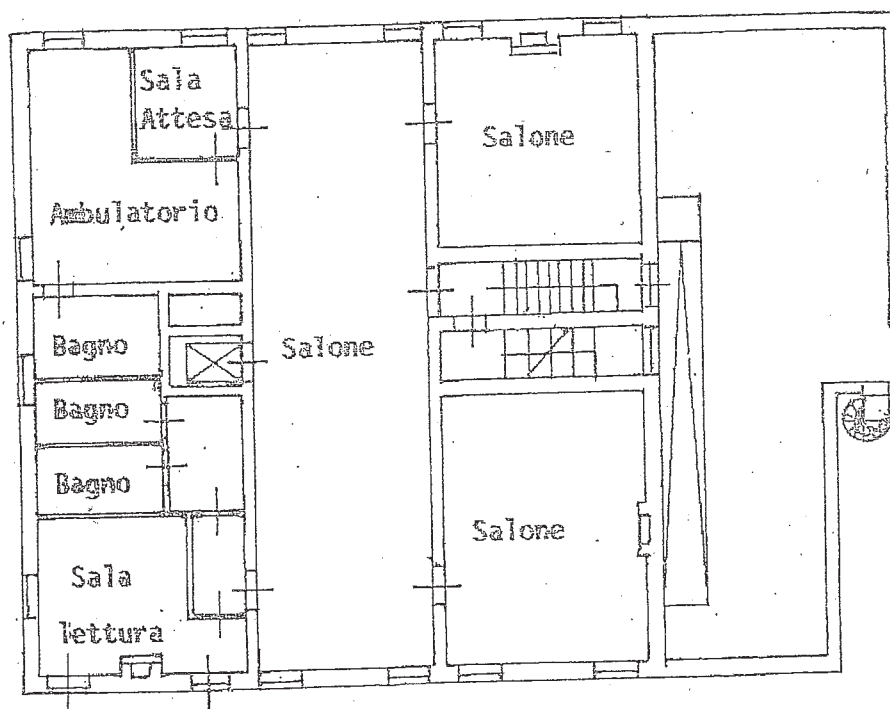

PIANO SECONDO

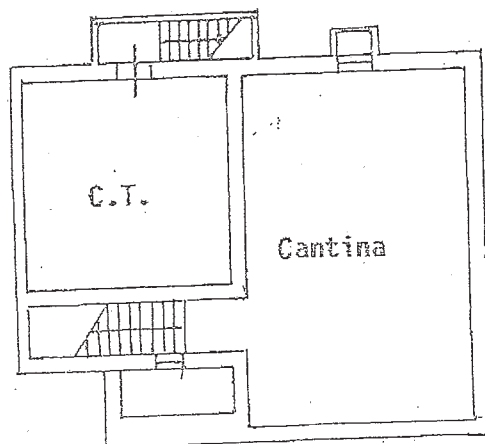

PIANO INTERRATO

