




**STRALCIO DELL'AEROFOTOGRAMMETRIA REGIONALE**

SCALA 1/1000



**INQUADRAMENTO TERRITORIALE**

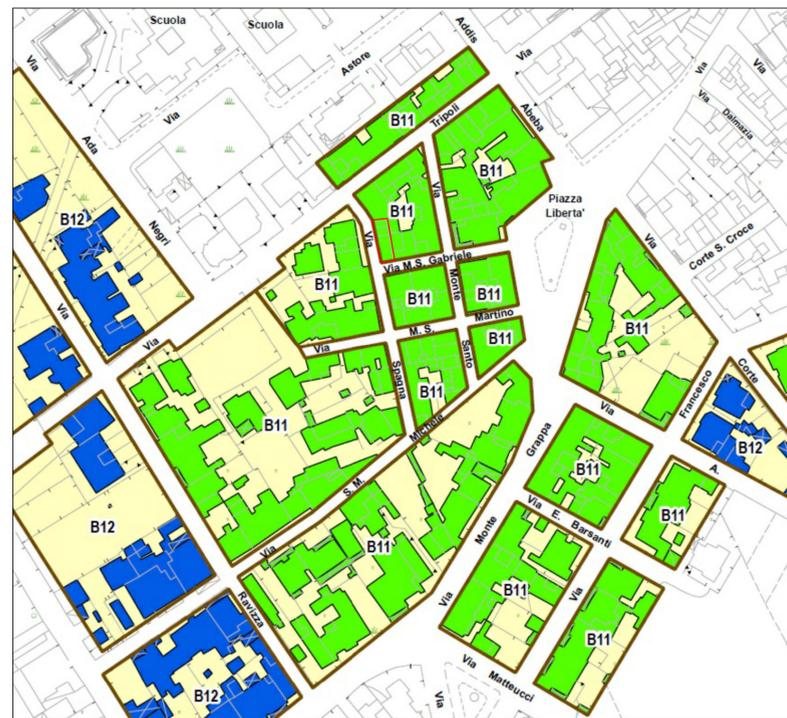


**STRALCIO DEL P.R.G. IN VIGORE**

SCALA 1/1000



**STRALCIO DEL FOGLIO CATASTALE N° 6**

SCALA 1/1000

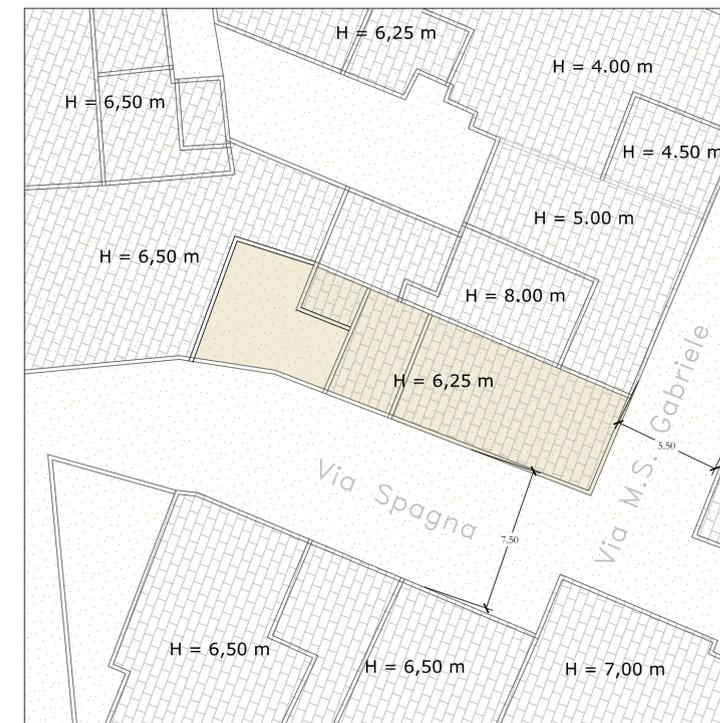

**PLANIMETRIA DELLO STATO DEI LUOGHI**

SCALA 1/200



**COMUNE DI TAURISANO**

PROVINCIA DI LECCE

**PROGETTO ESECUTIVO**

RECUPERO FUNZIONALE DI UN IMMOBILE  
ESISTENTE IN VIA MONTE S. GABRIELE DA  
DESTINARE A PROGETTI PILOTA RIVOLTI A  
SOGETTI VULNERABILI

Programma Regionale (PR) Puglia FESR-FSE 2021-2027. Priorità 8  
"Welfare e Salute" - Azione 8.2 Interventi finalizzati a promuovere  
la qualità dell'abitare e l'accesso ai servizi. Sub-Azione 8.2.2.

COMMITTENTE: Amministrazione Comunale di Taurisano via F. Lopez, n° 1 Taurisano (LE) - 73056	TAV: <b>E1</b>	Scale: 1/1000 e 1/200
PROGETTISTA: UT di Taurisano	<b>INQUADRAMENTO CARTOGRAFICO</b>	Data: Luglio 2025
R.U.P.: Geom. Sergio Tarantino	TIMBRO E FIRMA	Cod. Prog.
(Empty space for stamp/signature)	(Empty space for stamp/signature)	(Empty space for stamp/signature)