LEGENDA		
	Confine comunale	
	Centro abitato	
	Categoria illuminotecnica M4	Classe illuminotecnica ME4a - Norma EN 13201-2
	Categoria illuminotecnica M4	Classe illuminotecnica ME4a - Norma EN 13201-2
	Categoria illuminotecnica M3	Classe illuminotecnica ME3b - Norma EN 13201-2
	Categoria illuminotecnica M3	Classe illuminotecnica ME3b - Norma EN 13201-2
	Categoria illuminotecnica M4	Classe illuminotecnica ME4a - Norma EN 13201-2
	Categoria illuminotecnica M4	Classe illuminotecnica ME4a - Norma EN 13201-2

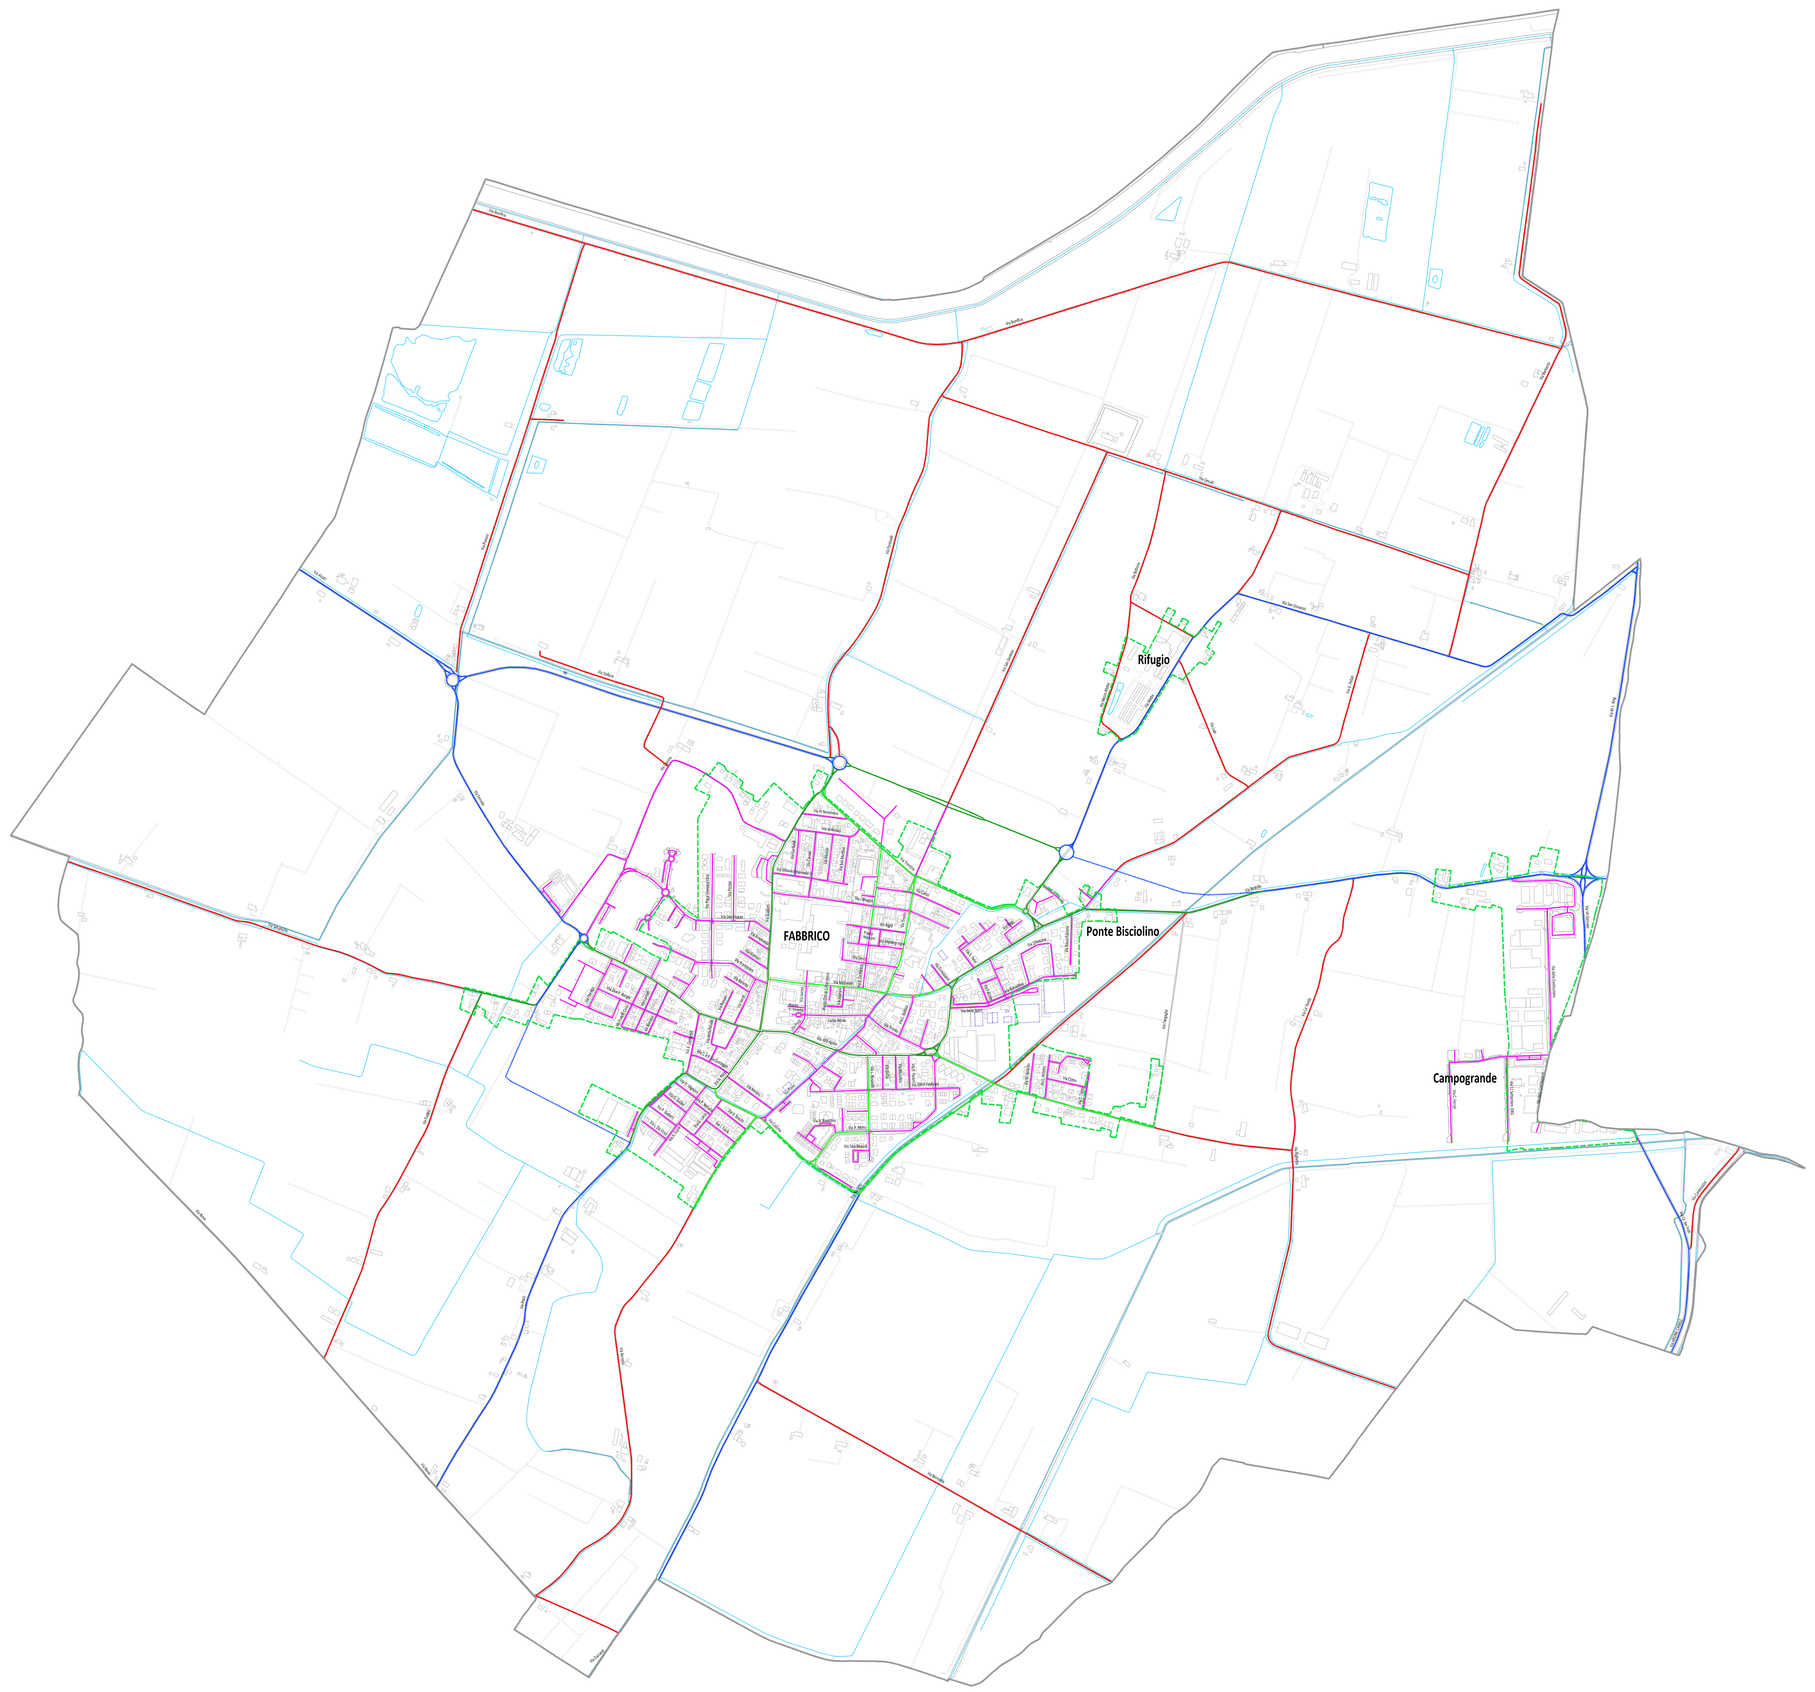

COMUNE DI FABBRICO
Provincia di Reggio Emilia

Iren Rinnovabili S.p.A.
Via fratelli di Magellano 30
42123 Reggio Emilia
tel + 39 0522 2971
fax + 39 0522 286246

sito web: www.irenambiente.it
pec: irenambiente@pec.gruppoiren.it

Studio ALFA S.r.l.
Via V. Monti 1
42122 Reggio Emilia
tel + 39 0522 550905
fax + 39 0522 550987

sito web: www.studioalfa.it

Restart Progetti
Via N. Sauro 32
42017 Novellara (RE)
tel + 39 0522 654644
fax + 39 0522 654644

sito web: www.restart-progetti.it

Progetto

PIANO REGOLATORE ILLUMINAZIONE COMUNALE

Timbri e Firme

RESPONSABILE DI PROGETTO
Ing. SARA MORETTI

Titolo

CLASSIFICAZIONE ILLUMINOTECNICA DELLE STRADE

Tavola n. 14

Scala 1:10.000

Nome file Fabbrico-14_rev0.0

Rev. n	Descrizione	Data
0	EMISSIONE	31.07.2015

Tabella Revisioni