


PLANIMETRIA GENERALE  
SCALA 1:200

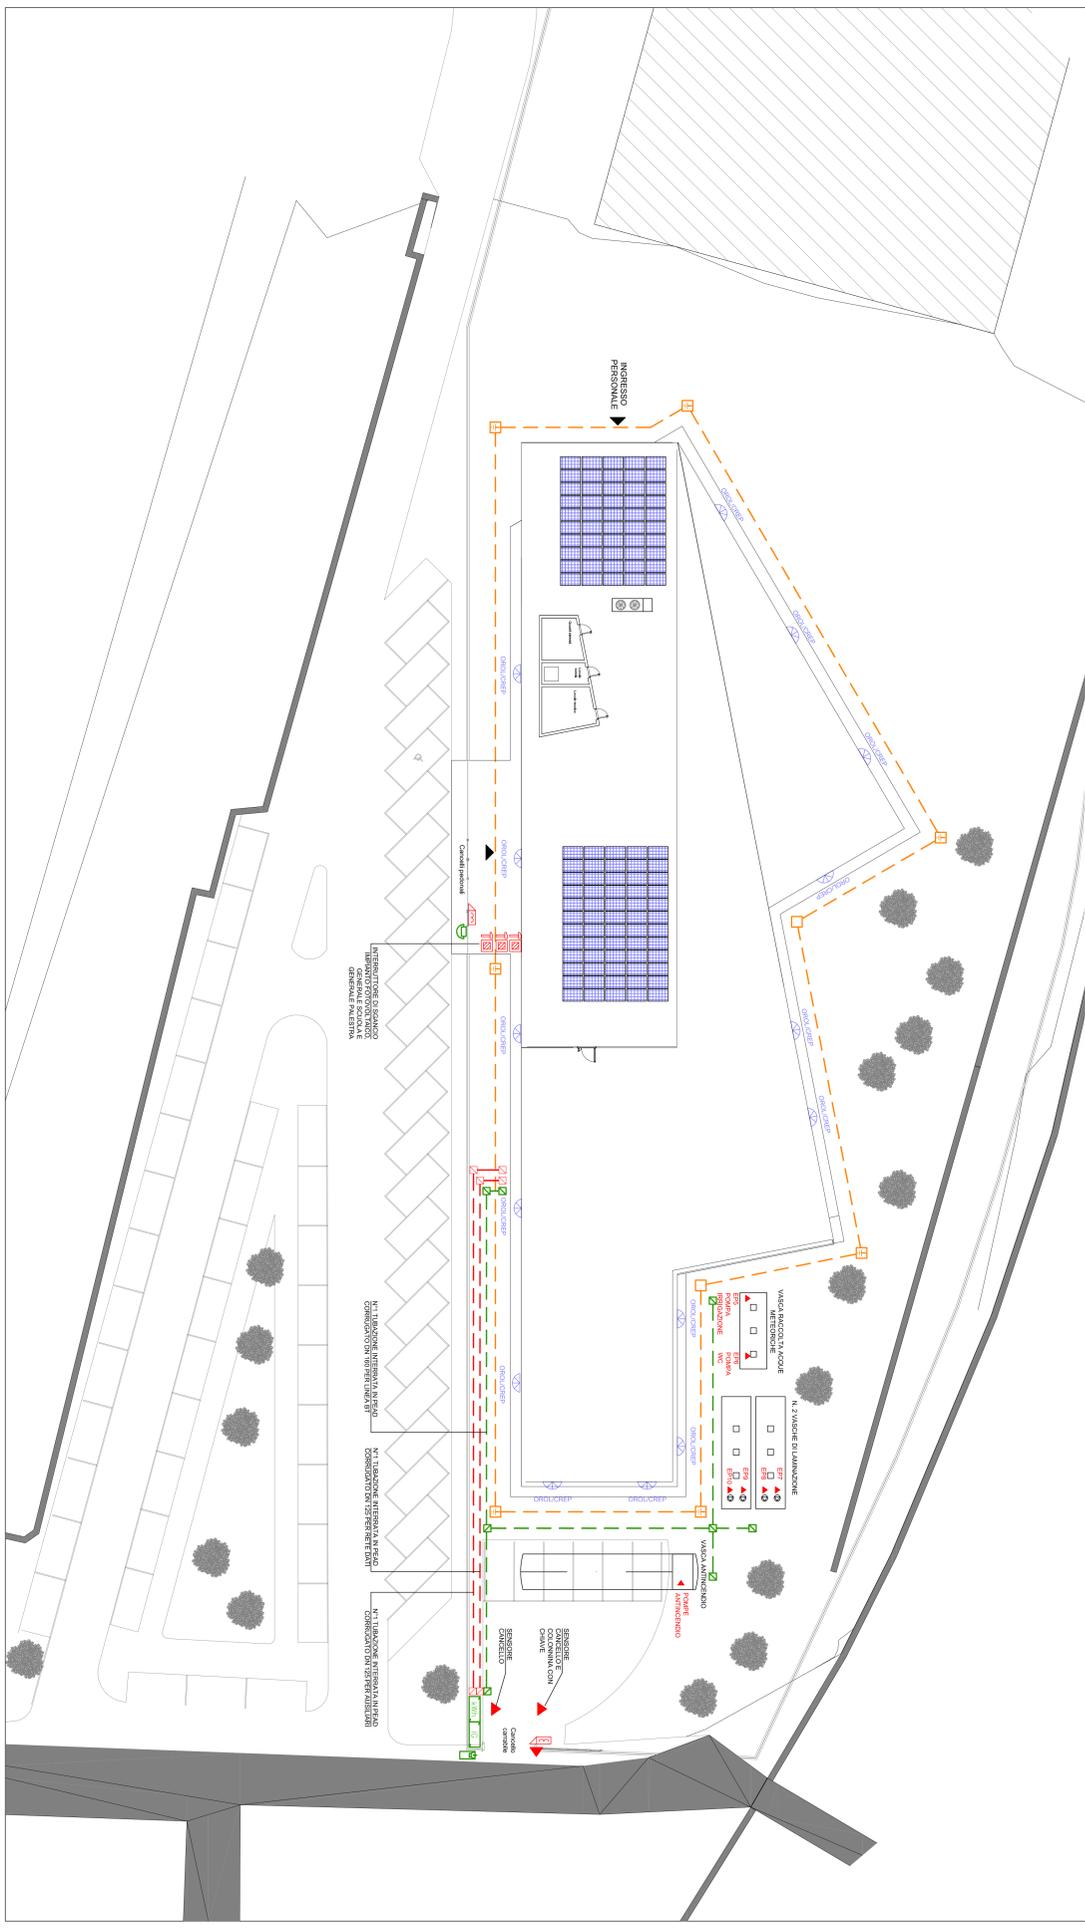

LEGENDA	
	TUBAZIONE INTERNA IN PVC CORRUGATO
	POZZETTO IN SEZIONE
	CANALINE ENEL
	MODULO FOTOVOLTAICO - POTENZA 327 W (TOTALE 124 MODULI)
	LAMPADA DA ESTERNO PRO DIMA 1280 DIMA LED - 20W

**COMUNE DI GASSINO TORINESE (TO)**

**REALIZZAZIONE SCUOLA PRIMARIA CON 18 CLASSI**

ASSETTO 2020

RESPONSABILE PROCEDIMENTO: Arch. Anna Casalone

PROGETTISTI  
SETTIMANZI STUDIO ASSOCIATO Arch. S. Settempani  
CIRCO E SERENAZIO STUDIO ASSOCIATO Arch. E. Serenazzi

Arch. Laura Lova  

PROGETTO DEFINITIVO  
REV. 02  
GROSSO DE 003  
IMPIANTI ELETTRICI - PLANIMETRIA GENERALE