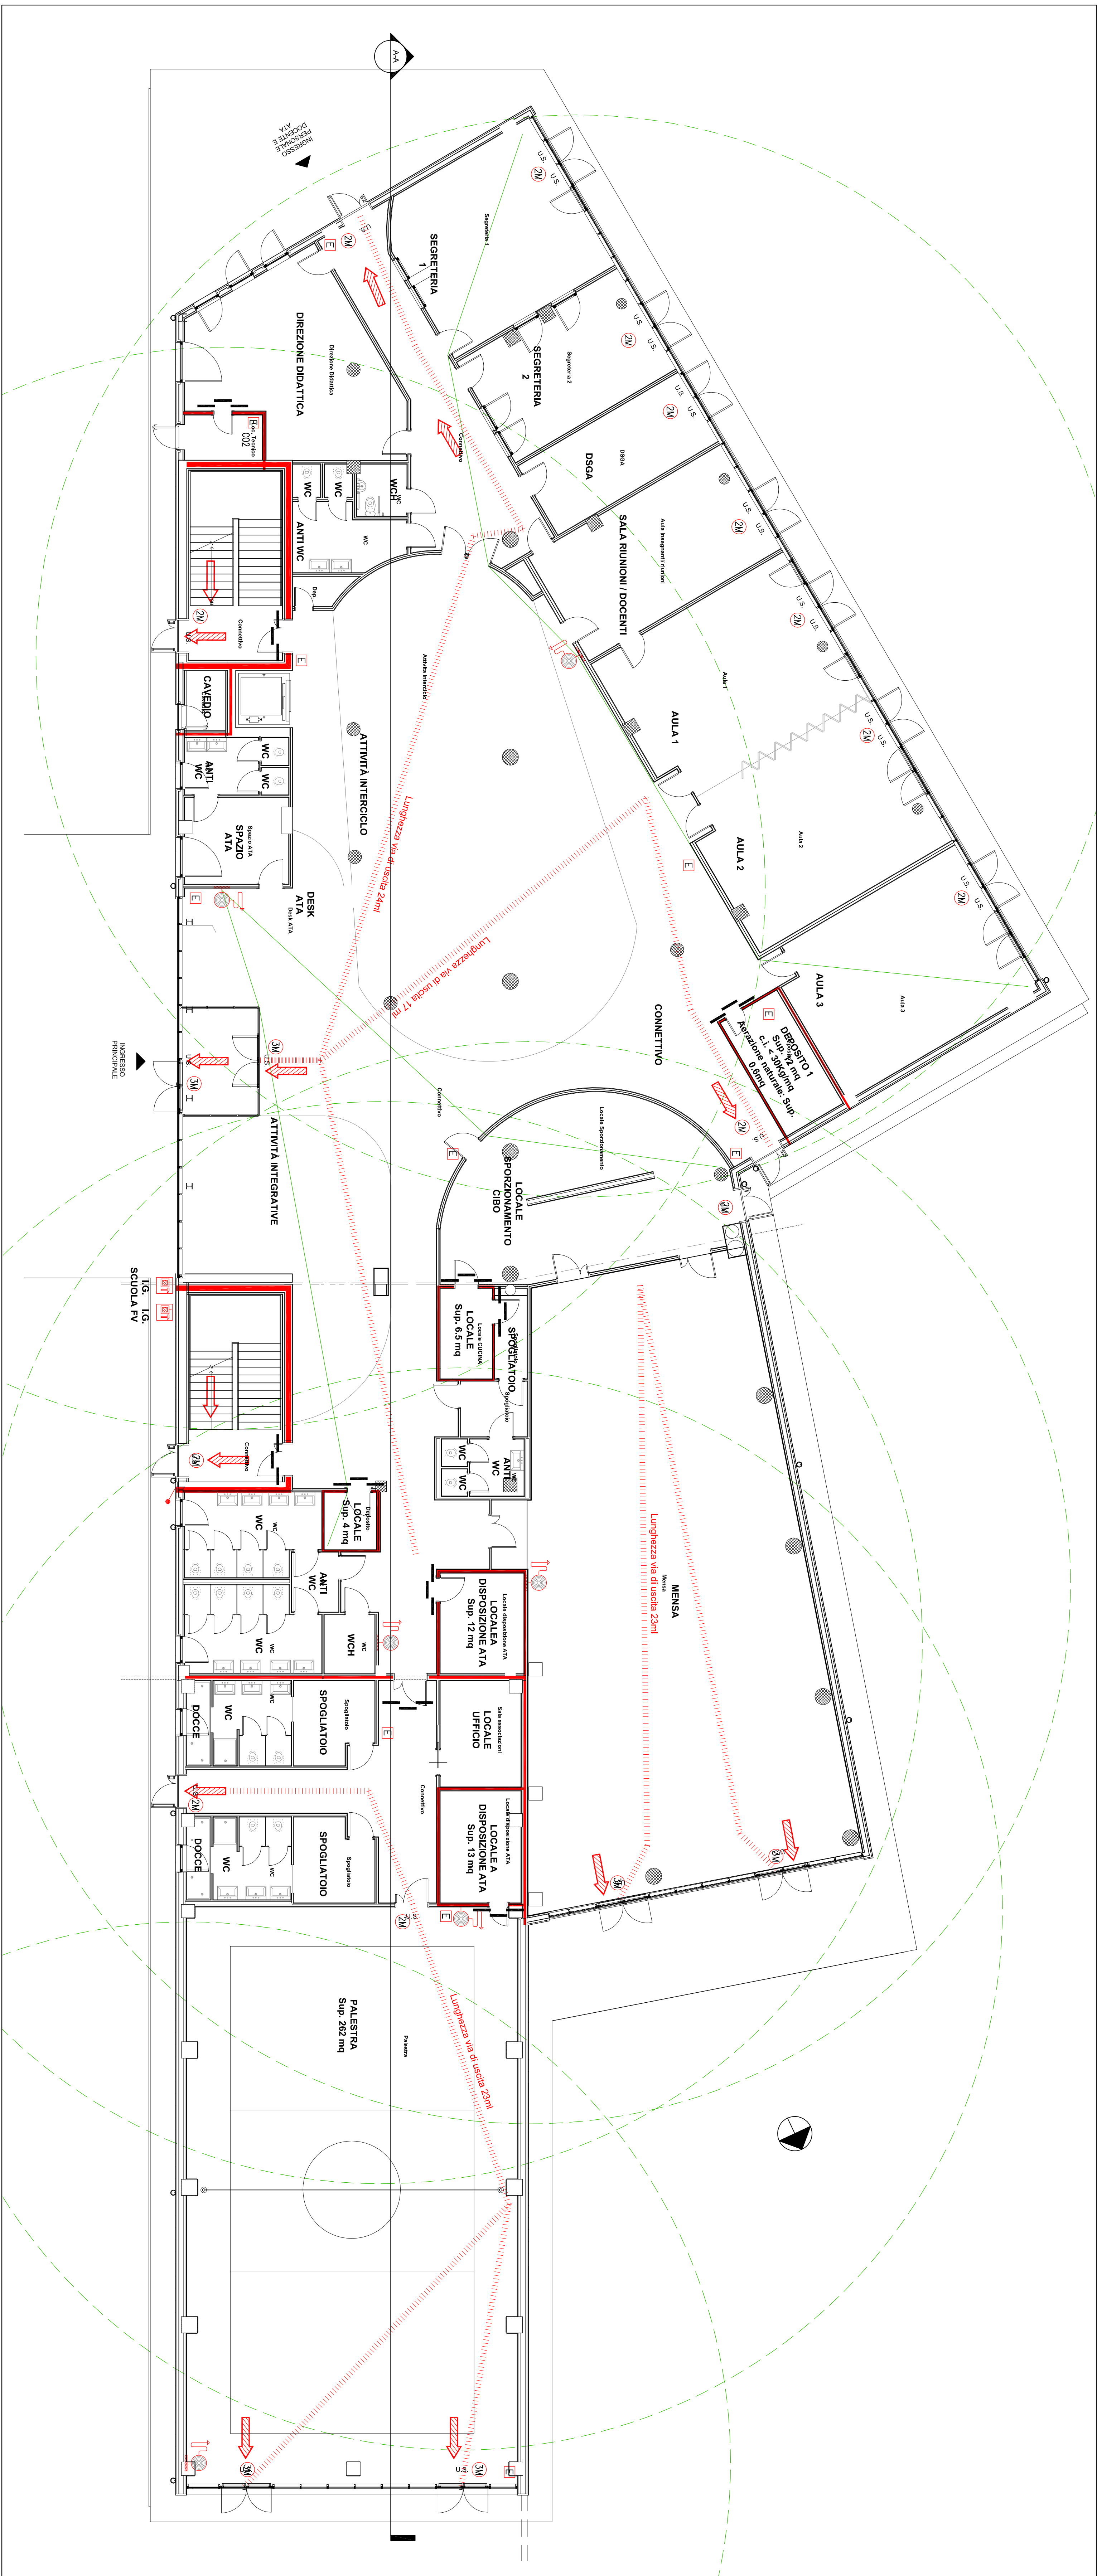
[illegible]

REALIZZAZIONE SCUOLA PRIMARIA CON 15 CLASSI

RESPONSABILE PROCEDIMENTO: Arch. Anna Casalone

PROGETTIST

Arch. D. Rangone

Arch. D. Rangone

Arch. E. Rionda

CURCIO E REMONDA STUDIO ASSOCIATO
Ing. A. Remonda

Ing. A. Remonda

