


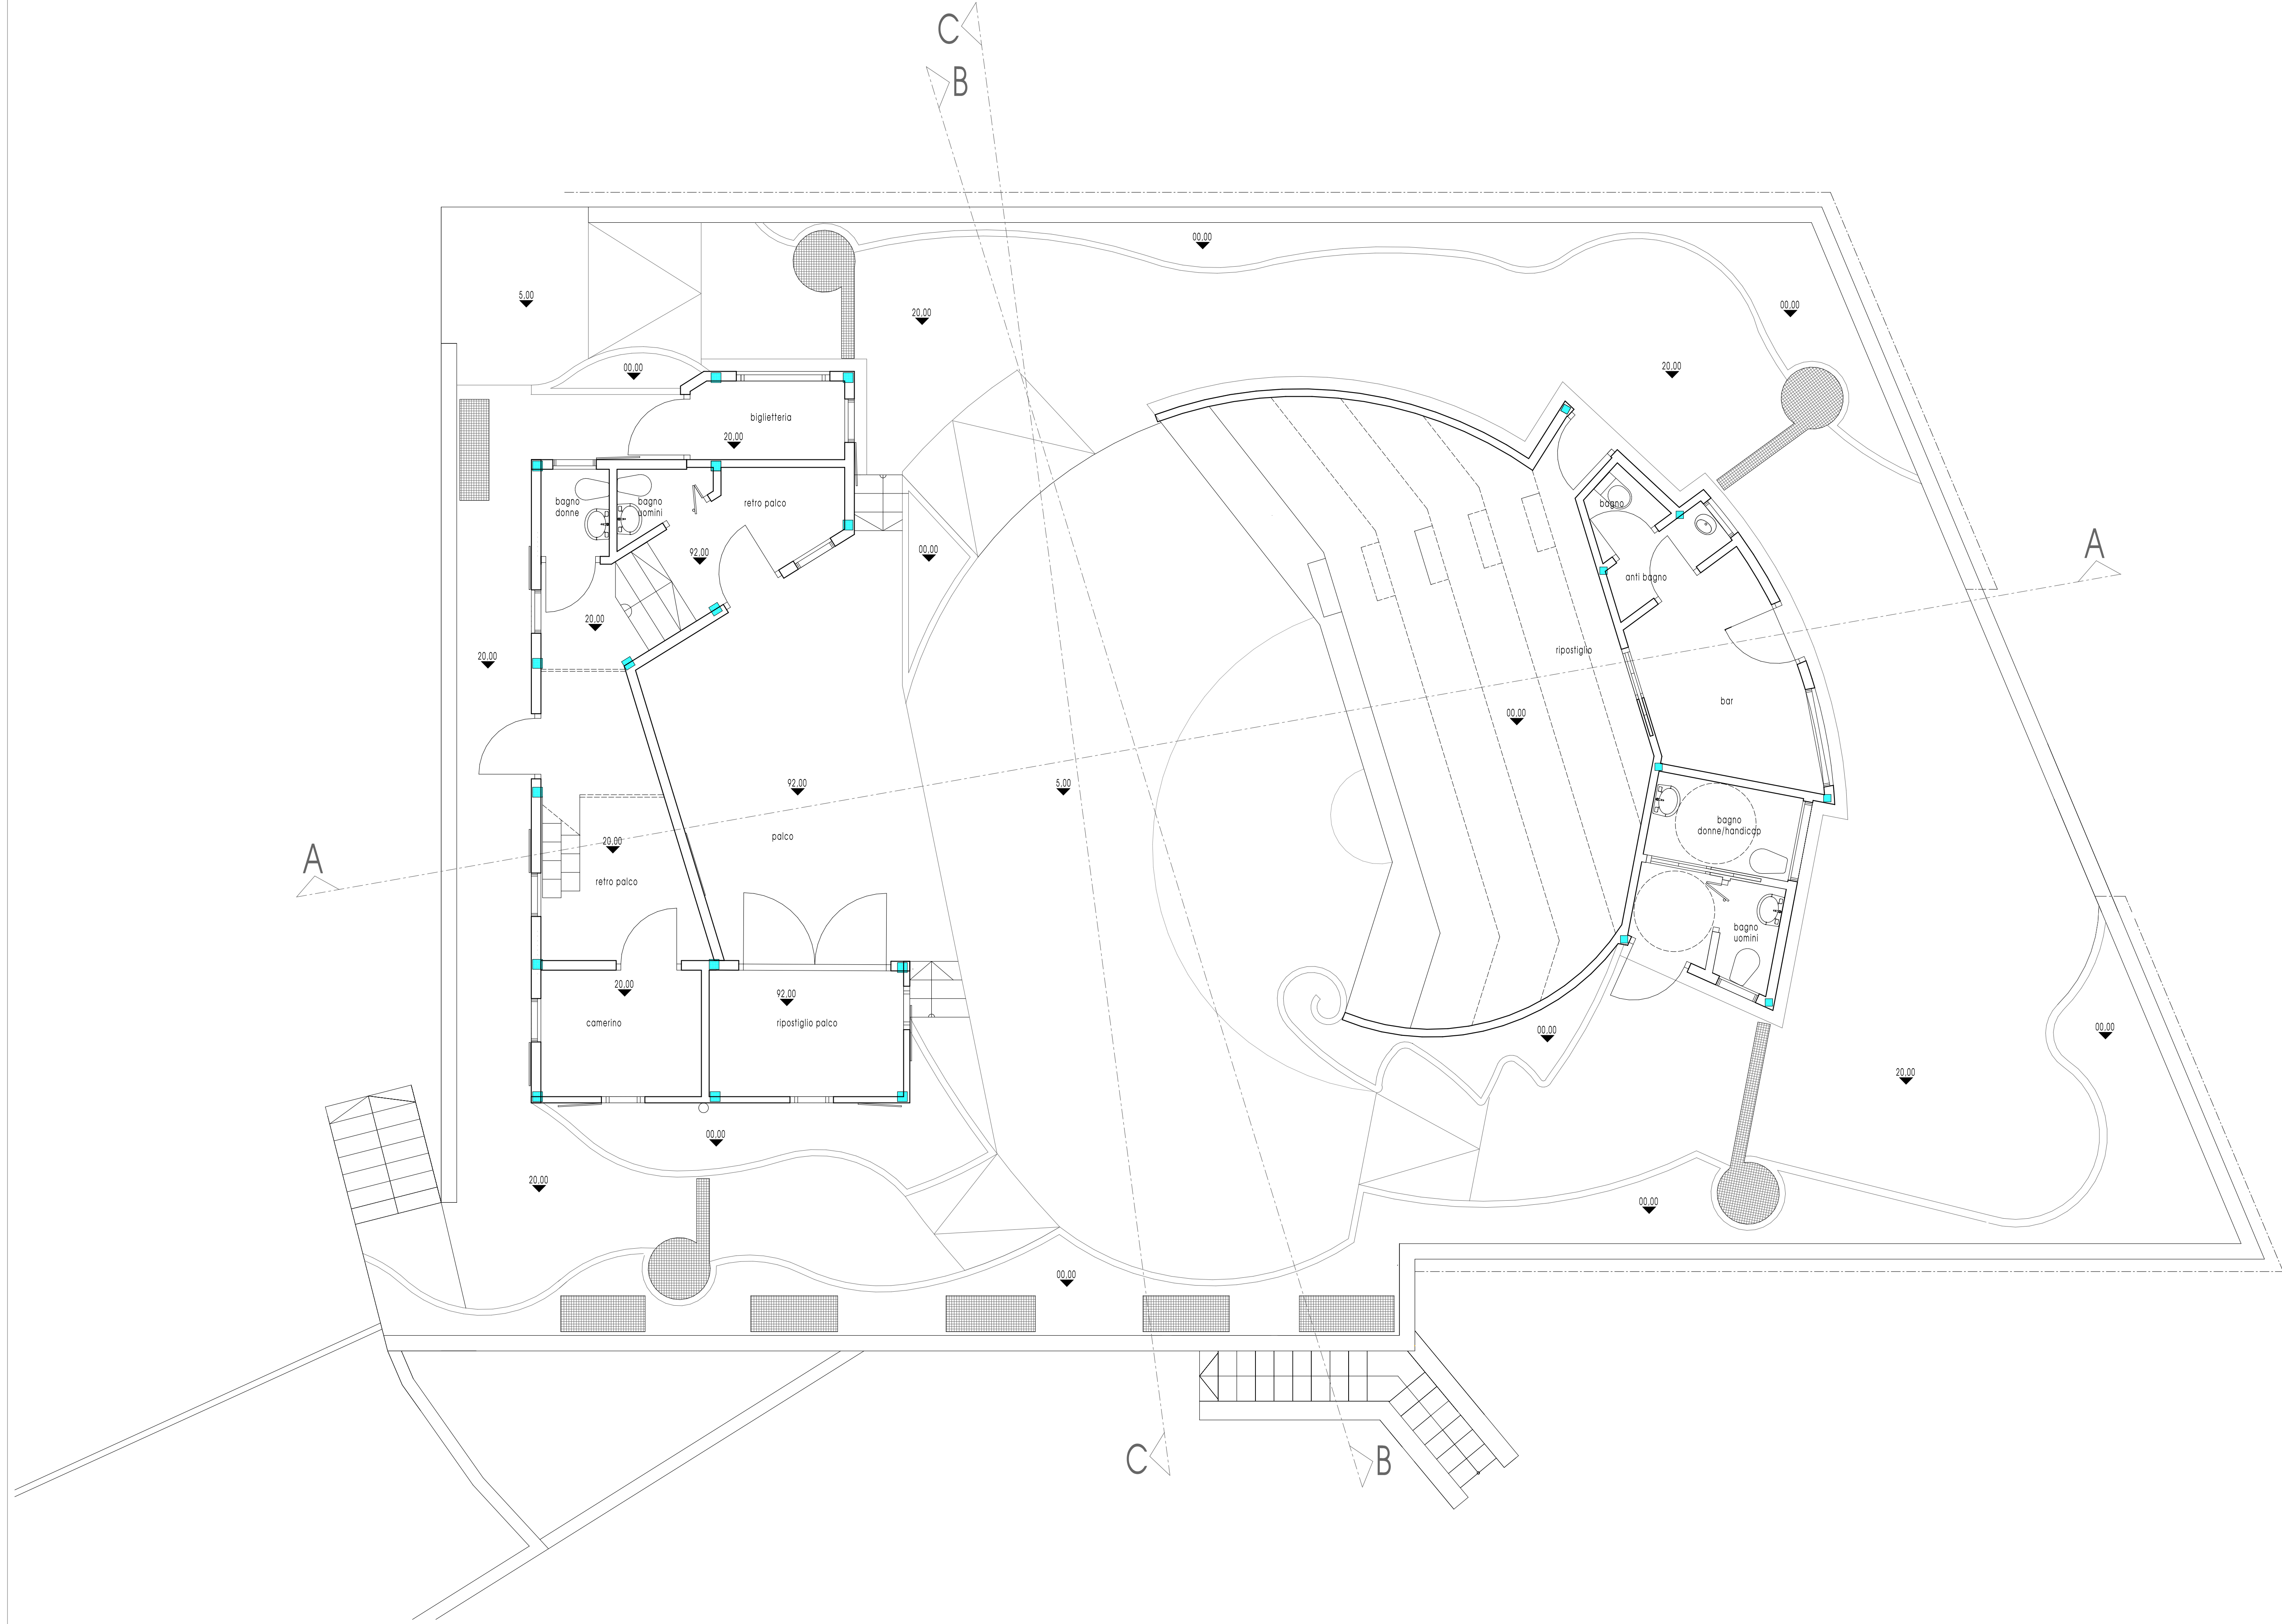

MARZO 2011

COMUNE DI CERIALE (PROV. DI SAVONA) - FRAZIONE PEAGNA
PROGETTO DEFINITIVO/ESECUTIVO PER LA REALIZZAZIONE DI SPAZIO SPETTACOLO E MANIFESTAZIONE CON SERVIZI GENERALI ALL'IMPIANTO
ARDINO & MASSARDO ARCHITETTI ASSOCIATI, Via Roma 34-18016 San Bartolomeo al Mare (IM) - Tel. 0183401403 - e mail : natalia@uno.it
Progettista: Natalia Ardino Architetto - Collaboratori: Elisa Bagno - Erika Brunelli.

4 bis
sostitutiva della 4

PROGETTO-PLANIMETRIA

-SCALA 1:50

