ELABORATO PLANIMETRICO

Compilato da:
Bigatti Lorenzo

Iscritto all'albo:
Geometri

Prov. Milano N. 08365

Agenzia delle Entrate
CATASTO FABBRICATI
Ufficio Provinciale di
Milano

Comune di Bareggio


Sezione: Foglio: 13 Particella: 651

Protocollo n. MI0100562 del 15/03/2024


Tipo Mappale n. del

Dimostrazione grafica dei subalterni


Scala 1 : 500

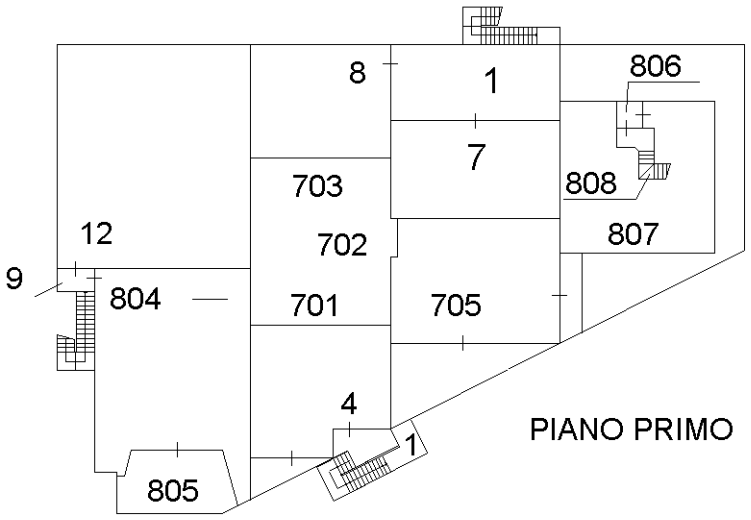

PIANO PRIMO

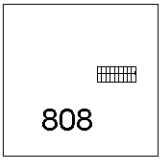

PIANO SECONDO

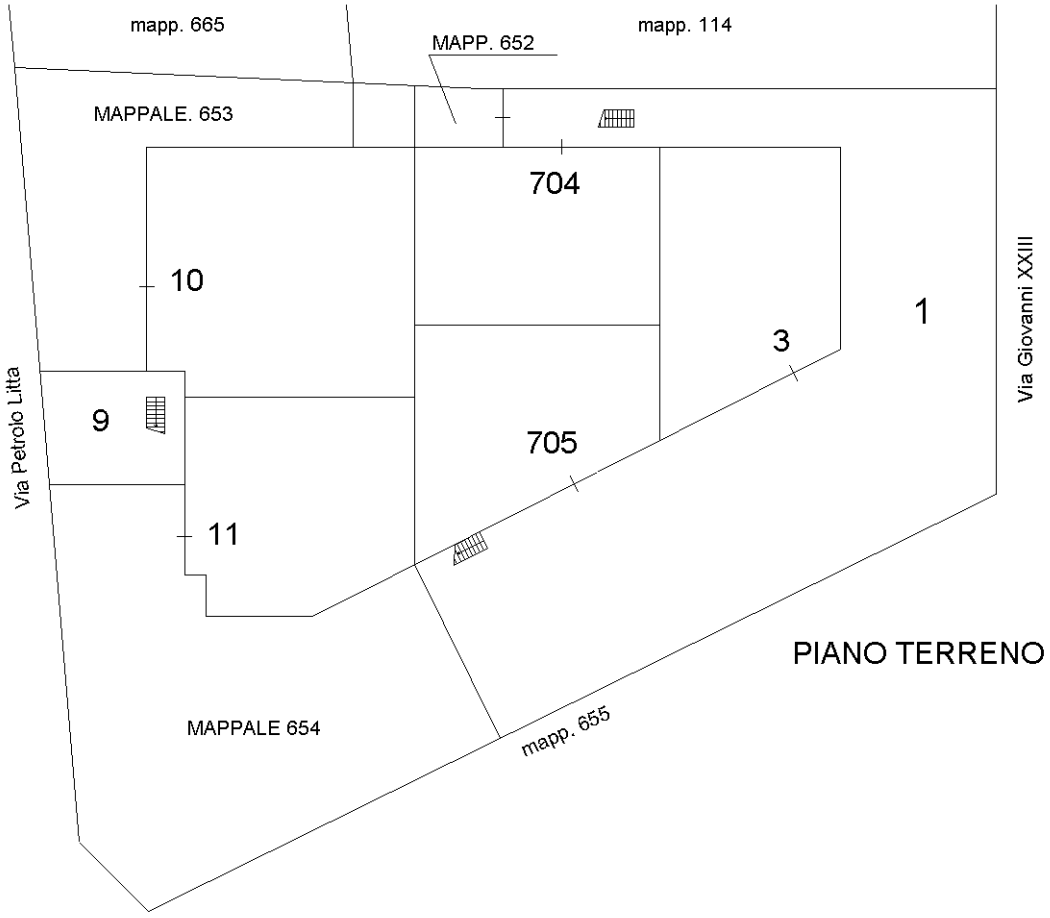

PIANO TERRENO

Ultima planimetria in atti

Totale schede: 1 - Formato di acquisizione: A4(210x297) - Formato stampa richiesto: A4(210x297) - Fattore di scala non utilizzabile

Elaborato Planimetrico - Catasto dei Fabbricati - Situazione al 26/02/2025 - Comune di BAREGGIO(A652) - < Foglio 13 Particella 651 >