
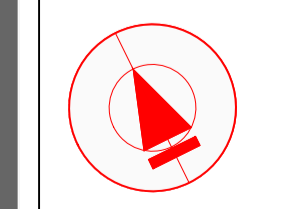


PIANO DI RECUPERO "ARU P.R. 14" - STATO APPROVATO

LEGENDA	
Simboli	Descrizione
	TUBAZIONE ACQUA ESISTENTE IN P.E. E FIBROC.
	TUBAZIONE ACQUA IN PROGETTO
	SARACINESCA
	ALLACCIO FUTURO UTENTE
	TUBAZIONE GAS ESISTENTE IN ACCIAIO
	TUBAZIONE GAS IN PROGETTO
	ALLACCIO FUTURO UTENTE


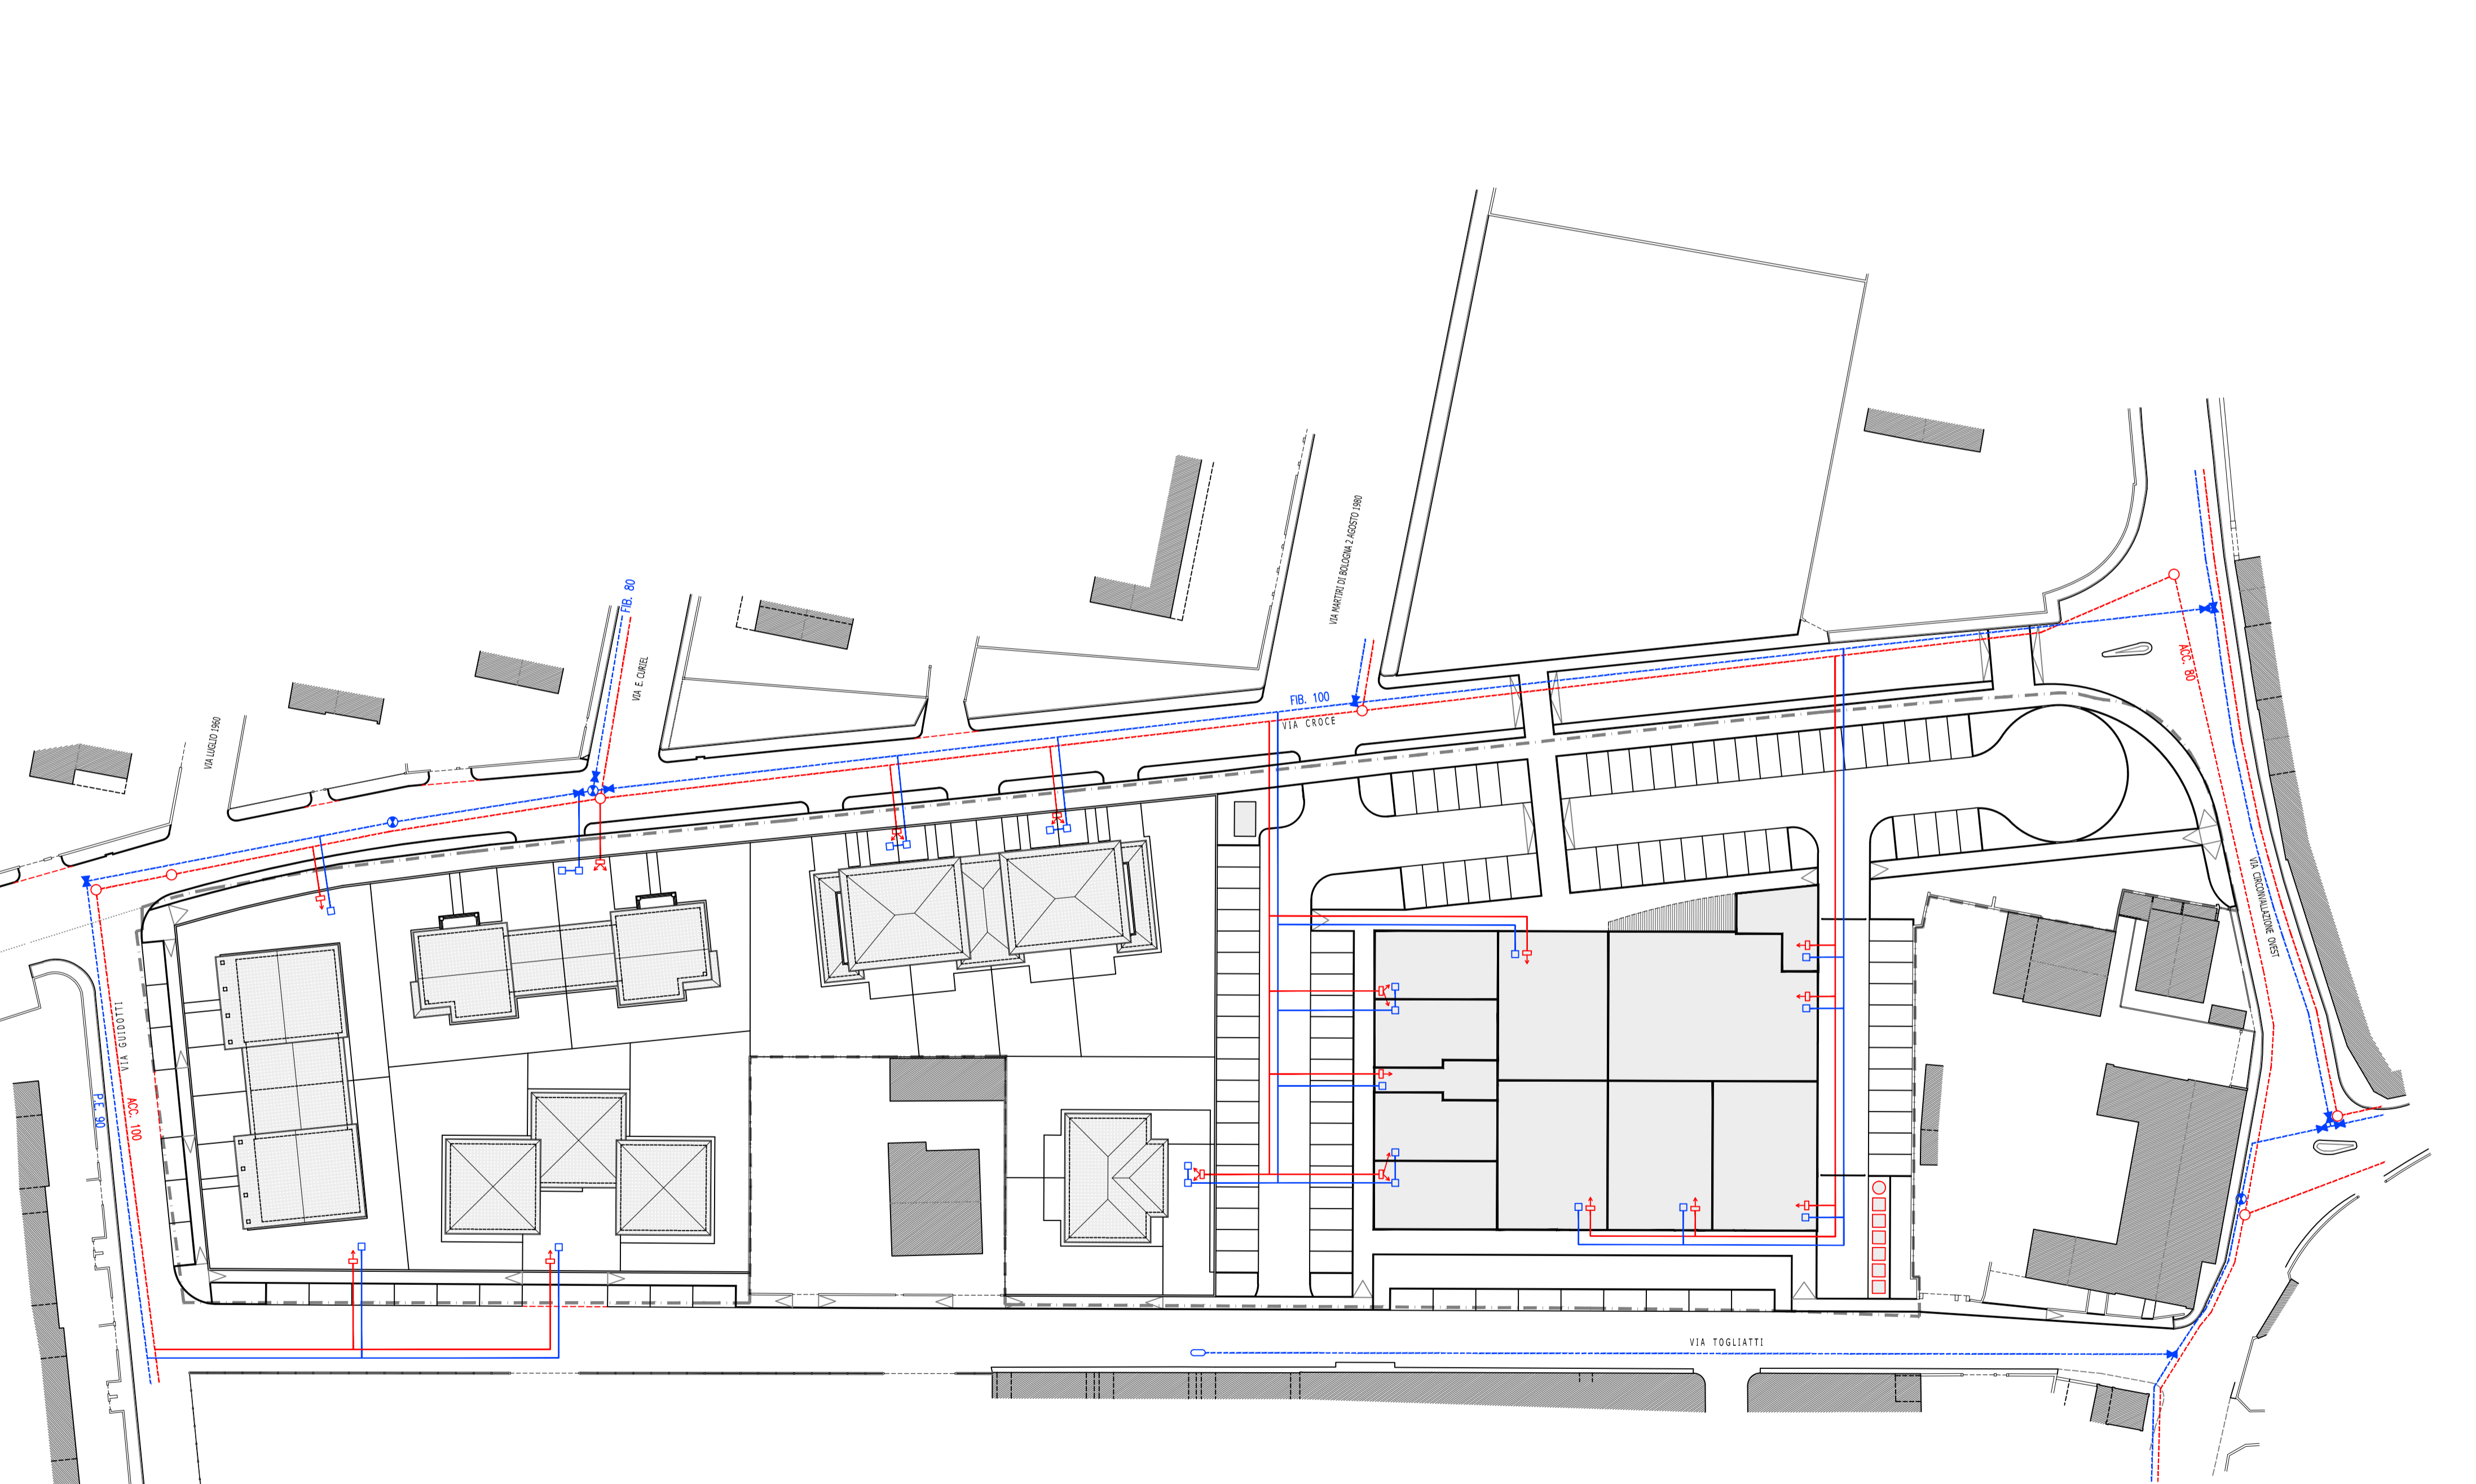


STATO APPROVATO - Planimetria rete acqua e gas

scala 1:500

PIANO DI RECUPERO "ARU P.R. 14" - STATO DI VARIANTE

LEGENDA	
Simboli	Descrizione
	TUBAZIONE ACQUA ESISTENTE IN P.E. E FIBROC.
	TUBAZIONE ACQUA IN PROGETTO
	SARACINESCA
	ALLACCIO FUTURO UTENTE
	TUBAZIONE GAS ESISTENTE IN ACCIAIO
	TUBAZIONE GAS IN PROGETTO
	ALLACCIO FUTURO UTENTE

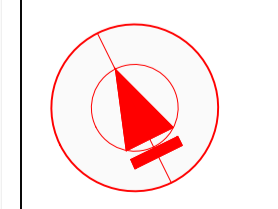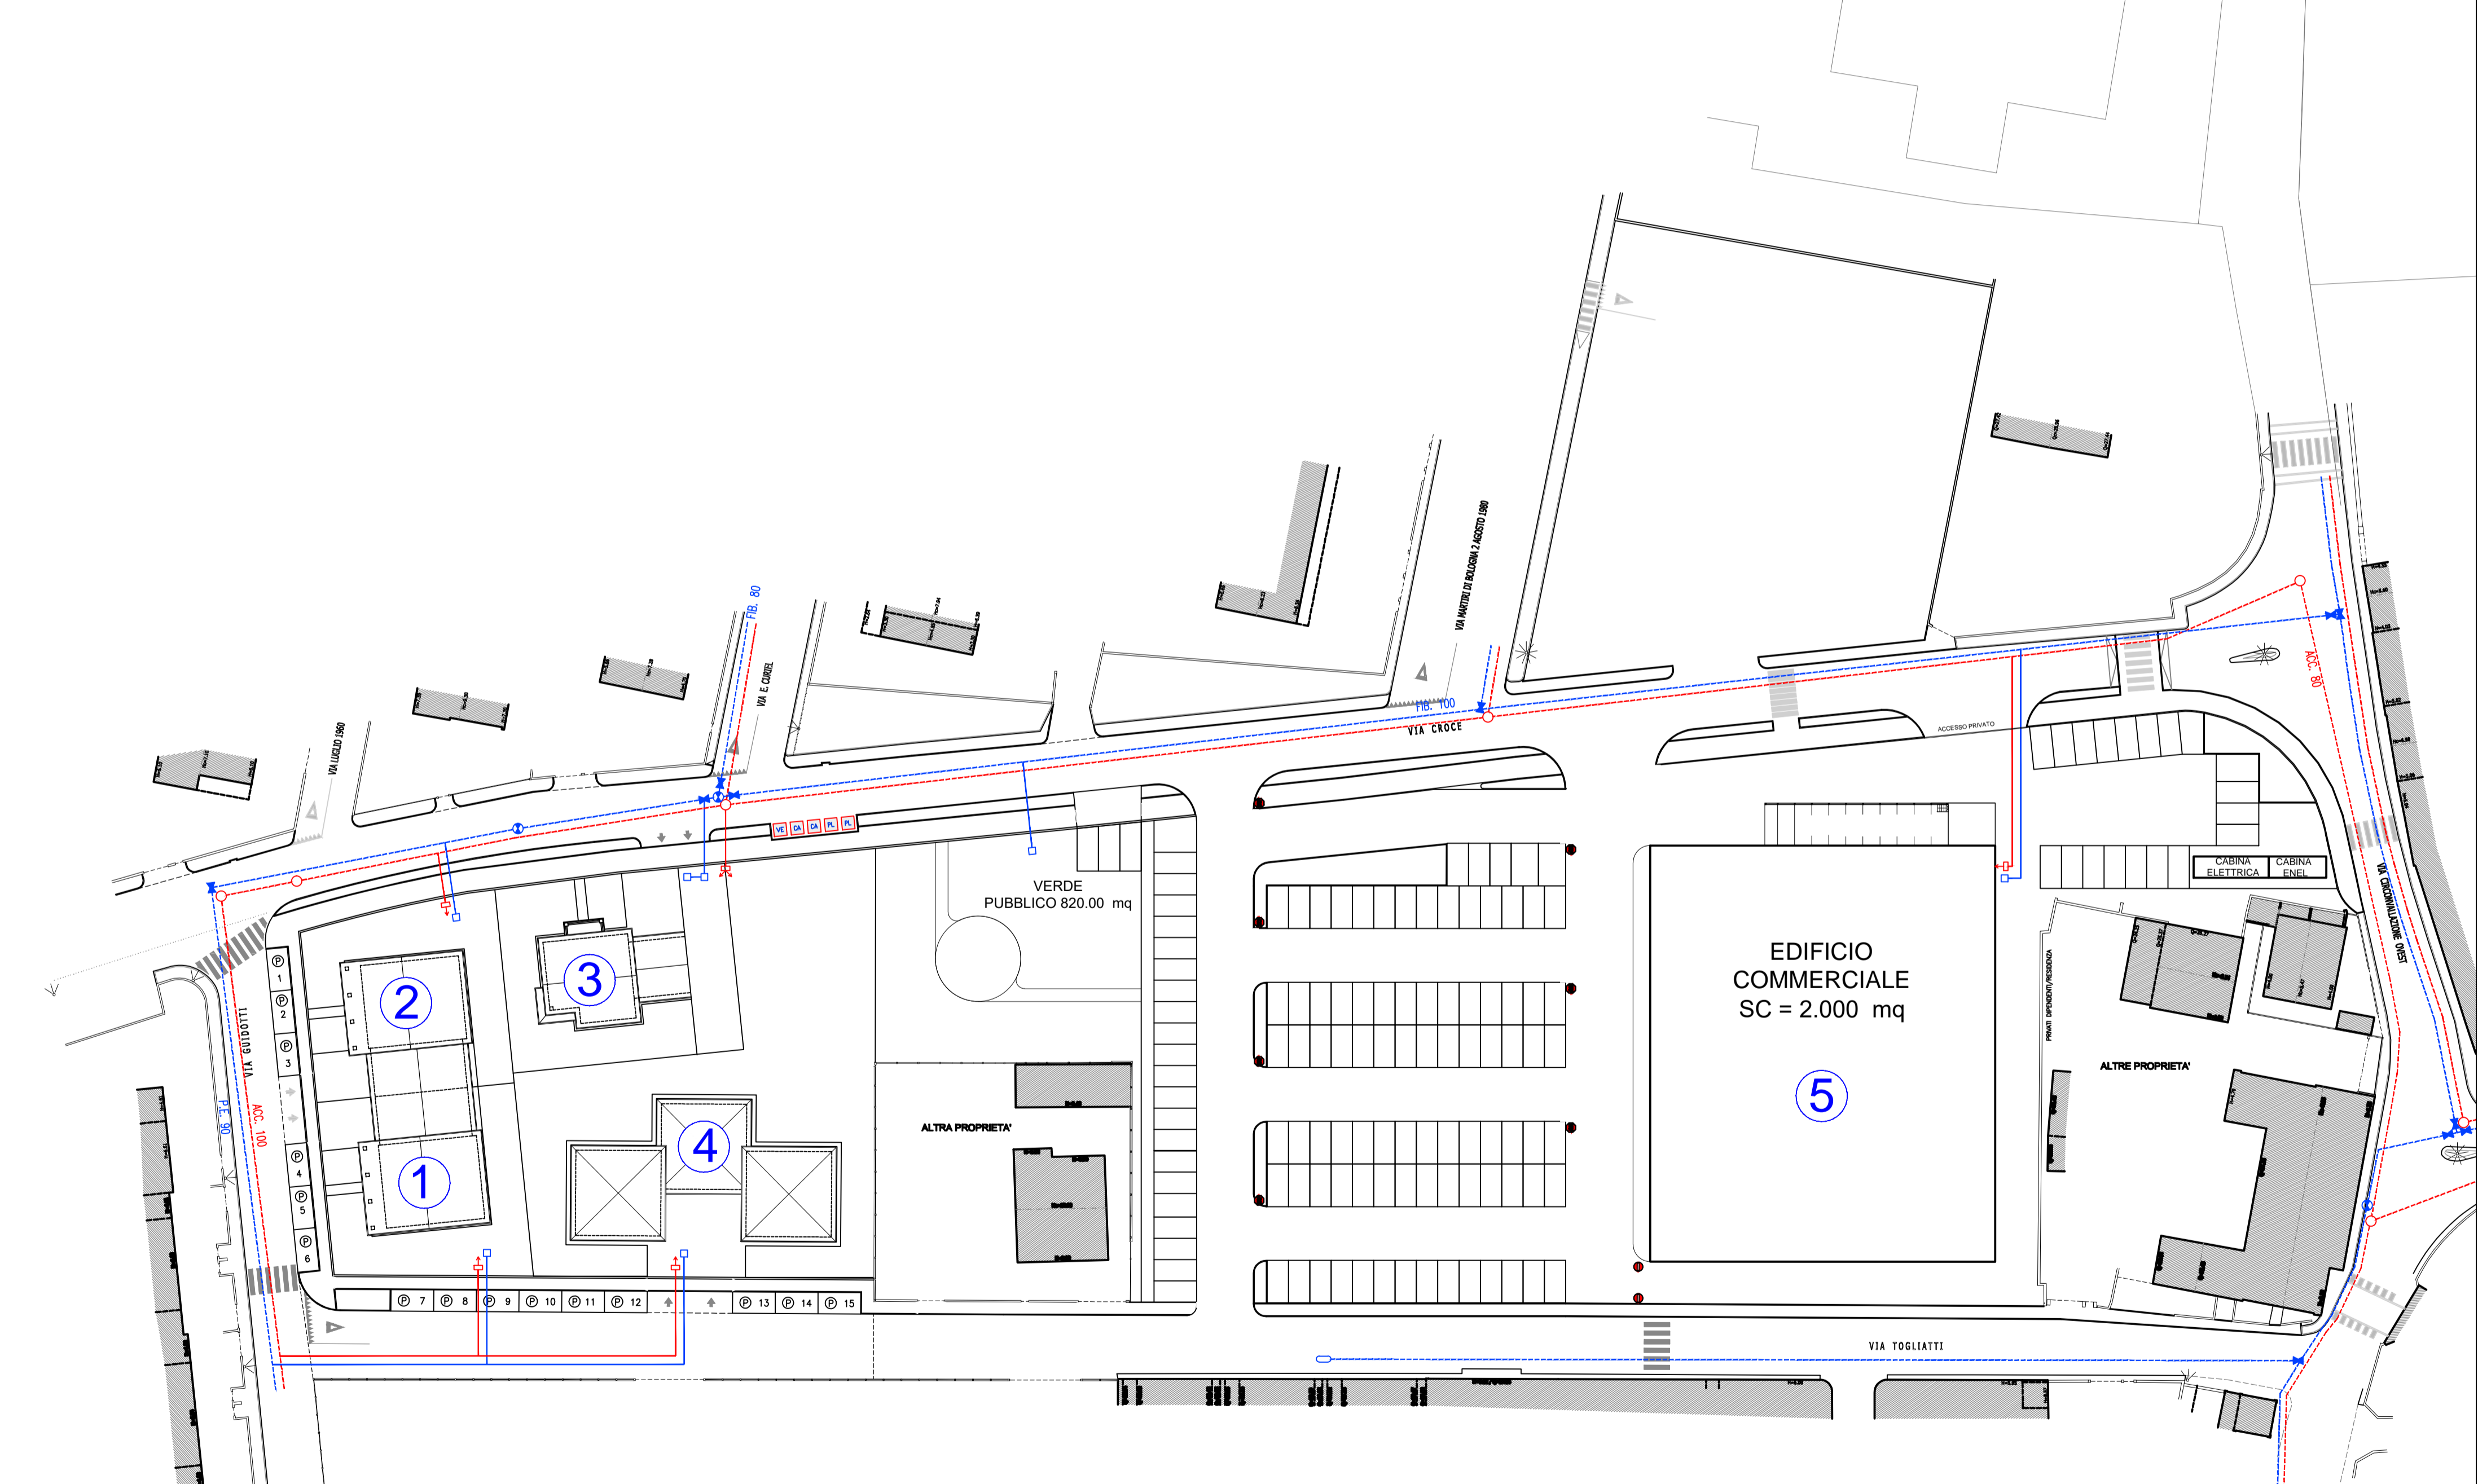

VARIANTE al P.U.A. - Planimetria rete acqua e gas

scala 1:500

studio tecnico magnani 1977

Via Gonzaga 8 42016 Guastalla RE tel 0522 826403 fax 0522 218116 info@studiotecnicomagnani.it www.studiotecnicomagnani.com

oggetto: **VARIANTE al Piano di recupero "ARU PR 14"**
 committente: **IMMOBILIARE TIZIANO TRE S.R.L.**
 località: **Via Croce Luzzara (RE)**
 data: **Luglio 2022**

Rete acqua e gas **Tav. 8**

Planimetria Stato Approvato scala 1:500
 Planimetria Variante scala 1:500

progettista: **Arch. Emiliano Magnani**