








AREE DI P.U.A.







AREE DI P.U.A.

- |   |  |   |                                     |
|---|--|---|-------------------------------------|
|  | PERIMETRO P.U.A. DI PROGETTO<br>S.T. REALE   |  | PERIMETRO AREA DI COMPARTO          |
|  | PERIMETRO AREA DI CESSIONE<br>FUORI COMPARTO |  | PERIMETRO AREA EDIFICABILE          |
|  | MARCIAPIEDI<br>AUTOBLOCCANTI PIENI           |  | EDIFICI DI PROGETTO<br>(INDICATIVI) |
|  | PARCHEGGIO<br>AUTOBLOCCANTI DRENANTI         |  | PARCHEGGIO PRIVATO                  |
|  | VERDE<br>PRIMARIO E SECONDARIO               |  | VERDE PRIVATO                       |

## FOGNATURE ACQUE METEORICHE

- |   |  |
|---|--|
|  | CORSI D'ACQUA E RETE SMALTIMENTO ACQUE BIANCHE ESISTENTE   |
|  | RETE FOGNATURA ACQUE BIANCHE FUORI COMPARTO  |
|  | RETE FOGNATURA ACQUE BIANCHE<br>(PVC SN8, Ø var, i=0.3%)   |
|  | CADITOIE STRADALI<br>(pozz. 45x45, griglia in ghisa D400 UNI EN 124 - tubazione in PVC SN8 Ø120) |
|  | POZZETTO IN CLS PREFABBRICATO<br>(dim. int. 80x80cm o 100x100cm)                                 |
|  | POZZETTO IN CLS PREFABBRICATO CON SIFONE "FIRENZE"<br>(dim. int. 100x100cm)                      |
|  | VASCA DI LAMINAZIOEN PER INVARIANZA IDRAULICA<br>(scatolare prefabbricato in C.A.)               |

## FOGNATURE ACQUE REFLUE

- |   |  |
|---|--|
|  | RETE FOGNATURA NERA PUBBLICA ESISTENTE                               |
|  | RETE FOGNATURA ACQUE NERE FUORI COMPARTO<br>(PVC SN8, Ø var, i=0,5%) |
|  | RETE FOGNATURA ACQUE NERE<br>(PVC SN8, Ø var, i=0,3%)                |
|  | TUBAZIONE ALLACCIO FABBRICATI<br>(PVC SN8 Ø140)                      |
|  | POZZETTO IN CLS PREFABBRICATO (dim. int. 80x80cm)                    |
|  | POZZETTO IN CLS PREFABBR. CON SIFONE FIRENZE (dim. int. 80x80cm)     |

**PROPOSTA DI ACCORDO OPERATIVO**  
*ai sensi art. 38 L.R. 24/2017*


AMBITO APT2 - COMPARTO "FUTURA"

VIA XXV APRILE - LOC. BASILICAGOIANO

[illegible]

## RETI SMALTIMENTO ACQUE NERE E BIANCHE

**interventi in area di cessione e nell'area del comparto LITO**

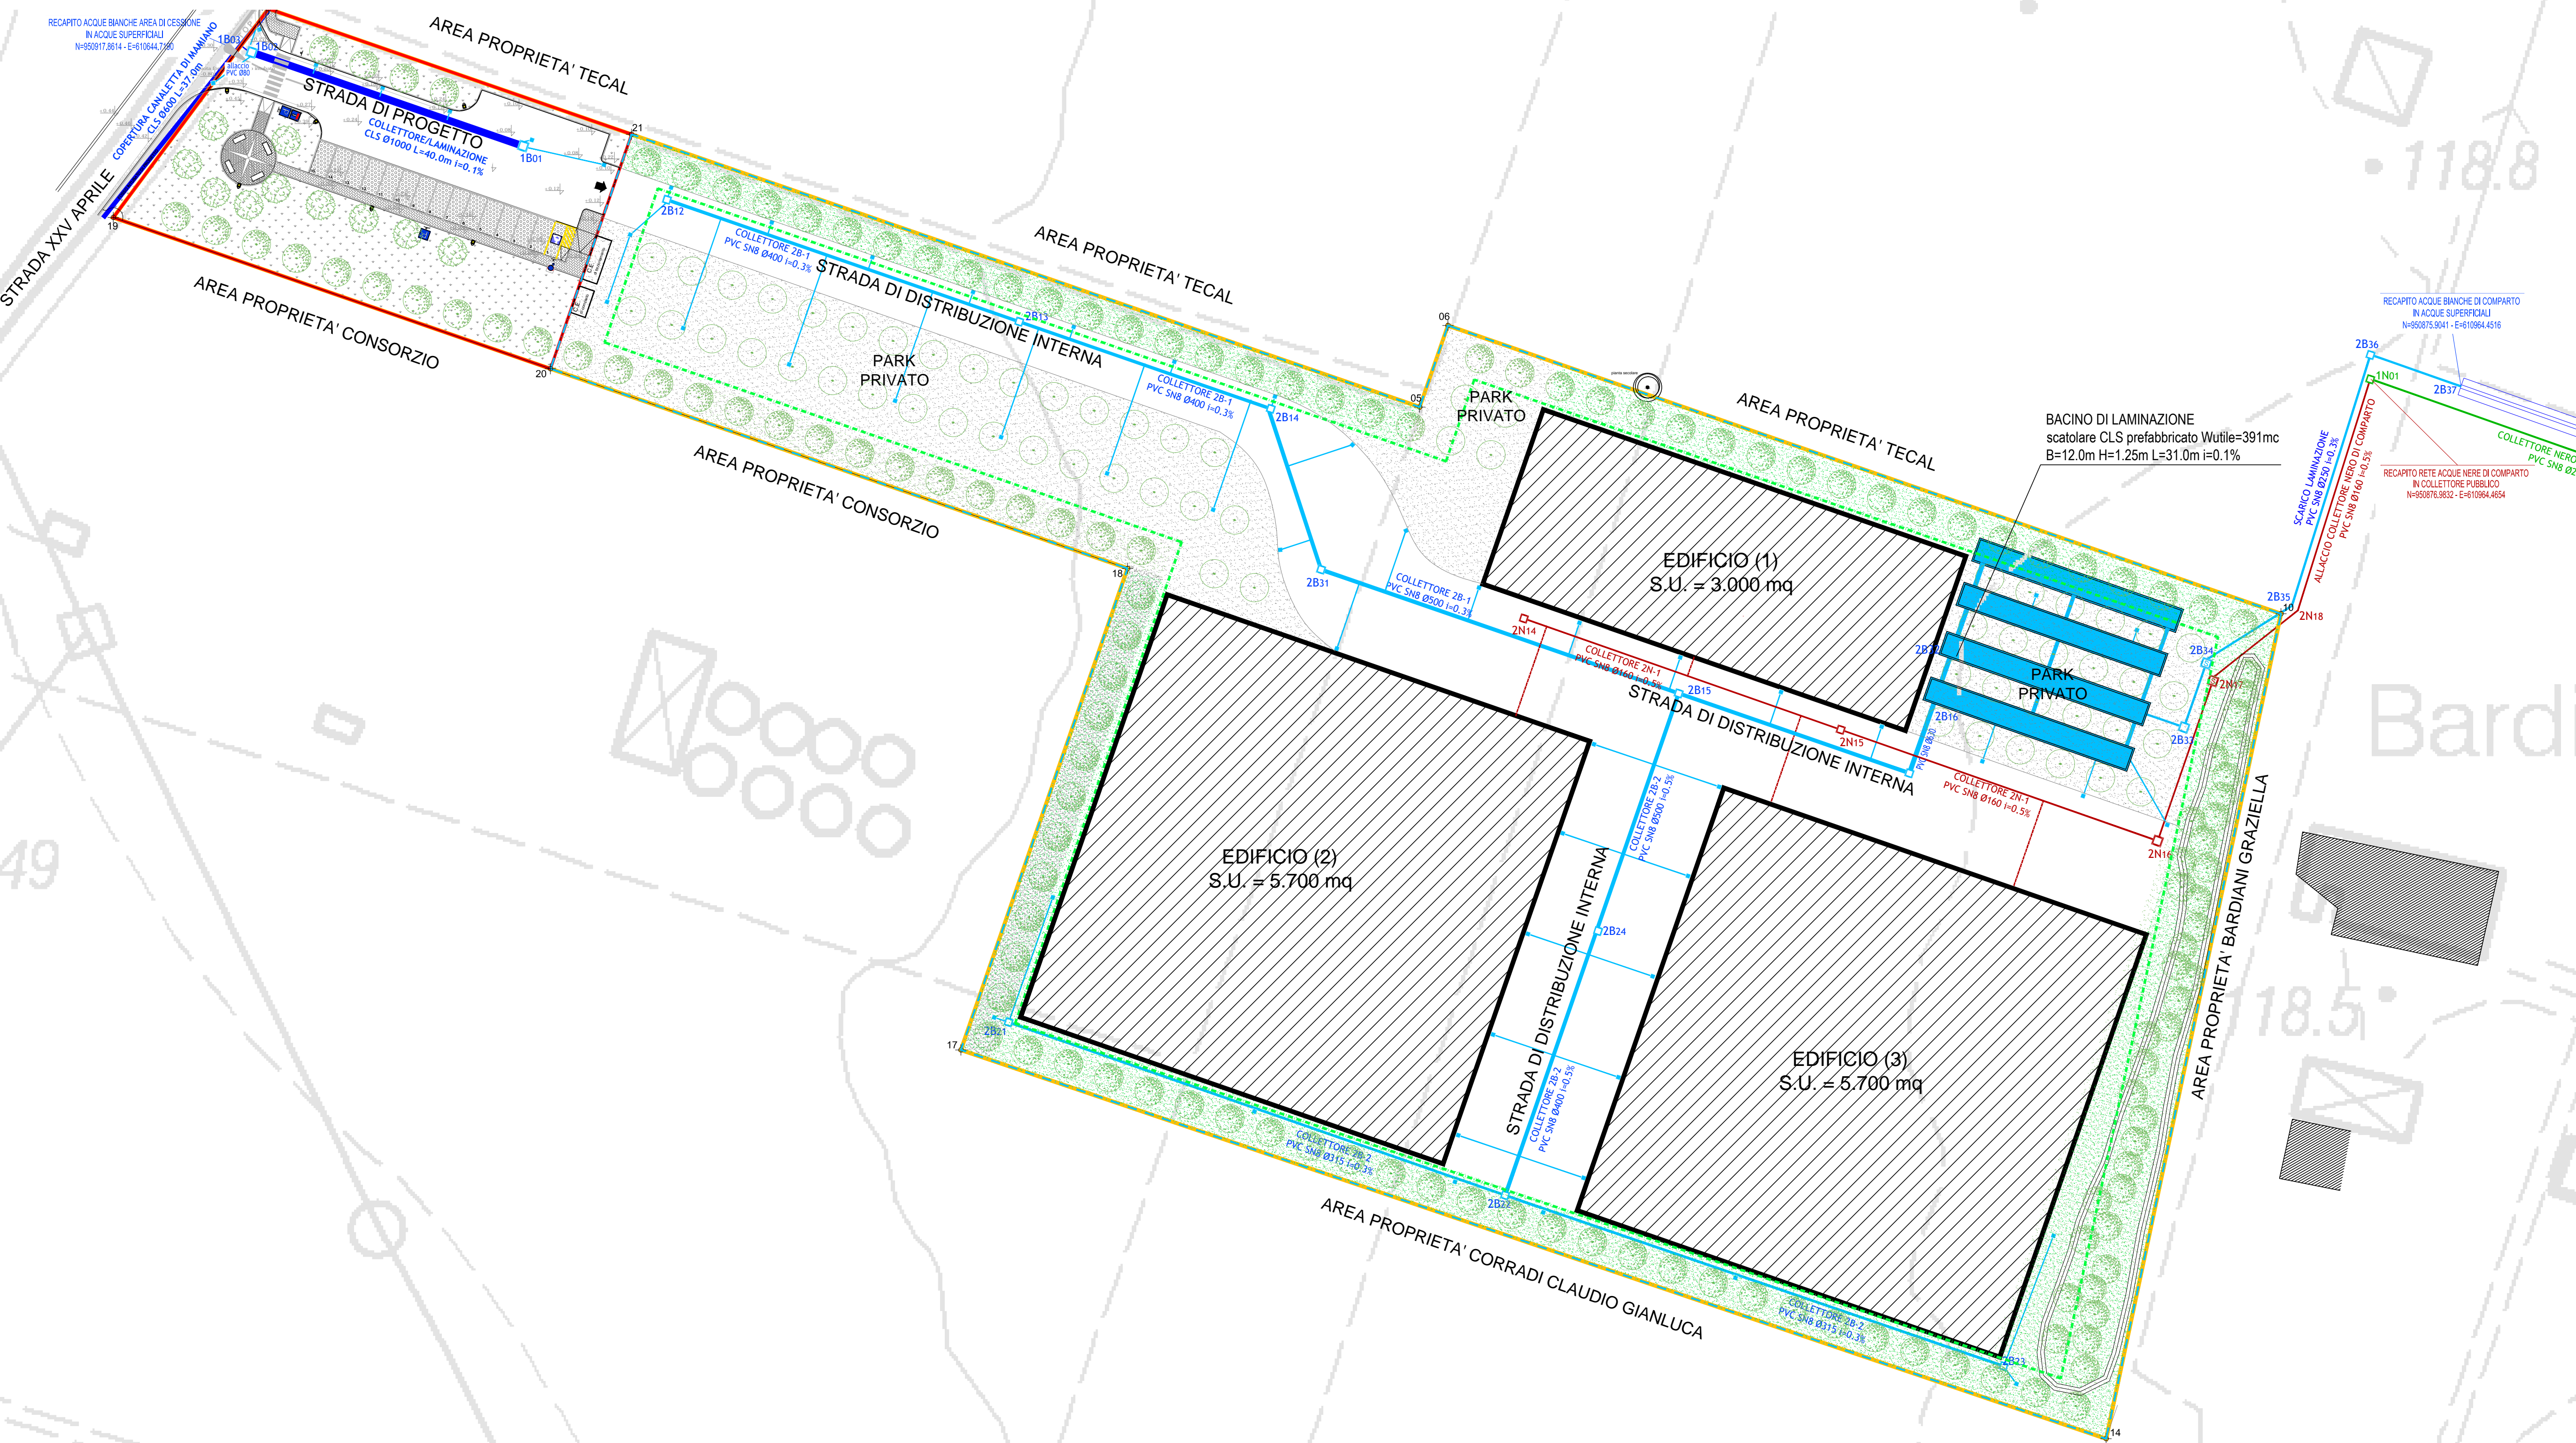

## RETI SMALTIMENTO ACQUE NERE E BIANCHE

opere fuori comparto

