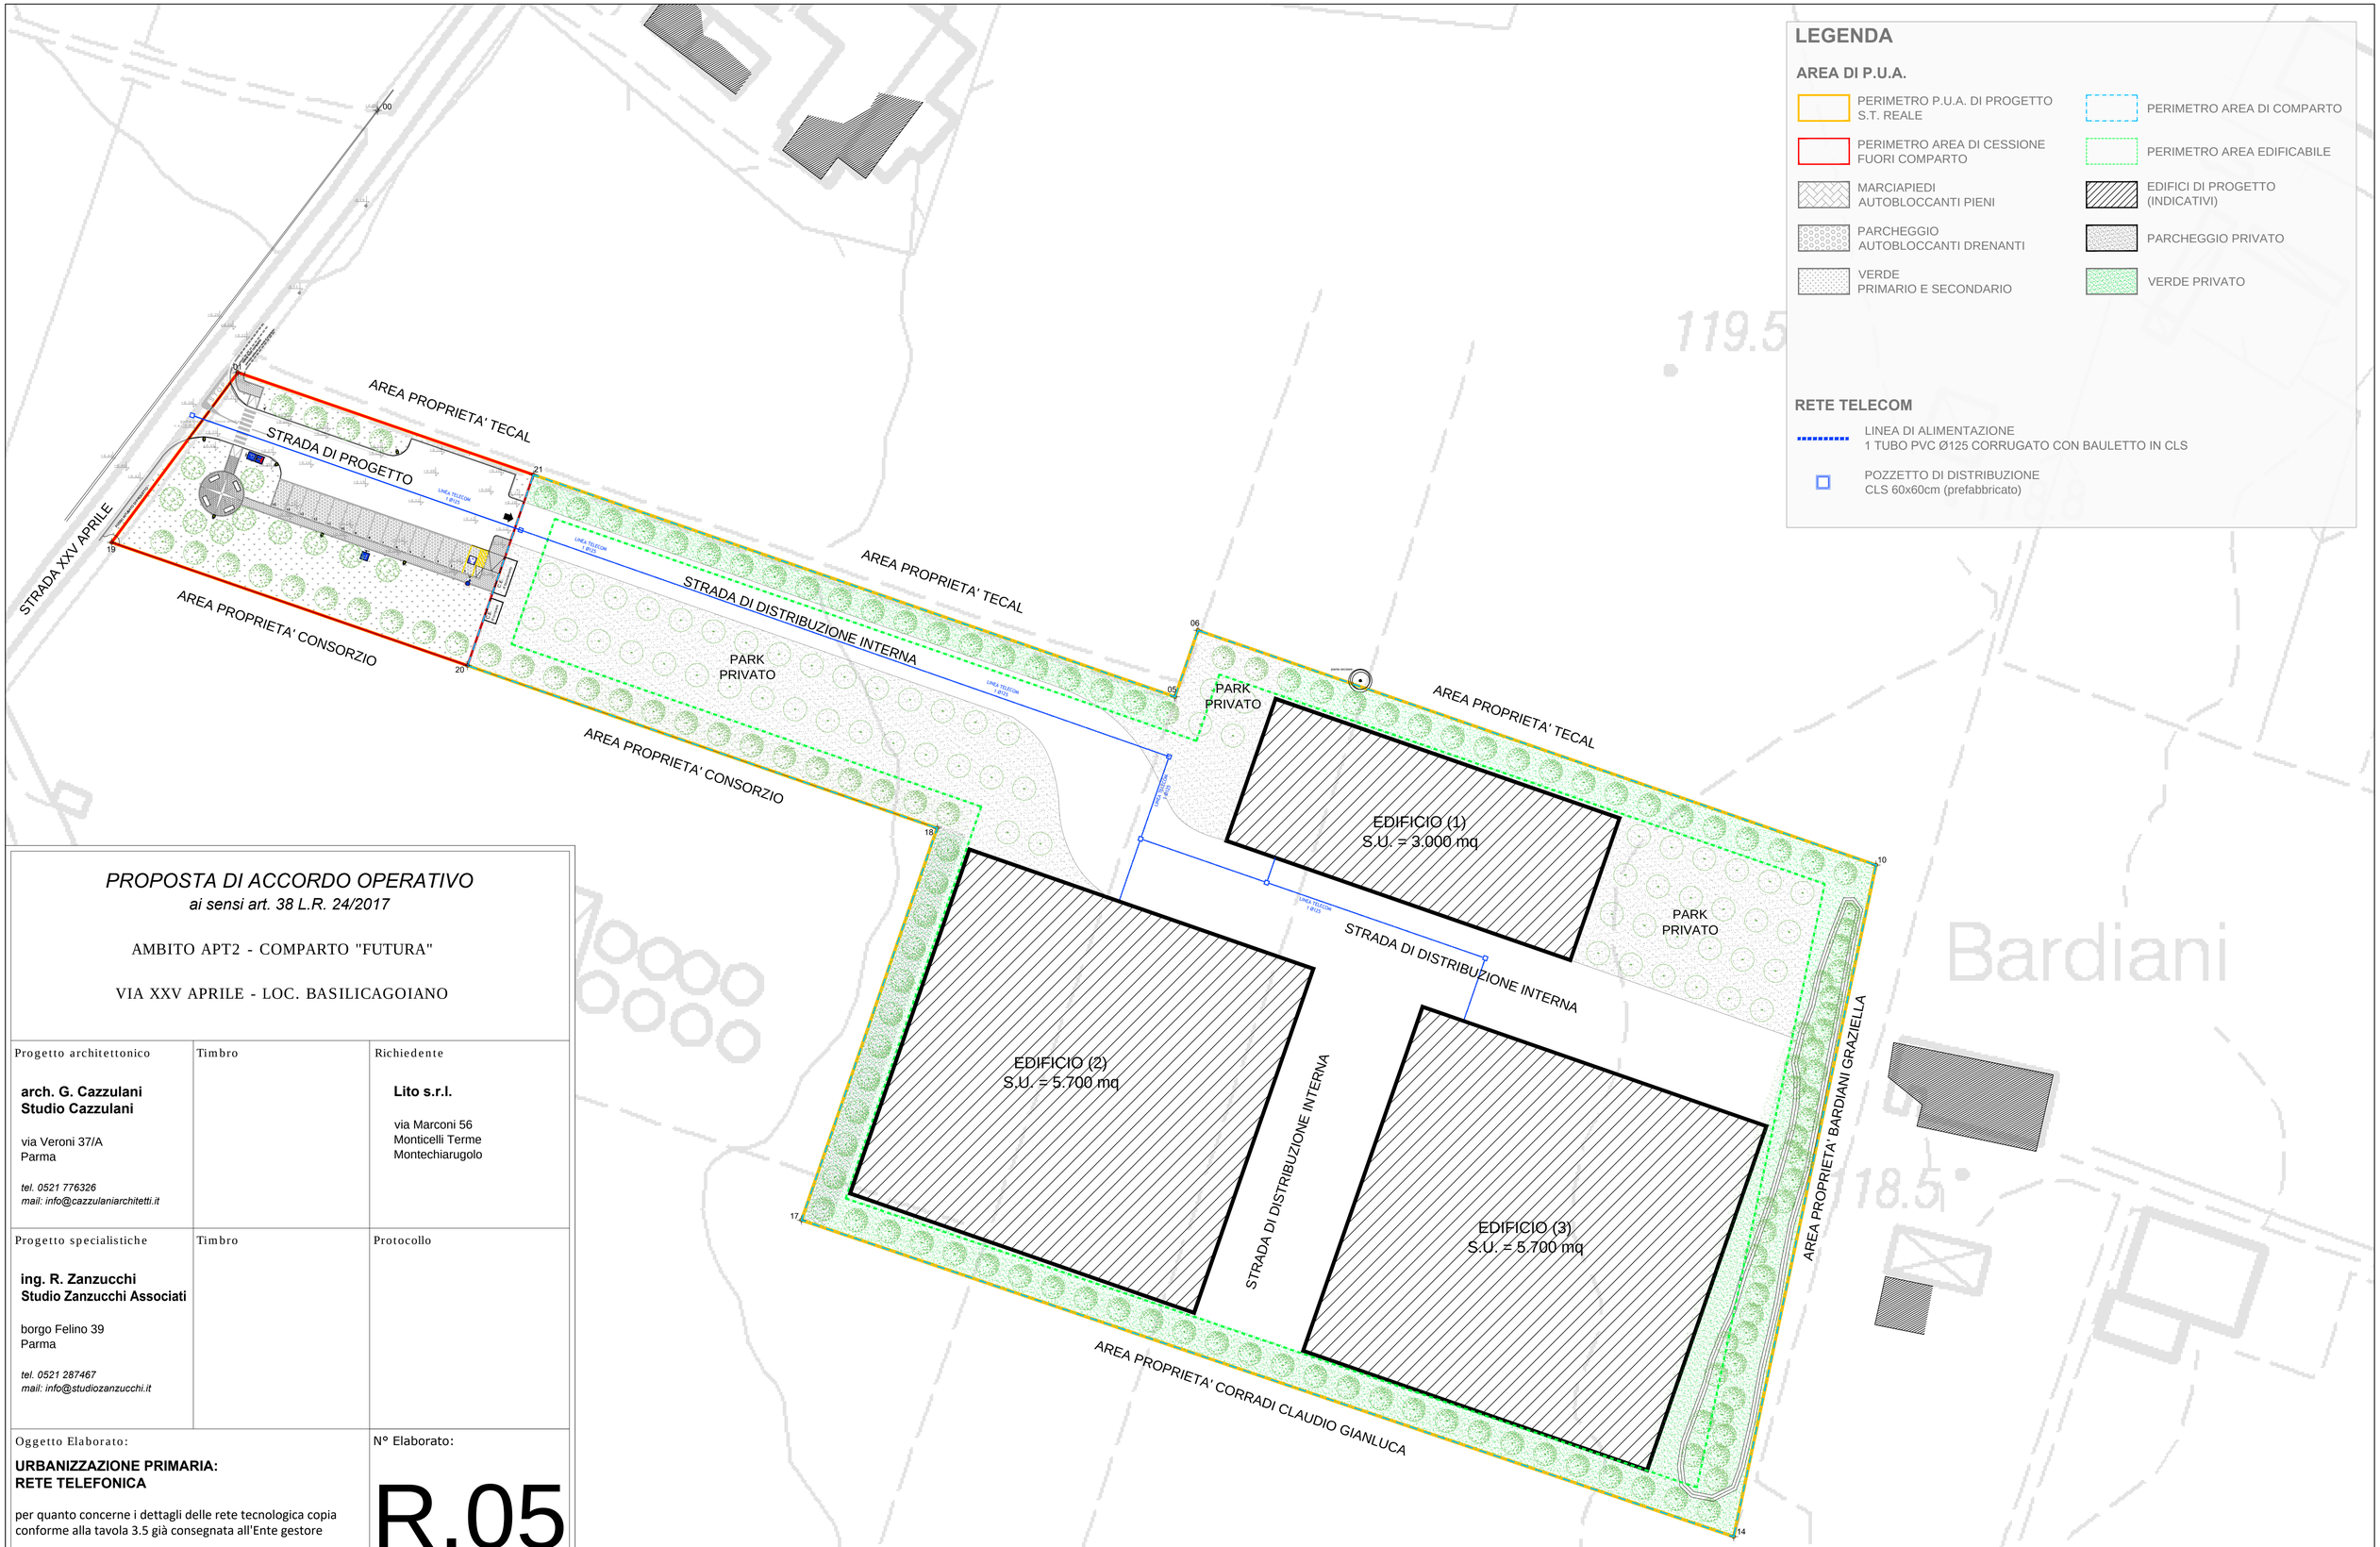

PROPOSTA DI ACCORDO OPERATIVO
ai sensi art. 38 L.R. 24/2017

AMBITO APT2 - COMPARTO "FUTURA"

VIA XXV APRILE - LOC. BASILICAGOIANO

Progetto architettonico

arch. G. Cazzulani
Studio Cazzulani

via Veroni 37/A
Parma

tel. 0521 776326
mail: info@cazzulaniarchitetti.it

Timbro

Richiedente

Lito s.r.l.

via Marconi 56
Monticelli Terme
Montechiarugolo

Progetto specialistiche

ing. R. Zanzucchi
Studio Zanzucchi Associati

borgo Felino 39
Parma

tel. 0521 287467
mail: info@studiozanzucchi.it

Timbro

Protocollo

Oggetto Elaborato:

URBANIZZAZIONE PRIMARIA:
RETE TELEFONICA

per quanto concerne i dettagli delle rete tecnologica copia conforme alla tavola 3.5 già consegnata all'Ente gestore

N° Elaborato:

R.05

Rev.	Data	Descrizione	Controllo

Data: LUGLIO 2020

Formato: A1

Scala: .....