


opera fuori comparto
(percorso pedonale con aiuola di protezione)

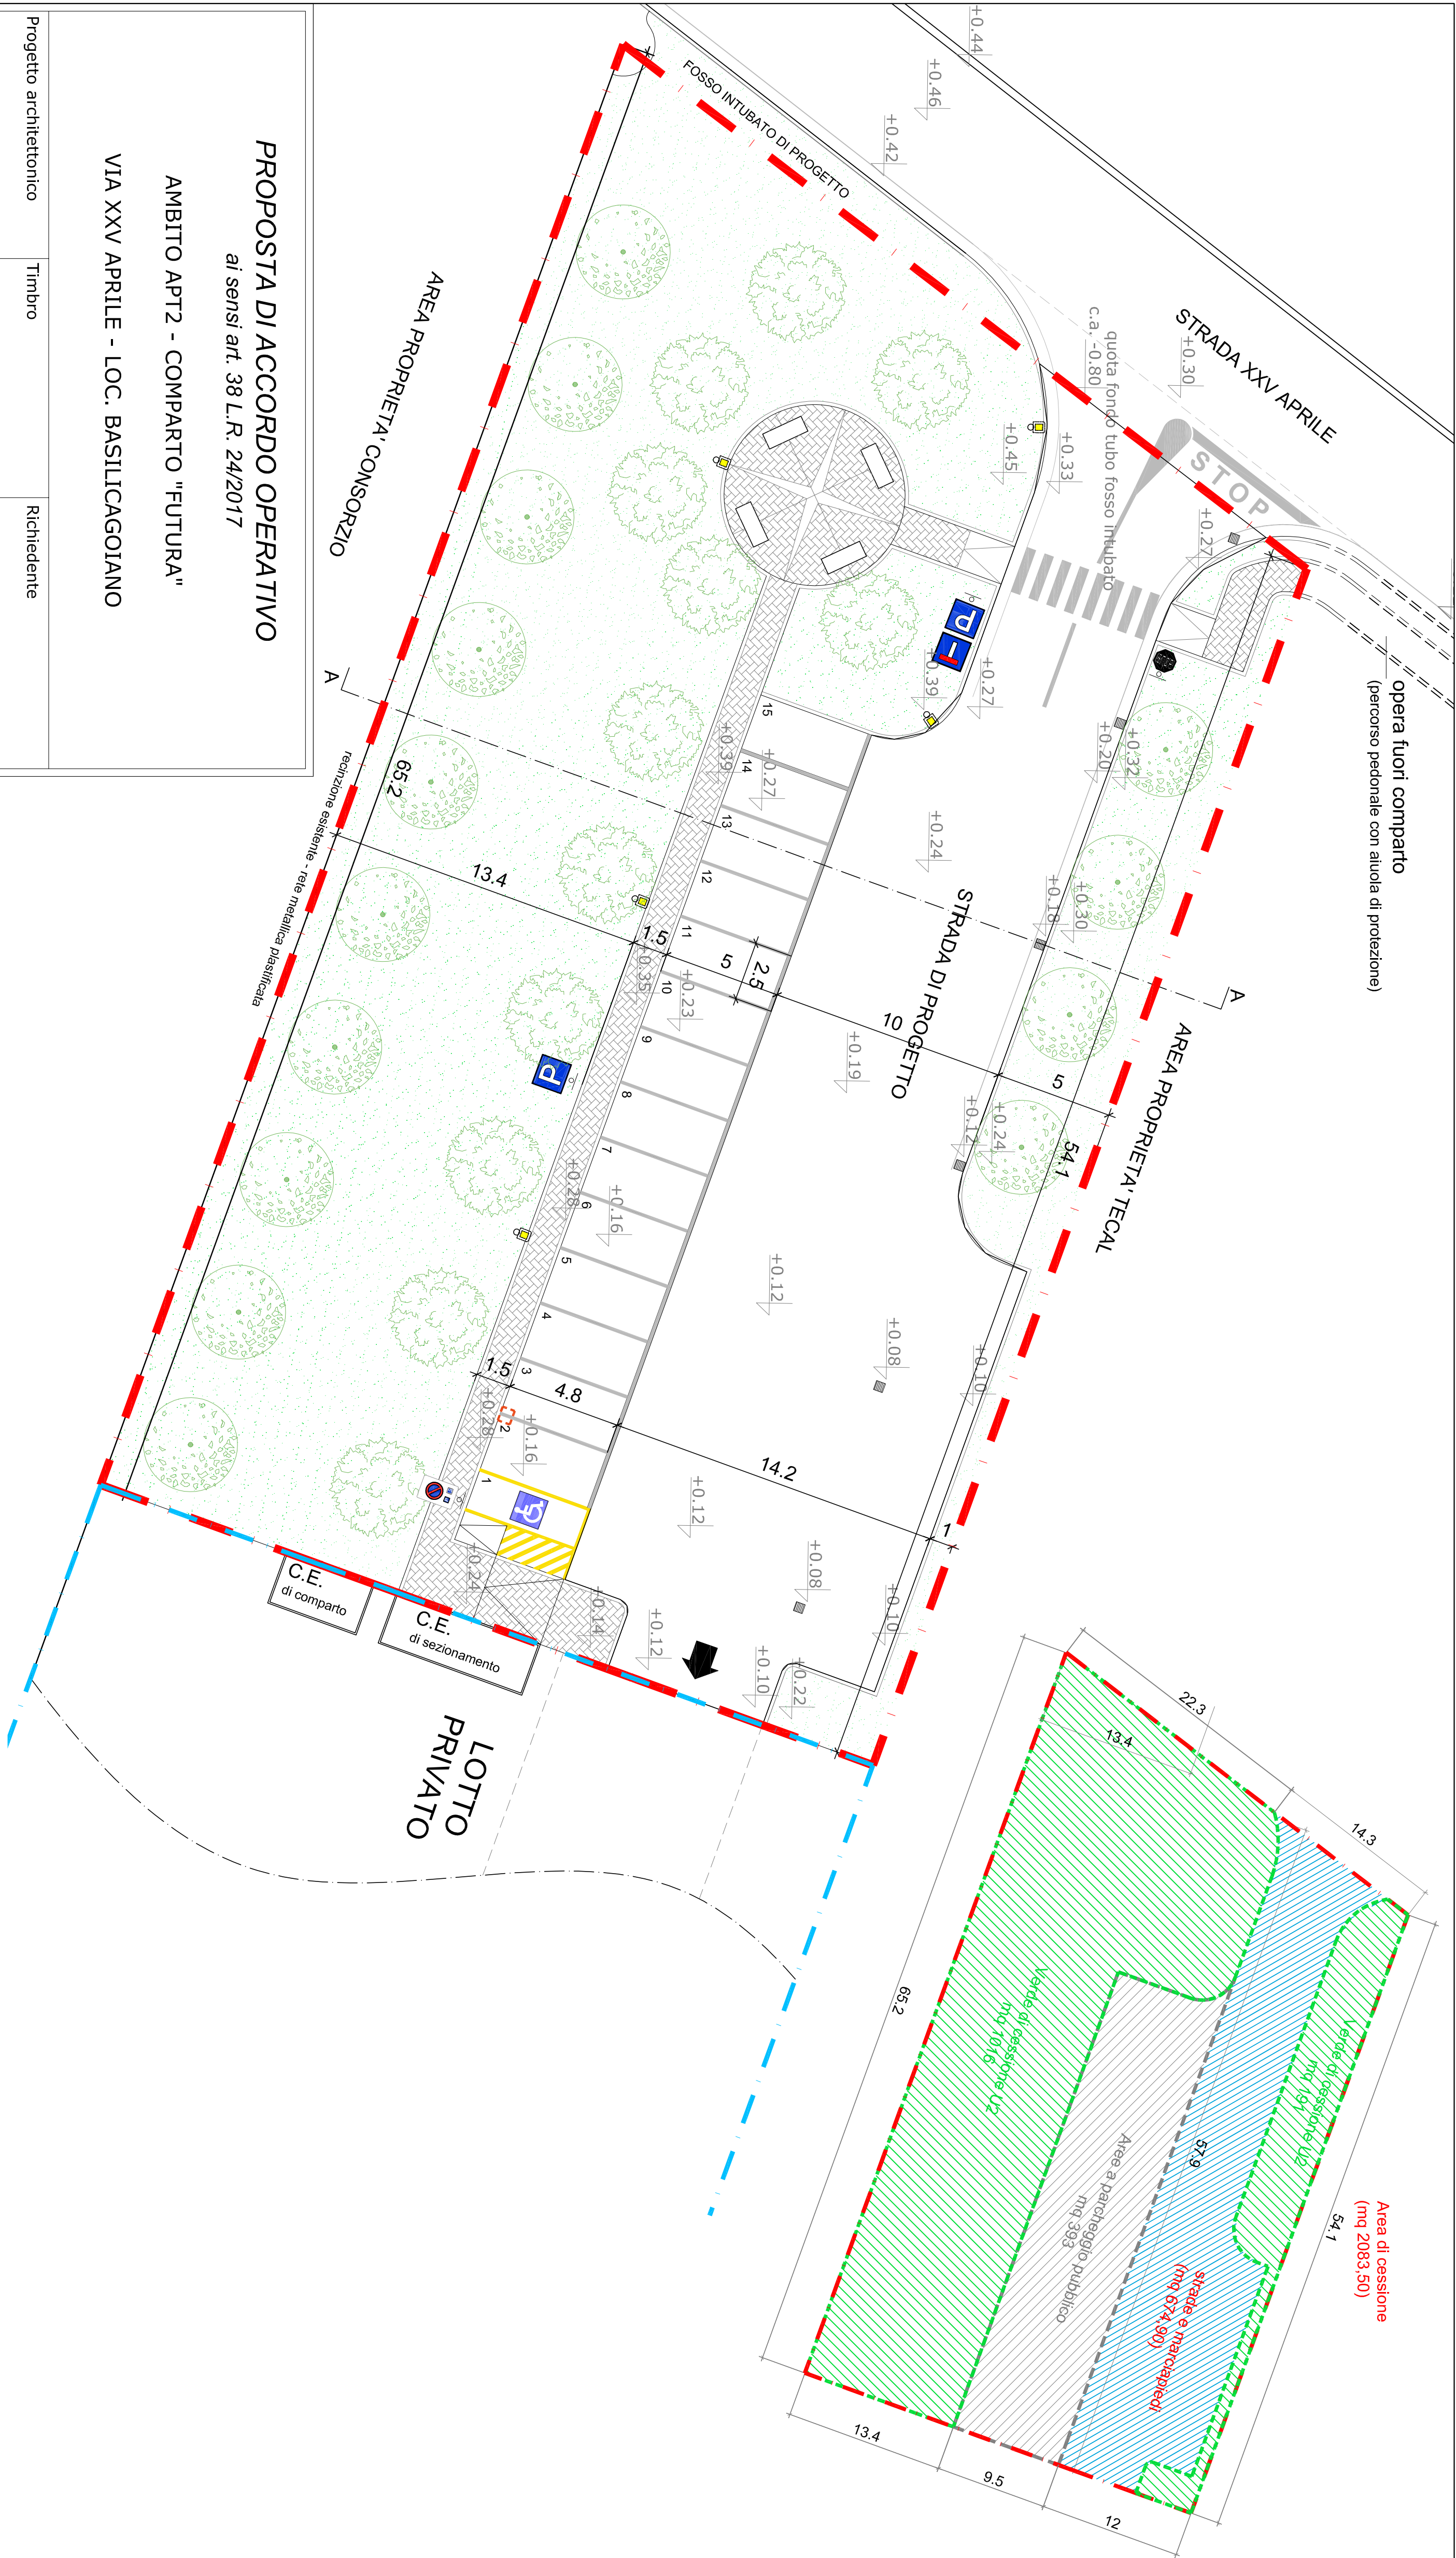

LEGENDA GENERALE

Area di cessione = mq 2083,50

Accessi carrabili di progetto
(indicativi)

Strade e marciapiedi = mq 483,50

Verde di cessione U2 = mq 1.207

Area a parcheggio pubblico = mq 393

LEGENDA AREE DI CESSIONE

Stallo auto (astallo con righe dipinte)

Stallo auto per diversamente abile
(astallo con righe dipinte)

Marciapiedi
(pavimentazione in masselli autobloccanti pieni)

Rampe pedonali - p.max 8%
(pavimentazione in masselli autobloccanti pieni)

Aiuola

Illuminazione pubblica

colonna per ricarica auto elettriche

caditoie di progetto

alberature di progetto verde pubblico di cessione
Tigli

alberature in filare per mitigazione ambientale
Piatani

PROPOSTA DI ACCORDO OPERATIVO

ai sensi art. 38 L.R. 24/2017

AMBITO APT2 - COMPARTO "FUTURA"

VIA XXV APRILE - LOC. BASILICAGOLANO

Progetto architettonico

Timbro

Richiedente

arch. G. Cazzulani
Studio Cazzulani

Lito s.r.l.

Via Marconi 56
Monticelli Terme
Monfalcone

Progetto specialistiche

Timbro

Protocollo

Oggetto Elaborato:

N° Elaborato:

INDIVIDUAZIONE DELLE AREE DI CESSIONE
PER OPERE DI URBANIZZAZIONE PRIMARIA E
SECONDARIA - PLANIMETRIE E PARTICOLARI

SDP.03

Rev. Data

Descrizione

Controllo

Data:

Formato:

Scala:

06/11/2020

A1

1:200