










**PIANO DI RECUPERO "ARU P.R. 14" - STATO APPROVATO**

LEGENDA	
Simboli	Descrizione
	LINEA DI MEDIA TENSIONE ESISTENTE
	LINEA DI M.T. IN PROGETTO - TUBO Ø160
	LINEA DI B.T. IN PROGETTO - TUBO Ø125
	ARMADIETTO STRADALE DI SEZIONAMENTO
	ALLACCIO FUTURO UTENTE

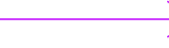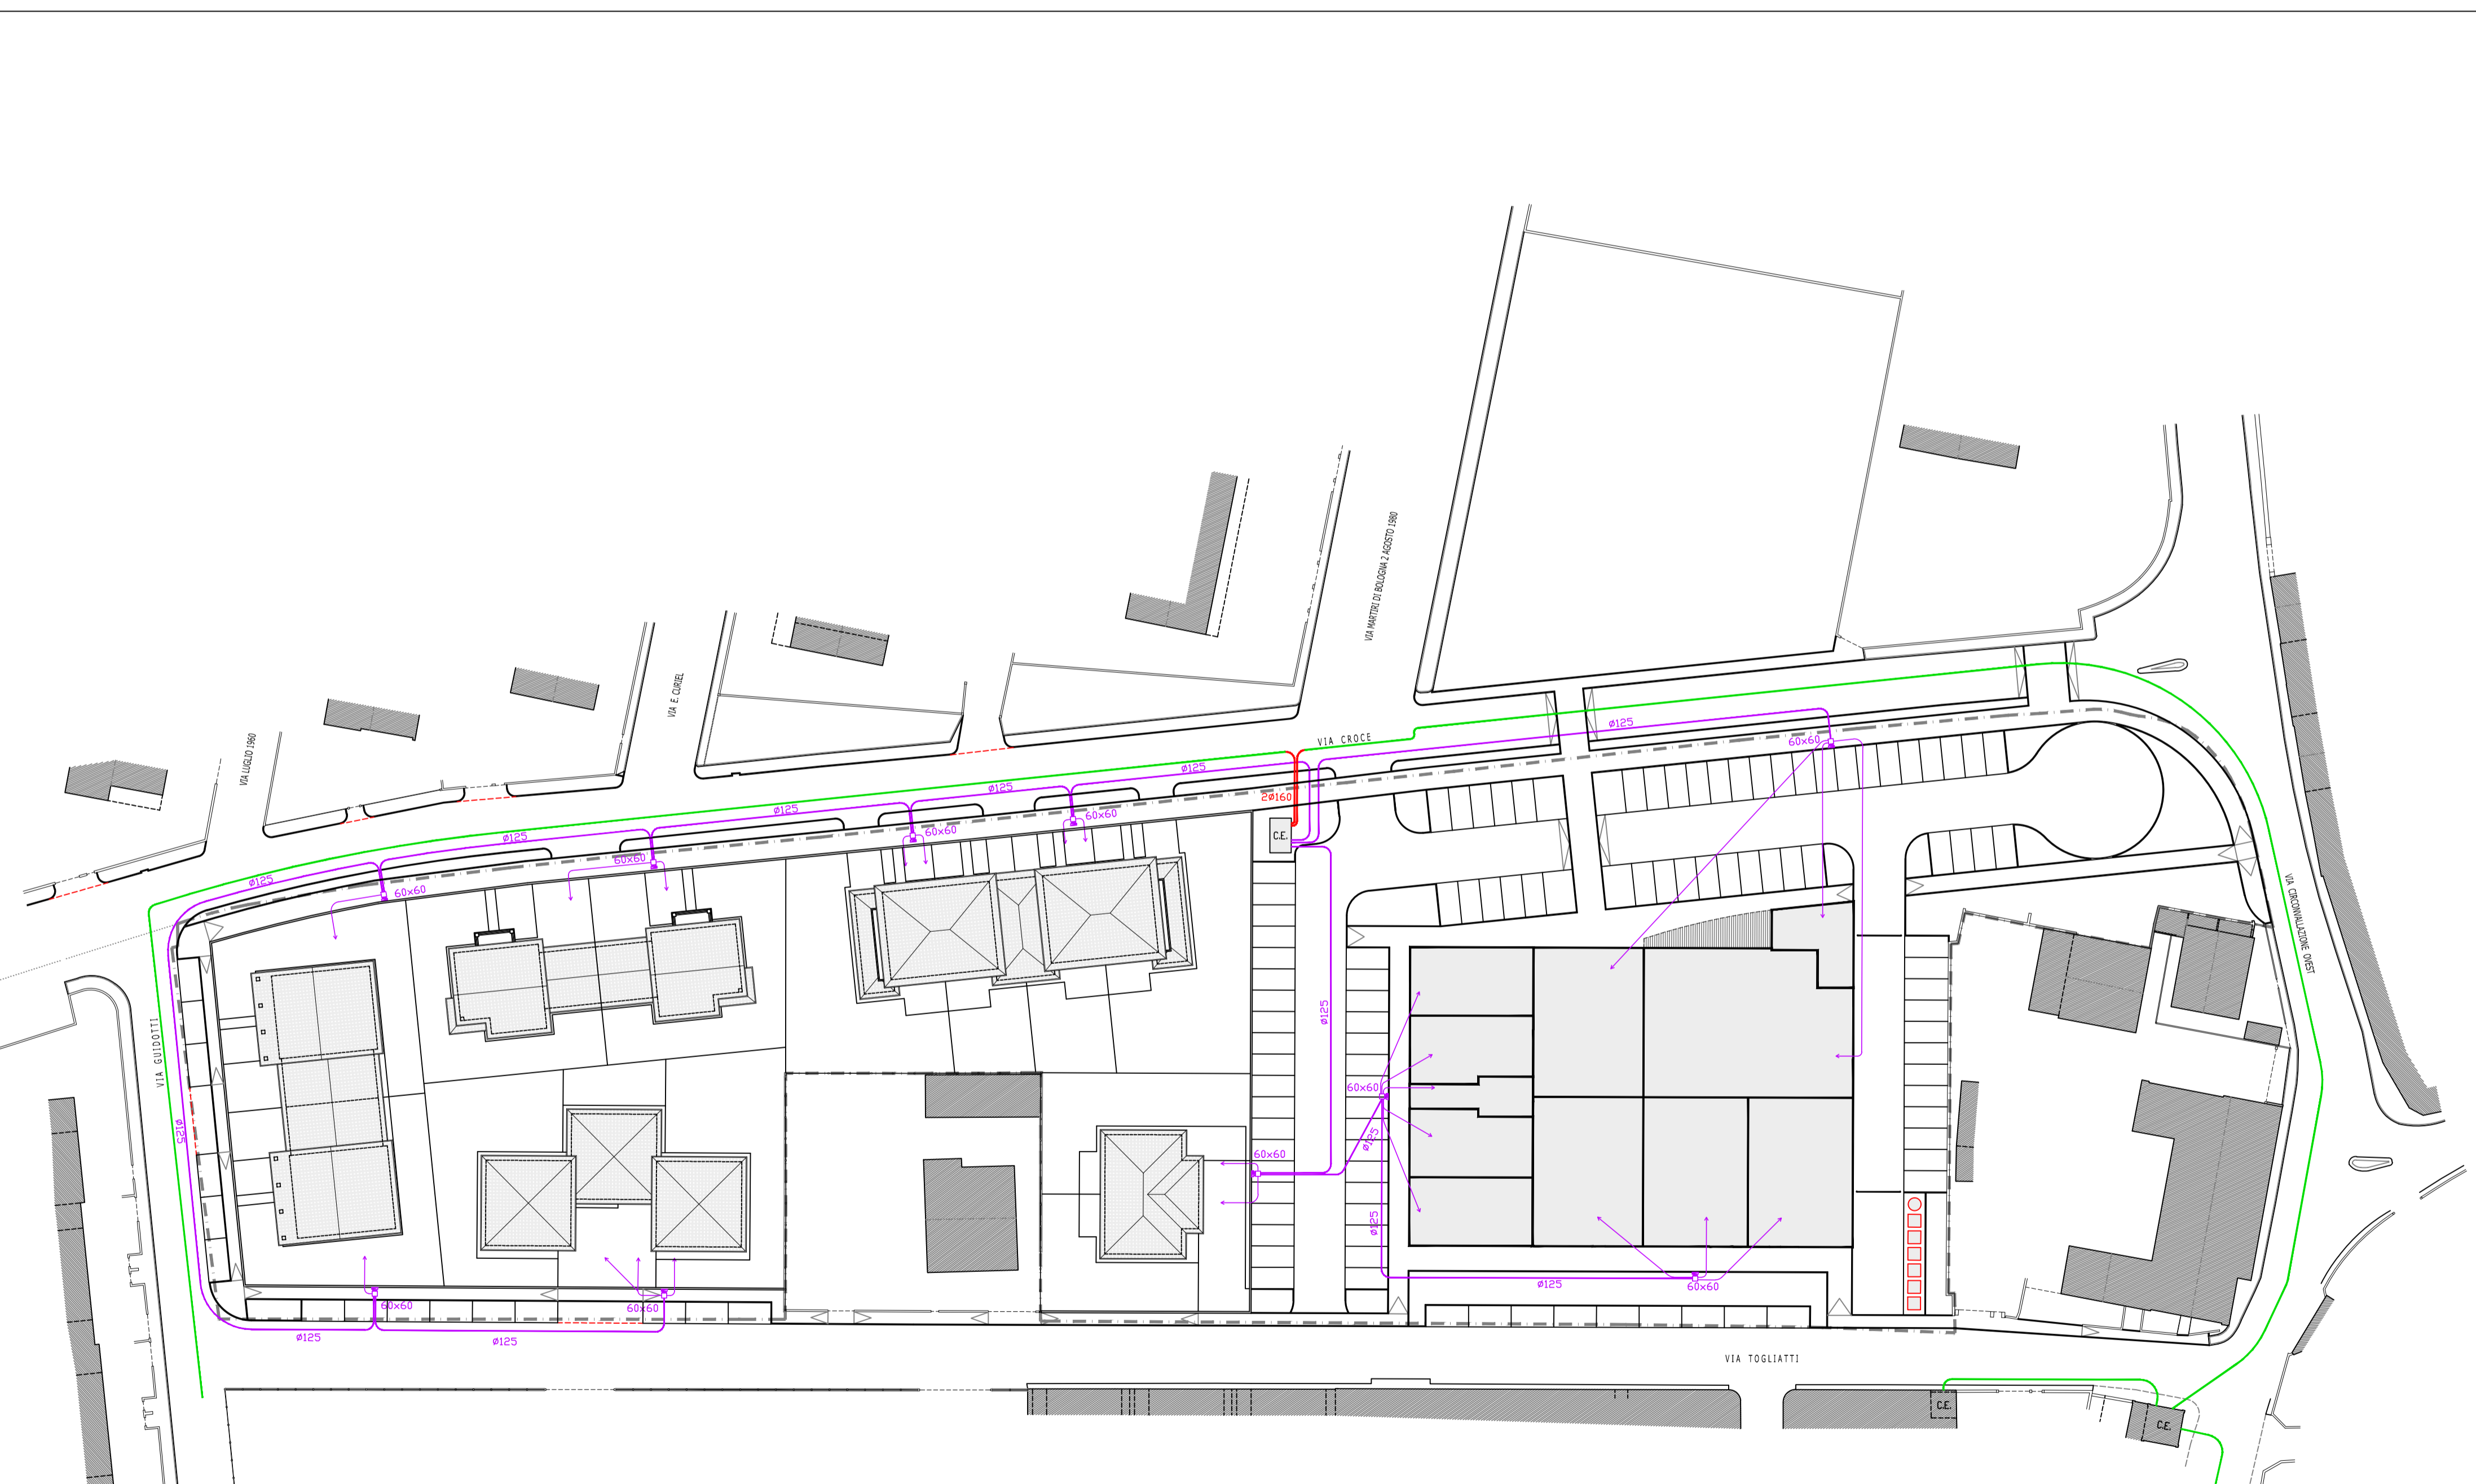


STATO APPROVATO - Schema rete elettrificazione

scala 1:500

LEGENDA	
Simboli	Descrizione
	LINEA DI MEDIA TENSIONE ESISTENTE
	LINEA DI M.T. IN PROGETTO - TUBO Ø160
	LINEA DI B.T. IN PROGETTO - TUBO Ø125
	ARMADIETTO STRADALE DI SEZIONAMENTO
	ALLACCIO FUTURO UTENTE

**PIANO DI RECUPERO "ARU P.R. 14" - STATO DI VARIANTE**

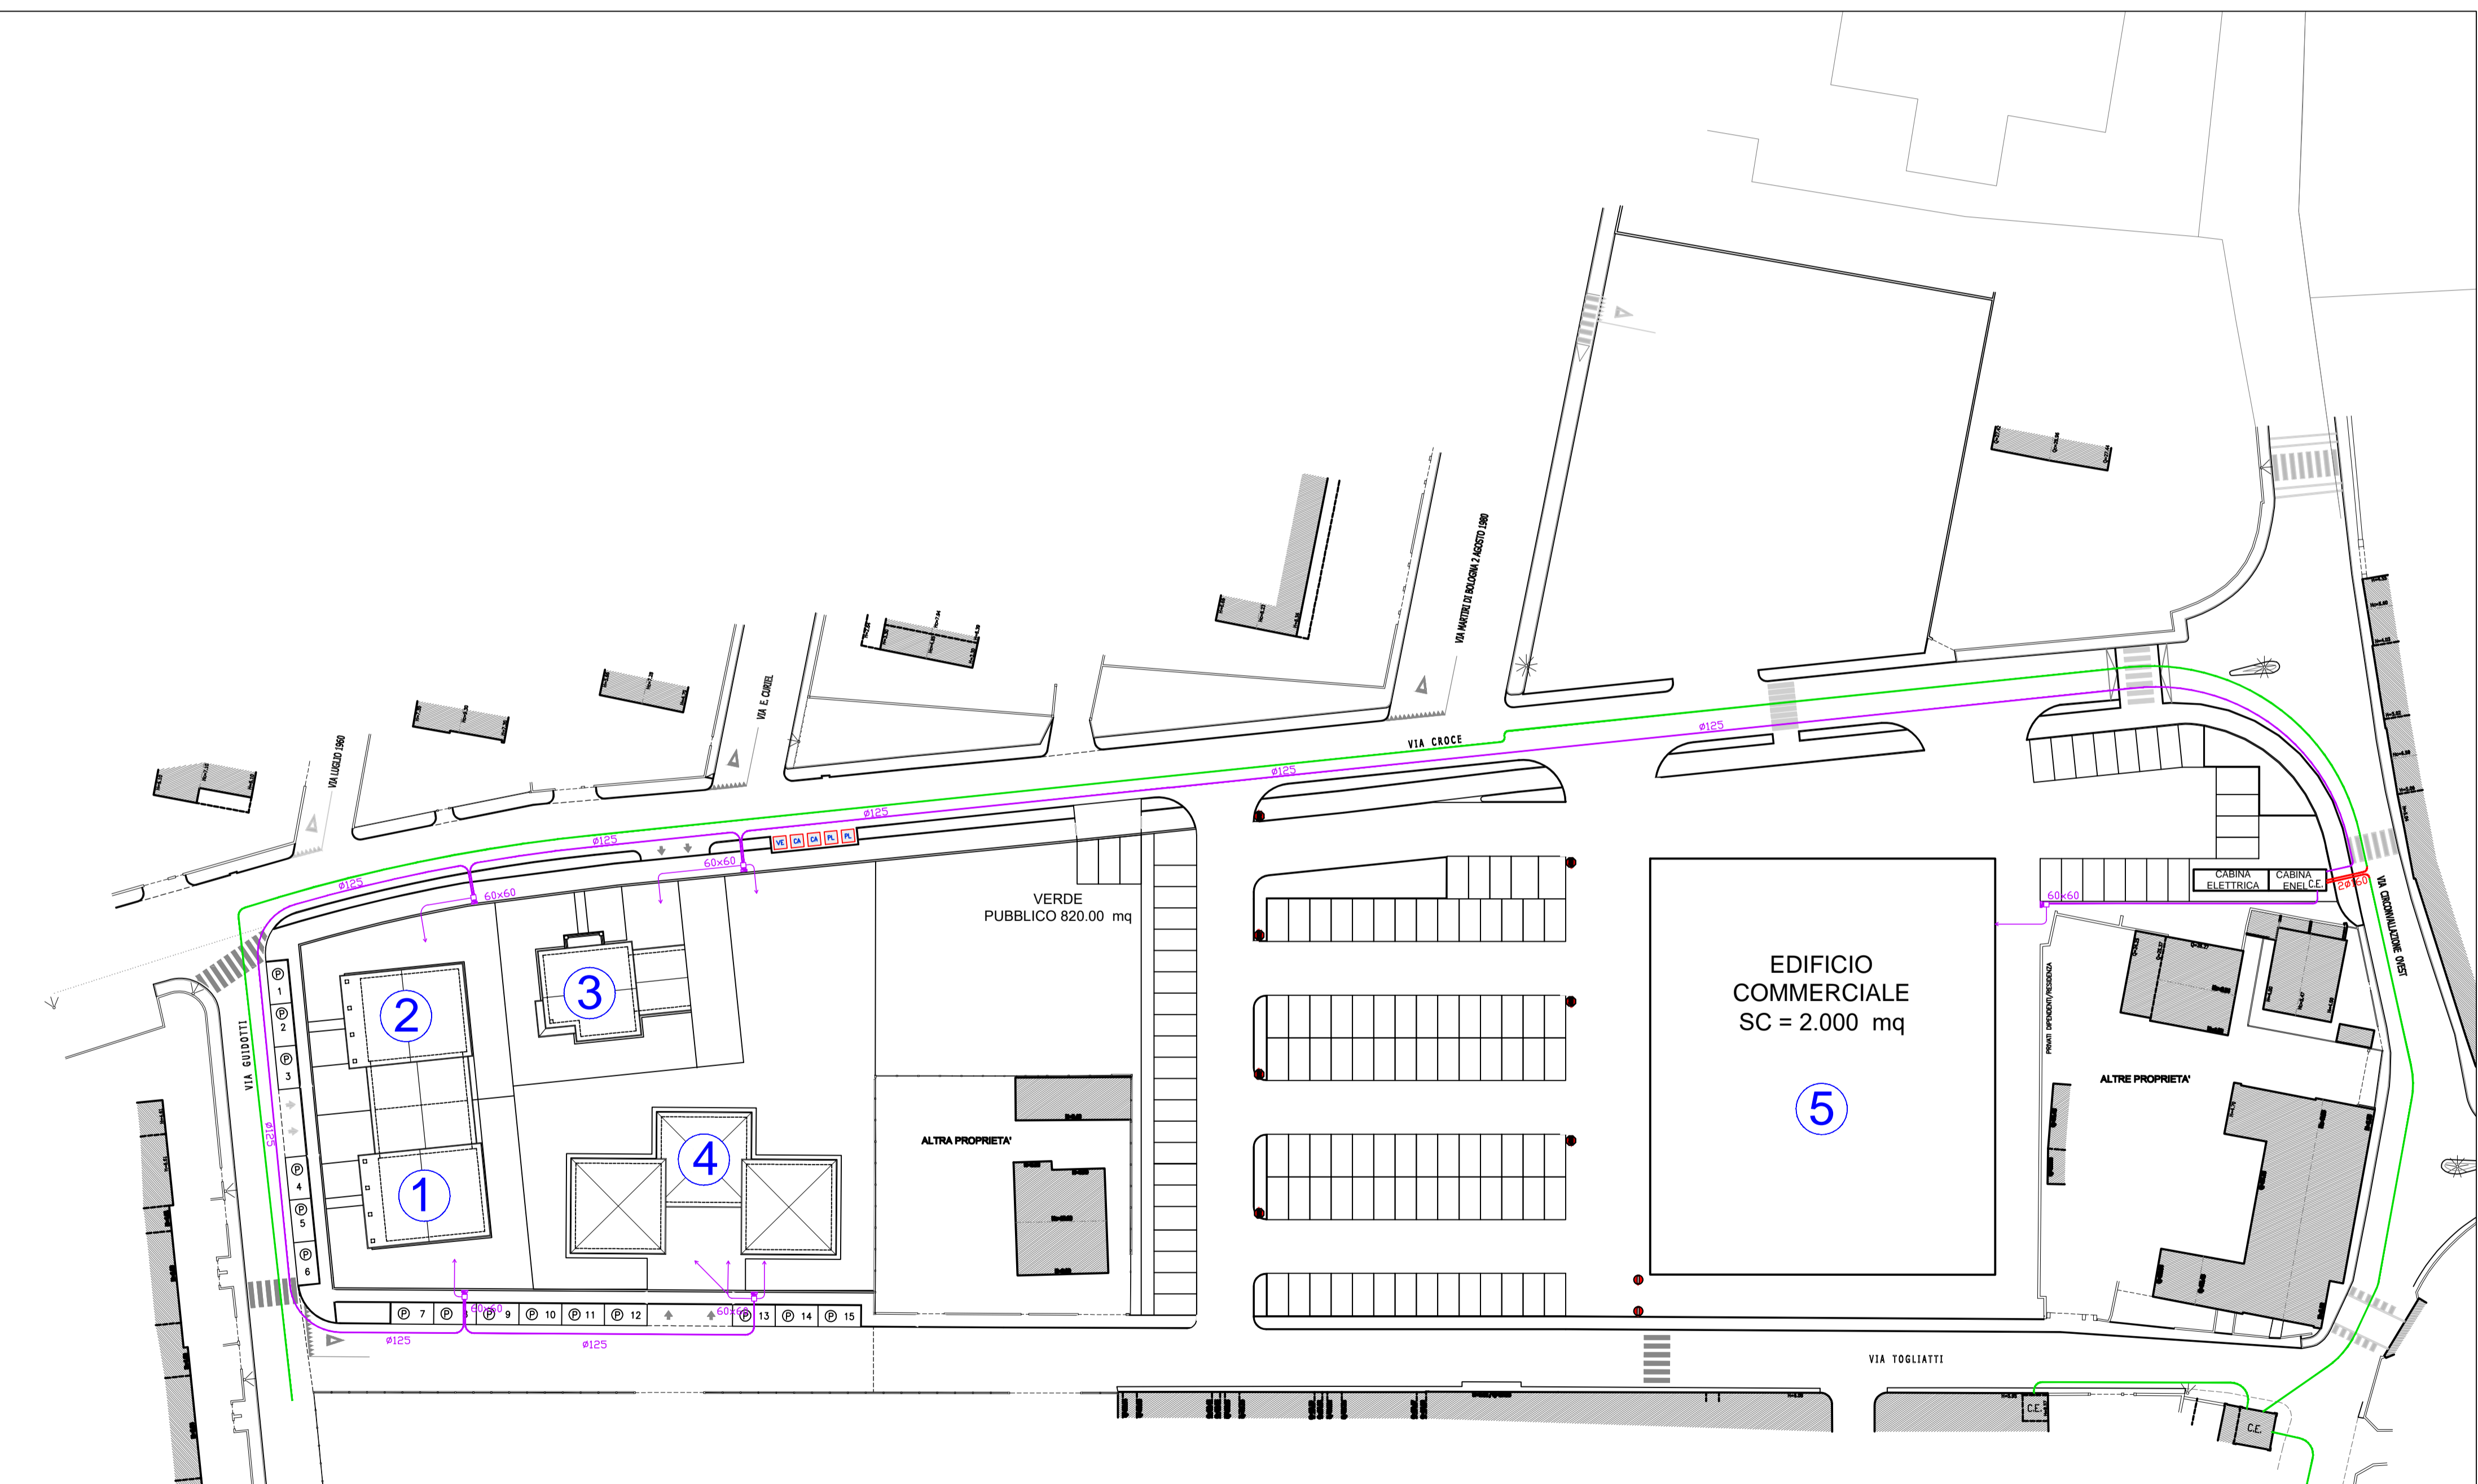

VARIANTE al P.U.A. - Schema rete elettrificazione

scala 1:200

**studio tecnico magnani** 1977

Via Gonzaga 8 - 42016 Guastalla (RE) - tel 0522 826403 - fax 0522 218116 - info@studiotecnicomagnani.it - www.studiotecnicomagnani.com

oggetto: VARIANTE al Piano di recupero "ARU PR 14"  
 committente: IMMOBILIARE TIZIANO TRE S.R.L.  
 località: Via Croce - Luzzara (RE)  
 data: Luglio 2022

**Rete elettrificazione** Tav. 10

Planimetria Stato Approvato scala 1:500  
 Planimetria Variante scala 1:500

progettista: Arch. Emiliano Magnani