


LEGENDA

- Area deposito prodotto finito
- Area deposito rifiuti

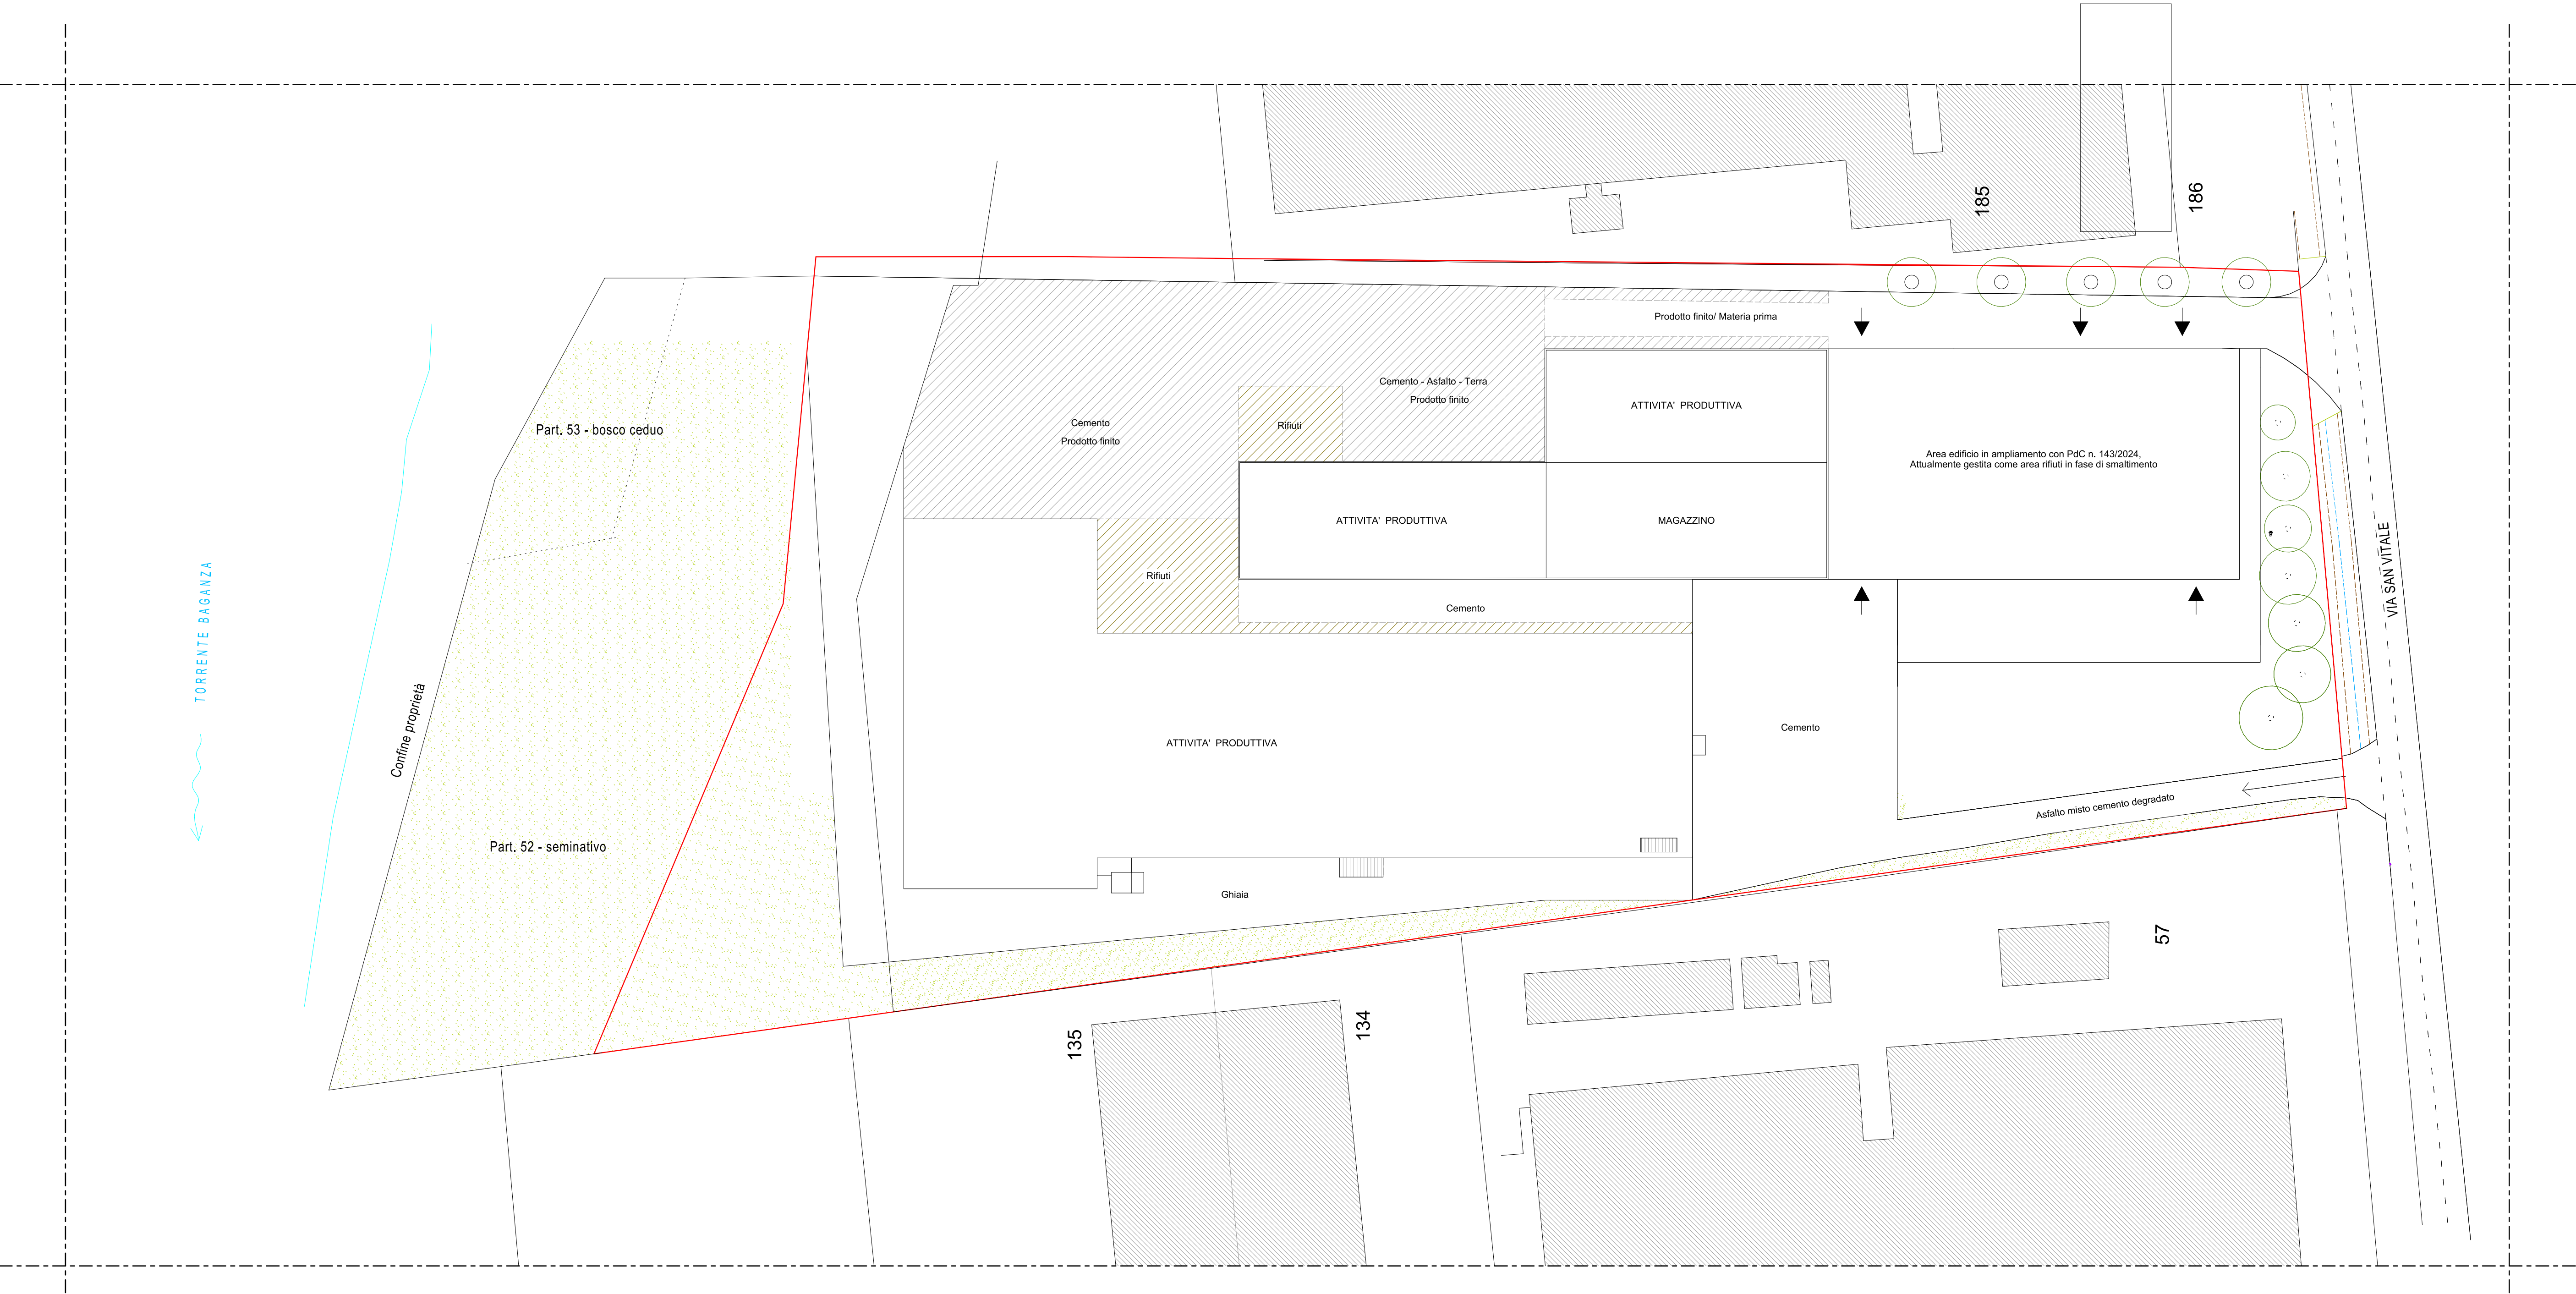

Comune di Sala Baganza

via. S. Vitale, 15

CAMBIO D'USO  
AREA PRODUTTIVA

STATO DI PROGETTO

progettista

AFPROJECT s.r.l.  
& Studio Aiello

Ing. Andrea Aiello

via Domenico Maria Villa, 12/a 43123 Parma  
tel. 0521-207369 studioaiello@afaiengineering.com

committente

Polisette srl

elaborato

Individuazione aree produttive,  
deposito e di smaltimento

scala

1:500

data

23/03/2026

tavola

2pr