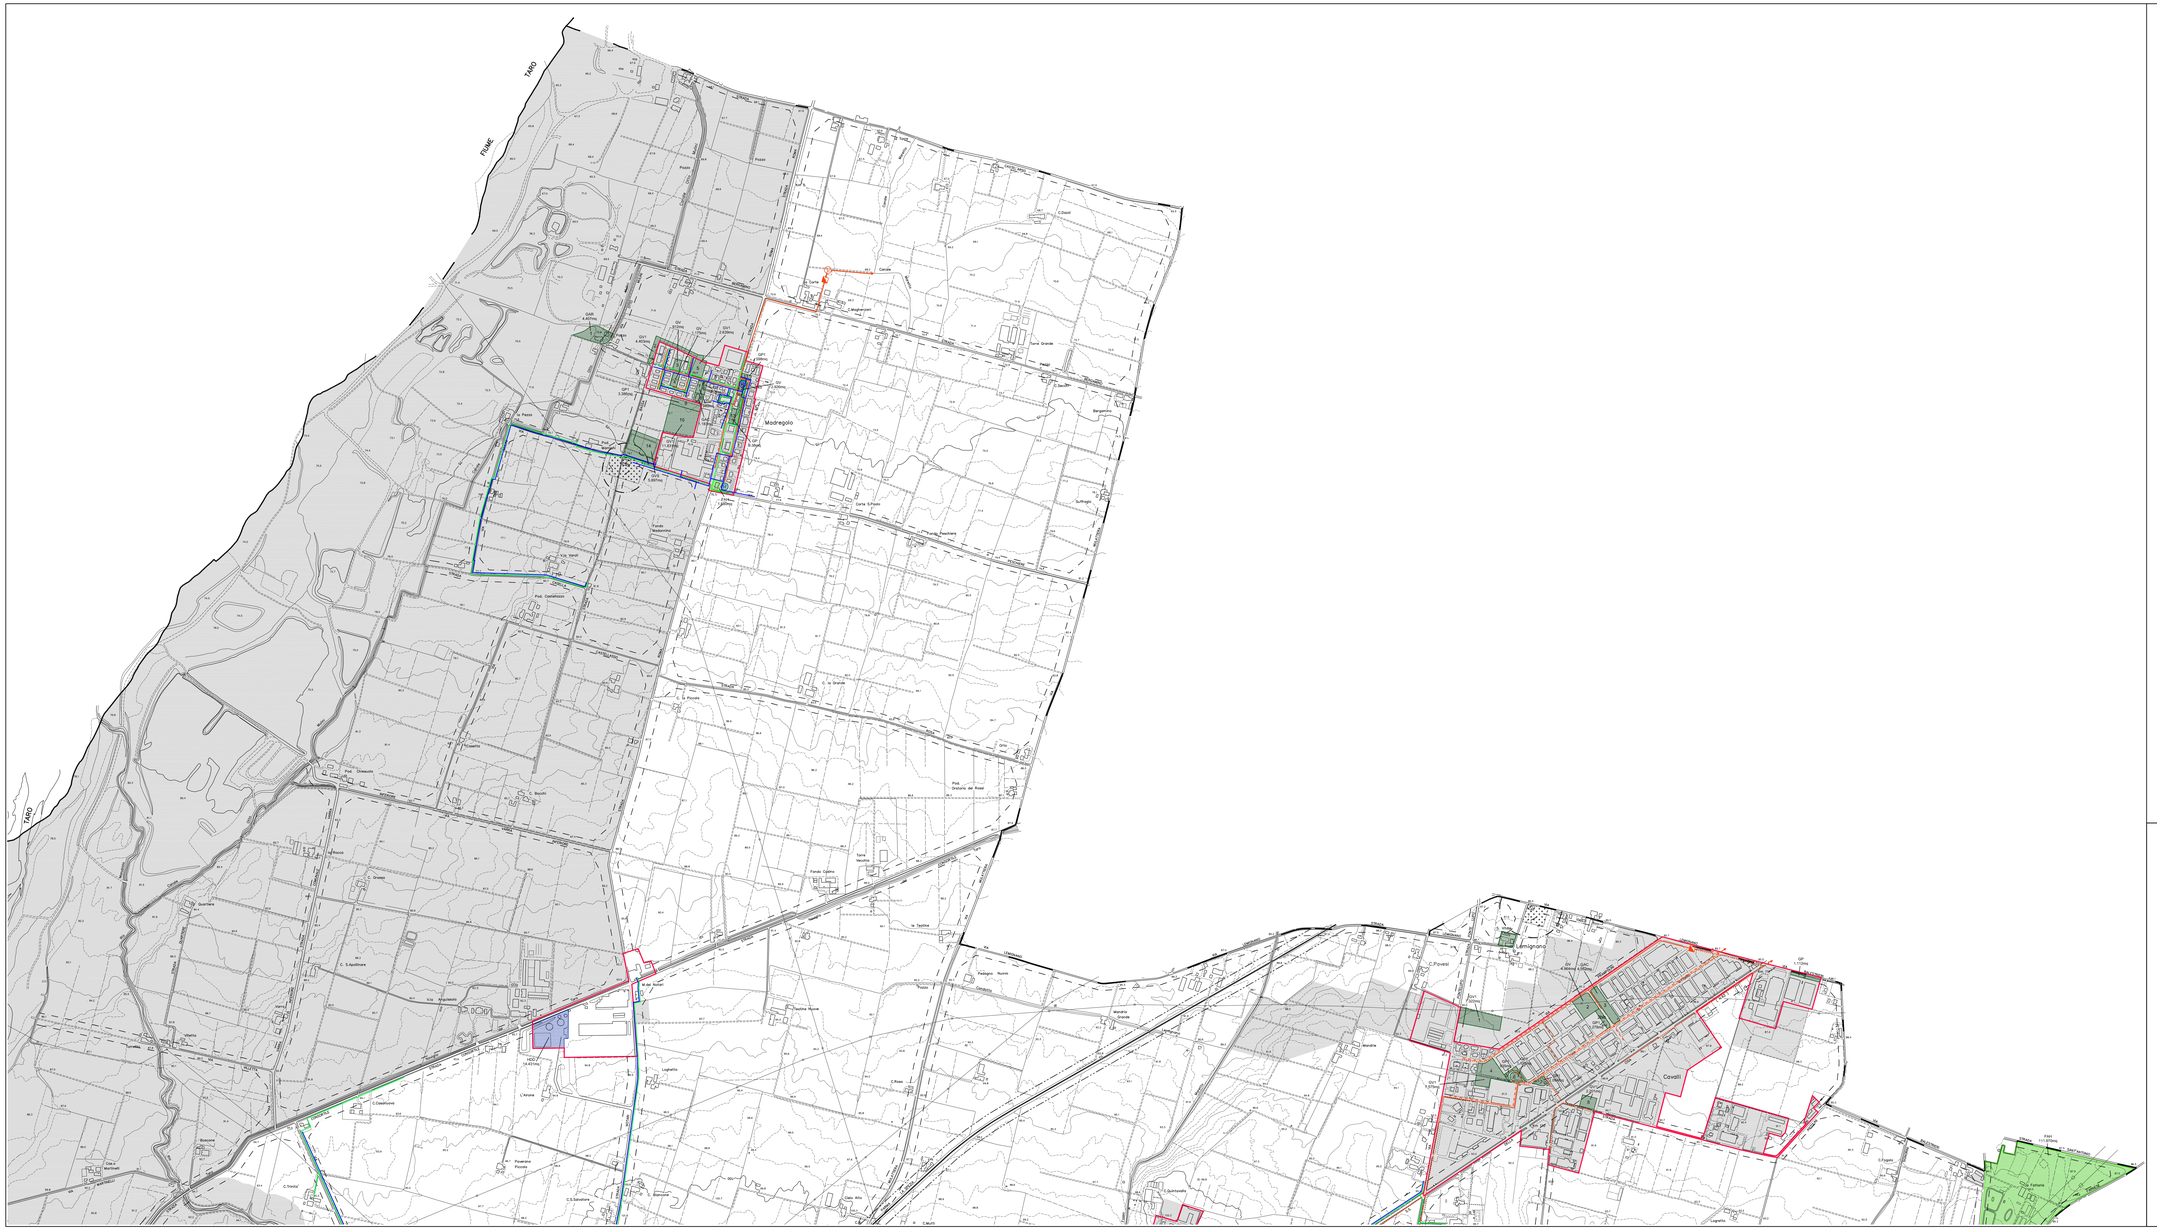

BILANCIO DEI SERVIZI

	Perimetro territorio urbanizzato (art.13 L.R. 47/78) **e Perimetro Centro Abitato** (D.L. 285/92)
	Confini Comunali

1	Zone per servizi ed attrezzature sociali - standard	
AREE PUBBLICHE "G"		
Attuate	Non Attuate	
G	G1	Servizi pubblici non ditatingubili
GV	GV1	Verde pubblico di quartiere
GVS	GVS1	Attrezzature sportive
GAC	GAC1	Attrezzature pubbliche collettive
GAS	GAS1	Attrezzature pubbliche scolastiche - Asilo nido (Ni) - Materna (Ma) - Elementare (El) - Media (Me)
GAR	GAR1	Attrezzature pubbliche religiose
GP	GP1	Parcheggi - standard
AREE PUBBLICHE "F"		
Attuate	Non Attuate	
FV	FV1	Verde pubblico urbano e territoriale
FAH	FAH1	Attrezzature pubbliche sanitarie
FAS	FAS1	Attrezzature pubbliche scolastiche
FB	FB1	Attrezzature varie

2	Zone per attrezzature di interesse generale ed impianti tecnologici	
ZONE PER INFRASTRUTTURE TECNOLOGICHE DI DISTRIBUZIONE		
Attuate	Non Attuate	
HDA	HDA1	Acqua
HDG	HDG1	Gas
HDE	HDE1	Energia
HDD	HDD1	Depuratore
HS	HS1	Discariche

	Zona cimiteriale		Limite di rispetto cimiteriale
	Fascia di rispetto ferroviario (DPR 11/07/80 n° 753)		
	Fascia di rispetto stradale (DPR 16/12/92 n° 495)		

3	Reti tecnologiche
	Rete Gas
	Rete gas esistente
	Rete Idrica
	Rete acqua esistente
P	Pozzo
S	Serbatoio
	Rete Fognaria
	Rete fognaria acque nere esistente
	Rete fognaria acque miste esistente
	Rete fognaria acque bianche esistente
	Rete fognaria di progetto
	Sfioratore
	Fossa Imhoff
	Scaricatore di piena

	Ambito in cui NON è ammessa l'installazione di impianti fissi per la telefonia mobile (Del. C.C. n° 69 del 15/11/2001)

COMUNE DI COLLECCHIO
PROVINCIA DI PARMA

BILANCIO DEI SERVIZI

B.S.

(Traduzione del P.R.G. negli strumenti della pianificazione urbanistica comunale ai sensi dell'art.43, comm 3 e 6 L.R. 20/2000)

Piano Comunale delle Attività Estrattive (PAE 2003):
Approvato Del. C.C. n° 76 del 21/12/2004
PROGETTO: Studio Geologico Dott. Geol. Andrea Carpena

Elenco varianti vigenti
Varianti per adeguamento aree produttive a per funzioni pubbliche
Variante approvata con Del. di C.C. n° 15 del 30/05/2006 (art. 86 4)
PROGETTO: Ufficio di Piano Comune di Collecchio

Variante per adeguamento dello strumento urbanistico al PAI
Approvata con Del. di C.C. n° 23 del 09/05/2006
PROGETTO: Ufficio di Piano Comune di Collecchio e Parco R.F. del Taro

Elenco varianti vigenti
Varianti per adeguamento viabilità e funzioni pubbliche
Variante approvata con Del. di C.C. n° 73 del 29/12/2006 (art. 89 2)
Variante approvata con Del. di C.C. n° 63 del 30/09/2010 (art. 89 2)
Variante approvata con Del. di C.C. n° 14 del 18/02/2011 (art. 89 2)
PROGETTO: Ufficio di Piano Comune di Collecchio

Riferimenti strumenti urbanistici precedenti :
P.R.G.C. (L.R. n°47/78 e s.m.)
approvato Del. G.R. n° 1632 del 15/10/1996
PROGETTISTA: Arch. Guido Leoni - Ing. Paolo Bertolini

Aggiornato con successive Varianti fino al Marzo 2003
(Del. G.R. n° 183 del 13/03/2003)
PROGETTISTA: Arch. Guido Leoni - Ufficio Tecnico Comunale

Piano Strutturale Comunale
Traduzione PRG negli strumenti di pianificazione urbanistica comunale ai sensi dell'art.43, comm 3 e 6 L.R. 20/2000
Approvato Del. C.C. n°64 del 19/12/2003
PROGETTO: Studio di Arch. e Urbanistica Arch. Guido Leoni

Base cartografica:
Aggiornamento cartografia aerofotogrammetrica e digitalizzazione della carta del territorio (1997) realizzata dal Volo Aerofoto Carta
collaudata dalla Regione Emilia Romagna
Servizio Cartografico e Geologico
prot. CARP 35065 del 11-05-1999

TITOLO:

BILANCIO DEI SERVIZI

tavola	1
scala	
ultimo aggiornamento	febbraio 2011

IL SINDACO	L'ASSESSORE ALL'URBANISTICA	IL SEGRETARIO	IL RESPONSABILE DEL PROCEDIMENTO
Giuseppe Romanini	Giuseppe Romanini	Dott.ssa Rita Affieri	Arch. Claudio Nemorini