



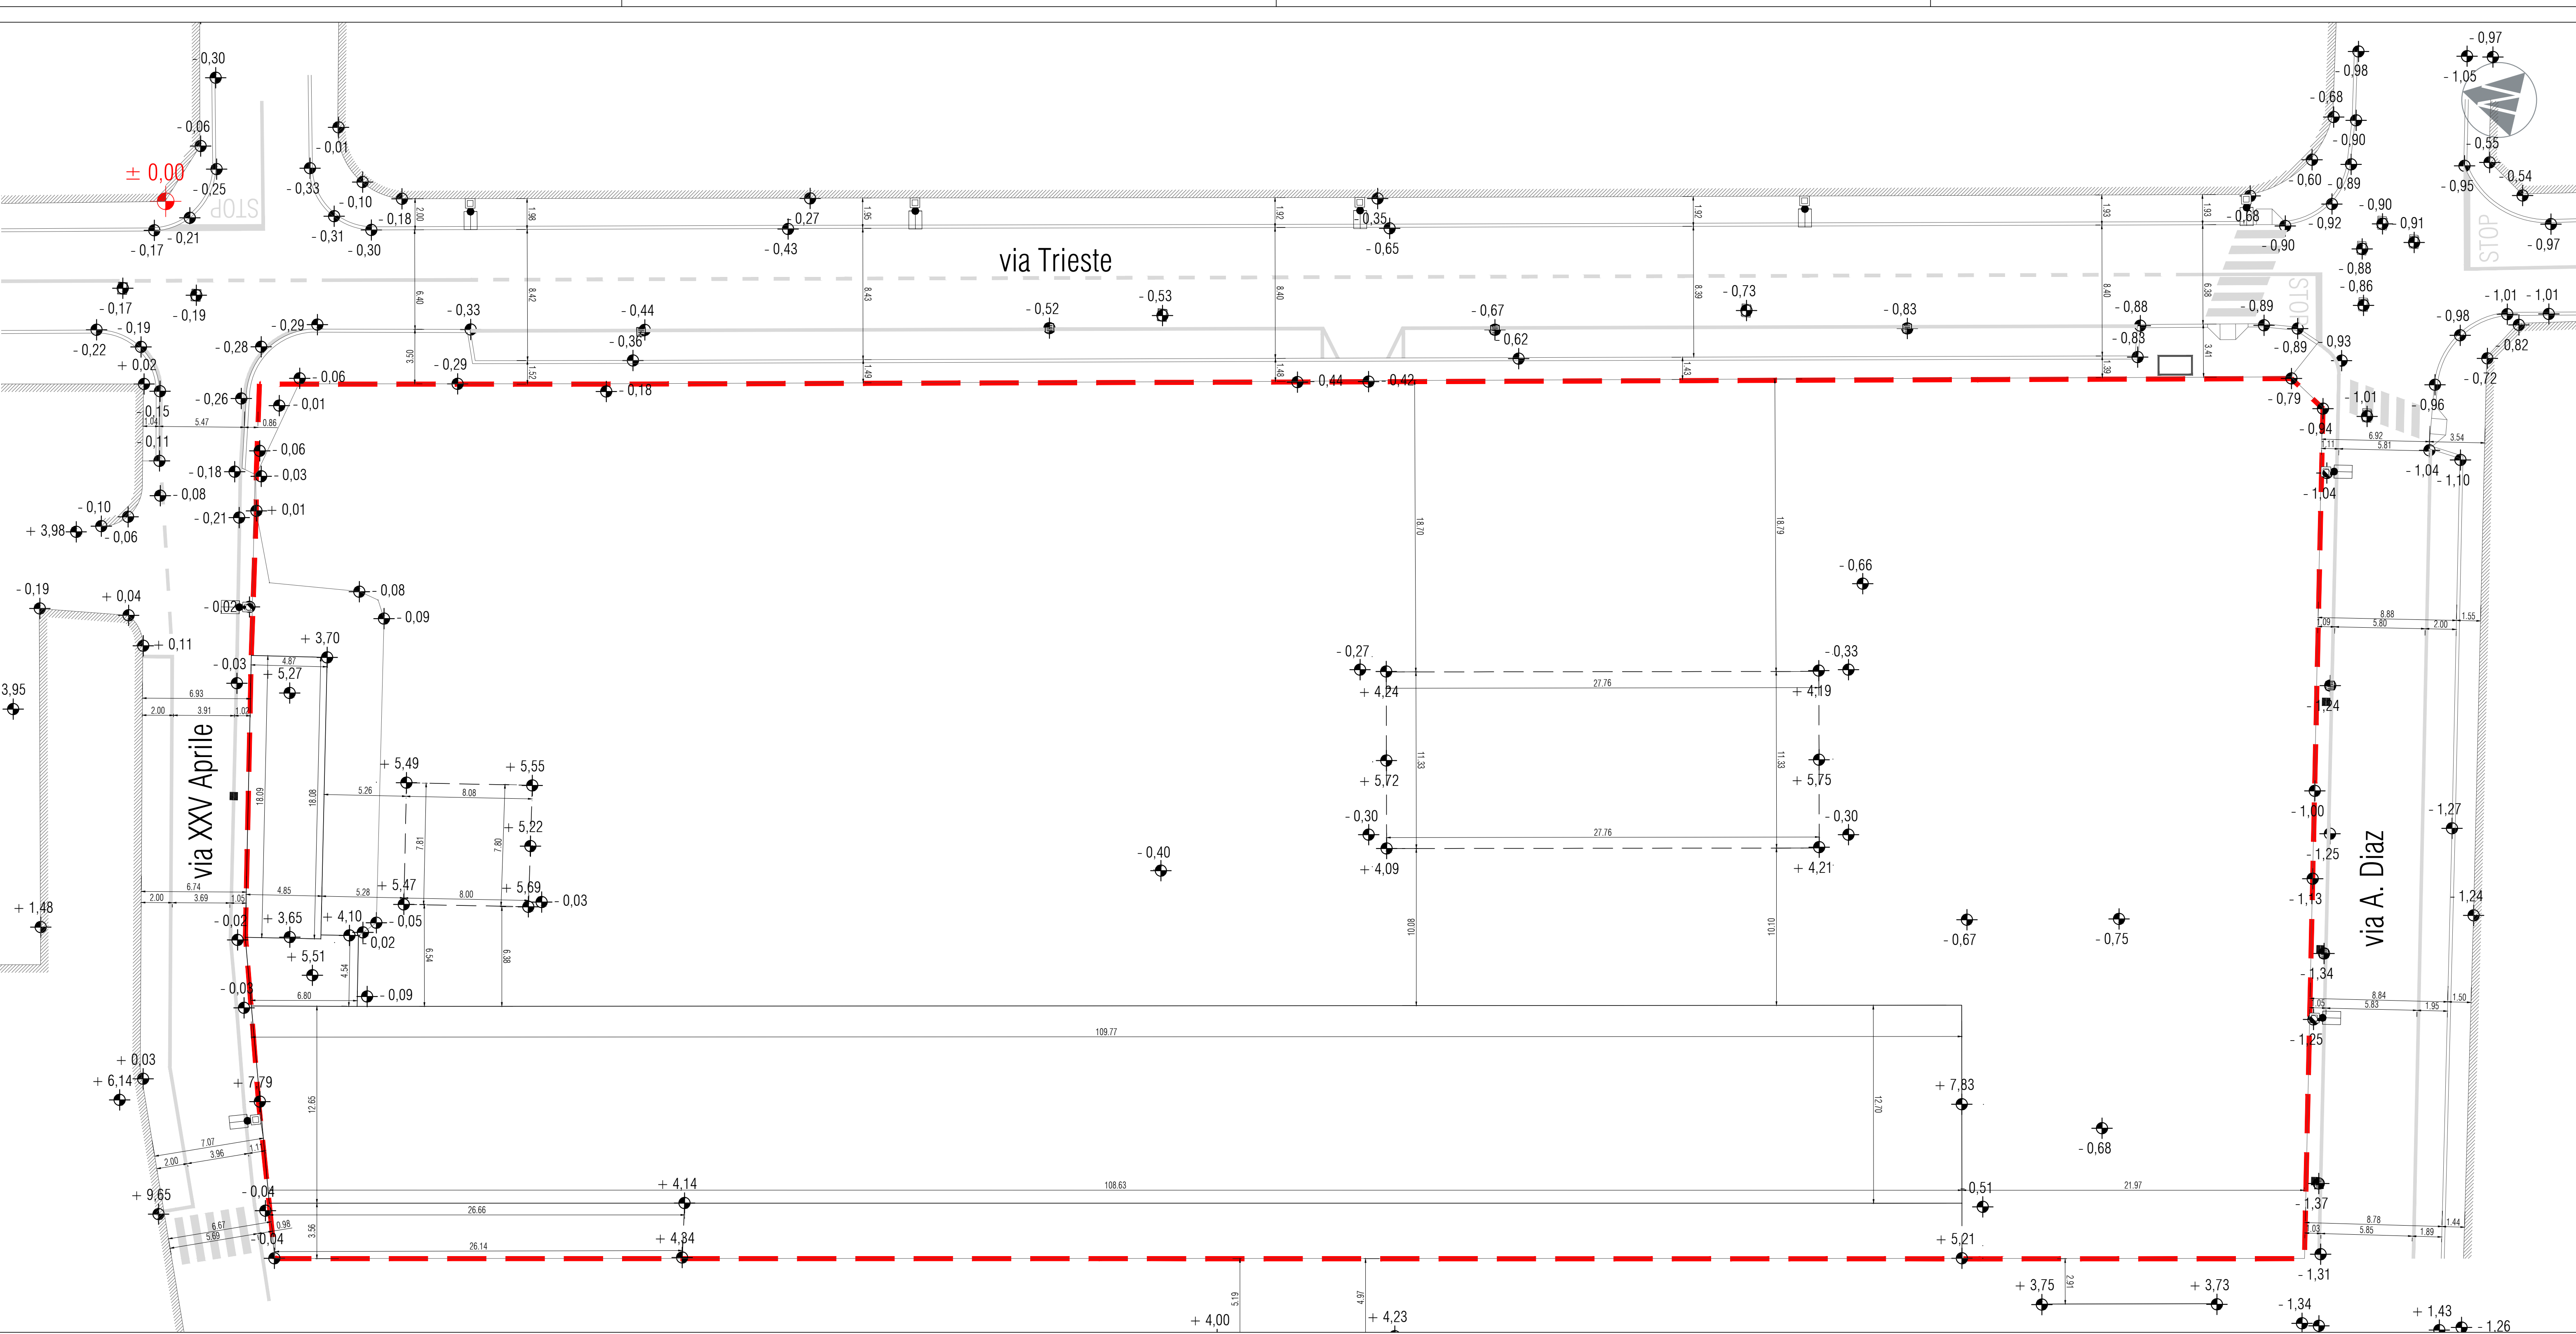

RILIEVO STRUMENTALE DELL'AREA - SCALA 1/200

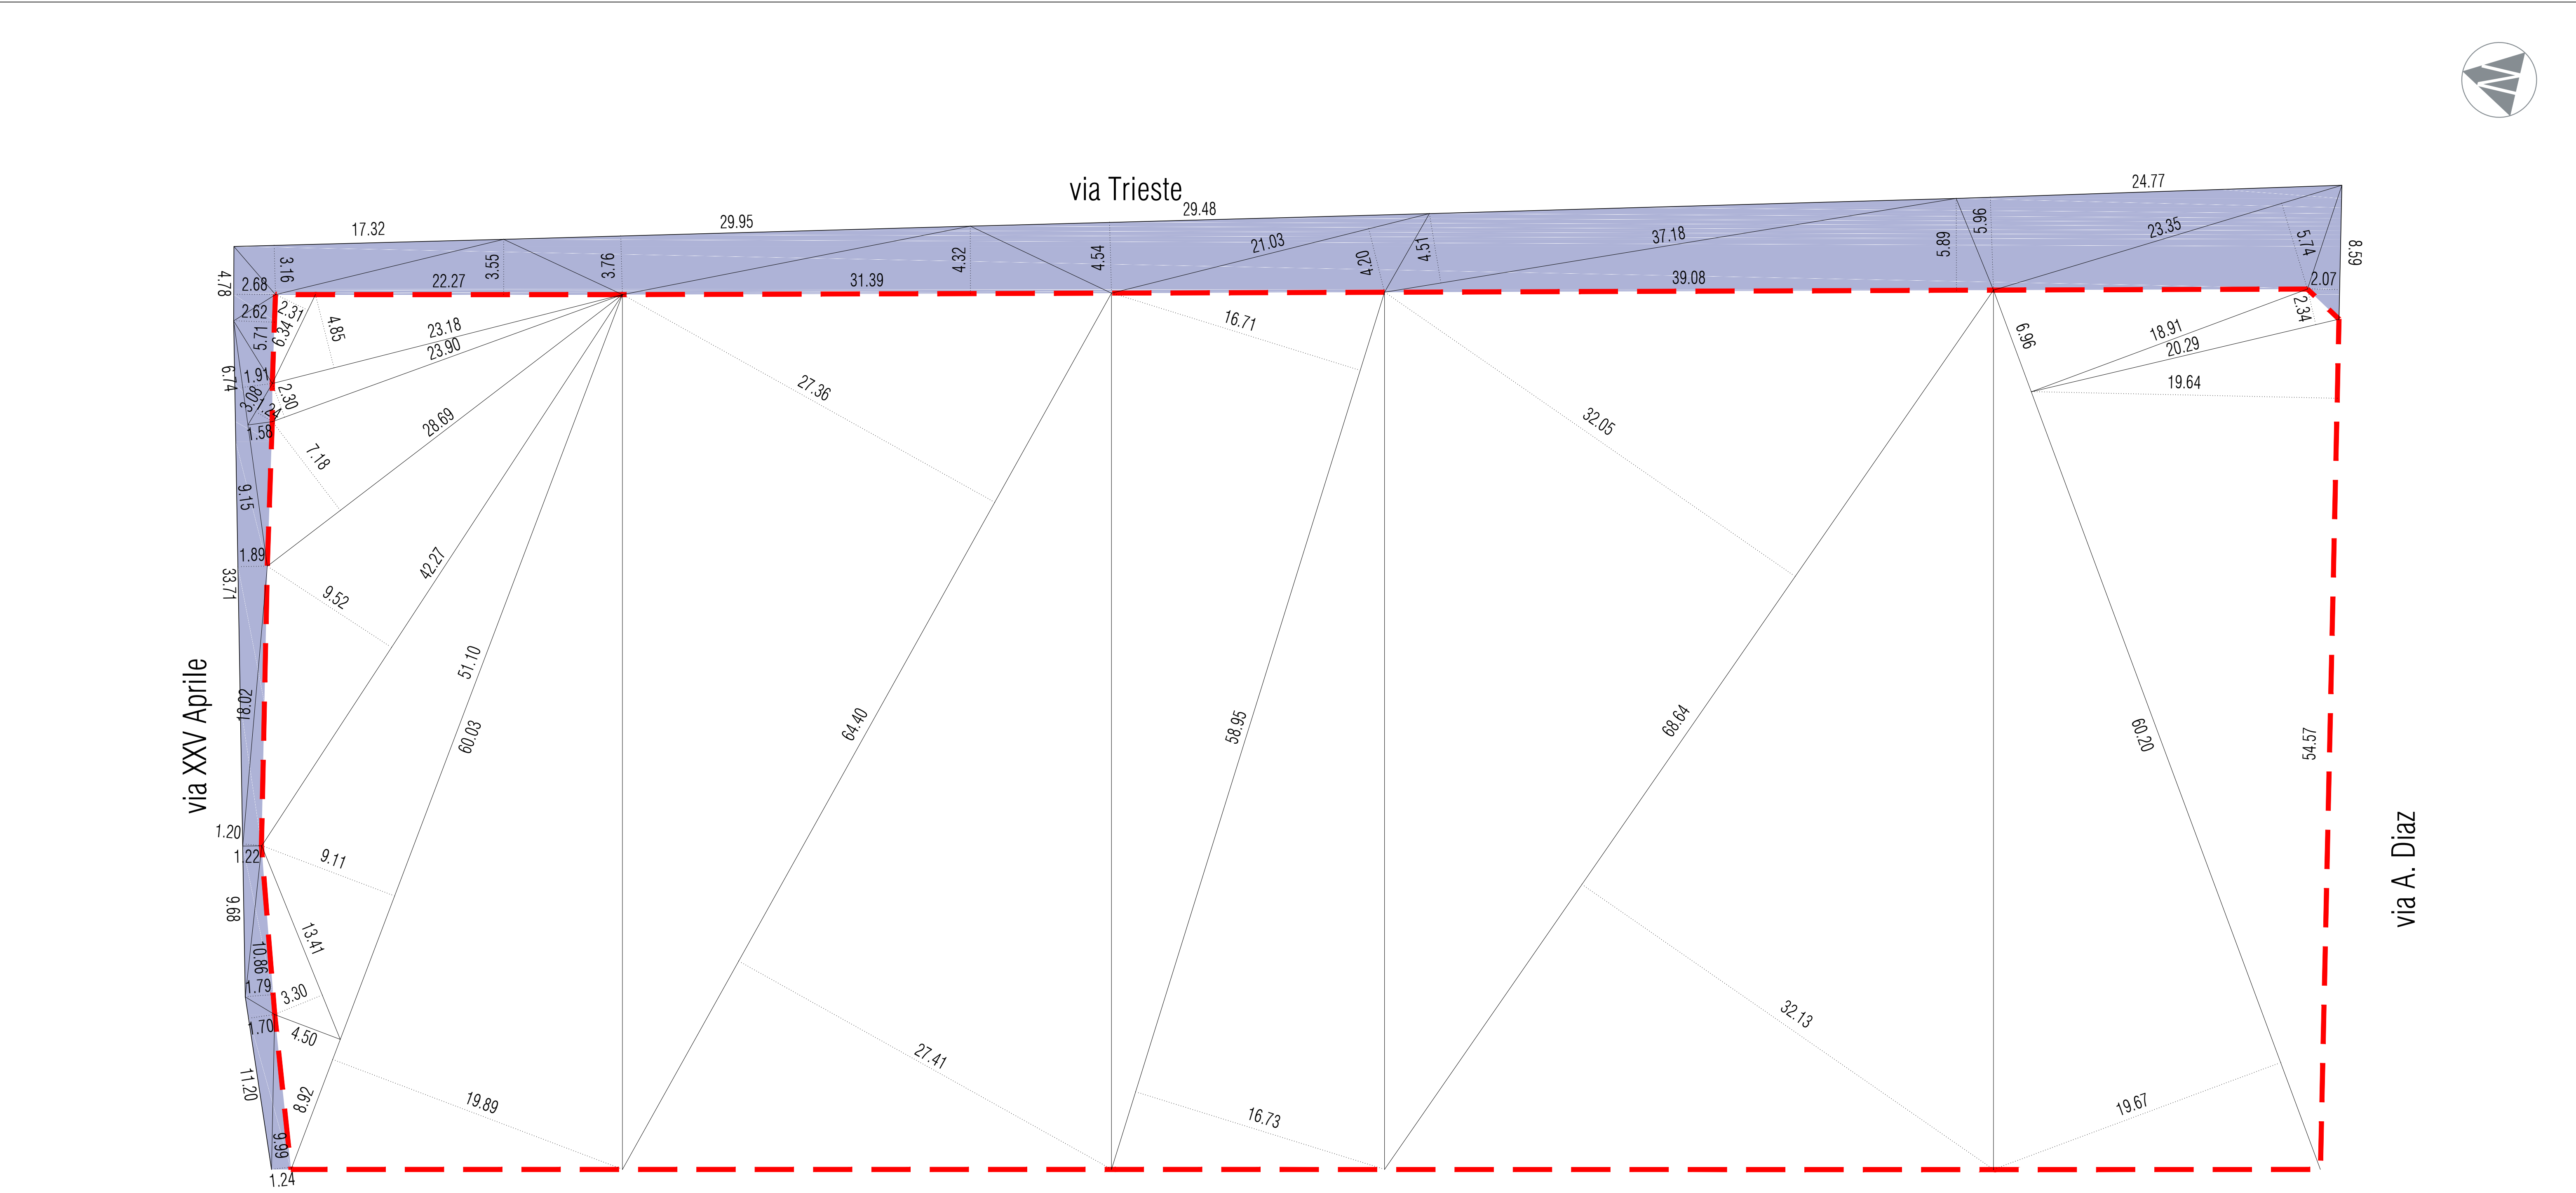

VERIFICA CONSISTENZA AREE DI PROPRIETA' INTERNE ED ESTERNE ALLA RECINZIONE ESISTENTE - SCALA 1/200

AREA DI PROPRIETA' INTERNA ALLA RECINZIONE ESISTENTE

AREA DI PROPRIETA' ESTERNA ALLA RECINZIONE ESISTENTE

VERIFICA AREA DI PROPRIETA' INTERNA ALLA RECINZIONE ESISTENTE

(6,34x2,31)/2 +

(23,18x4,85)/2 +

(23,90x2,30)/2 +

(28,69x7,18)/2 +

(42,27x9,52)/2 +

(51,10x9,11)/2 +

(13,41x3,30)/2 +

(8,92x4,50)/2 +

(60,03x19,89)/2 +

(64,40x27,36)/2 +

(64,40x27,41)/2 +

(58,95x16,71)/2 +

(58,95x16,73)/2 +

(68,64x32,05)/2 +

(68,64x32,13)/2 +

(60,20x19,67)/2 +

(54,57x19,64)/2 +

(20,29x2,34)/2 +

(18,91x6,96)/2 =

TOTALE = 7436,56 mq

VERIFICA AREA DI PROPRIETA' ESTERNA ALLA RECINZIONE ESISTENTE

(9,99x1,24)/2 +

(11,20x1,70)/2 +

(10,86x1,79)/2 +

(9,68x1,22)/2 +

(18,02x1,20)/2 +

(33,71x1,89)/2 +

(9,15x1,58)/2 +

(3,08x1,24)/2 +

(6,74x1,91)/2 +

(5,71x2,62)/2 +

(4,78x2,68)/2 +

(17,32x3,16)/2 +

(22,27x3,55)/2 +

(29,95x3,76)/2 +

(31,39x4,32)/2 +

(29,48x4,54)/2 +

(21,03x4,20)/2 +

(37,18x4,51)/2 +

(39,08x5,89)/2 +

(24,77x5,96)/2 +

(23,35x5,74)/2 +

(8,59x2,07)/2 =

TOTALE = 754,21 mq

LA PROPRIETA'

IL PROGETTISTA

studio associato di architettura e urbanistica
via giordani 5 20126 milano ita
t 02 58 02 22/1035 - f 02 58 02 22/1035
studio@studiodna.com - CF e P IVA 09430799964
dott arch. luca d'adda ordin. architetto ccc milano 115492
dott arch. massimo pavesio ordin. architetto ccc milano 16029

COMUNE DI BAREGGIO
PIANO ATTUATIVO PA R5 - PA P2

IMMOBILIARE LIVIGNO S.R.L. - TECNODERRE S.R.L.

STATO DI FATTO - RILIEVO AREE DI PROPRIETA'

Arc
03

1:200
Gestisco 21

03 04