



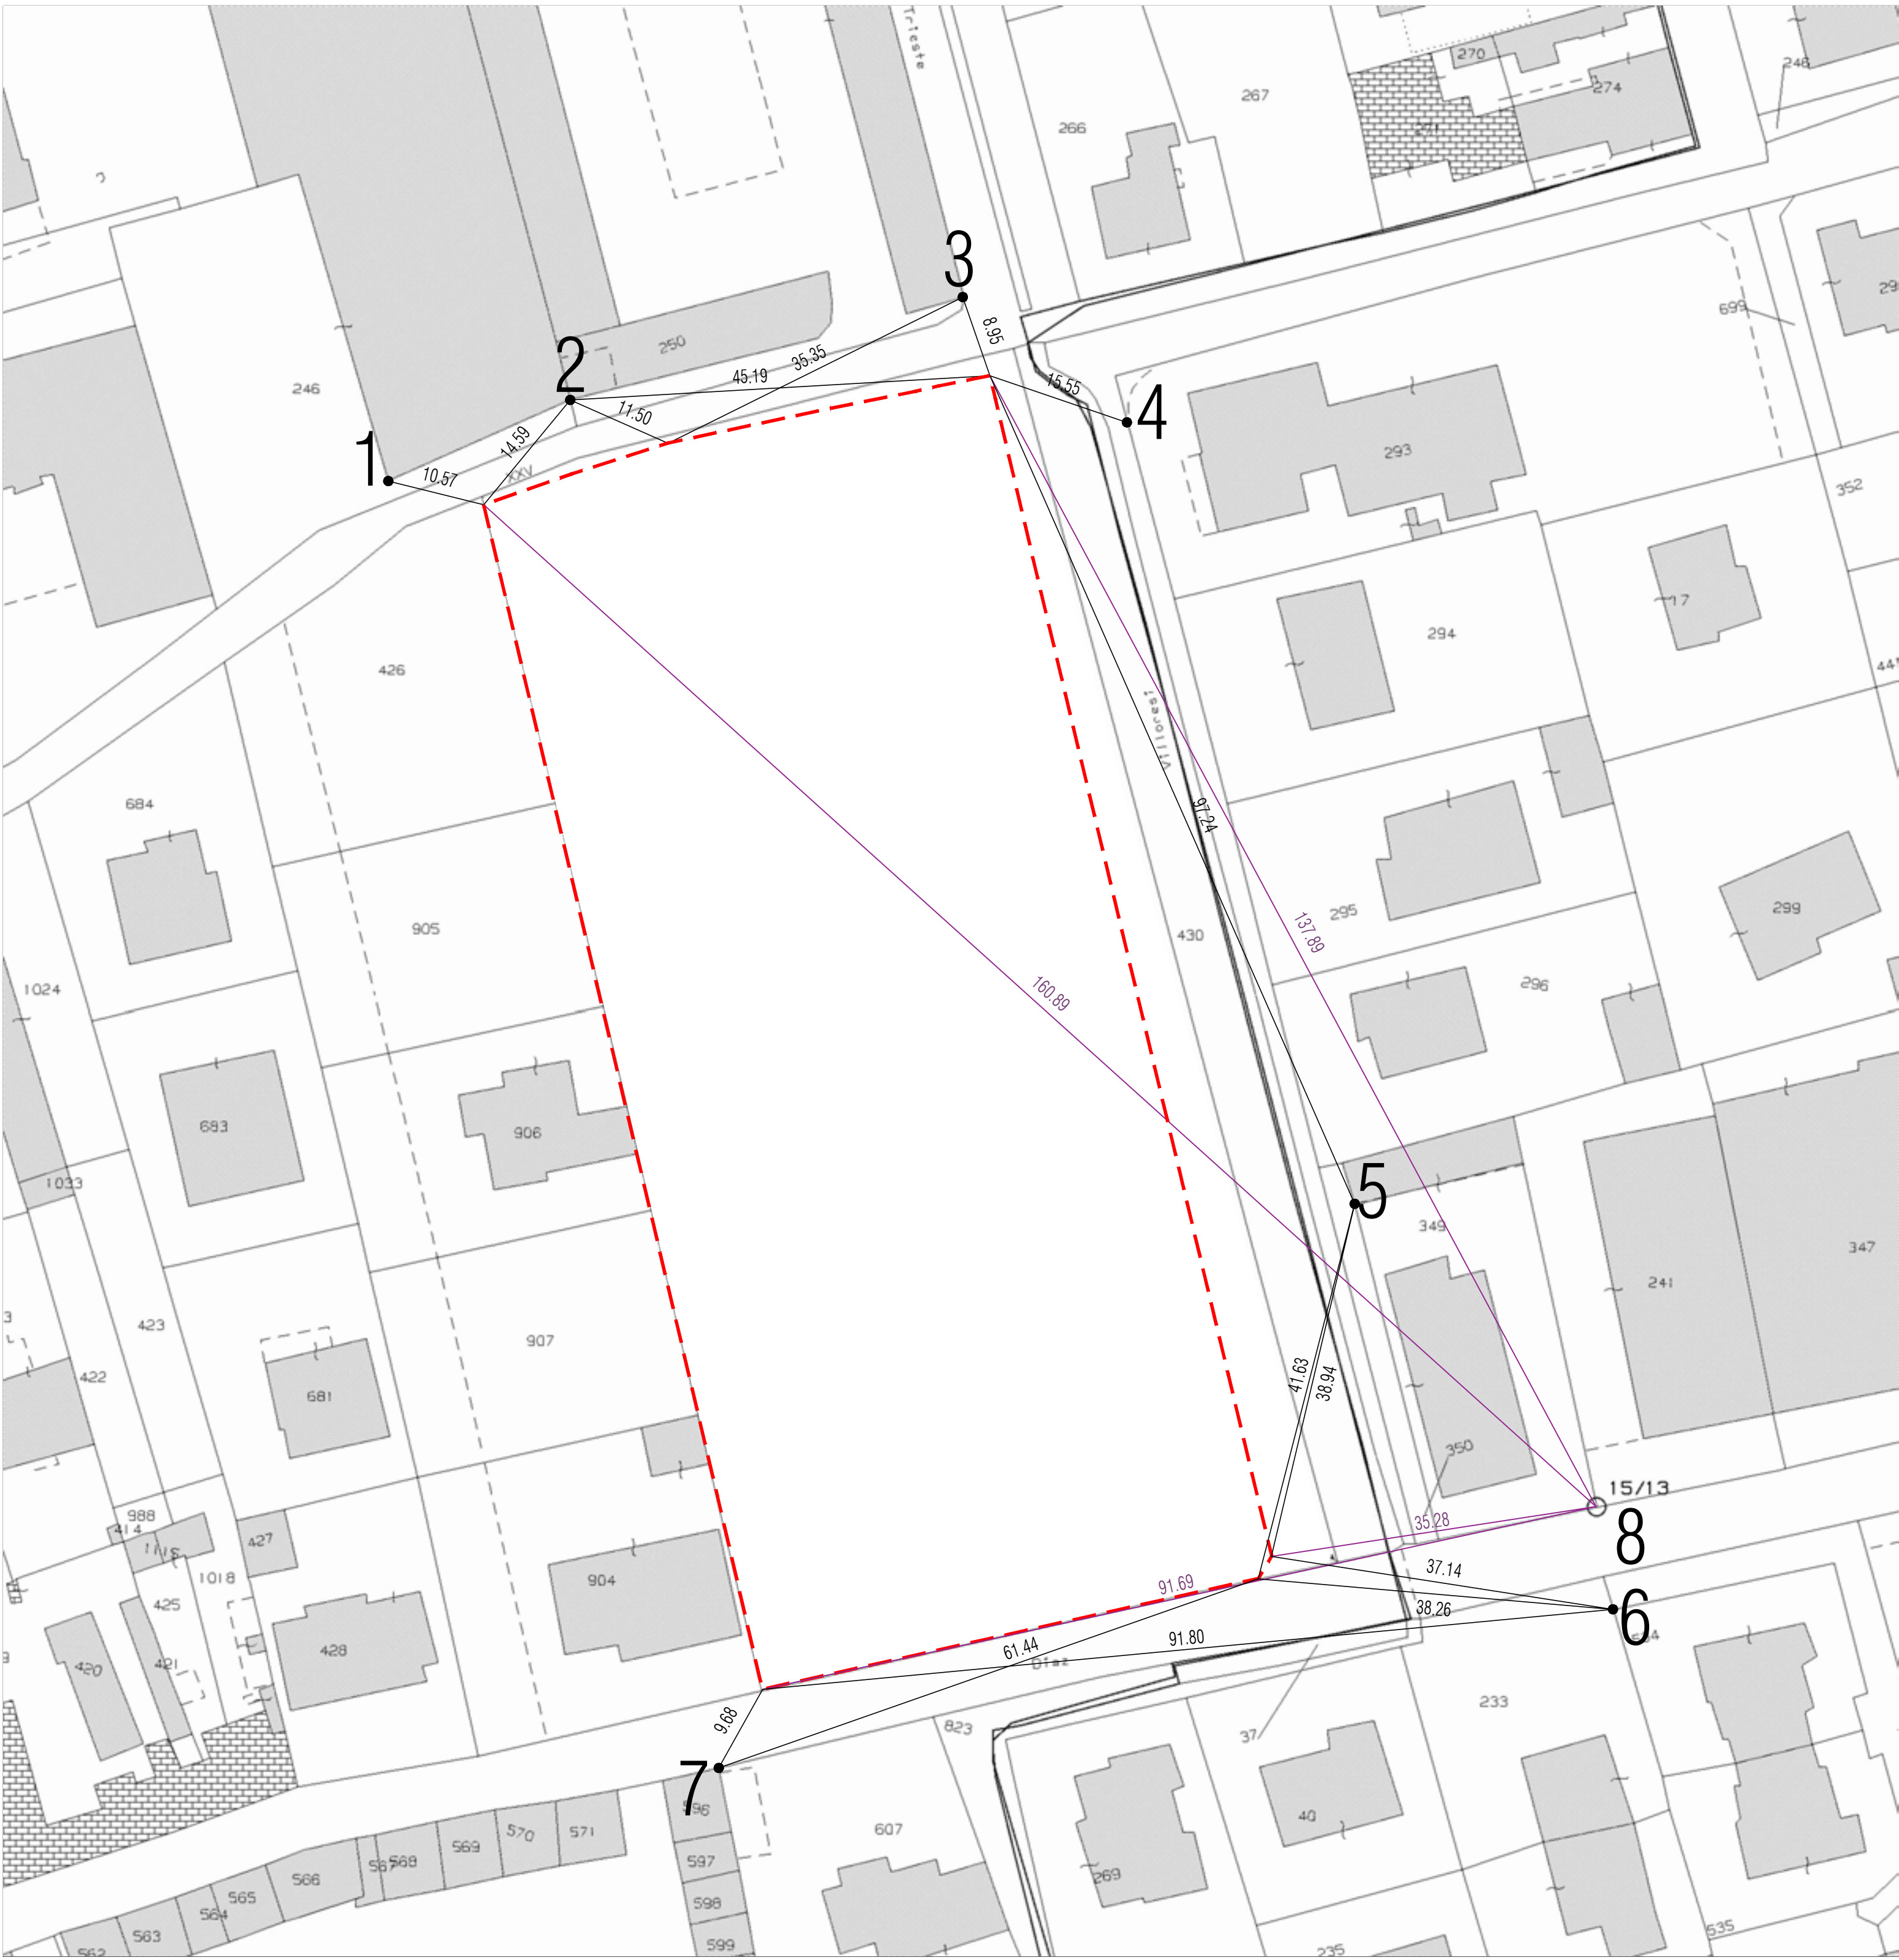

INSERIMENTO AREA DI PROPRIETA' INTERNA ALLA RECINZIONE ESISTENTE SU ESTRATTO DI MAPPA CATASTALE - SCALA 1/500

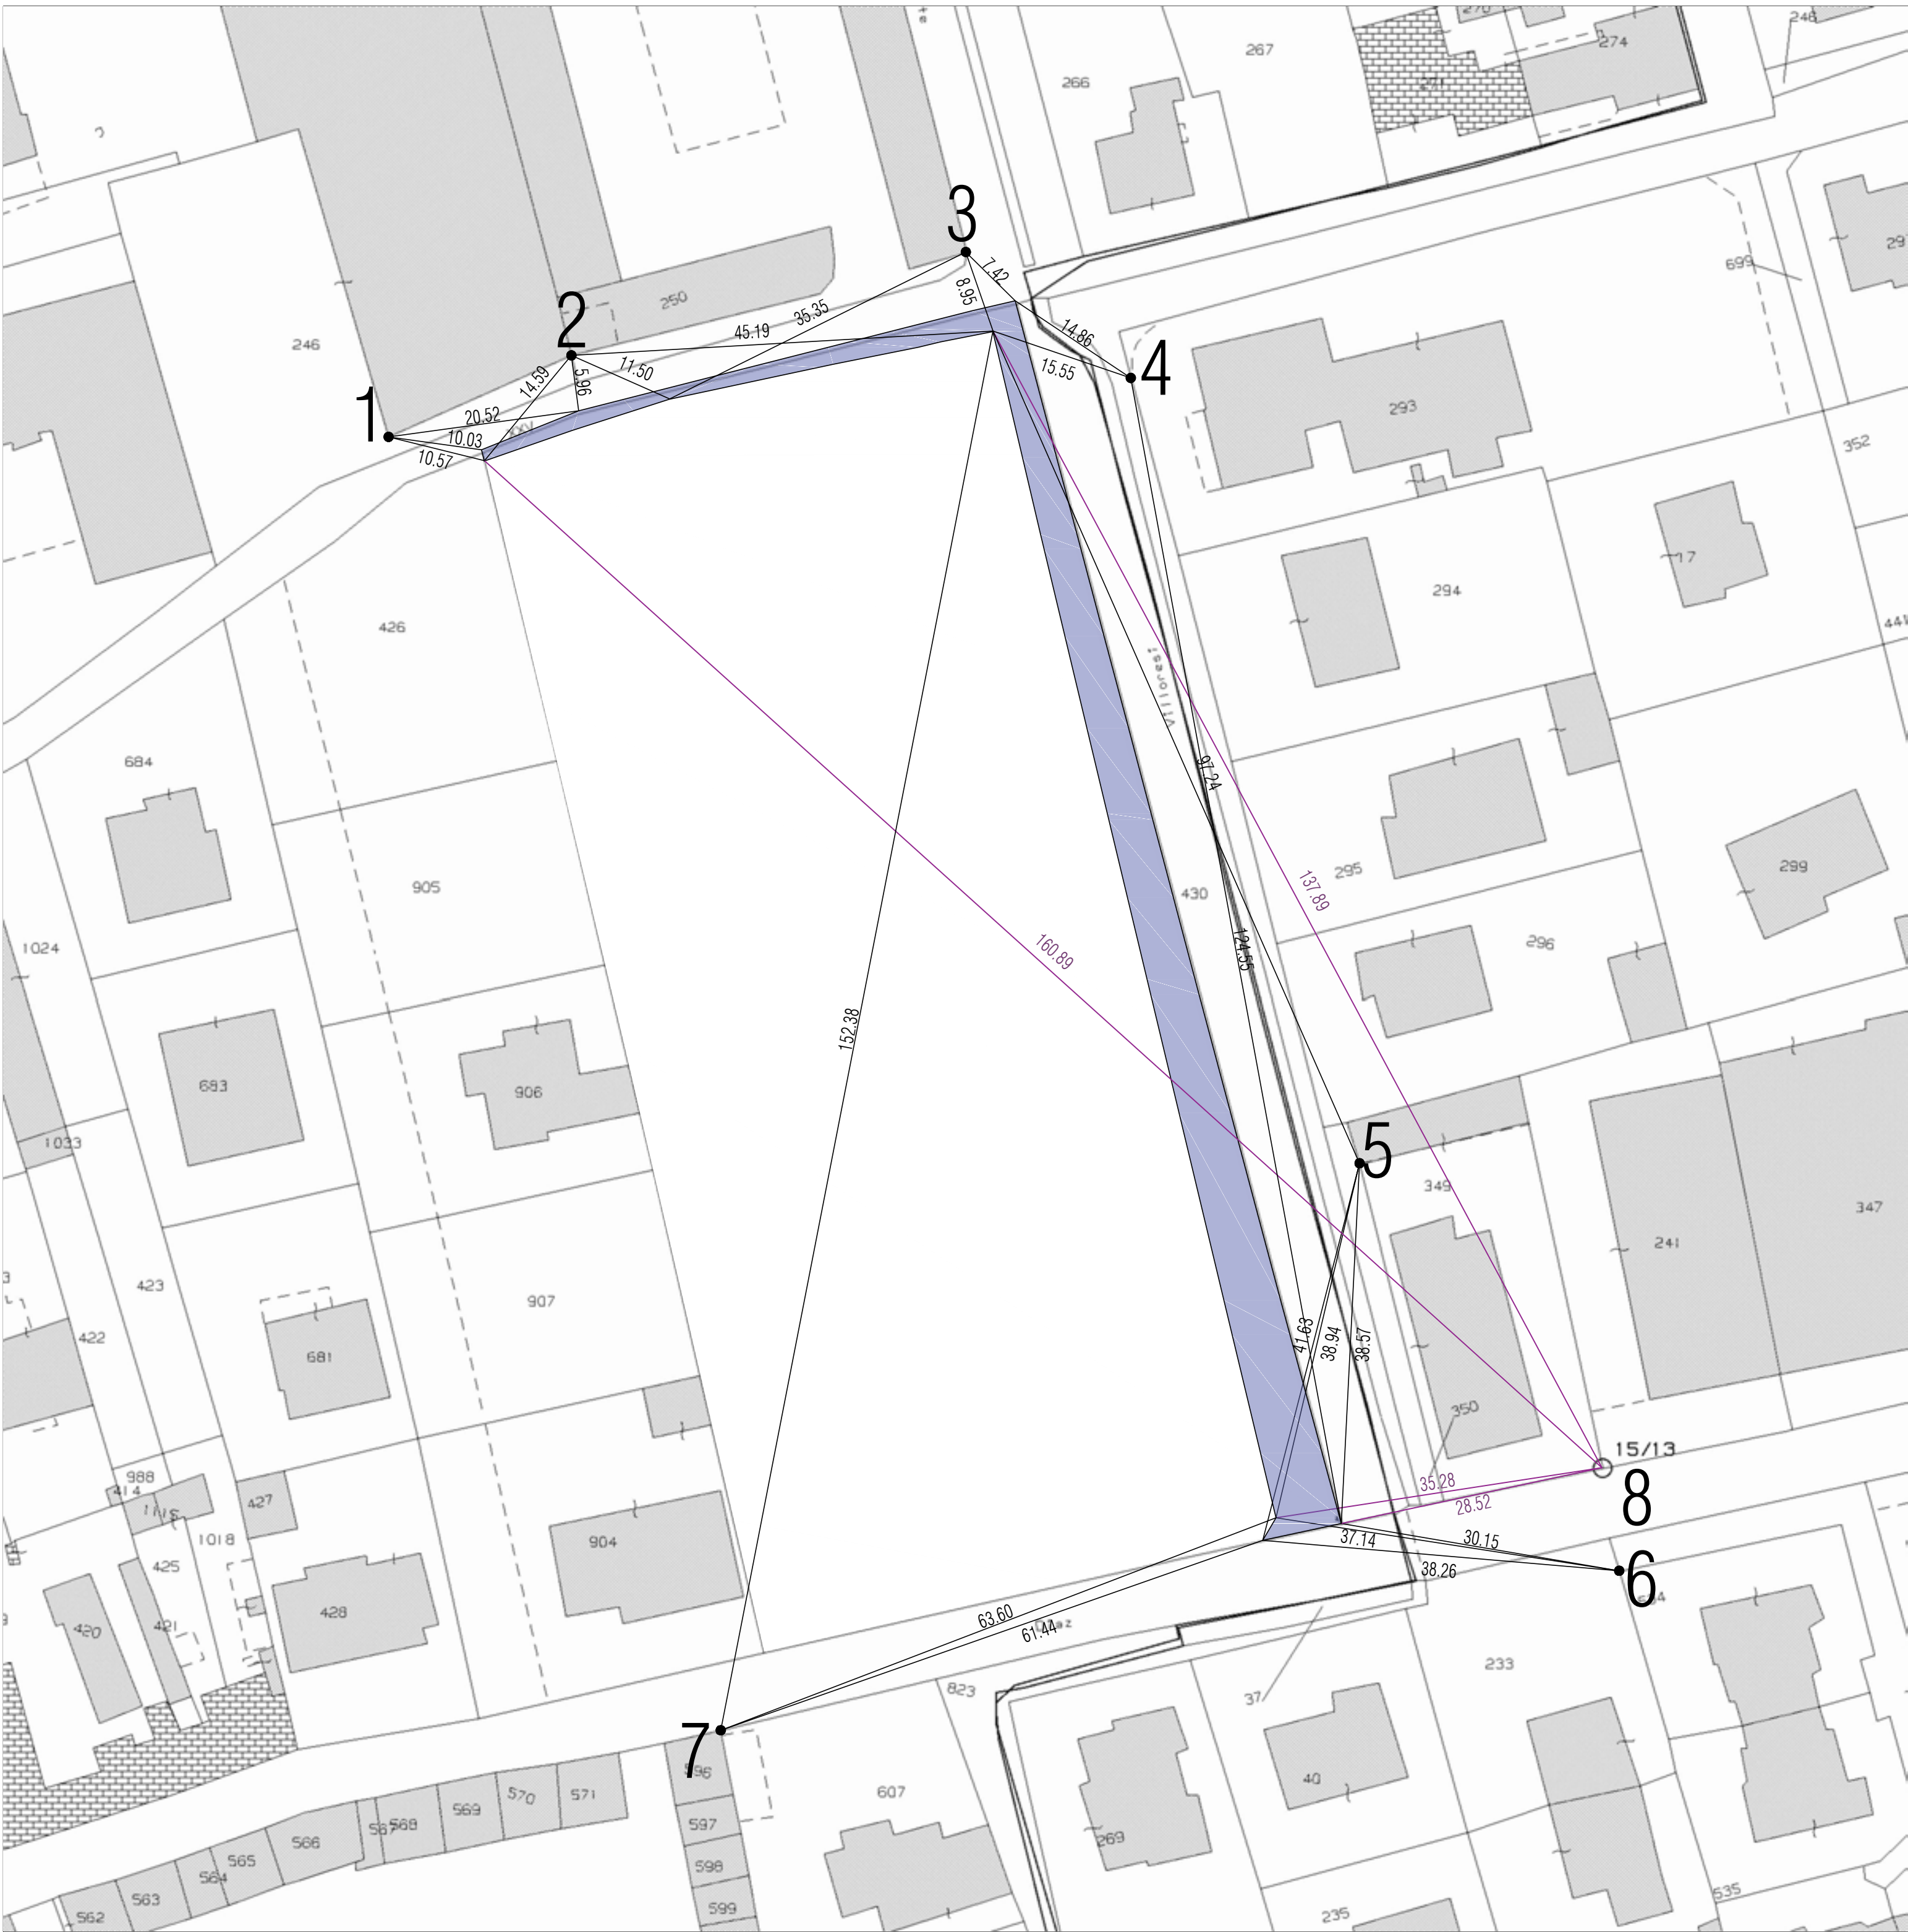

INSERIMENTO AREA DI PROPRIETA' ESTERNA ALLA RECINZIONE ESISTENTE SU ESTRATTO DI MAPPA CATASTALE - SCALA 1/500

AREA DI PROPRIETA' INTERNA ALLA RECINZIONE ESISTENTE

AREA DI PROPRIETA' ESTERNA ALLA RECINZIONE ESISTENTE



LA PROPRIETA'

IL PROGETTISTA

studio associato di architettura e urbanistica
v. Ippolito Nievo, 5 - 20128 Milano (Italy)
tel. 02 225/1035 - 10039 02 25/1188
studio@studioa.com CF e P.IVA 09436090964
dott. arch. Francesco Coma ordin. architetto ppc milano 17329
dott. arch. Maurizio Provenzale ordin. architetto ppc milano 16023

app.	COMUNE DI BAREGGIO	proj.	Arc
s.	PIANO ATTUATIVO PA R5 - PA P2	03	
co.	IMMOBILIARE LIVIGNO S.R.L. - TECNOERRE S.R.L.	scale	1:500
st.	STATO DI FATTO - INSERIMENTO DELLE AREE IN MAPPA CATASTALE	data	Gennaio '21