




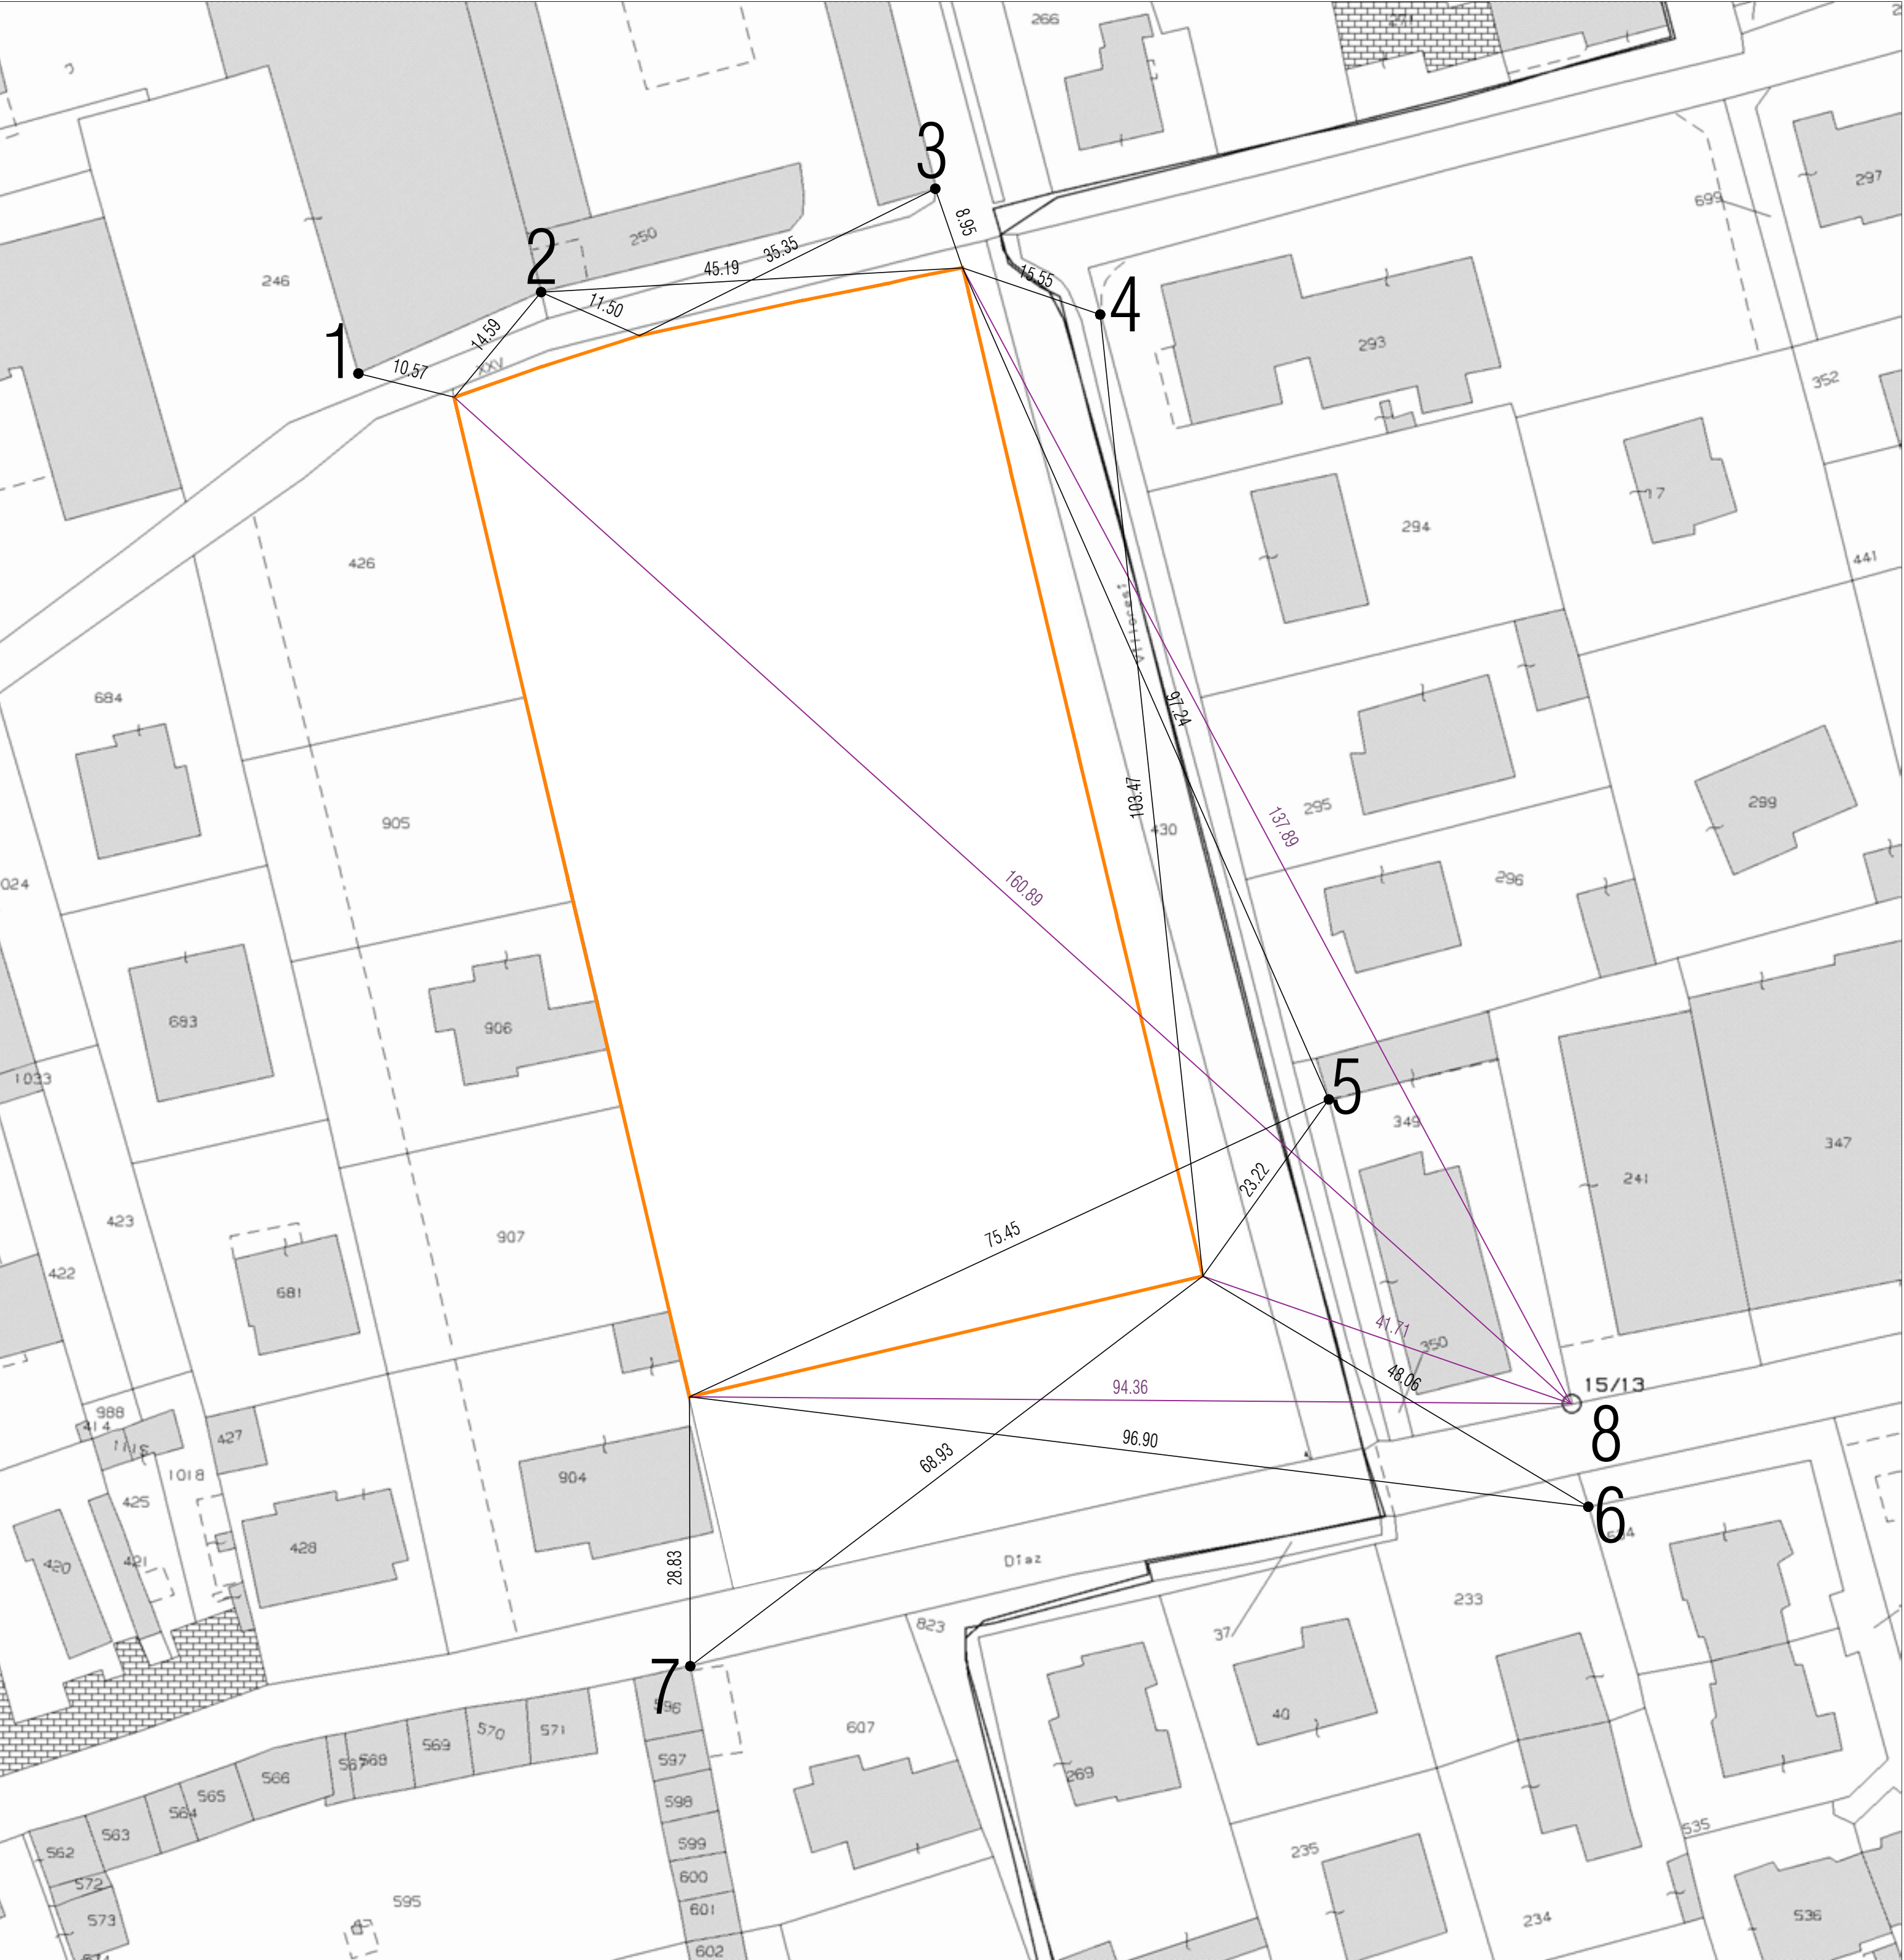


INSERIMENTO AREA PIANO ATTUATIVO IN VARIANTE SU ESTRATTO DI MAPPA CATASTALE - SCALA 1/500

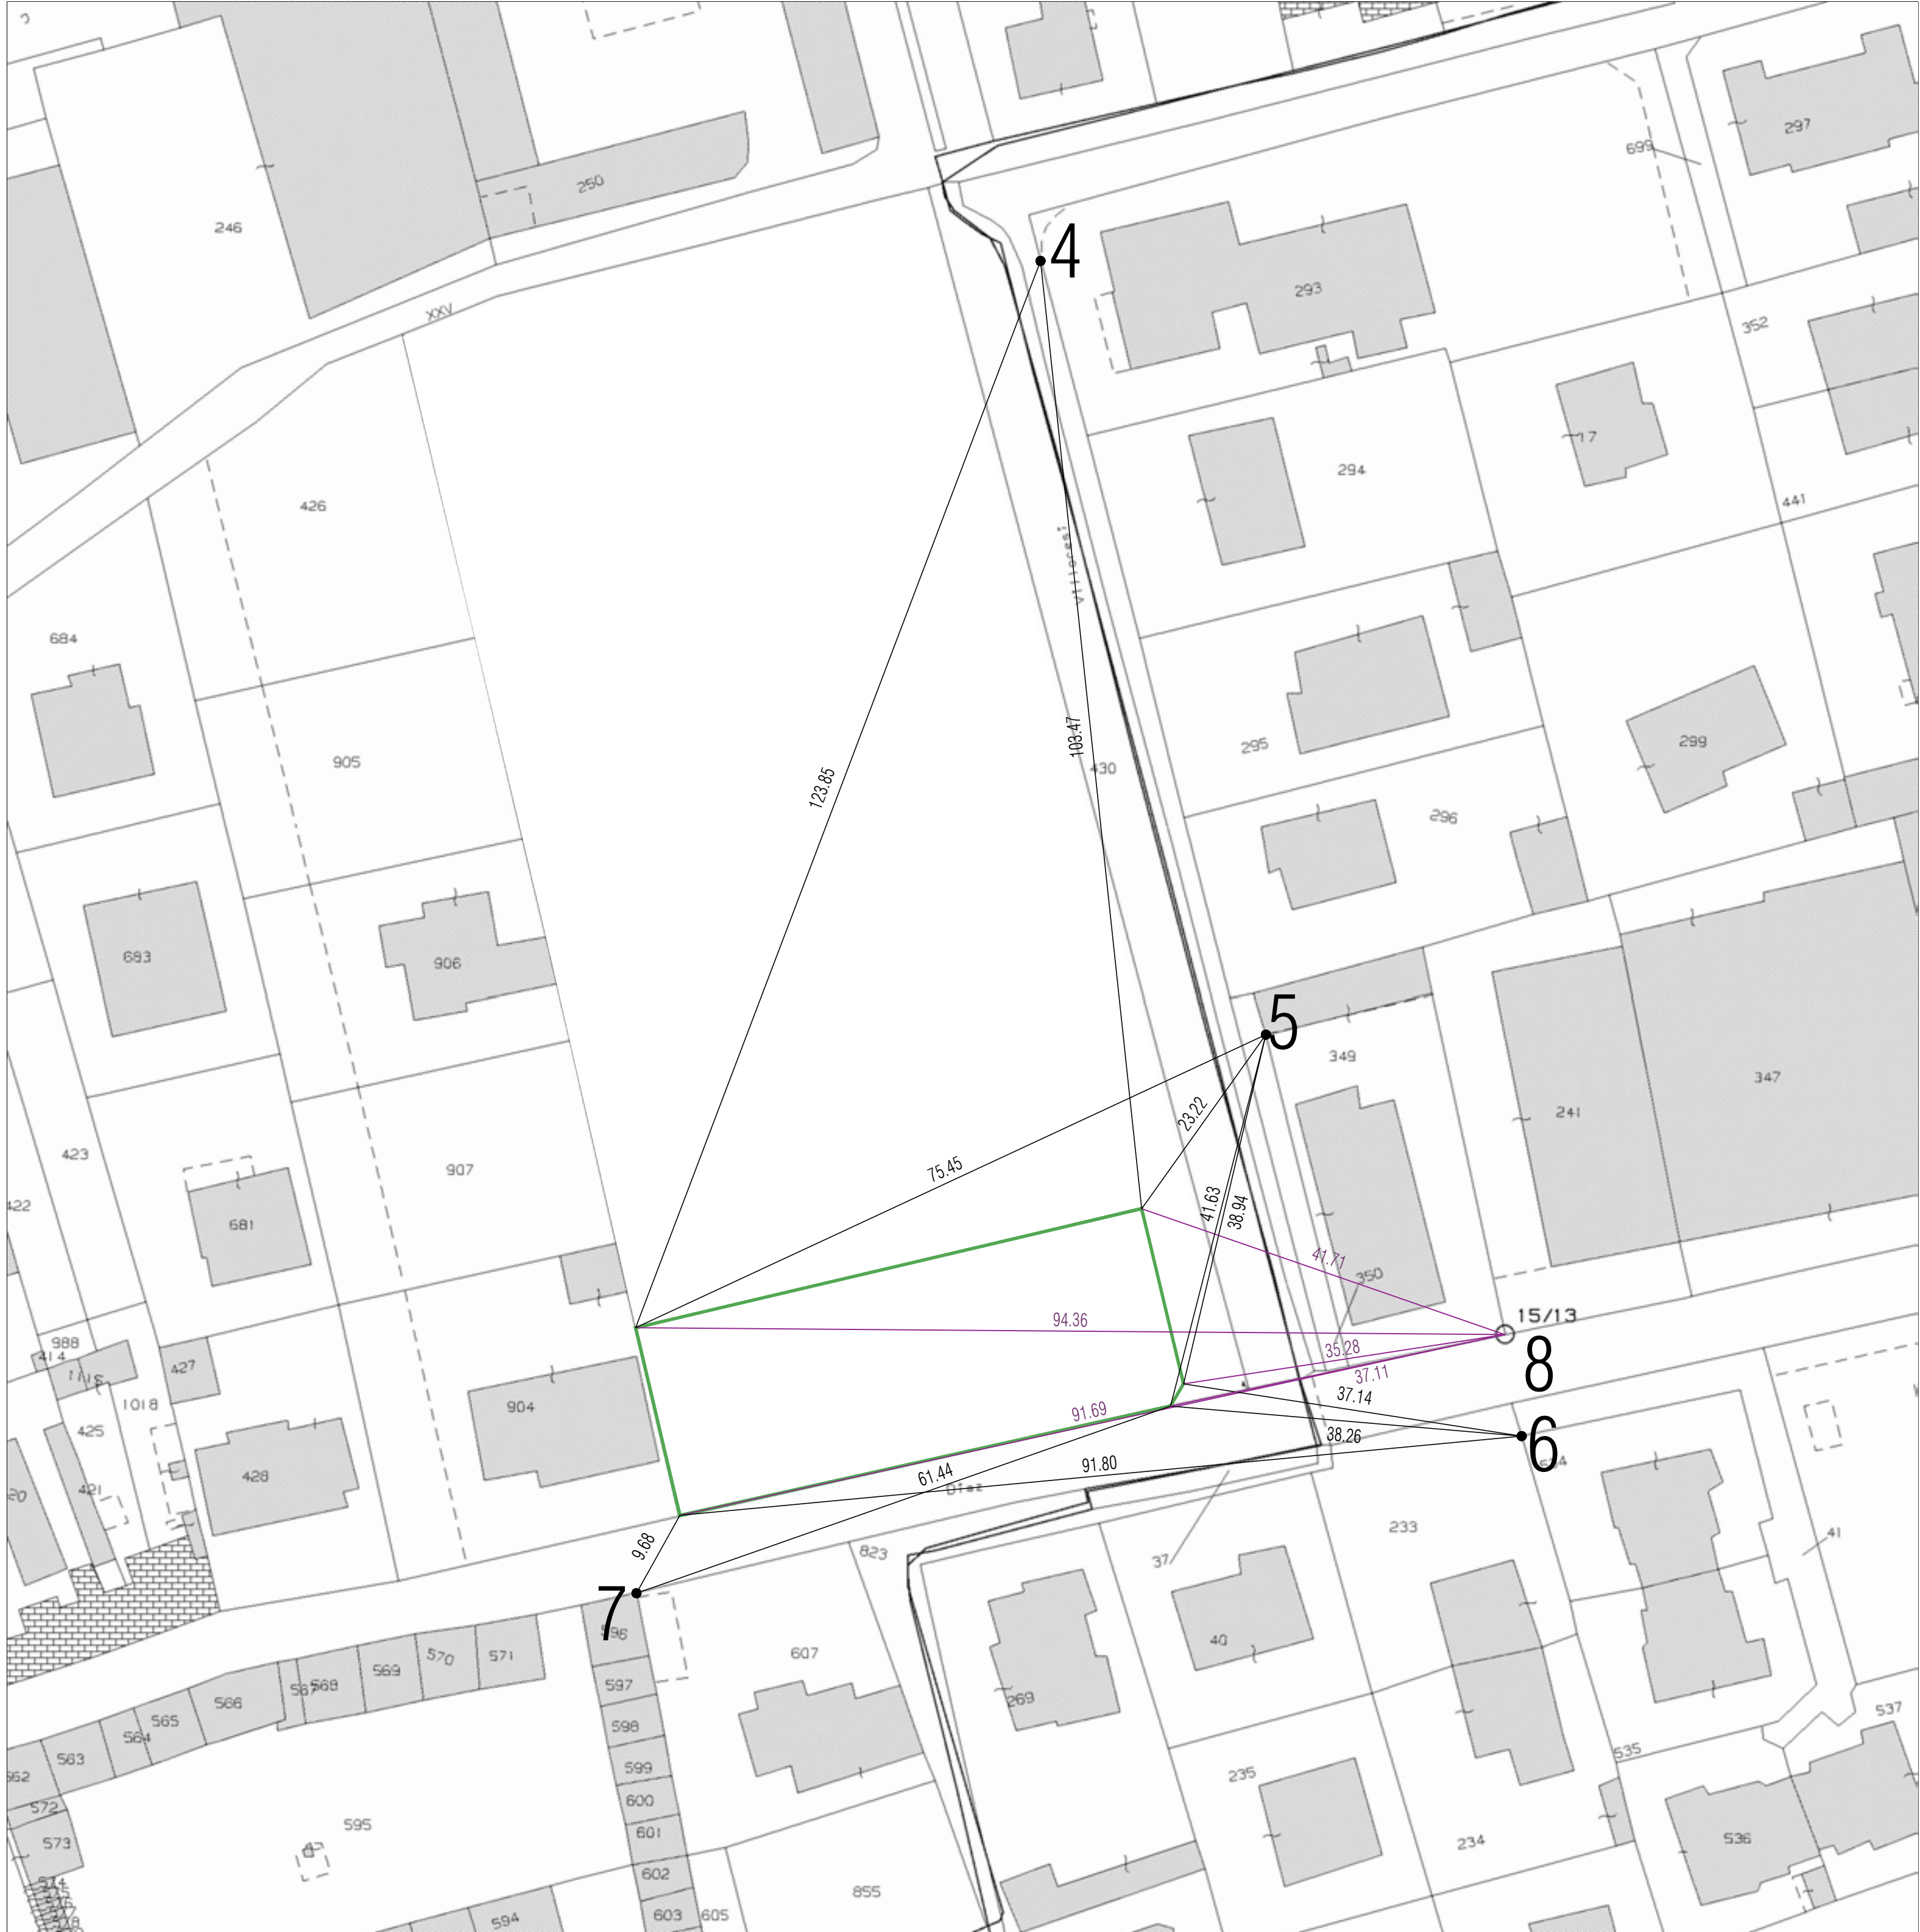

INSERIMENTO AREA AP SU ESTRATTO DI MAPPA CATASTALE - SCALA 1/500

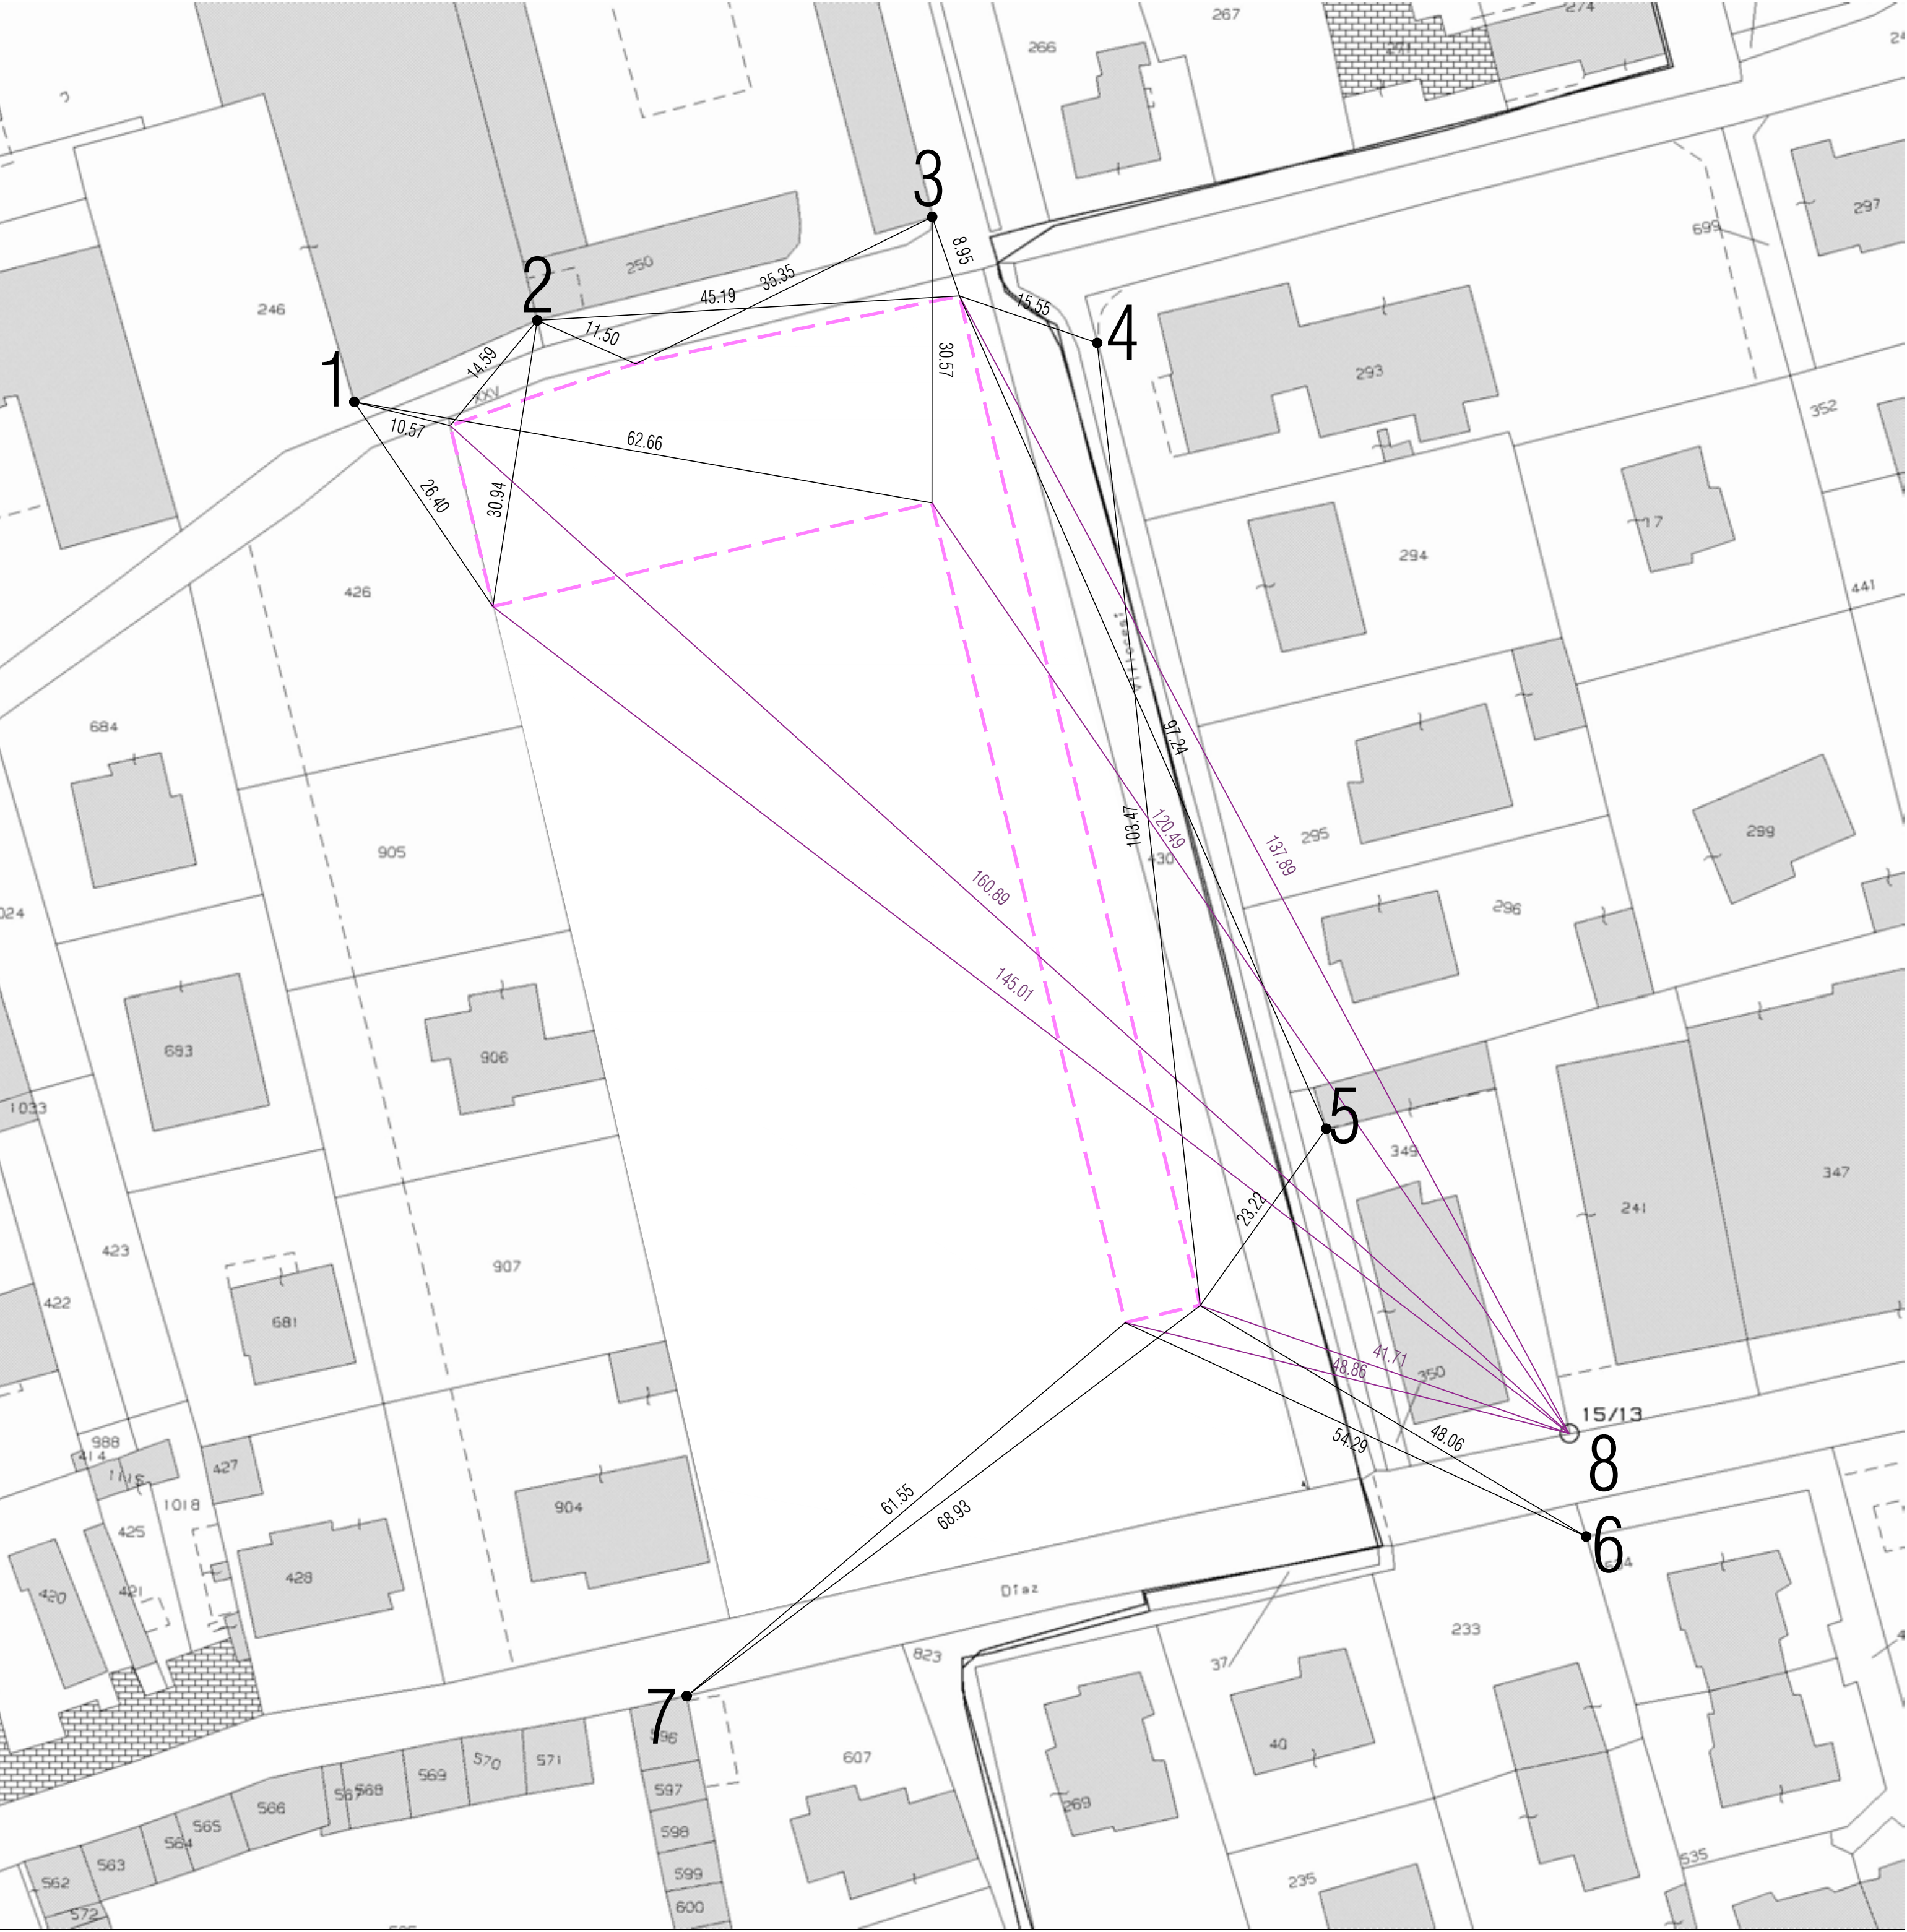


INSERIMENTO AREE IN CESSIONE PER DOTAZIONE DI SERVIZI SU ESTRATTO DI MAPPA CATASTALE - SCALA 1/500

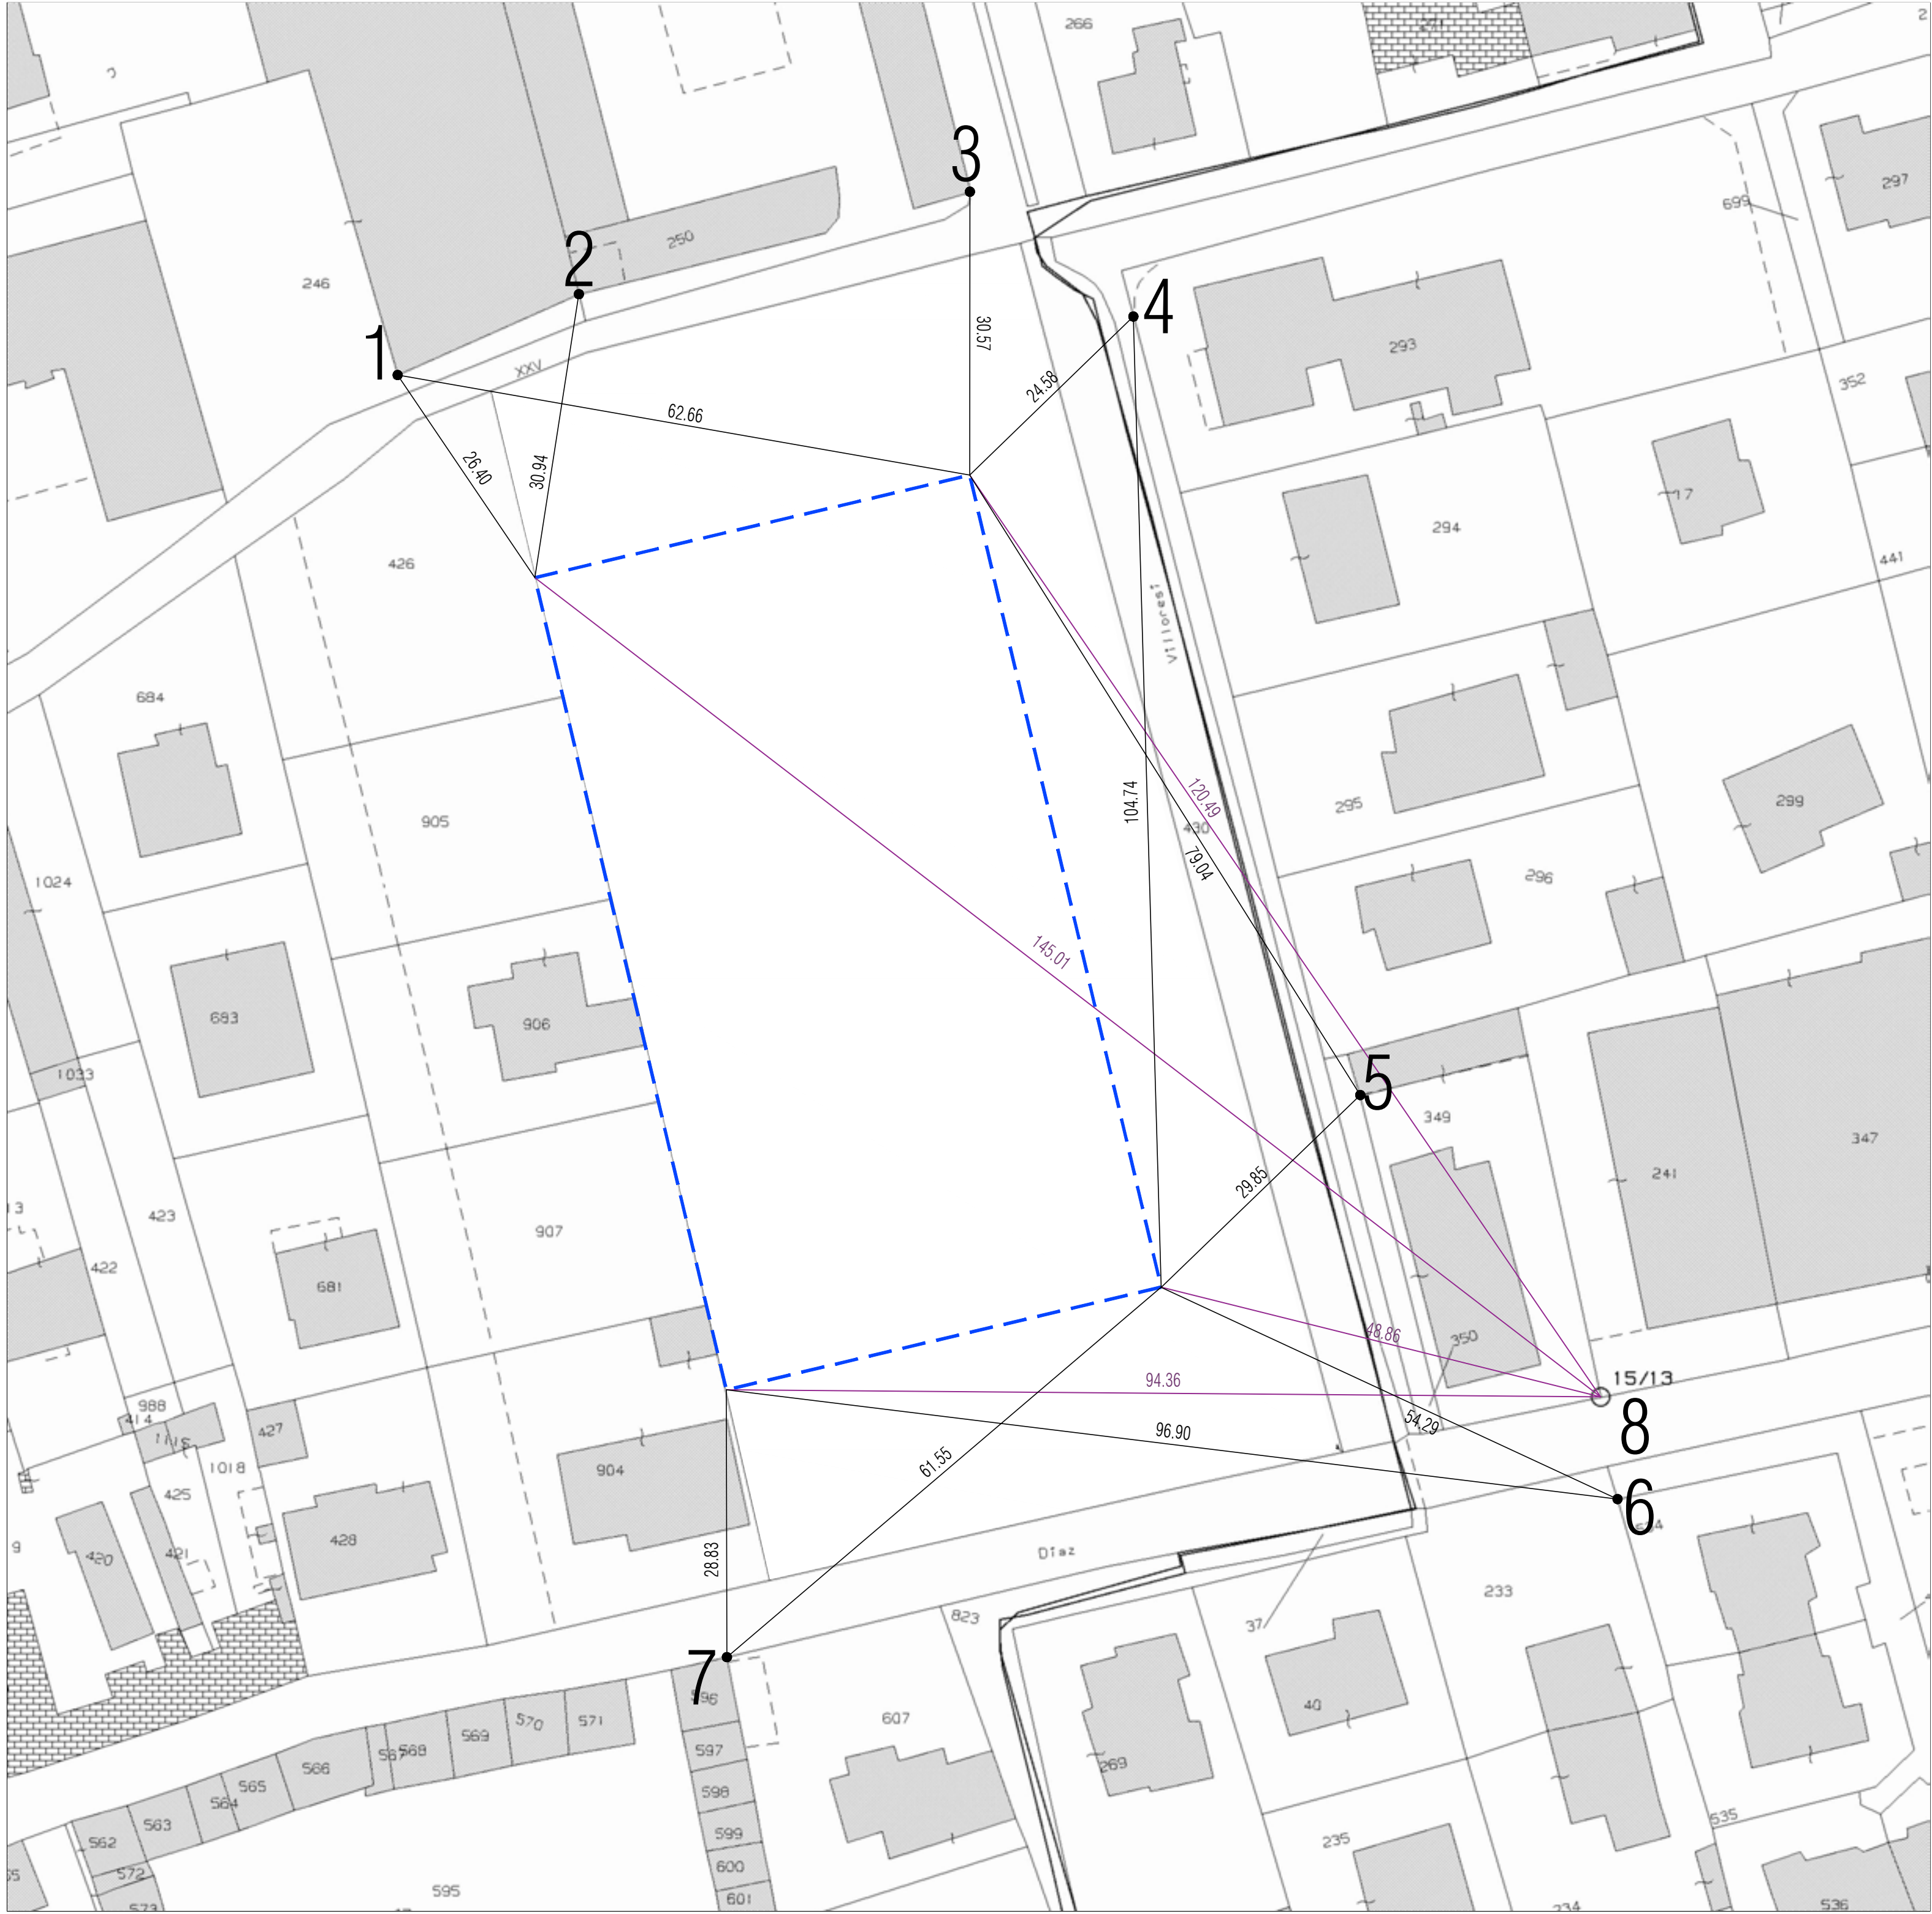

INSERIMENTO AREA SI SU ESTRATTO DI MAPPA CATASTALE - SCALA 1/500

- AP - AREA IN CESSIONE PER ATTREZZATURE PUBBLICHE
- SI - SUPERFICIE TERRITORIALE PIANO ATTUATIVO IN VARIANTE
- SI - AREA DI CONCENTRAZIONE FONDARIA
- AREA IN CESSIONE PER DOTAZIONE DI SERVIZI ALL'INTERNO DEL PIANO ATTUATIVO

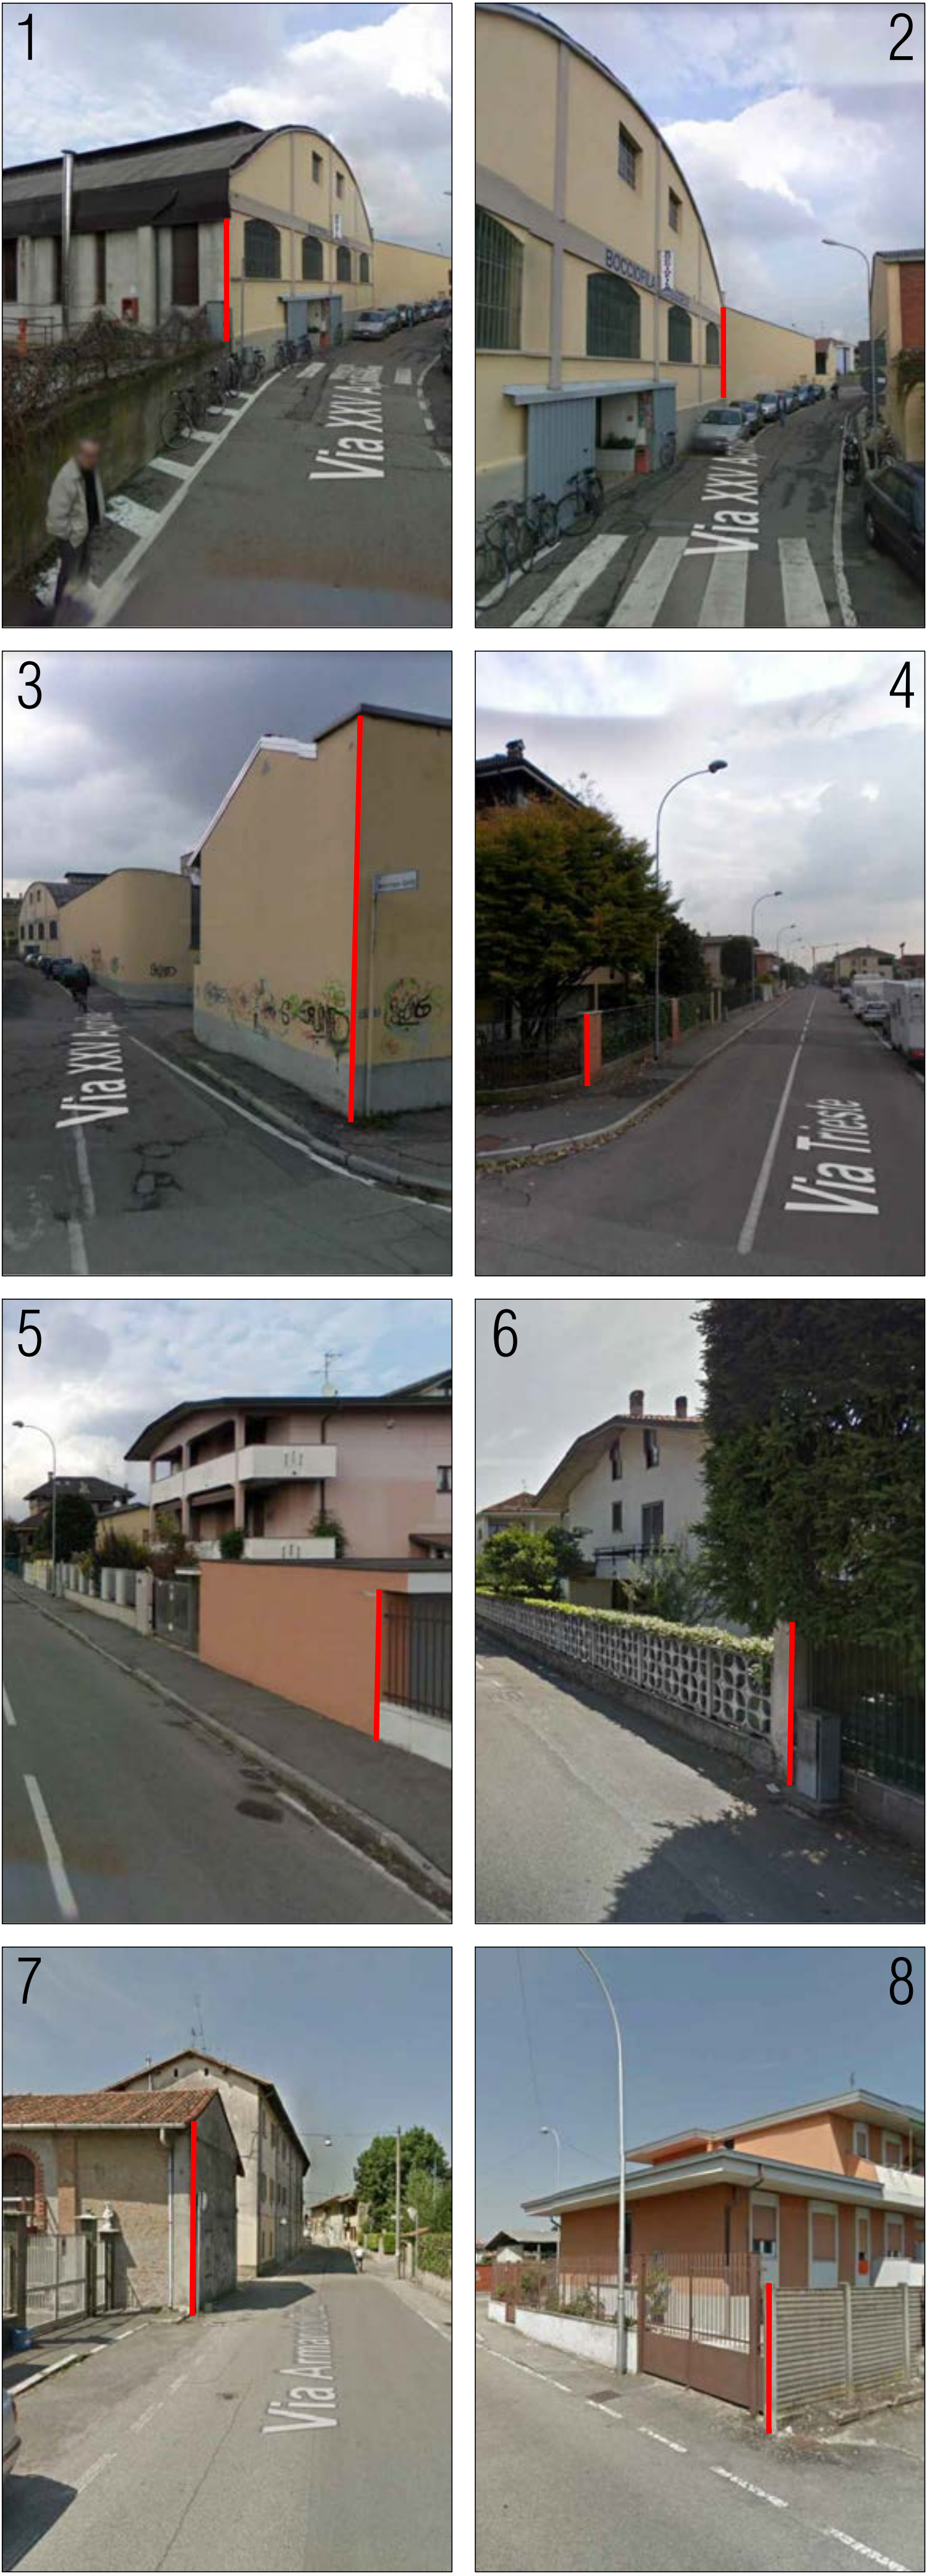

LA PROPRIETA' IL PROGETTISTA