


PLANIMETRIA D'INDAGINE E RILIEVO CRITICITA'

- Legenda
- - MARCIAPIEDE FRUIBILE - TRATTO
  - - PERCORSO CICLO-PEDONALE
  - - PAVIMENTAZIONE SCONNESSA E DEGRADATA
  - - ASSENZA DI MARCIAPIEDE E BANCHINA
  - - TRATTO MARCIAPIEDE NON FRUIBILE
  - ⊠ - RAMPABASSAMENTO NON ACCESSIBILE
  - ⊠ - DISLIVELLO/GRADINO > cm 2
  - ⊠ - SGUOLI CHE LIMITANO LA LARGHEZZA UTILE DEL MARCIAPIEDE A MENO DI CM 90
  - ⊠ - OSTACOLO - MARCIAPIEDE CON LARGHEZZA UTILE < CM 90
  - ⊠ - PAVIMENTAZIONE SDRUCCIOLEVOLE / SCONNESSA O ASSENTE
  - ⊠ - IMPIANTO SEMAFORICO - ASSENZA DI CICALINO PER NON VEDENTI
  - ⊠ - POSTO AUTO DISABILI ESISTENTE

ELenco Interventi codice immagine - descrizione dell'intervento
F361 - OSTACOLO - LUCE PASSAGGIO MARCIAPIEDE CIRCA CM 76 - PRESENZA DI GRADINO PER ACCESSO PRIVATO
F360 - OSTACOLO - LUCE PASSAGGIO MARCIAPIEDE CIRCA CM 76 - PRESENZA DI GRADINO PER ACCESSO PRIVATO
F348 - RAMPA PER ATTRAVERSAMENTO DA RIVEDERE - TROPPIA PENDENZA
F343 - RAMPA CARRAIA UTILIZZATA PER ABBASSAMENTO QUOTA STRADA PER ATTRAVERSAMENTO
F340 - PAVIMENTAZIONE DEGRADATA (FINE RAMPA PRIMA PARTE ATTRAVERSAMENTO)
F338 - 342 - RAMPA CON PRESENZA DI SCALINO MAGGIORE DI CM 2 - ATTRAVERSAMENTO PEDONALE SU VIA VALBAZZO PERICOLOSO
F336 - RAMPA CARRAIA UTILIZZATA PER ABBASSAMENTO QUOTA STRADA PER ATTRAVERSAMENTO
F335 - RAMPA FINE MARCIAPIEDE (CLA - PERINA) - SCALINO CM 4
F334a - MANCA ATTRAVERSAMENTO PEDONALE
F334b - ATTRAVERSAMENTO PEDONALE FINISCE SU SPAZIO SENZA PROTEZIONE E PERCORSO SEGNALATO
F333 - MANCA ATTRAVERSAMENTO PEDONALE
F332 - PAVIMENTAZIONE DISSESTATA SOPRAELEVATA PER PROBABILI PROBLEMI DOVUTI ALLE RADICI DEGLI ALBERI
F331 - ASSENZA DI MARCIAPIEDE CON BANCHINA SENZA PAVIMENTAZIONE STABILE
F330a - ATTRAVERSAMENTO PEDONALE FINISCE CONTRO IL CORDOLO DEL MARCIAPIEDE
F330b - ATTRAVERSAMENTO PEDONALE CON PAVIMENTAZIONE DISSESTATA SOPRAELEVATA PER PROBABILI PROBLEMI DOVUTI ALLE RADICI DEGLI ALBERI
F329a - FINE TRATTO MARCIAPIEDE CON PAVIMENTAZIONE DISSESTATA SOPRAELEVATA PER PROBABILI PROBLEMI DOVUTI ALLE RADICI DEGLI ALBERI
F329b - NON C'E' UN PERCORSO PROTETTO/SEGNALATO VERSO LA SCUOLA
F328 - PAVIMENTAZIONE DISSESTATA
F327 - PORZIONE DI PAVIMENTAZIONE IN BOMBÀ
F326 - TRATTO DI MARCIAPIEDE CON PAVIMENTAZIONE DEGRADATA
F326a - MARCIAPIEDE INIZIA/FINISCE SENZA ABBASSAMENTO
F326b - LATO PIAZZA SENZA MARCIAPIEDE CON SEGNALETICA ORIZZONTALE CANCELLATA
F325b - PAVIMENTAZIONE MANCANTE - INCROCIO VIA S. PIERIN - GRANATIERI DI SARDEGNA - SCALINO
F324 - PAVIMENTAZIONE MANCANTE - INCROCIO VIA S. PIERIN - GRANATIERI DI SARDEGNA
F323 - RAMPA CARRAIA UTILIZZATA PER ABBASSAMENTO QUOTA STRADA PER ATTRAVERSAMENTO
F319 - LUCE UTILE RIDOTTA PER LA PRESENZA DI RAMPABASSAMENTO E CORDOLO IN TUFO AIGLA
F318 - RAMPABASSAMENTO UTILIZZATA PER ABBASSAMENTO QUOTA STRADA PER ATTRAVERSAMENTO
F315 - OSTACOLO - PERCORSO NON FRUIBILE PER INVASIONE FREQUENTE DI AUTO IN SOSTA
F310 - RAMPABASSAMENTO UTILIZZATA PER ABBASSAMENTO QUOTA STRADA PER ATTRAVERSAMENTO
F309 - ATTRAVERSAMENTO PEDONALE FINISCE CONTRO IL CORDOLO DEL MARCIAPIEDE
F306 - OSTACOLO - LUCE UTILE RIDOTTA PER LA PRESENZA DI PARACARRO FERROVIARIO
F303 - OSTACOLO - LUCE UTILE RIDOTTA PER LA PRESENZA DI PARACARRO FERROVIARIO
F301 - OSTACOLO - LUCE UTILE RIDOTTA PER LA PRESENZA DI SEGNALE STRADALE
F299-298 - PAVIMENTAZIONE ASSENTE (VICINO ATTRAVERSAMENTO PEDONALE CON VIALE DEI TIGLI)
F297 - PAVIMENTAZIONE DANNEGGIATA
F296 - RAMPABASSAMENTO UTILIZZATA PER ABBASSAMENTO QUOTA STRADA PER ATTRAVERSAMENTO
F294 - OSTACOLO - TAPPETO SU MARCIAPIEDE
F291 - ATTRAVERSAMENTO FINISCE CONTRO IL CORDOLO DEL MARCIAPIEDE
F289 - PAVIMENTAZIONE DI RACCORDO DEGRADATA
F288 - TRATTO IN ASSENZA DI MARCIAPIEDE O PERCORSO PROTETTO
F287 - RAMPABASSAMENTO UTILIZZATA PER ABBASSAMENTO QUOTA STRADA PER ATTRAVERSAMENTO
F287b - ATTRAVERSAMENTO PEDONALE SU VIA CON SOGLIO TERMINA IN ZONA NON PROTETTA
F286 - SCALINO (IMPORTANTE) ACCESSO GALLERIA SPAZIO 3.
F283 - RAMPABASSAMENTO UTILIZZATA PER ABBASSAMENTO QUOTA STRADA PER ATTRAVERSAMENTO
F282 - RAMPABASSAMENTO UTILIZZATA PER ABBASSAMENTO QUOTA STRADA PER ATTRAVERSAMENTO
F281 - RAMPABASSAMENTO UTILIZZATA PER ABBASSAMENTO QUOTA STRADA PER ATTRAVERSAMENTO
F280 - RAMPABASSAMENTO UTILIZZATA PER ABBASSAMENTO QUOTA STRADA PER ATTRAVERSAMENTO
F279b - IMPIANTO SEMAFORICO SENZA SCALINO PER NON VEDENTI
F279a - RAMPABASSAMENTO UTILIZZATA PER ABBASSAMENTO QUOTA STRADA PER ATTRAVERSAMENTO
Fgds 1 - VIA GRANATIERI DI SARDEGNA - ATTRAVERSAMENTO FINISCE CONTRO IL CORDOLO DEL MARCIAPIEDE
Fgds 2 - VIA GRANATIERI DI SARDEGNA - ATTRAVERSAMENTO FINISCE CONTRO IL CORDOLO DEL MARCIAPIEDE
Fgds 3 - VIA GRANATIERI DI SARDEGNA - POSTO AUTO DISABILI TROPPO CORTO E SENZA RAMPABASSAMENTO PER ACCESSO AL MARCIAPIEDE

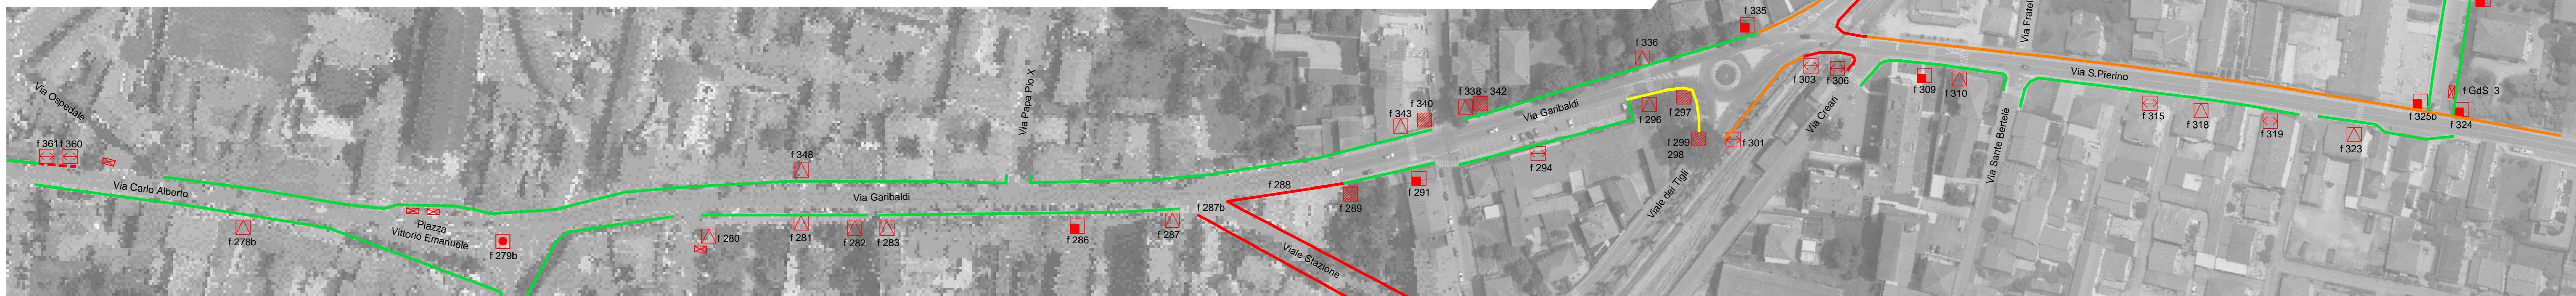

ELenco Interventi codice immagine - descrizione dell'intervento
F361 - OSTACOLO - VERIFICARE L'AUTORIZZAZIONE DI OCCUPAZIONE DI SPAZIO PUBBLICO - PERCORSO LATO OPPOSTO
F360 - VERIFICARE L'AUTORIZZAZIONE DI OCCUPAZIONE DI SPAZIO PUBBLICO - PERCORSO LATO OPPOSTO
F348 - MODIFICARE RAMPABASSAMENTO ESISTENTE DIMINUENDO LA PENDENZA - VARIARE COLORE/MATERIALE RAMPABASSAMENTO
F343 - REALIZZAZIONE ATTRAVERSAMENTO PEDONALE RIALZATO
F340 - PAVIMENTAZIONE DA SOSTITUIRE (FINE RAMPABASSAMENTO PRIMA PARTE ATTRAVERSAMENTO)
F338 - 342 - PAVIMENTAZIONE DA SOSTITUIRE E INSERIMENTO DI DISSUASORI DI PROTEZIONE
F336 - REALIZZAZIONE ATTRAVERSAMENTO PEDONALE RIALZATO
F334a - NUOVO ATTRAVERSAMENTO PEDONALE QUOTA STRADA
F334b - POSA DISSUASORI E RIPRESTINO SEGNALETICA ORIZZONTALE PERICOLOSO LATO PIAZZALE
F333 - NUOVO ATTRAVERSAMENTO PEDONALE QUOTA STRADA
F332 - PAVIMENTAZIONE DA SOSTITUIRE - VERIFICARE APPARATI RADICALI
F331 - REALIZZAZIONE DI PAVIMENTAZIONE E MESSA IN SICUREZZA DELL'ATTRAVERSAMENTO
F330b - REALIZZAZIONE ABBASSAMENTO
F330a - PAVIMENTAZIONE DA SOSTITUIRE - VERIFICARE APPARATI RADICALI
F329a - PAVIMENTAZIONE DA SOSTITUIRE - VERIFICARE APPARATI RADICALI
F329b - INDIVIDUARE PERCORSO PROTETTO/SEGNALATO VERSO LA SCUOLA
F328 - PAVIMENTAZIONE DA SOSTITUIRE - VERIFICARE APPARATI RADICALI
F327 - PAVIMENTAZIONE DA SOSTITUIRE - VERIFICARE APPARATI RADICALI
F326 - PAVIMENTAZIONE DA SOSTITUIRE - VERIFICARE APPARATI RADICALI
F326a - REALIZZAZIONE ABBASSAMENTO
F326b - INDIVIDUARE PERCORSO PROTETTO - RIPRESTINO SEGNALETICA ORIZZONTALE (STRISCE)
F325b - PAVIMENTAZIONE DA INTEGRARE (BETONELLE) - RACCORDARE
F324 - PAVIMENTAZIONE DA INTEGRARE (BETONELLE) - RACCORDARE
F323 - RAMPABASSAMENTO MODIFICABILE PER LA PRESENZA DI ACCESSO CARRI - PERCORSO LATO OPPOSTO
F319 - ABBASSAMENTO BORDO DI TUFO PERICOLOSO LATO OPPOSTO
F318 - MODIFICA - RAMPABASSAMENTO TIPO R3 PER ATTRAVERSAMENTO
F315 - INTERVENTO POLDIA LOCALE E PERCORSO LATO OPPOSTO
F310 - SI CONSIGLIA DI ELIMINARE L'ATTRAVERSAMENTO PEDONALE CORRISPONDENTE PER LA PRESENZA DI UN ALTRO A DIECI METRI
F309 - RAMPABASSAMENTO TIPO R3 - SI CONSIGLIA DI SPOSTARE L'ATTRAVERSAMENTO DI QUALCHE METRO VERSO PER ELIMINARE INTERFERENZA CON VIALETTO PRIVATO
F306 - PERCORSO LATO OPPOSTO
F303 - PERCORSO LATO OPPOSTO
F301 - RIPROPOSIZIONE SEGNALE STRADALE
F299-298 - PAVIMENTAZIONE DA SOSTITUIRE/INTEGRARE
F297 - PAVIMENTAZIONE DA SOSTITUIRE
F296 - REALIZZAZIONE ATTRAVERSAMENTO PEDONALE RIALZATO
F294 - RIMOVERE TAPPETO
F291 - REALIZZAZIONE ATTRAVERSAMENTO PEDONALE RIALZATO
F289 - PAVIMENTAZIONE DI RACCORDO DA SOSTITUIRE
F288 - REALIZZAZIONE TRATTO PERCORSO PROTETTO - POSA DISSUASORI
F287 - MODIFICARE RAMPABASSAMENTO ESISTENTE DIMINUENDO LA PENDENZA - VARIARE COLORE/MATERIALE RAMPABASSAMENTO
F287b - REALIZZAZIONE BANCHINA PROTETTA CON NUOVO ATTRAVERSAMENTO PEDONALE SU VIALE STAZIONE
F286 - REALIZZAZIONE RAMPABASSAMENTO ESISTENTE DIMINUENDO LA PENDENZA - VARIARE COLORE/MATERIALE RAMPABASSAMENTO
F283 - MODIFICARE RAMPABASSAMENTO ESISTENTE DIMINUENDO LA PENDENZA - VARIARE COLORE/MATERIALE RAMPABASSAMENTO
F282 - MODIFICARE RAMPABASSAMENTO ESISTENTE DIMINUENDO LA PENDENZA - VARIARE COLORE/MATERIALE RAMPABASSAMENTO
F281 - MODIFICARE RAMPABASSAMENTO ESISTENTE DIMINUENDO LA PENDENZA - VARIARE COLORE/MATERIALE RAMPABASSAMENTO
F280 - MODIFICARE RAMPABASSAMENTO ESISTENTE DIMINUENDO LA PENDENZA - VARIARE COLORE/MATERIALE RAMPABASSAMENTO
F279b - INSERIRE CICALINO PER NON VEDENTI DEL SEMAFORO (TIPO F3)
F279a - MODIFICARE RAMPABASSAMENTO ESISTENTE DIMINUENDO LA PENDENZA - VARIARE COLORE/MATERIALE RAMPABASSAMENTO
Fgds 1 - RAMPABASSAMENTO TIPO R3 - SI CONSIGLIA DI SPOSTARE L'ATTRAVERSAMENTO DI QUALCHE METRO VERSO PER ELIMINARE INTERFERENZA CON ACCESSO PRIVATO
Fgds 2 - RAMPABASSAMENTO TIPO R3 - SI CONSIGLIA DI SPOSTARE L'ATTRAVERSAMENTO DI QUALCHE METRO VERSO PER ELIMINARE INTERFERENZA CON ACCESSO PRIVATO
Fgds 3 - VIA GRANATIERI DI SARDEGNA - AUMENTARE LE DIMENSIONI DEL POSTO AUTO DISABILI E INSERIRE RAMPABASSAMENTO PER ACCESSO AL MARCIAPIEDE

PLANIMETRIA INTERVENTI

- Legenda
- - MARCIAPIEDE IN PROGETTO
  - - ALLARGAMENTO MARCIAPIEDE IN PROGETTO
  - - POSA DISSUASORI PER PROTEZIONE PERCORSO
  - - PAVIMENTAZIONE DA SOSTITUIRE/MANUTENUTARE - TRATTO
  - - MARCIAPIEDE FRUIBILE - TRATTO
  - - PERCORSO CICLO-PEDONALE
  - - ASSENZA DI MARCIAPIEDE
  - - RIPRESTINO SEGNALETICA ORIZZONTALE
  - ⊠ - REALIZZAZIONE RAMPABASSAMENTO
  - ⊠ - ELIMINAZIONE DISLIVELLO > CM 2
  - ⊠ - PAVIMENTAZIONE DA SOSTITUIRE/MODIFICARE
  - ⊠ - OSTACOLO - RIMUOVERE O RAGGIARE
  - ⊠ - POSA DISSUASORE DI PROTEZIONE
  - ⊠ - NUOVA SEGNALETICA ORIZZONTALE ATTRAVERSAMENTO
  - ⊠ - NUOVO ATTRAVERSAMENTO PEDONALE QUOTA STRADA
  - ⊠ - NUOVO ATTRAVERSAMENTO PEDONALE RIALZATO
  - ⊠ - NUOVO POSTO AUTO RISERVATO A DISABILI
  - ⊠ - CICALINO PER SEMAFORO NON VEDENTI

