

LEGENDA:

SITI SENSIBILI :

ESISTENTI

-  servizi sanitari e loro pertinenze
-  servizi socio-assistenziali-sociali e loro pertinenze
-  servizi scolastici e loro pertinenze
-  oratori e loro pertinenze
-  chiese e loro pertinenze
-  biblioteche, musei, teatri cinematografari, altre attrezzature per la socialità e loro pertinenze
-  centri sportivi
-  verde pubblico
-  verde pubblico - giochi bimbi

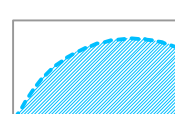
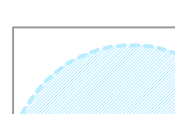
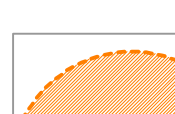
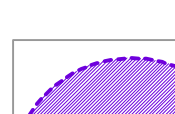


SITI SENSIBILI :

DI PROGETTO

-  servizi sanitari e loro pertinenze
-  servizi socio-assistenziali-sociali e loro pertinenze
-  servizi scolastici e loro pertinenze
-  oratori e loro pertinenze
-  chiese e loro pertinenze
-  biblioteche, musei, teatri cinematografari, altre attrezzature per la socialità e loro pertinenze
-  centri sportivi
-  verde pubblico
-  verde pubblico - giochi bimbi

LEGENDA:

FASCE DI TUTELA AI SITI SENSIBILI

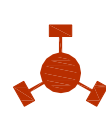


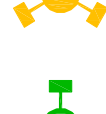


-  servizi sanitari raggio di 75 mt finalizzato a installazioni condizionate
-  servizi socio-assistenziali-sociali raggio di 75 mt finalizzato a installazioni condizionate
-  servizi scolastici raggio di 75 mt finalizzato a installazioni condizionate
-  chiese vicine a oratori raggio di 75 mt finalizzato a installazioni condizionate
-  oratori raggio di 75 mt finalizzato a installazioni condizionate
-  biblioteche, musei, teatri cinematografari, altre attrezzature per la socialità raggio di 75 mt finalizzato a installazioni condizionate

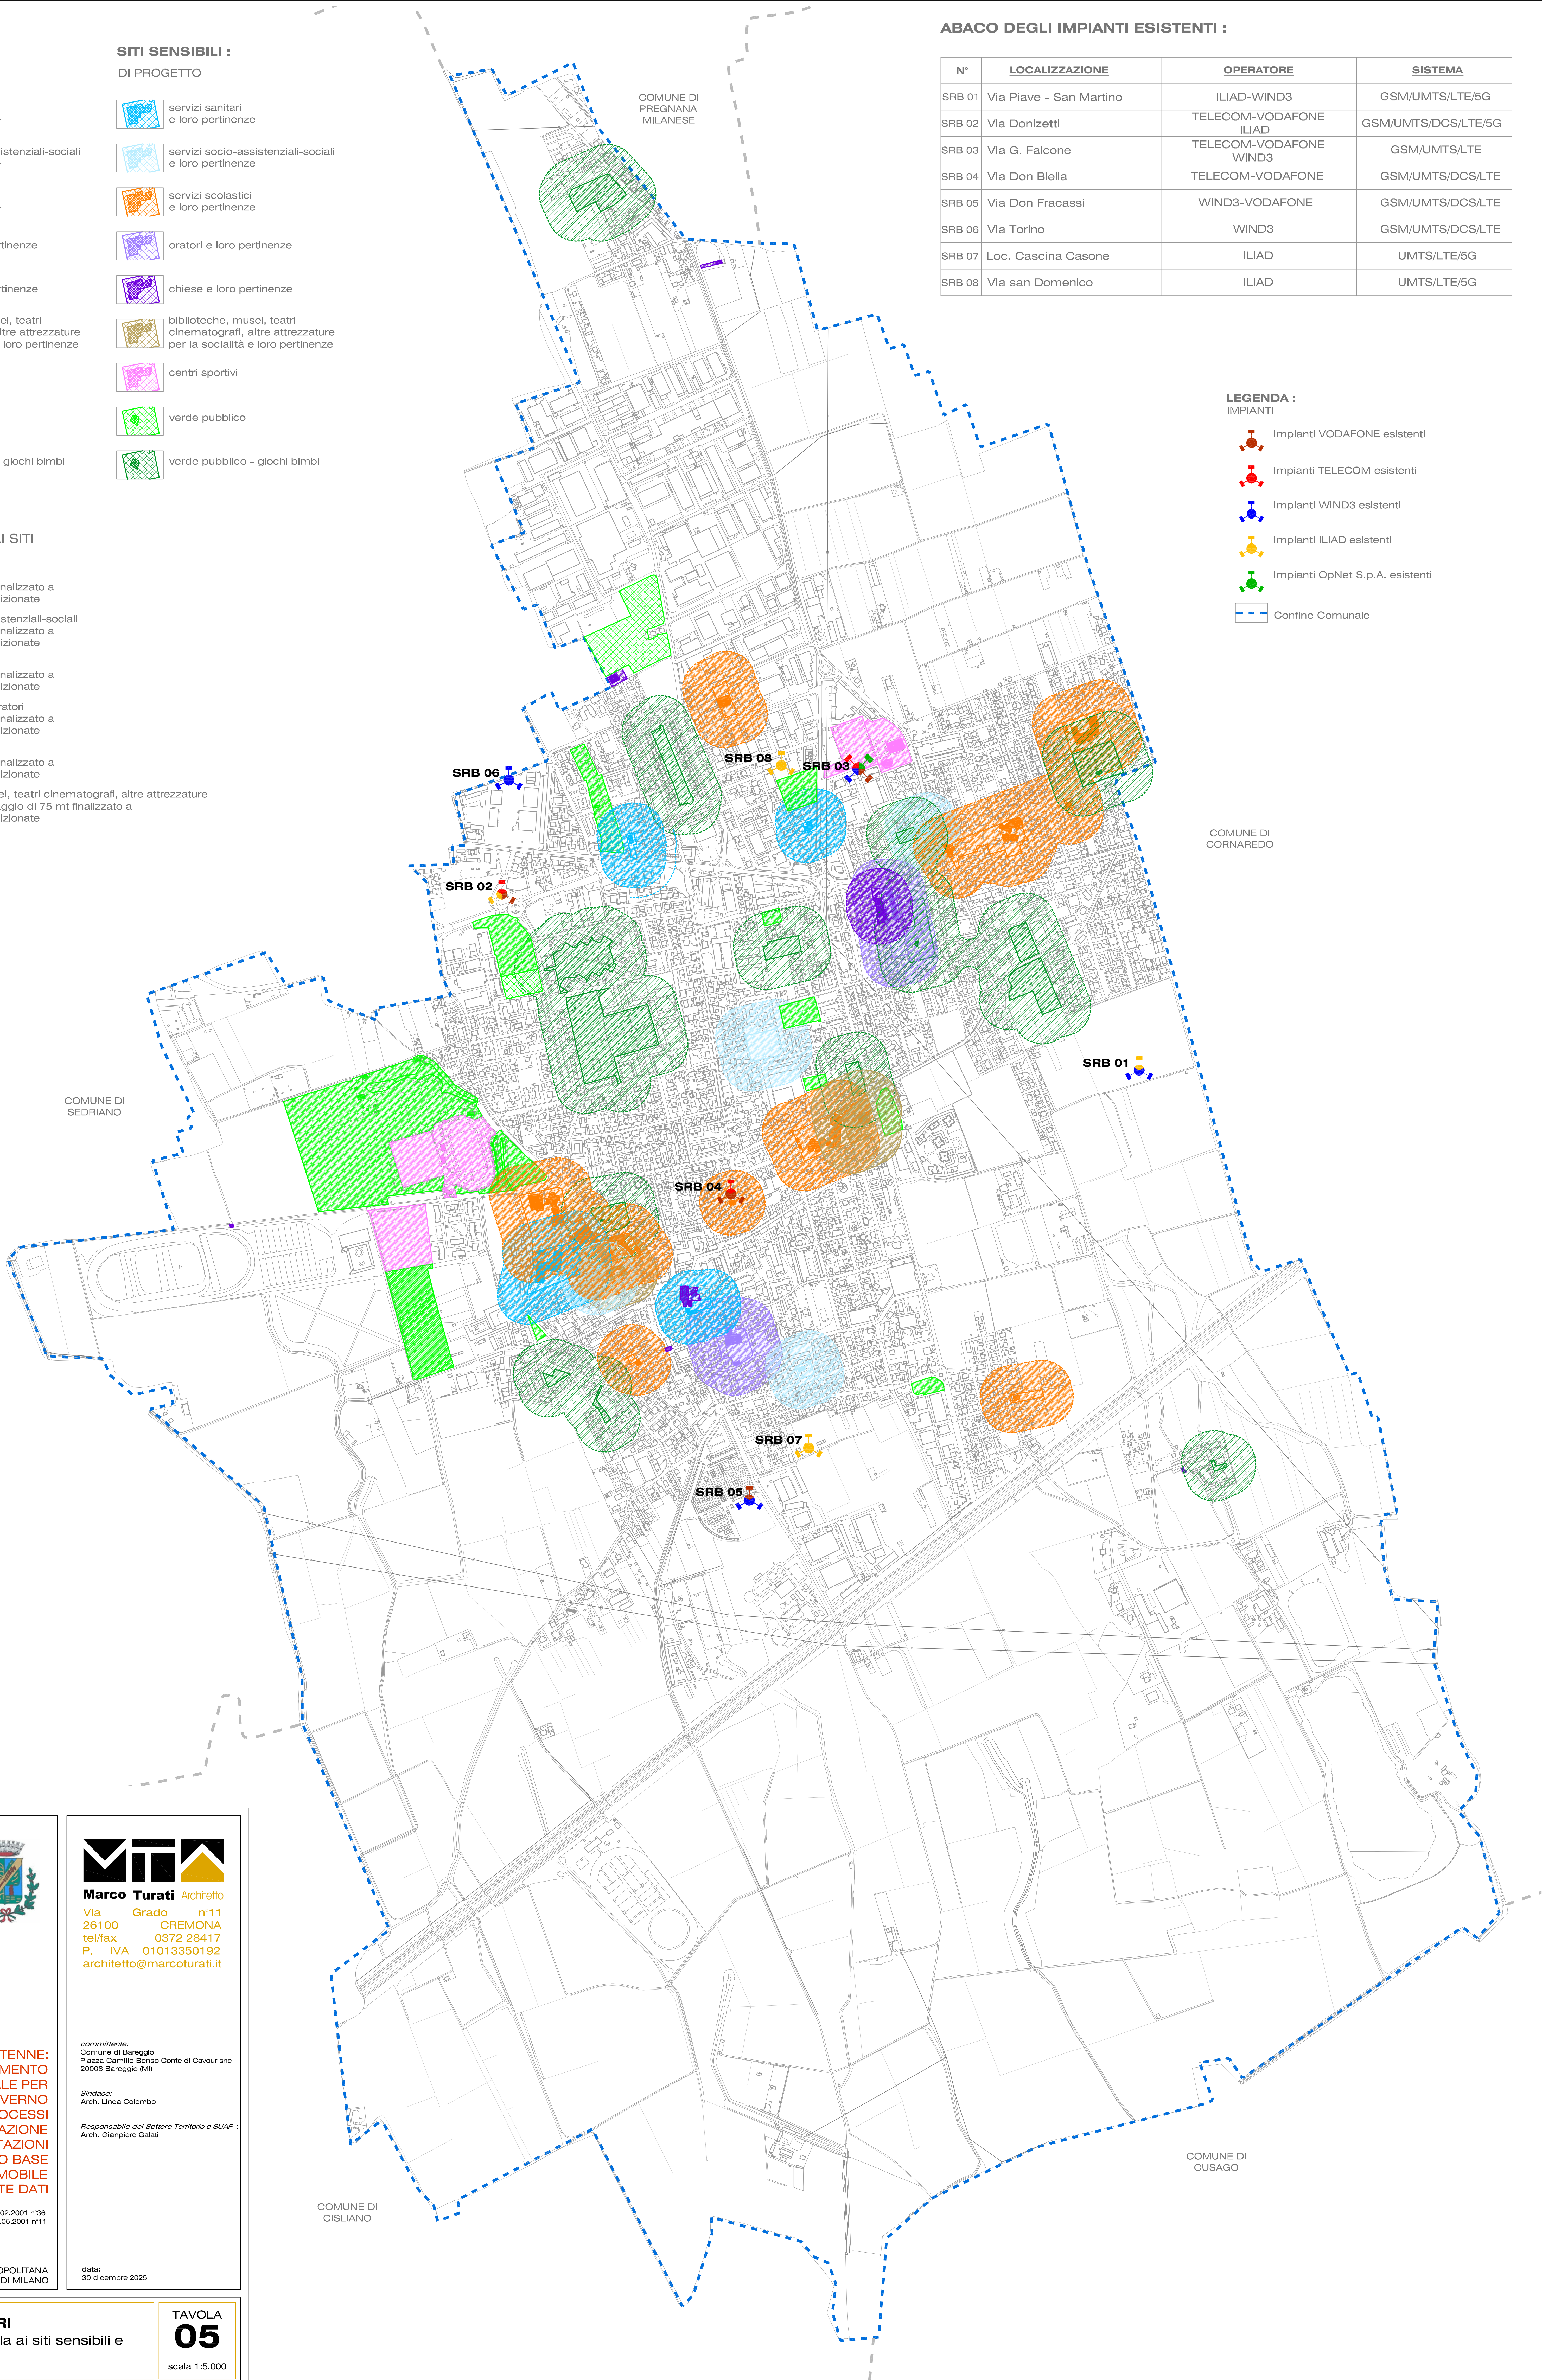
ABACO DEGLI IMPIANTI ESISTENTI :

N°	LOCALIZZAZIONE	OPERATORE	SISTEMA
SRB 01	Via Piave - San Martino	ILIAD-WIND3	GSM/UMTS/LTE/5G
SRB 02	Via Donizetti	TELECOM-VODAFONE ILIAD	GSM/UMTS/DCS/LTE/5G
SRB 03	Via G. Falcone	TELECOM-VODAFONE WIND3	GSM/UMTS/LTE
SRB 04	Via Don Biella	TELECOM-VODAFONE	GSM/UMTS/DCS/LTE
SRB 05	Via Don Fracassi	WIND3-VODAFONE	GSM/UMTS/DCS/LTE
SRB 06	Via Torino	WIND3	GSM/UMTS/DCS/LTE
SRB 07	Loc. Cascina Casone	ILIAD	UMTS/LTE/5G
SRB 08	Via san Domenico	ILIAD	UMTS/LTE/5G

LEGENDA :

IMPIANTI

-  Impianti VODAFONE esistenti
-  Impianti TELECOM esistenti
-  Impianti WIND3 esistenti
-  Impianti ILIAD esistenti
-  Impianti OpNet S.p.A. esistenti
-  Confine Comunale



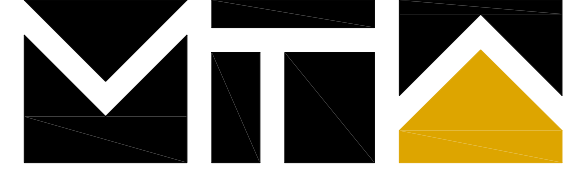
Comune di Bareggio



PIANO ANTENNE:  
REGOLAMENTO  
COMUNALE PER  
IL GOVERNO  
DEI PROCESSI  
DI LOCALIZZAZIONE  
DELLE STAZIONI  
RADIO BASE  
PER TELEFONIA MOBILE  
E RETE DATI

art. 8 - comma 6 L. 22.02.2001 n°36  
art. 4 - comma 11 L.R. 11.05.2001 n°11

CITTA' METROPOLITANA  
DI MILANO



Marco Turati Architetto  
Via Grado n°11  
26100 CREMONA  
tel/fax 0372 28417  
P. IVA 01013350192  
architetto@marcoturati.it

commitente:  
Comune di Bareggio  
Piazza Camillo Benso Conte di Cavour snc  
20098 Bareggio (MI)

Sindaco:  
Arch. Linda Colombo

Responsabile del Settore Territorio e SUAP :  
Arch. Gianpiero Galati

data:  
30 dicembre 2025

STUDI PRELIMINARI  
fasce di ulteriore tutela ai siti sensibili e  
loro pertinenze

TAVOLA  
**05**  
scala 1:5.000