


PIANO CIMITERIALE
 CIMITERO DI CASSINA SAVINA

VENTENNIO 2006-2026

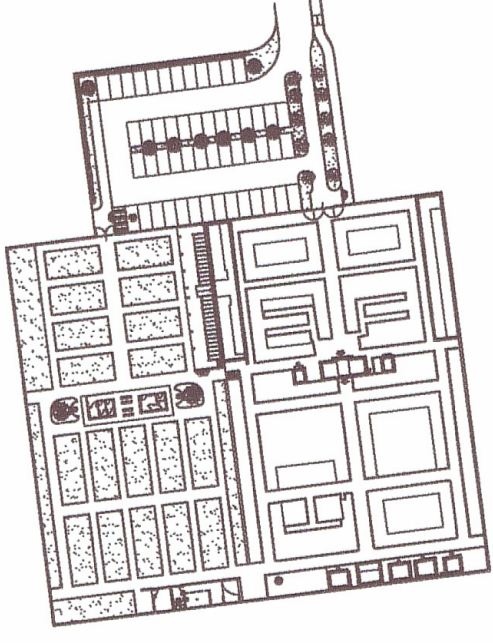


5

TAVOLA DI ZONIZZAZIONE

Allegato parte integrante alla delibera di
 C.C. n. 46 del 15.03.2007
 IL VICE PRESIDENTE
 IL SEGRETARIO GENERALE



aggiornamenti		classificazione	
data			1005b
		scala	1:200
		data	Novembre 2005

progettista
Dott. Ing. Luca Milani
 Via G. Biancardi, 17 - 21052 Busto Arsizio (VA)
 Tel.: 0331/639676 - cell.: 335/5847894 - Fax: 0331/672295 - email: studio@ingmilani.it

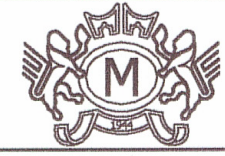

LEGENDA

- 2007 Lotto 1
- 2008 Lotto 2
- 2009 Lotto 3
- 2010 Lotto 4
- 2016 Lotto 5
- 2020 Lotto 6

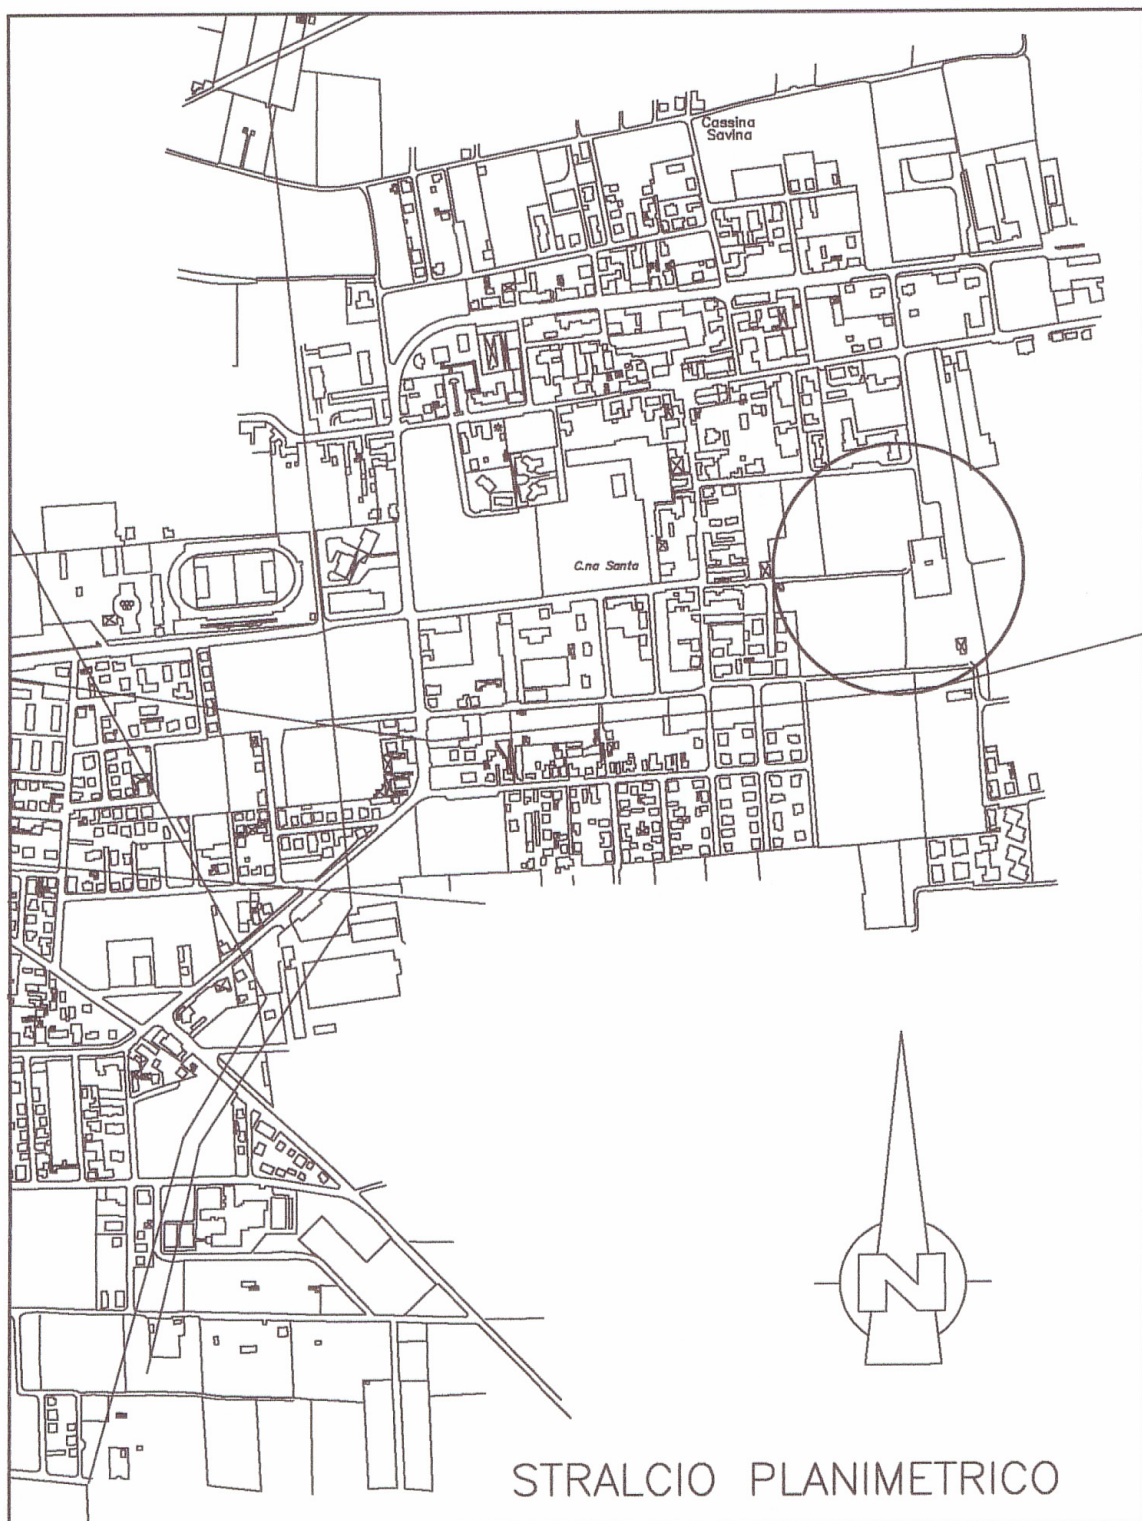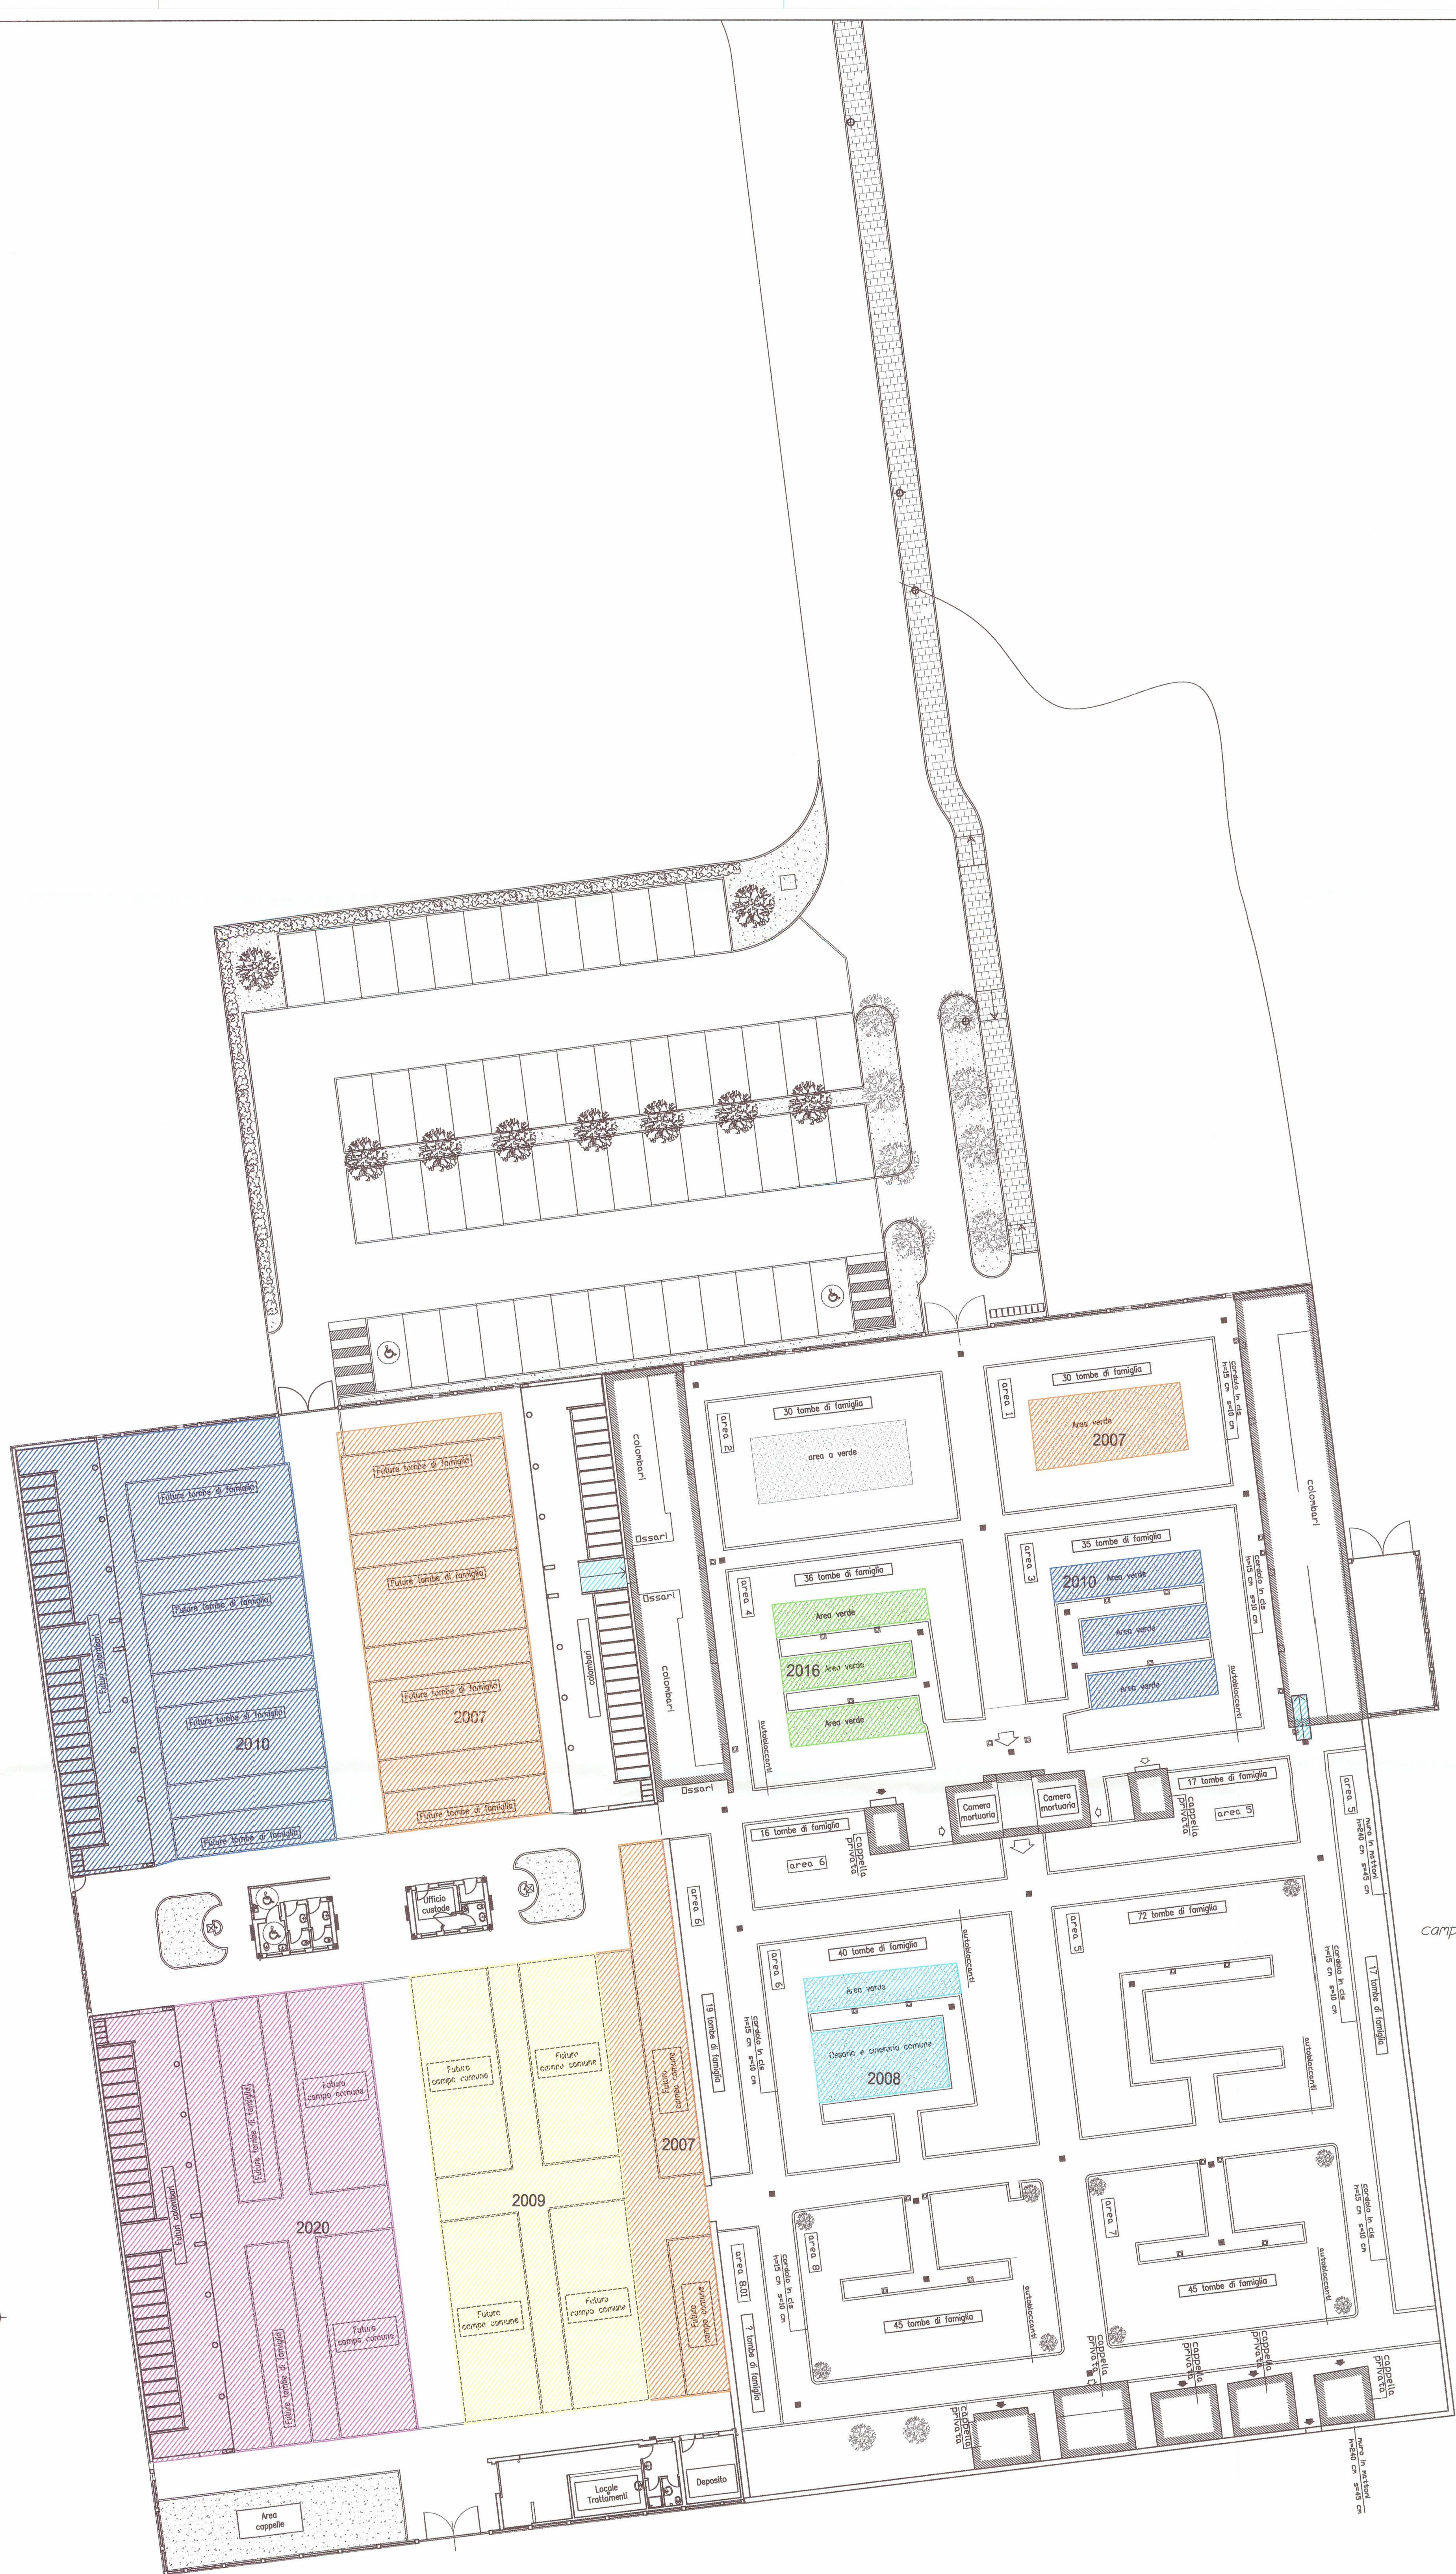

STRALCIO PLANIMETRICO