

PROGETTAZIONE GENERALE
STUDIO BININI - ARCHITETTI & INGEGNERI ASSOCIATI
 Ing. Tolino Binini
 Arch. Silvia Binini
 Arch. Marco Davoli
 Ing. Isabella Catti

CONSULENZA GEOLOGICA E GEOTECNICA
 Dott. Geol. Roberto Farini
 Via S. Maria, 14
 Reggio Emilia








CONSULENZA PROGETTAZIONE FORESTALE
 Dott. For. Paolo Romelli
 P.le S. Maria, 20
 Reggio Emilia

PRIMA VARIANTE SPECIFICA
ELABORATI DI PIANO DI COORDINAMENTO ATTUATIVO
 Titolo **PCA.05.VAR**
 Scala **1:5000.000**
 SEZIONI DI SISTEMAZIONE E RECUPERO AMBIENTALE

01	Variante	Settembre 2009
00	Emblema	Febbraio 2005

STUDIO BININI ARCHITETTI & INGEGNERI ASSOCIATI
 STUDIO BININI - Via S. Maria, 14 - 42100 Reggio Emilia - tel. 0522/96578 - fax 0522/96587 - e-mail: studio_binini@tin.it

- Me = Morus alba (gelsomino)
- Pal = Populus alba (pioppo bianco)
- Cb = Carpinus betulus (carpino bianco)
- Vop = Viburnum opulus (pallino di meggio)
- Qr = Quercus robur (farnia)
- Um = Ulmus minor (olmo campestre)
- Phl = Populus nigra (pioppo nero)
- Ag = Alnus glutinosa (ontano nero)
- Fa = Fraxinus angustifolia (frassino ossifilo)
- Ac = Acer campestre (acero campestre)
- Sa = Salix alba (salice bianco)
- Sc = Salix cinerea (salice canerino)
- = Frangula alnus (frangola)

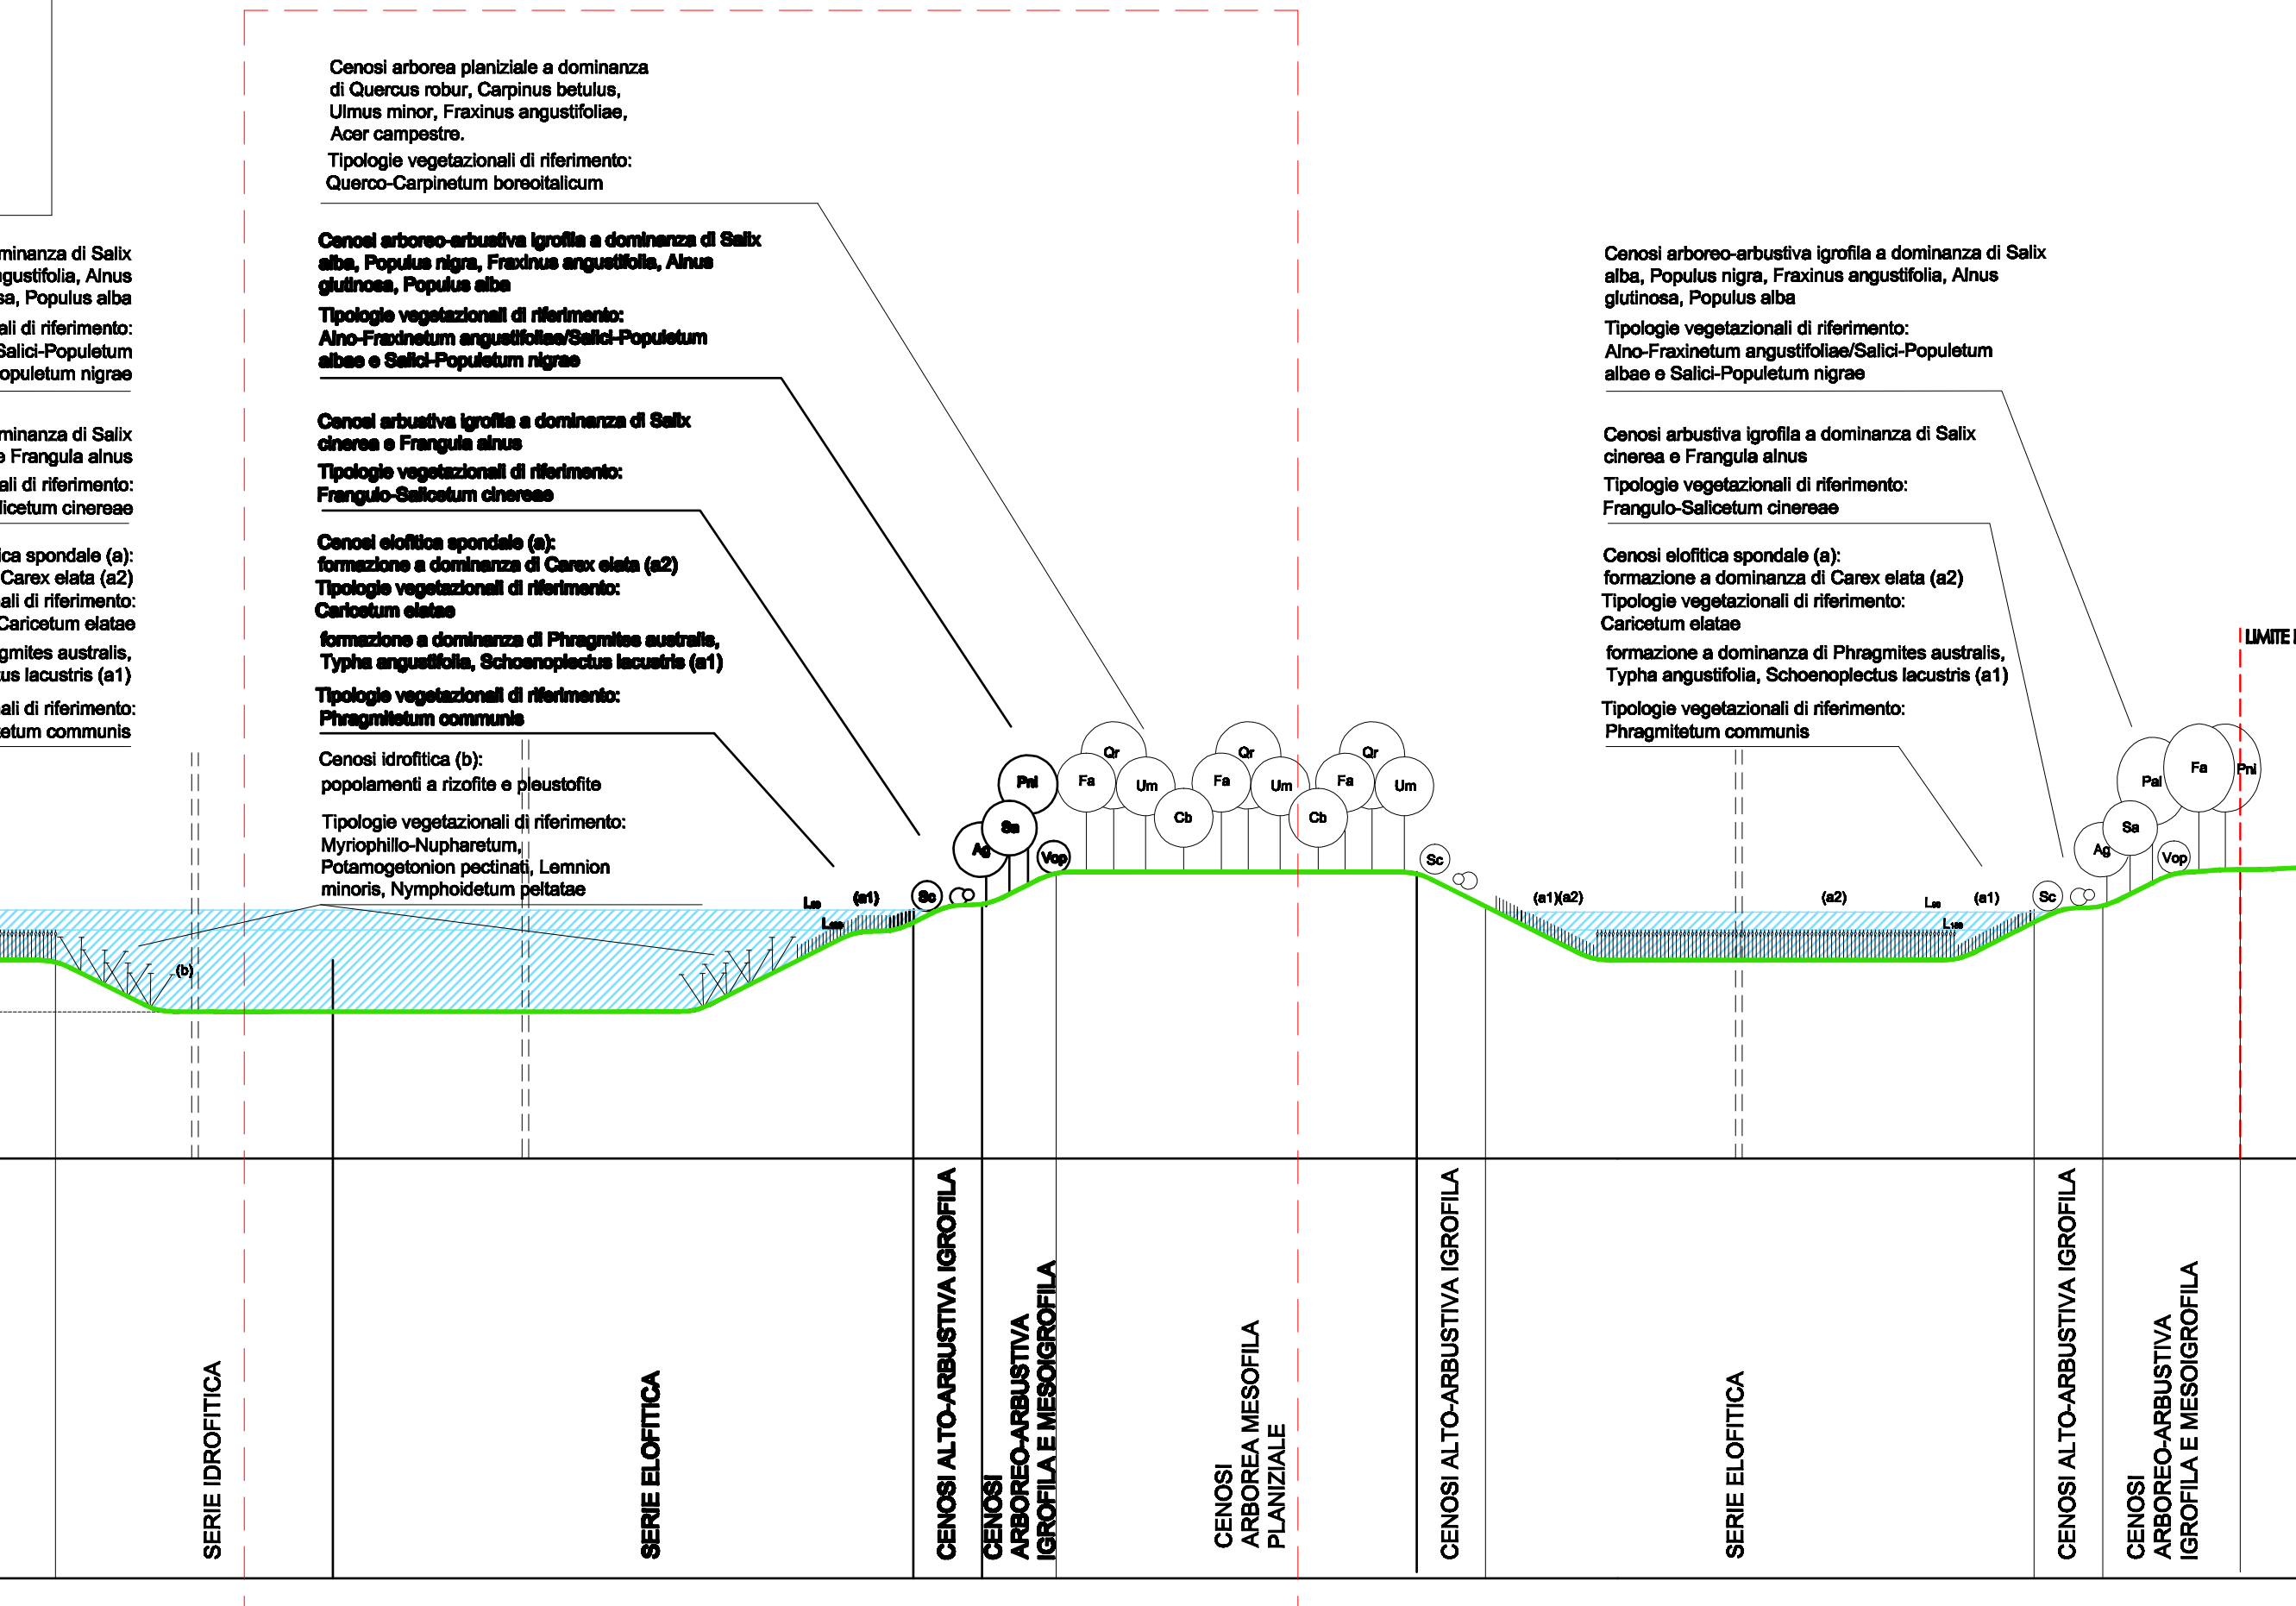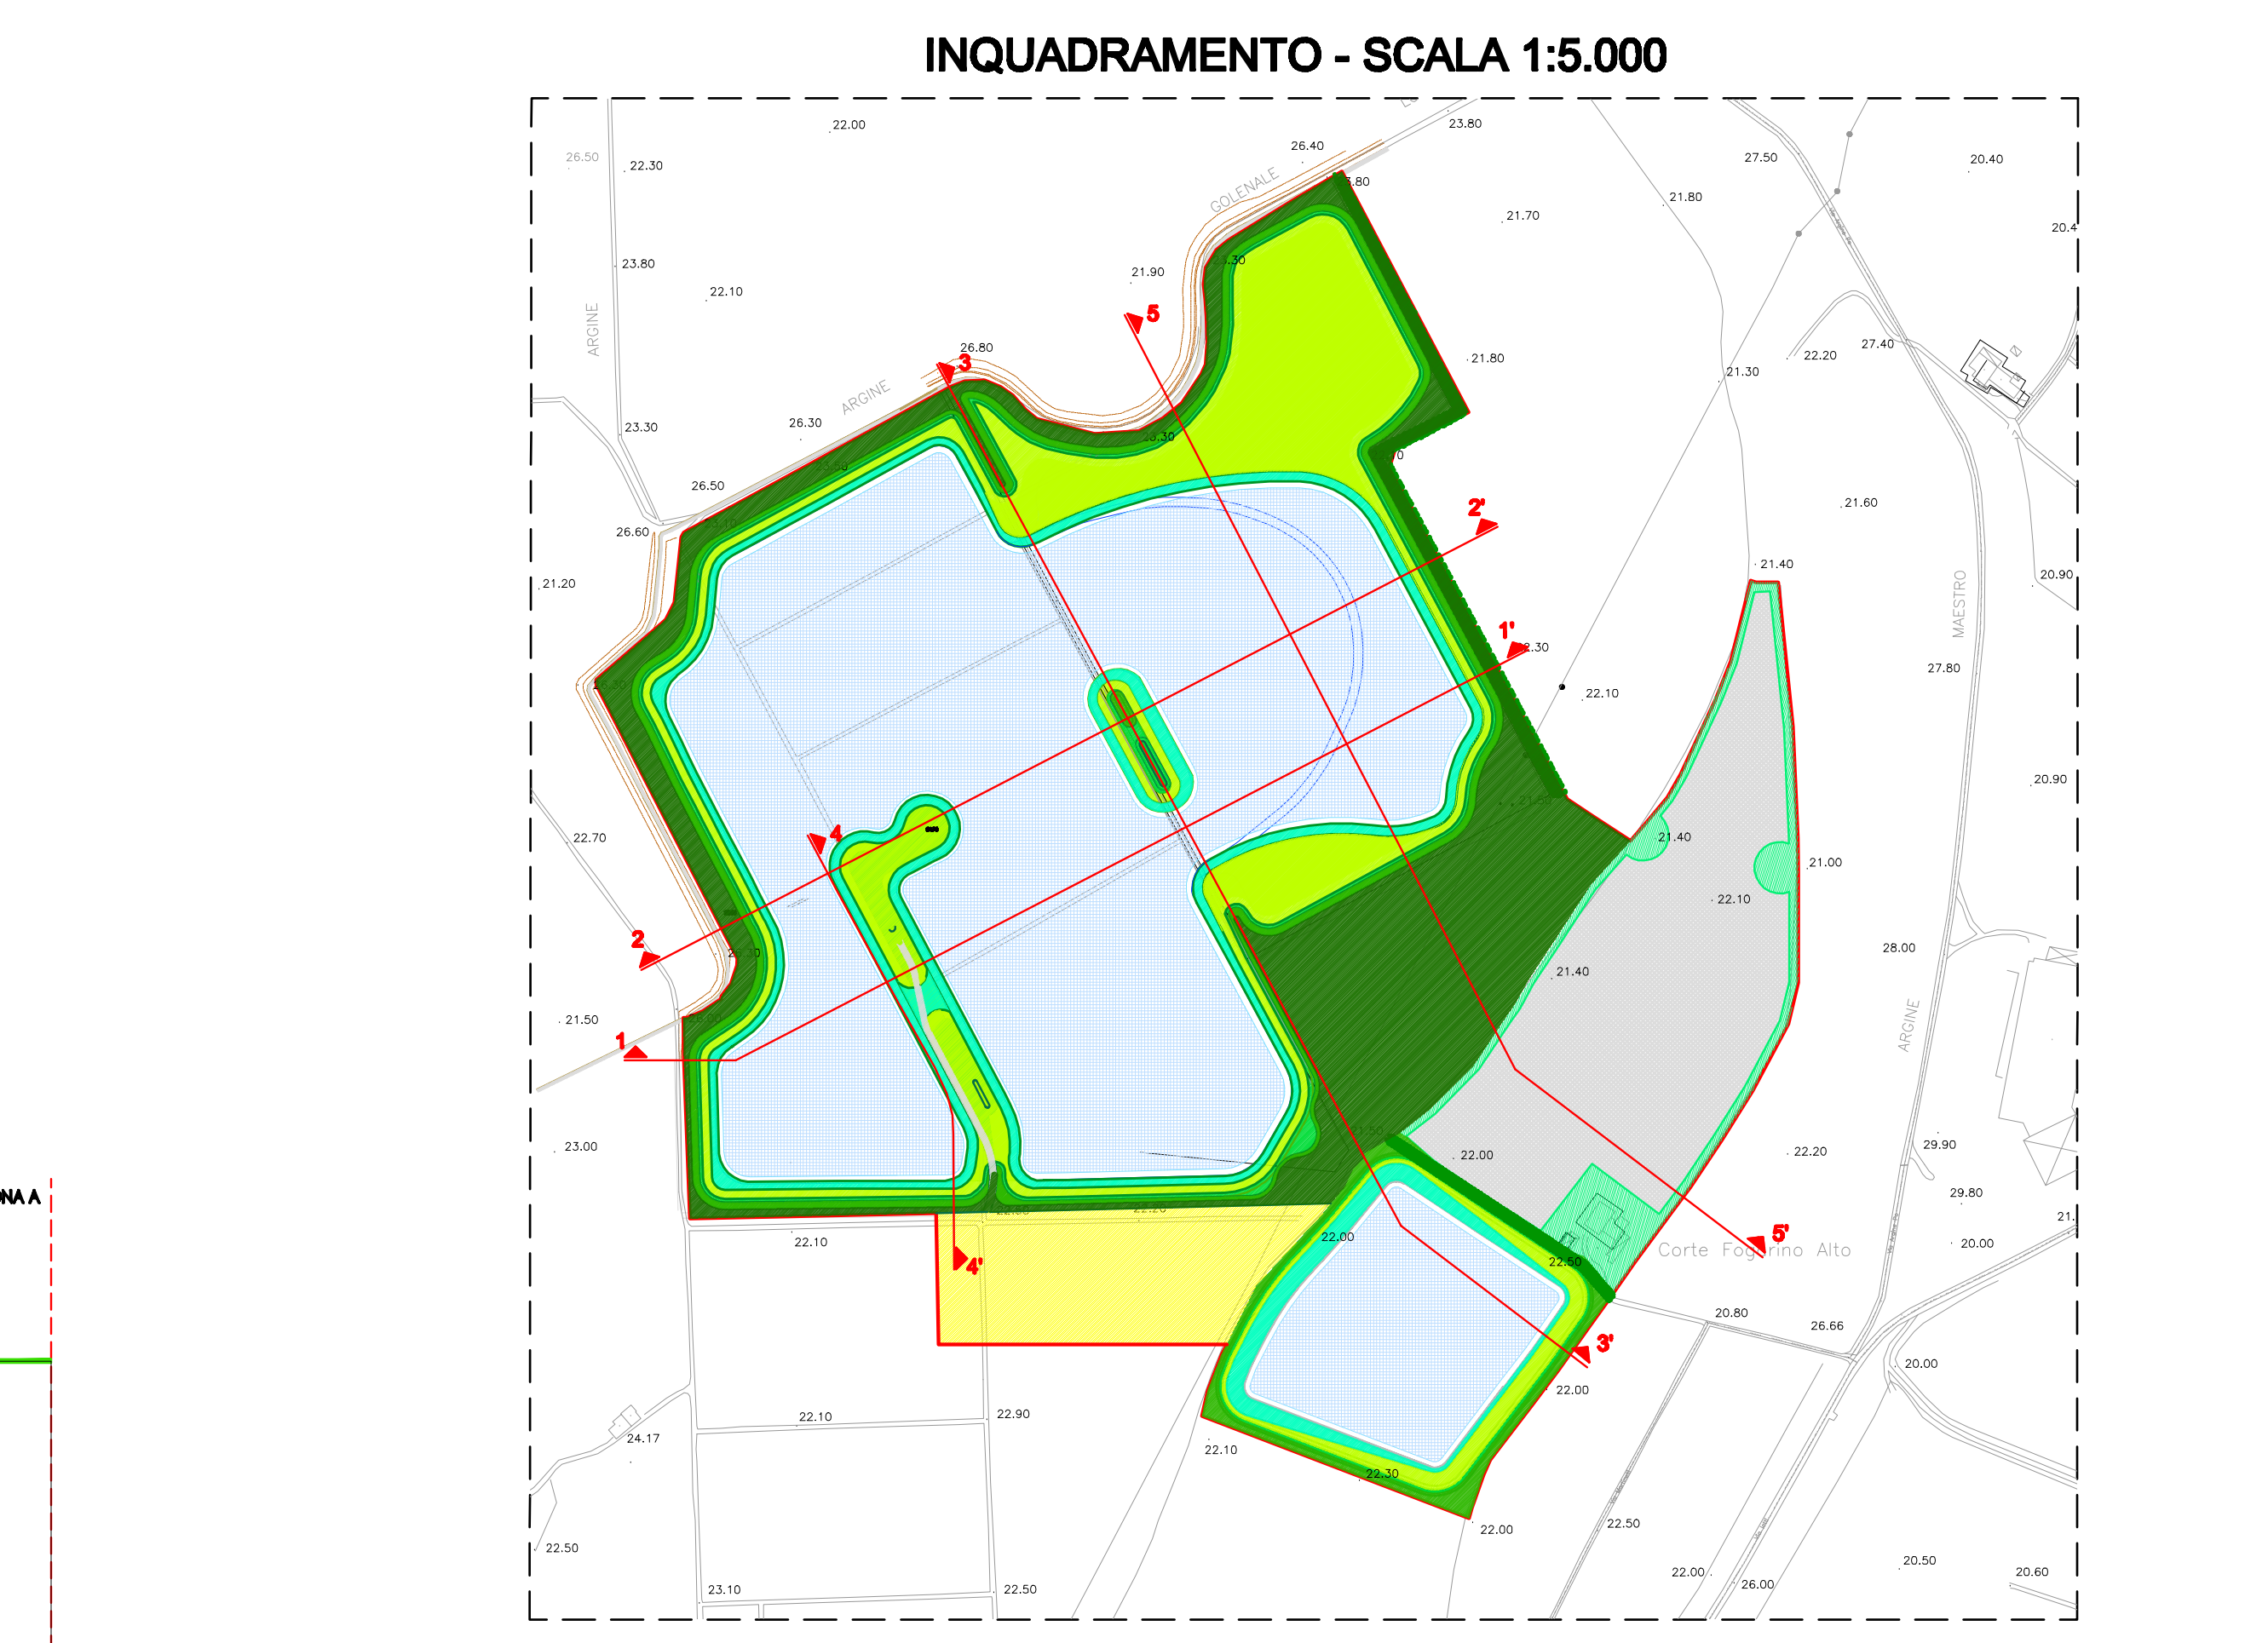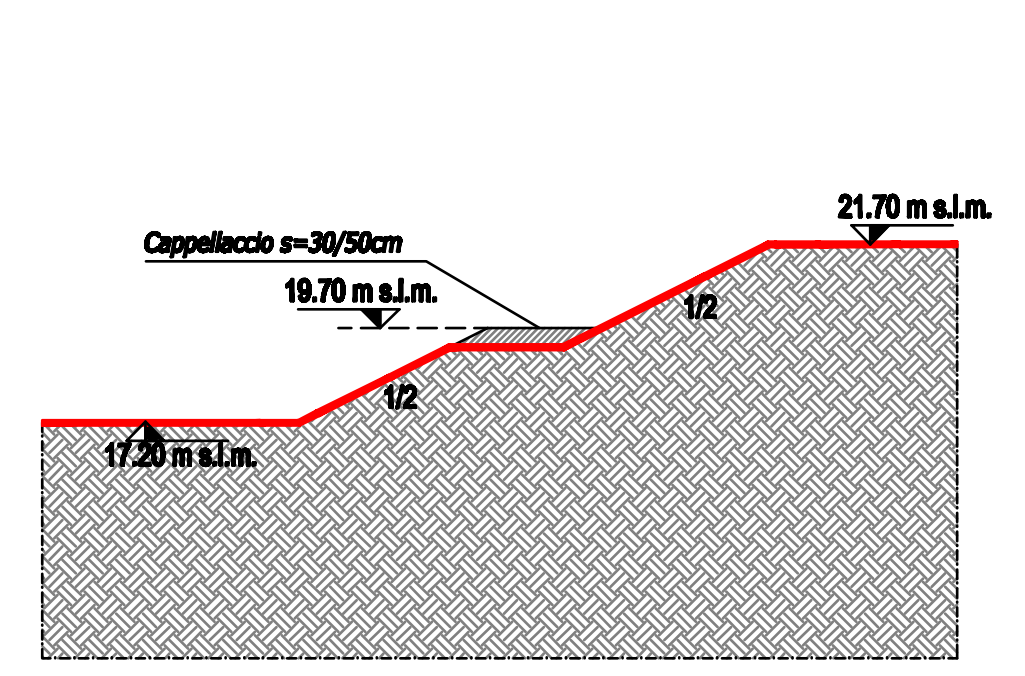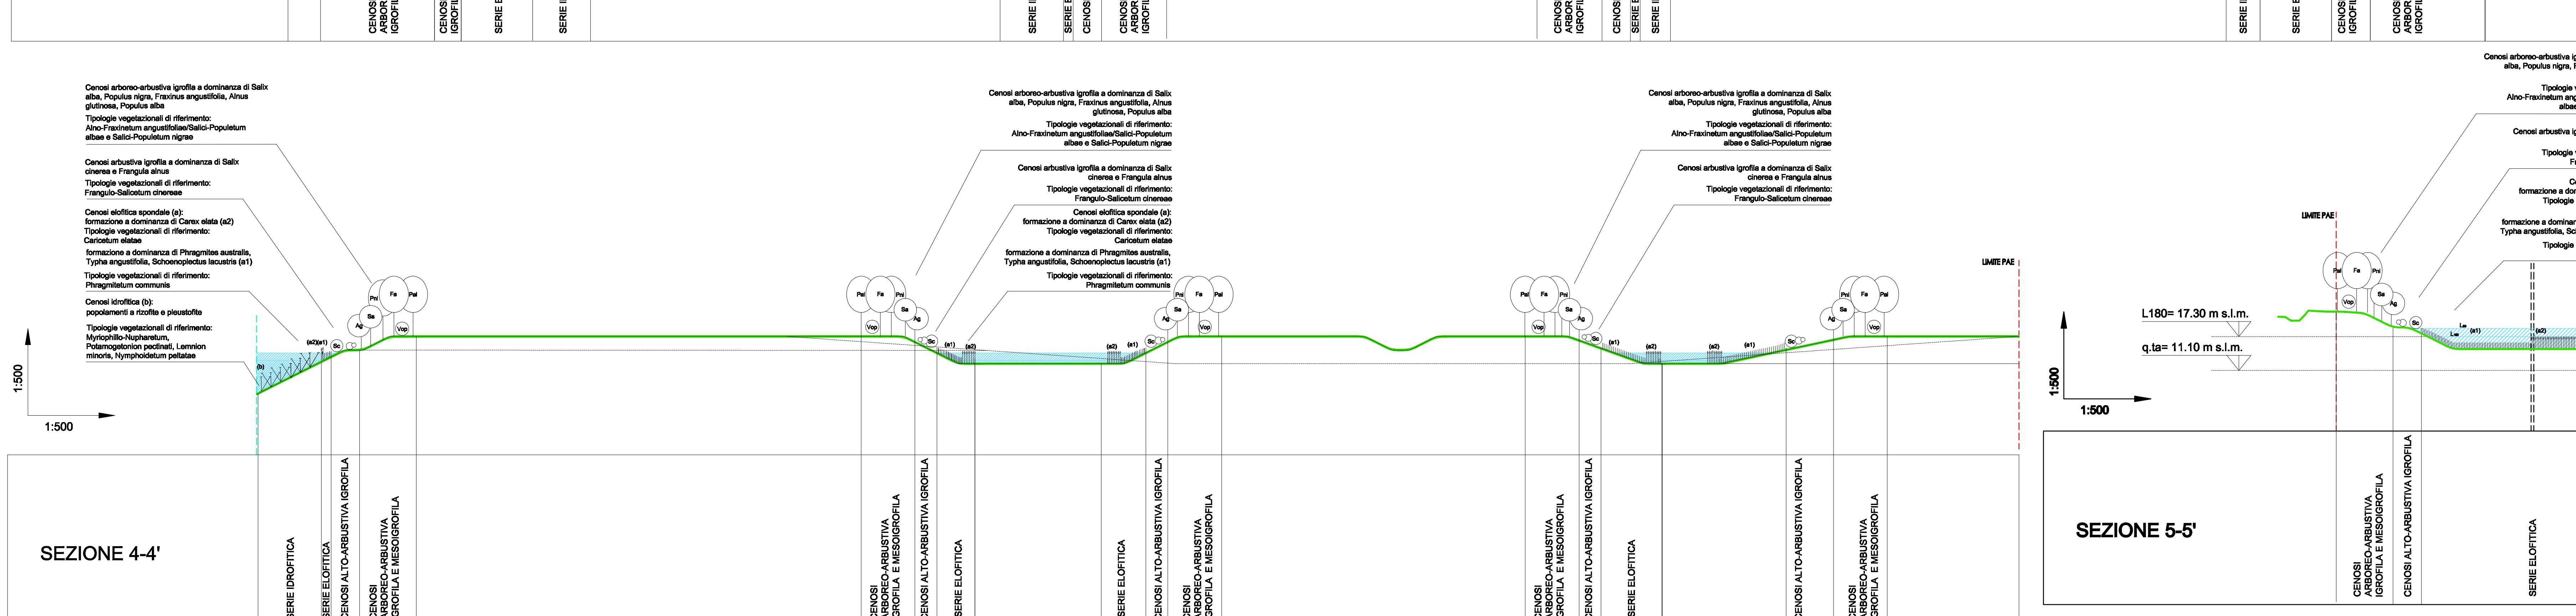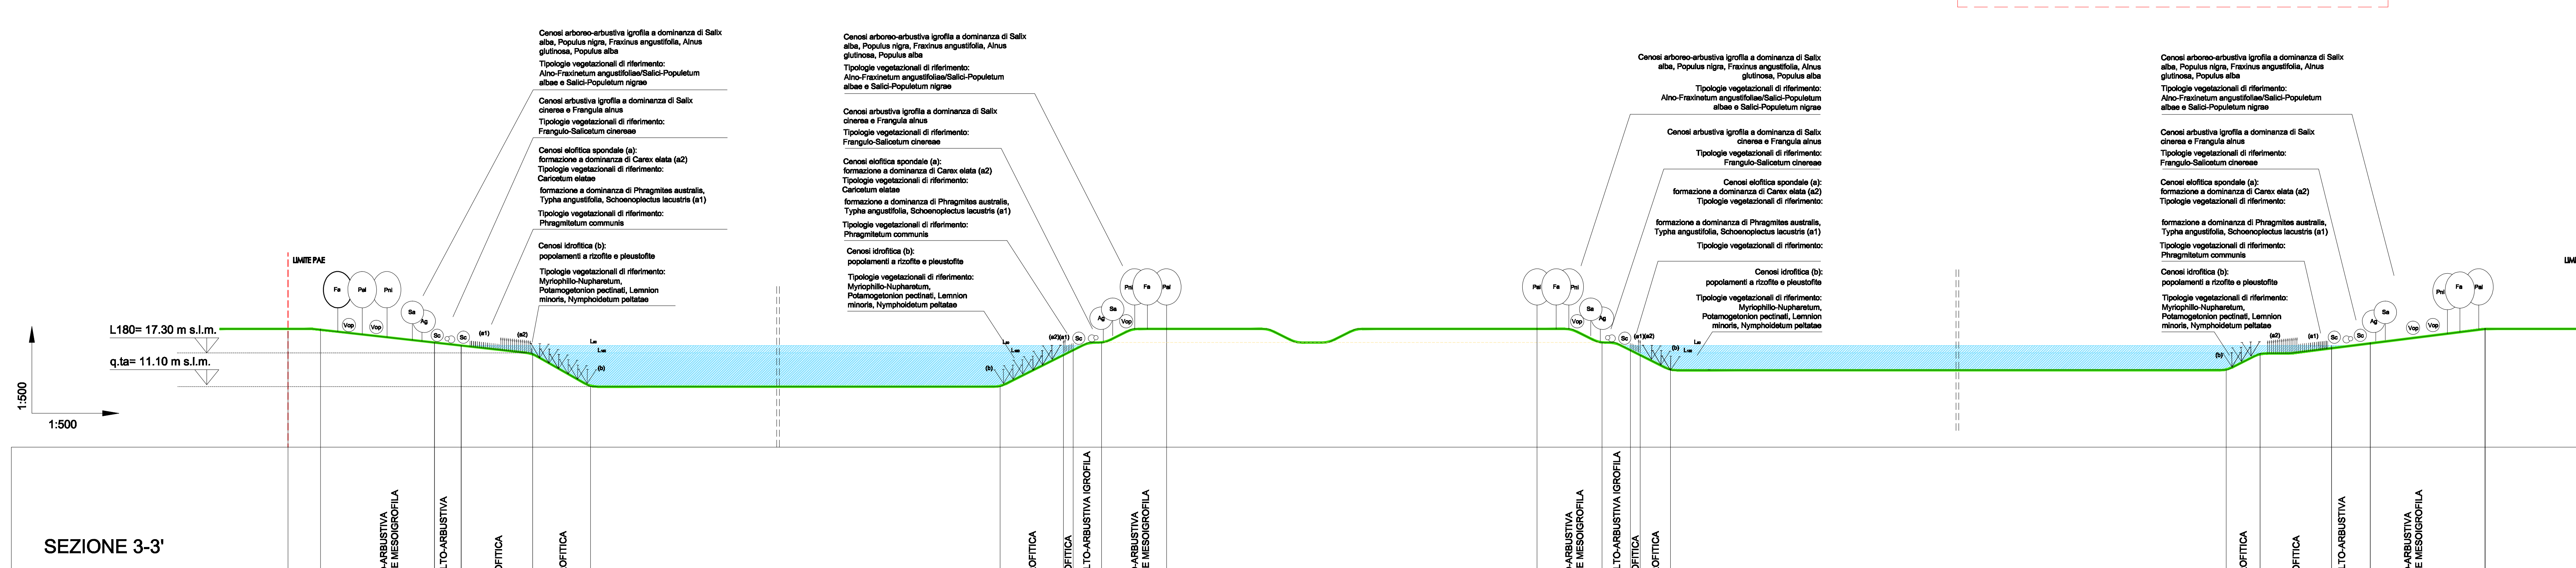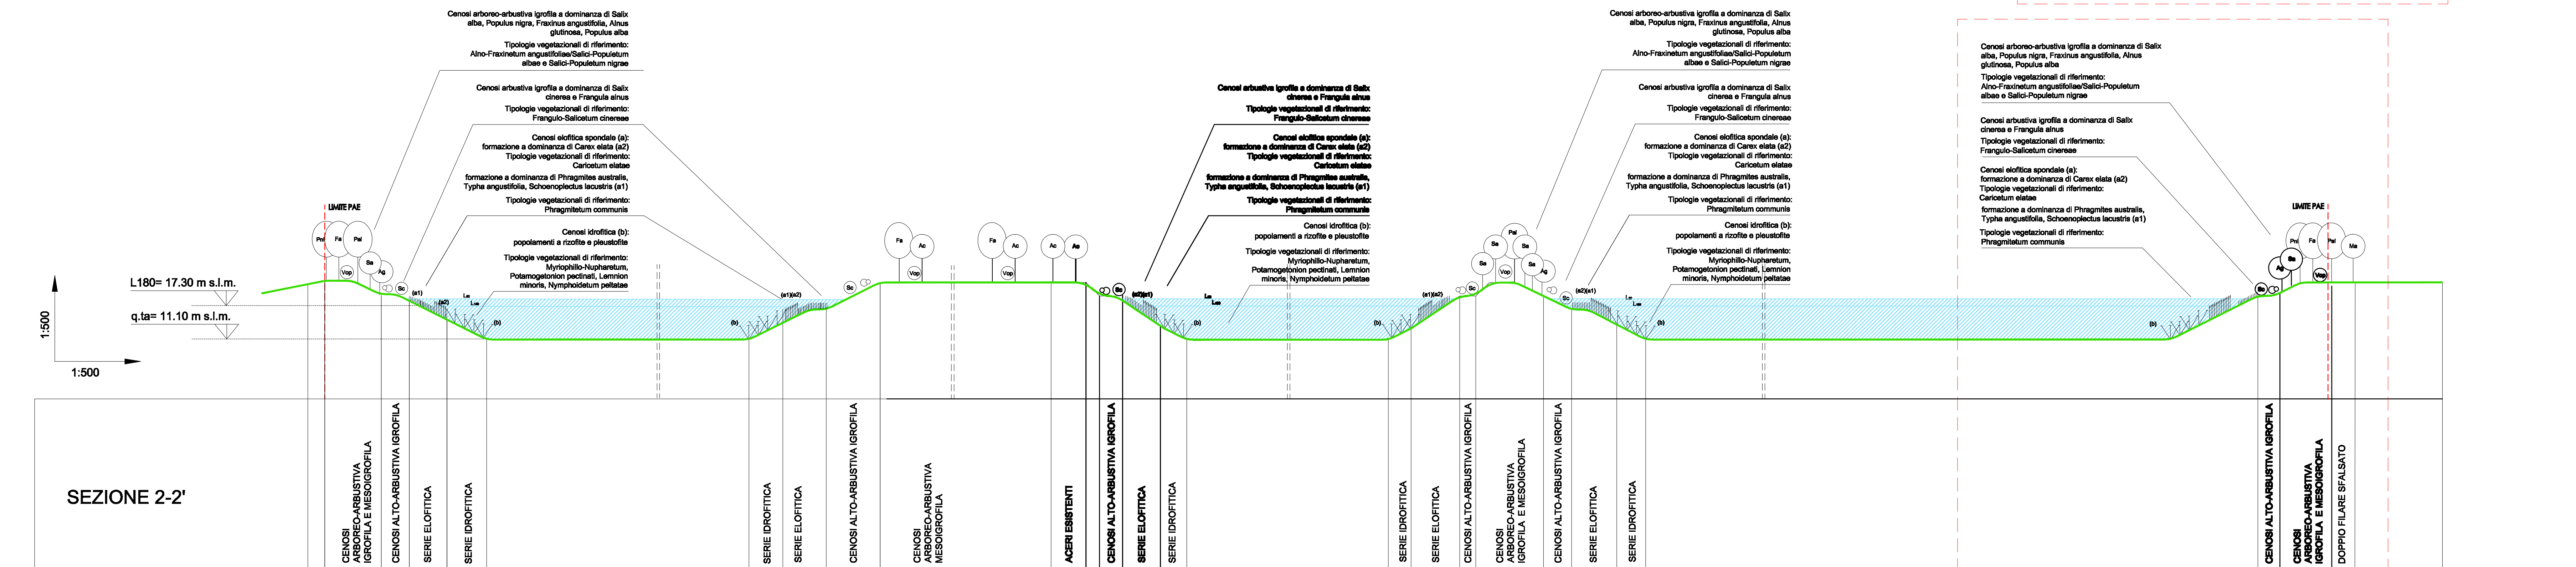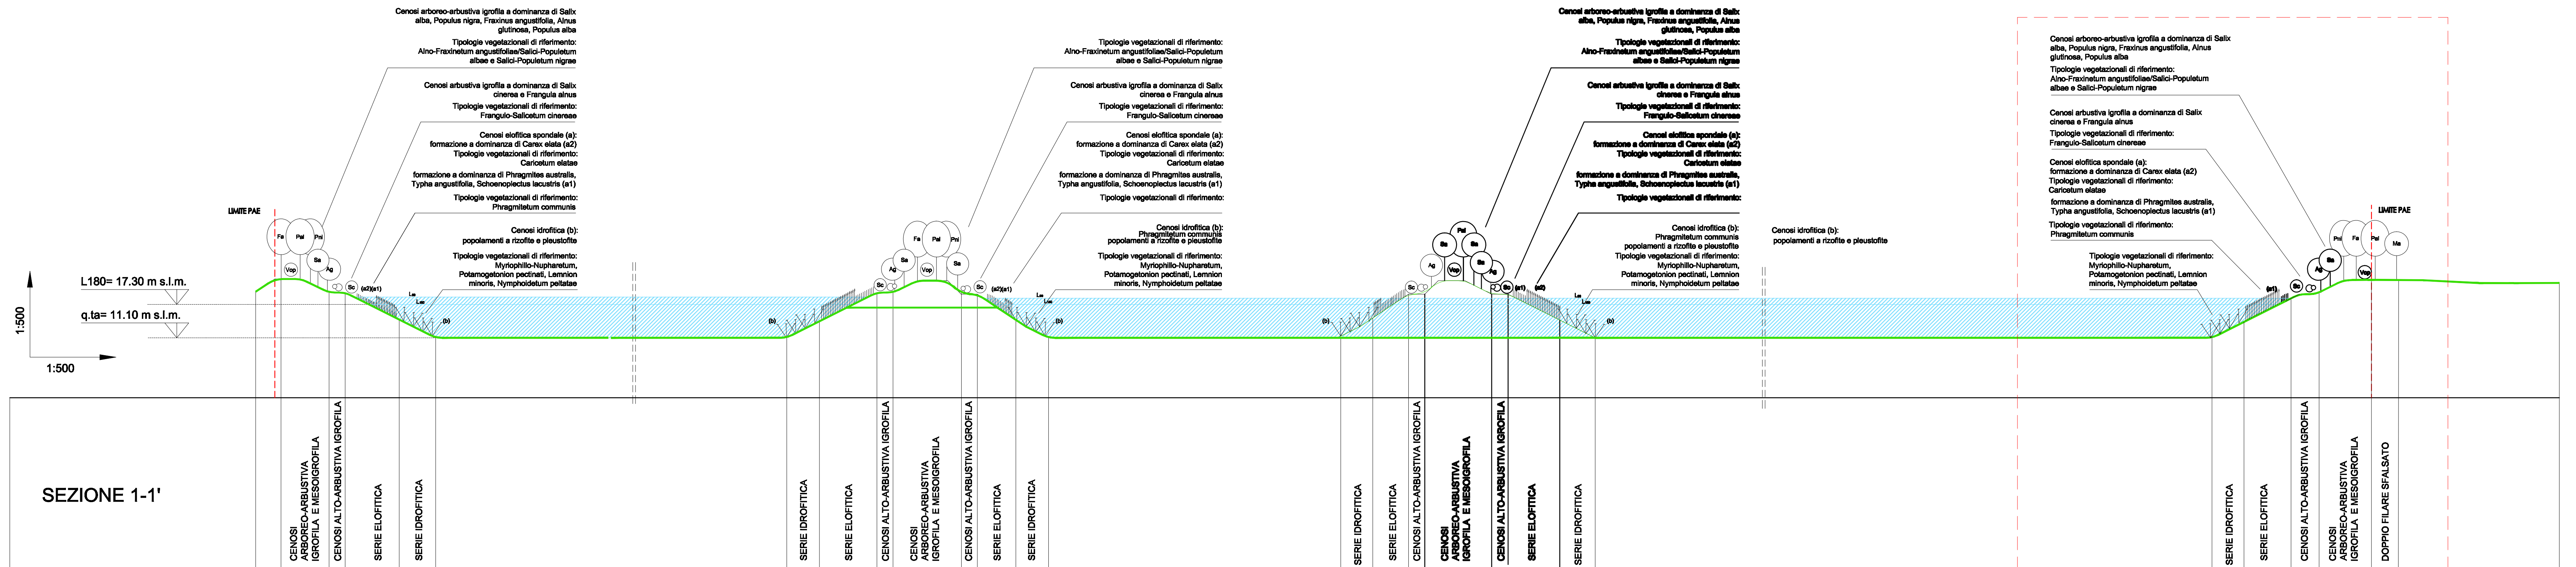

Area oggetto di variante