



4

PLANIMETRIA STATO DI FATTO

Allegato parte integrante alla delibera di
C.C. n. 46 del 25.07.2007
IL VICE PRESIDENTE
IL SEGRETARIO GENERALE

aggiornamenti	classificazione	1005b
data	scala	1:200
	data	Novembre 2005

progettista
Dott. Ing. Luca Milani
Via G. Biancardi, 17 - 21052 Busto Arsizio (VA)
Tel.: 0331/639676 - cell.: 335/9847894 - Fax: 0331/672295 - email: studio@ingmilani.it

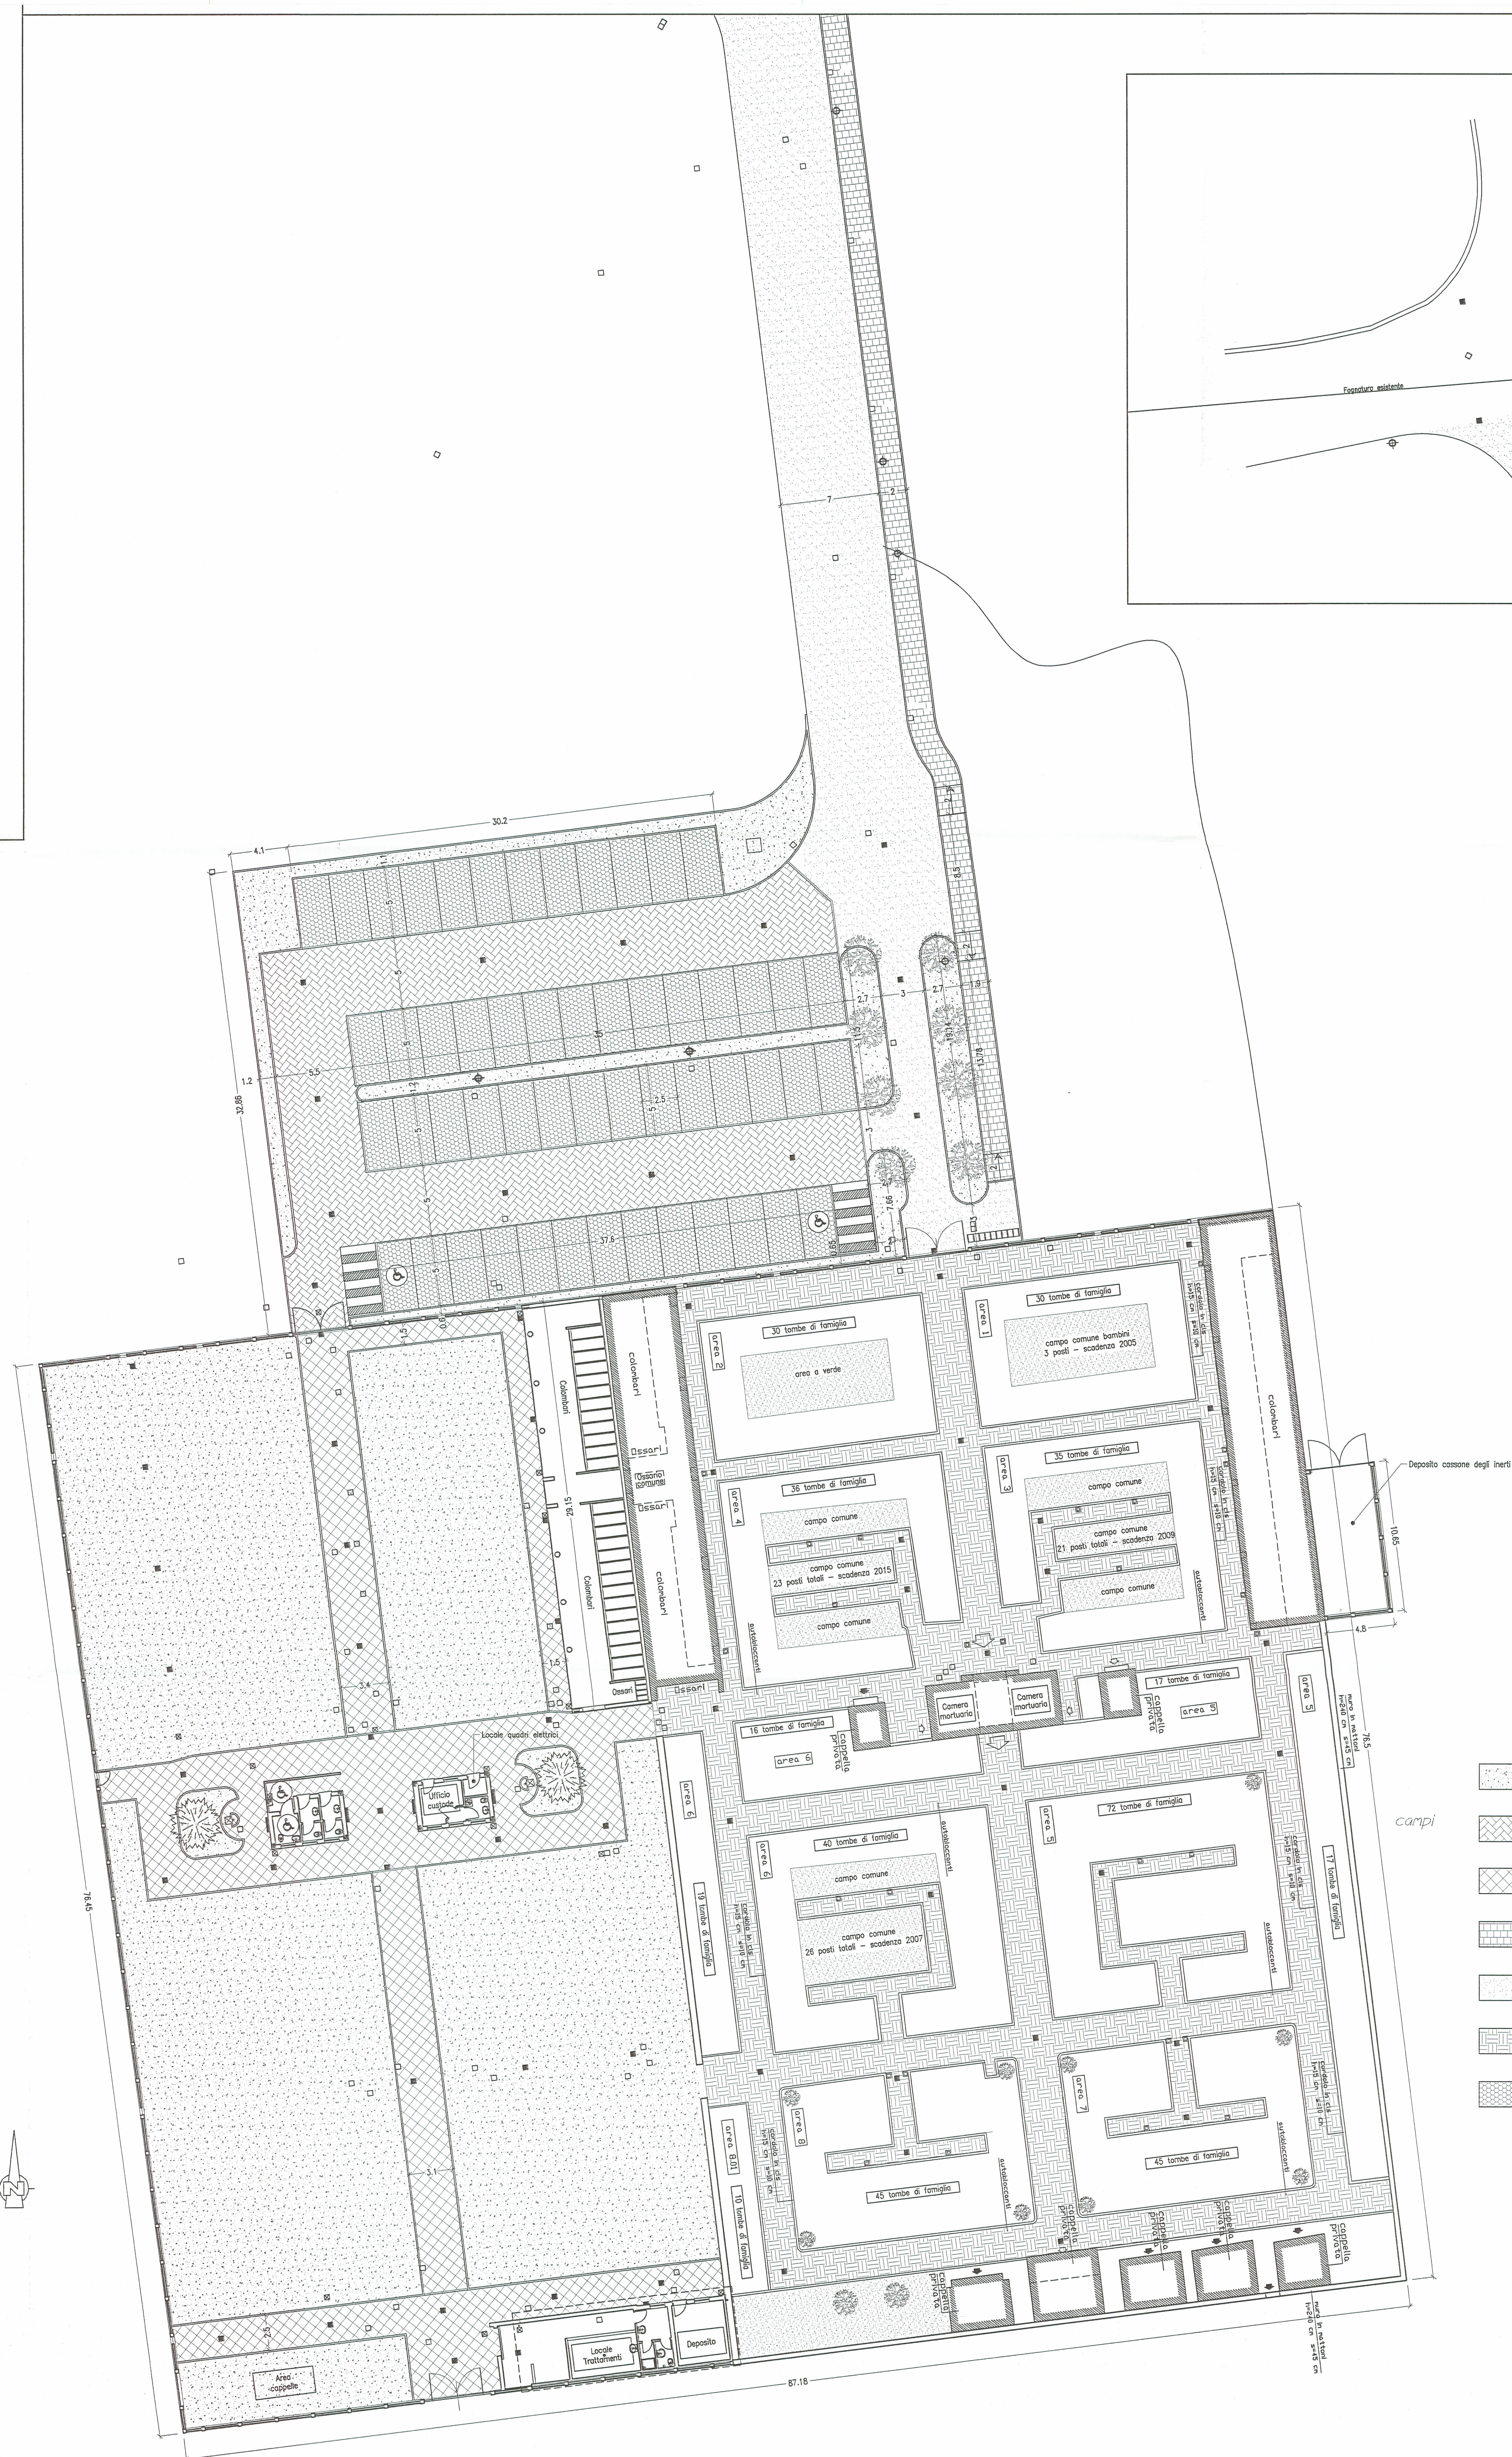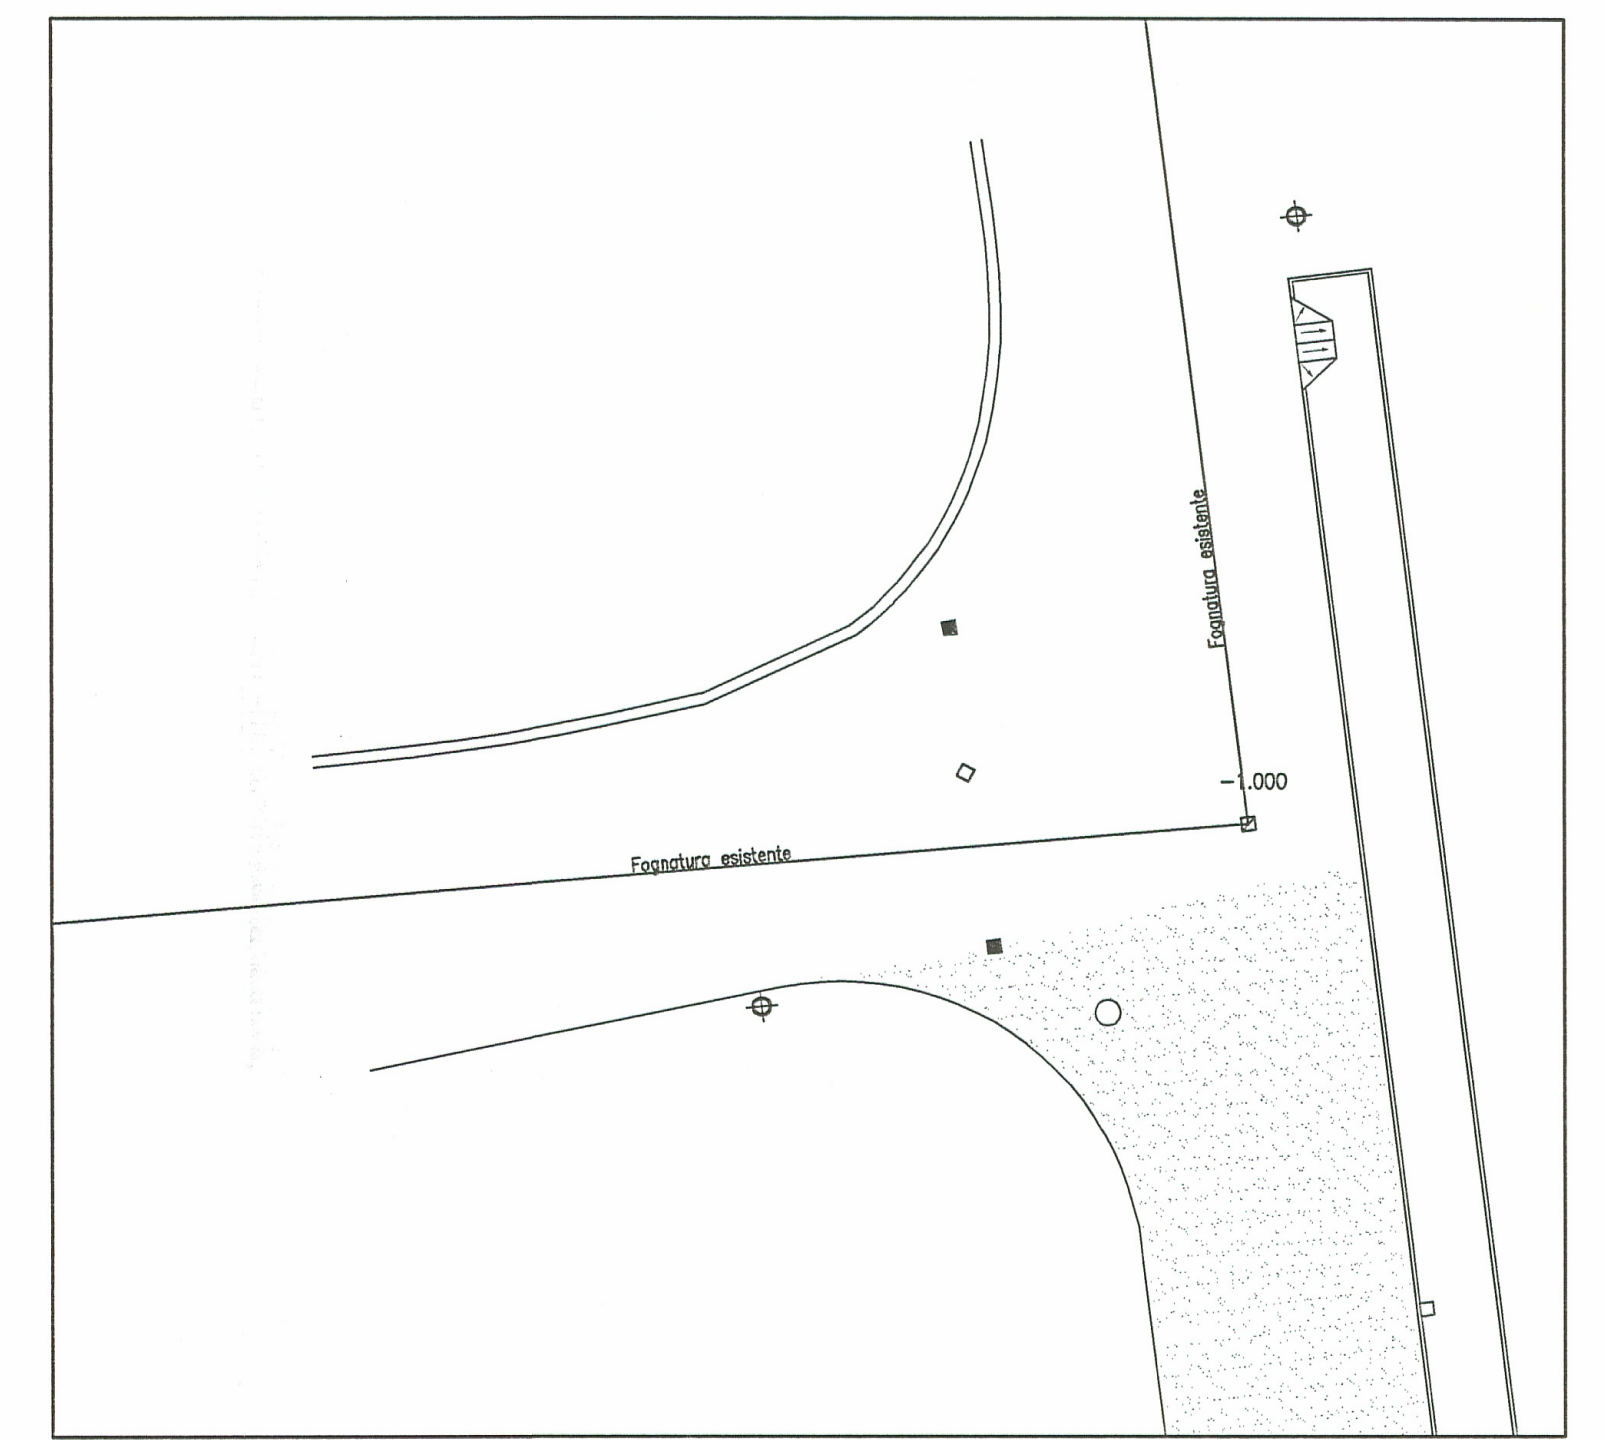

- campi**
- Sistemazione a prato
 - Autobloccanti colorati carrabili per traffico pesante. Spessore 8 cm, finitura multistrato al quarzo
 - Autobloccanti colorati carrabili. Spessore 6 cm
 - Cubetti di porfido
 - Asfalto
 - Autobloccanti vecchio cimitero
 - Prato armato

