


PIANO DI RECUPERO "ARU P.R. 14" - STATO APPROVATO

LEGENDA	
Simboli	Descrizione
---	TUBO TELECOM IN PVC DIAM. 125 MM. PROFONDITA' CM. 60 CON ALL'INTERNO UN FILO DI NYOFIL DI 3 MM. PER IL TRAINO
□	POZZETTO IN CEMENTO RINFIANCATO IN CALCESTRUZZO + CHIUSINO IN GHISA
⊙	COLONNINA DI DISTRIBUZIONE TELEFONICA DA ESTERNO PER POSA SU BASAMENTO IN C.A. IN AREE PEDONALI
⊙	ARMADIETTO DI DISTRIBUZIONE TELEFONICA TIPO C PER POSA INCASSATA
•	ALLACCIO FUTURO UTENTE

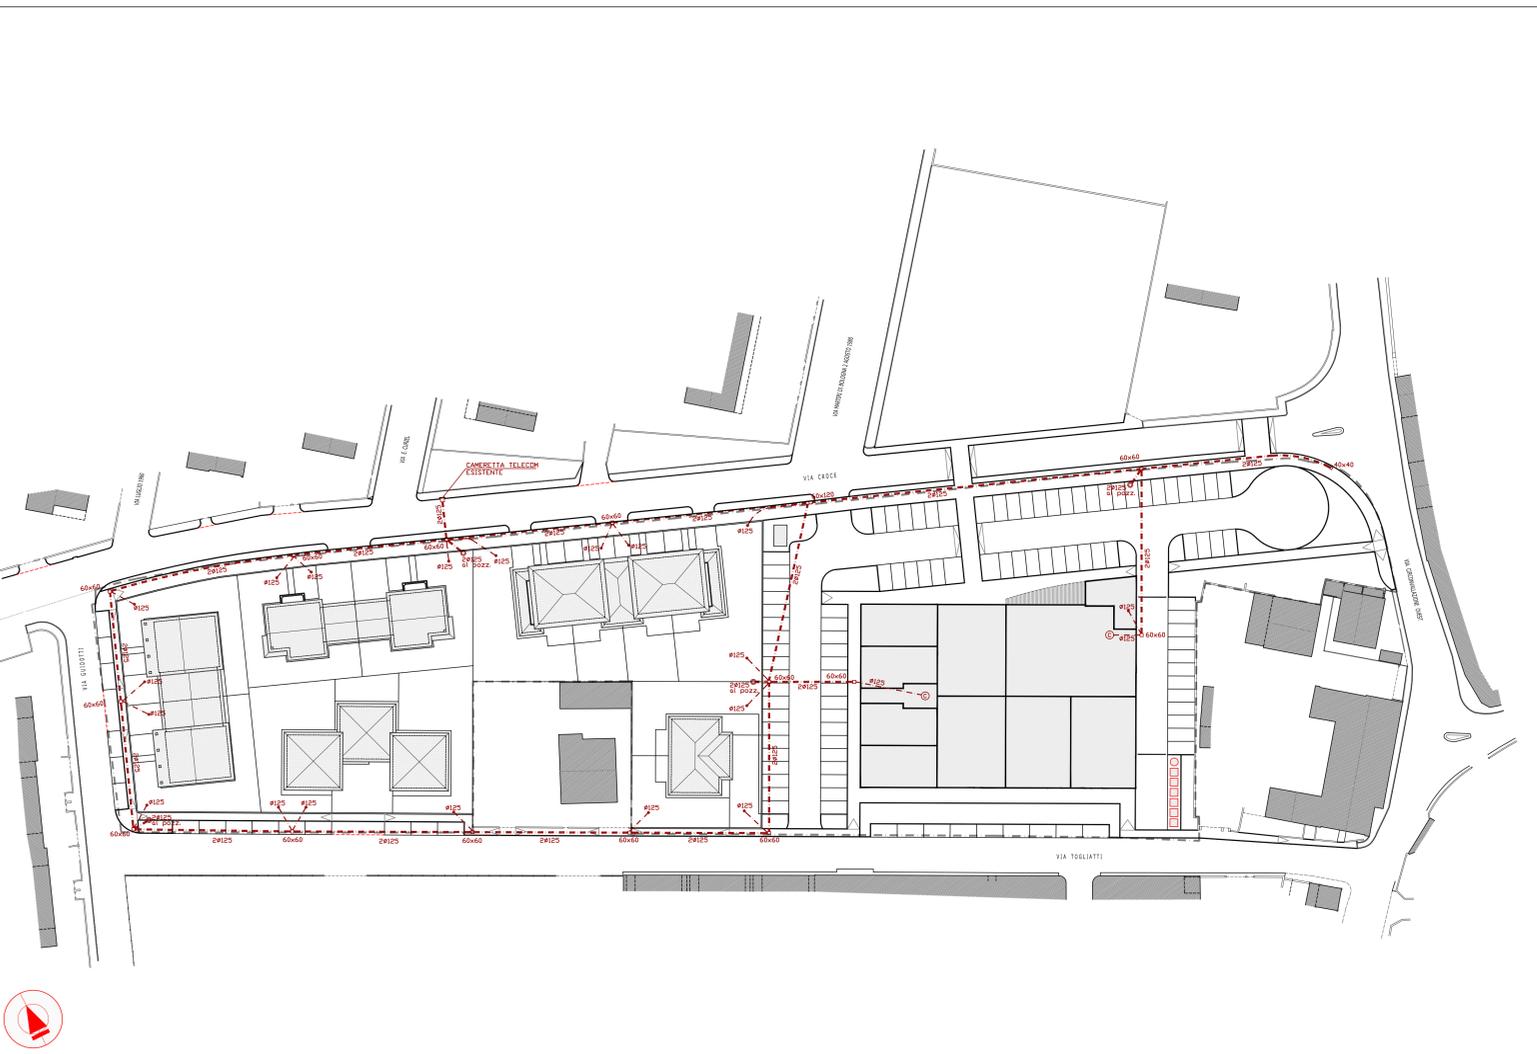


STATO APPROVATO - Schema rete telefonica

scala 1:500

PIANO DI RECUPERO "ARU P.R. 14" - STATO DI VARIANTE

LEGENDA	
Simboli	Descrizione
---	TUBO TELECOM IN PVC DIAM. 125 MM. PROFONDITA' CM. 60 CON ALL'INTERNO UN FILO DI NYOFIL DI 3 MM. PER IL TRAINO
□	POZZETTO IN CEMENTO RINFIANCATO IN CALCESTRUZZO + CHIUSINO IN GHISA
⊙	COLONNINA DI DISTRIBUZIONE TELEFONICA DA ESTERNO PER POSA SU BASAMENTO IN C.A. IN AREE PEDONALI
⊙	ARMADIETTO DI DISTRIBUZIONE TELEFONICA TIPO C PER POSA INCASSATA
•	ALLACCIO FUTURO UTENTE

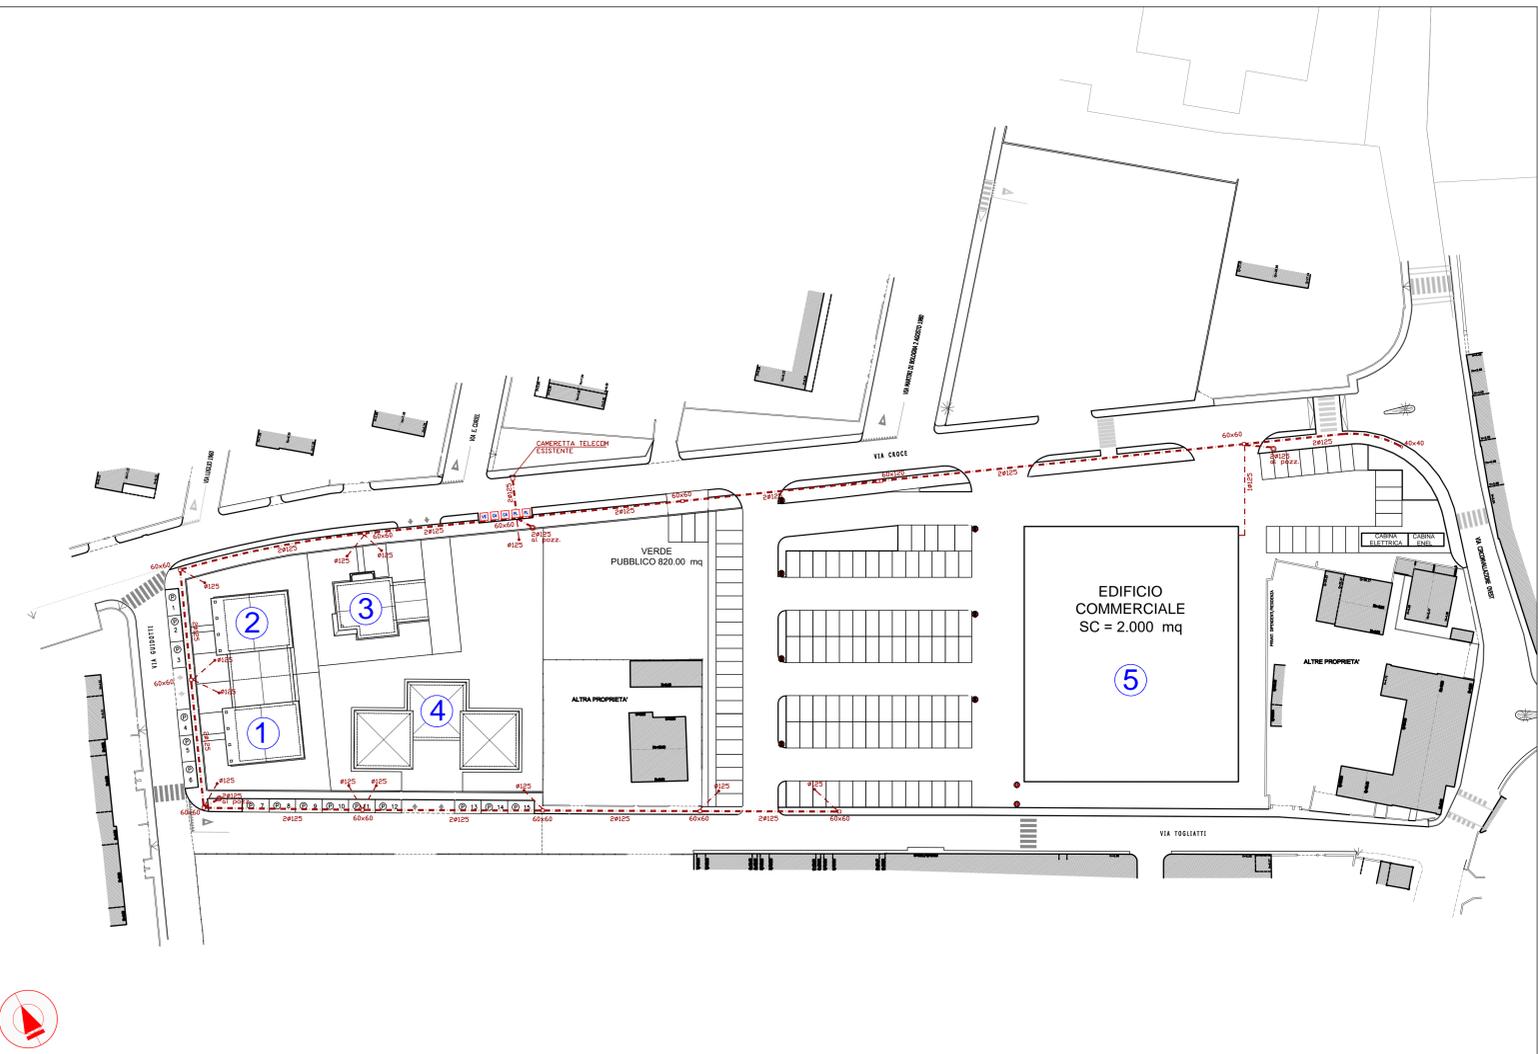

VARIANTE al P.U.A. - Schema rete telefonica

scala 1:500

studio tecnico magnani 1977
Via Gonzaga 8 42016 Guastalla RE tel 0522 626403 fax 0522 218116 info@studiotecnicomagnani.it www.studiotecnicomagnani.com

oggetto: VARIANTE al Piano di recupero "ARU PR 14"
committente: IMMOBILIARE TIZIANO TRE S.R.L.
località: Via Croce Luzzara (RE)
data: Luglio 2022

Rete telefonica Tav. 9

Planimetria Stato Approvato scala 1:500
Planimetria Variante scala 1:500

progettista: Arch. Emiliano Magnani