


### Legenda

Comune di Luzzara

- Sistema della fruizione**
  - Darsena turistica
  - Orti per anziani
  - Parking - servizi ricreativi
  - Pesca sportiva - Servizi ricreativi
  - Verde di arredo
- Percorsi di fruizione**
  - Percorso naturalistico
  - Pista ciclopedonale
  - Viabilità mista
- Sistema naturale**
  - Rinaturazione tracciato Crostolina
  - Oasi naturale Le Spiagge di San Simeone
  - A.R.E. Golena di Luzzara
  - Fascia di ambientazione di Viale Po
  - Oasi "Belgrado-Fogarino" - Zone umide
  - Oasi naturale Bagnacane
  - Bugno
  - Il Pennello
  - Fasce arboree esistenti
  - Altre aree semi-naturali esistenti
  - Argini intergolena
- Corso principale del Po**
- ZPS - Golena del Po di Gualtieri, Guastalla e Luzzara**

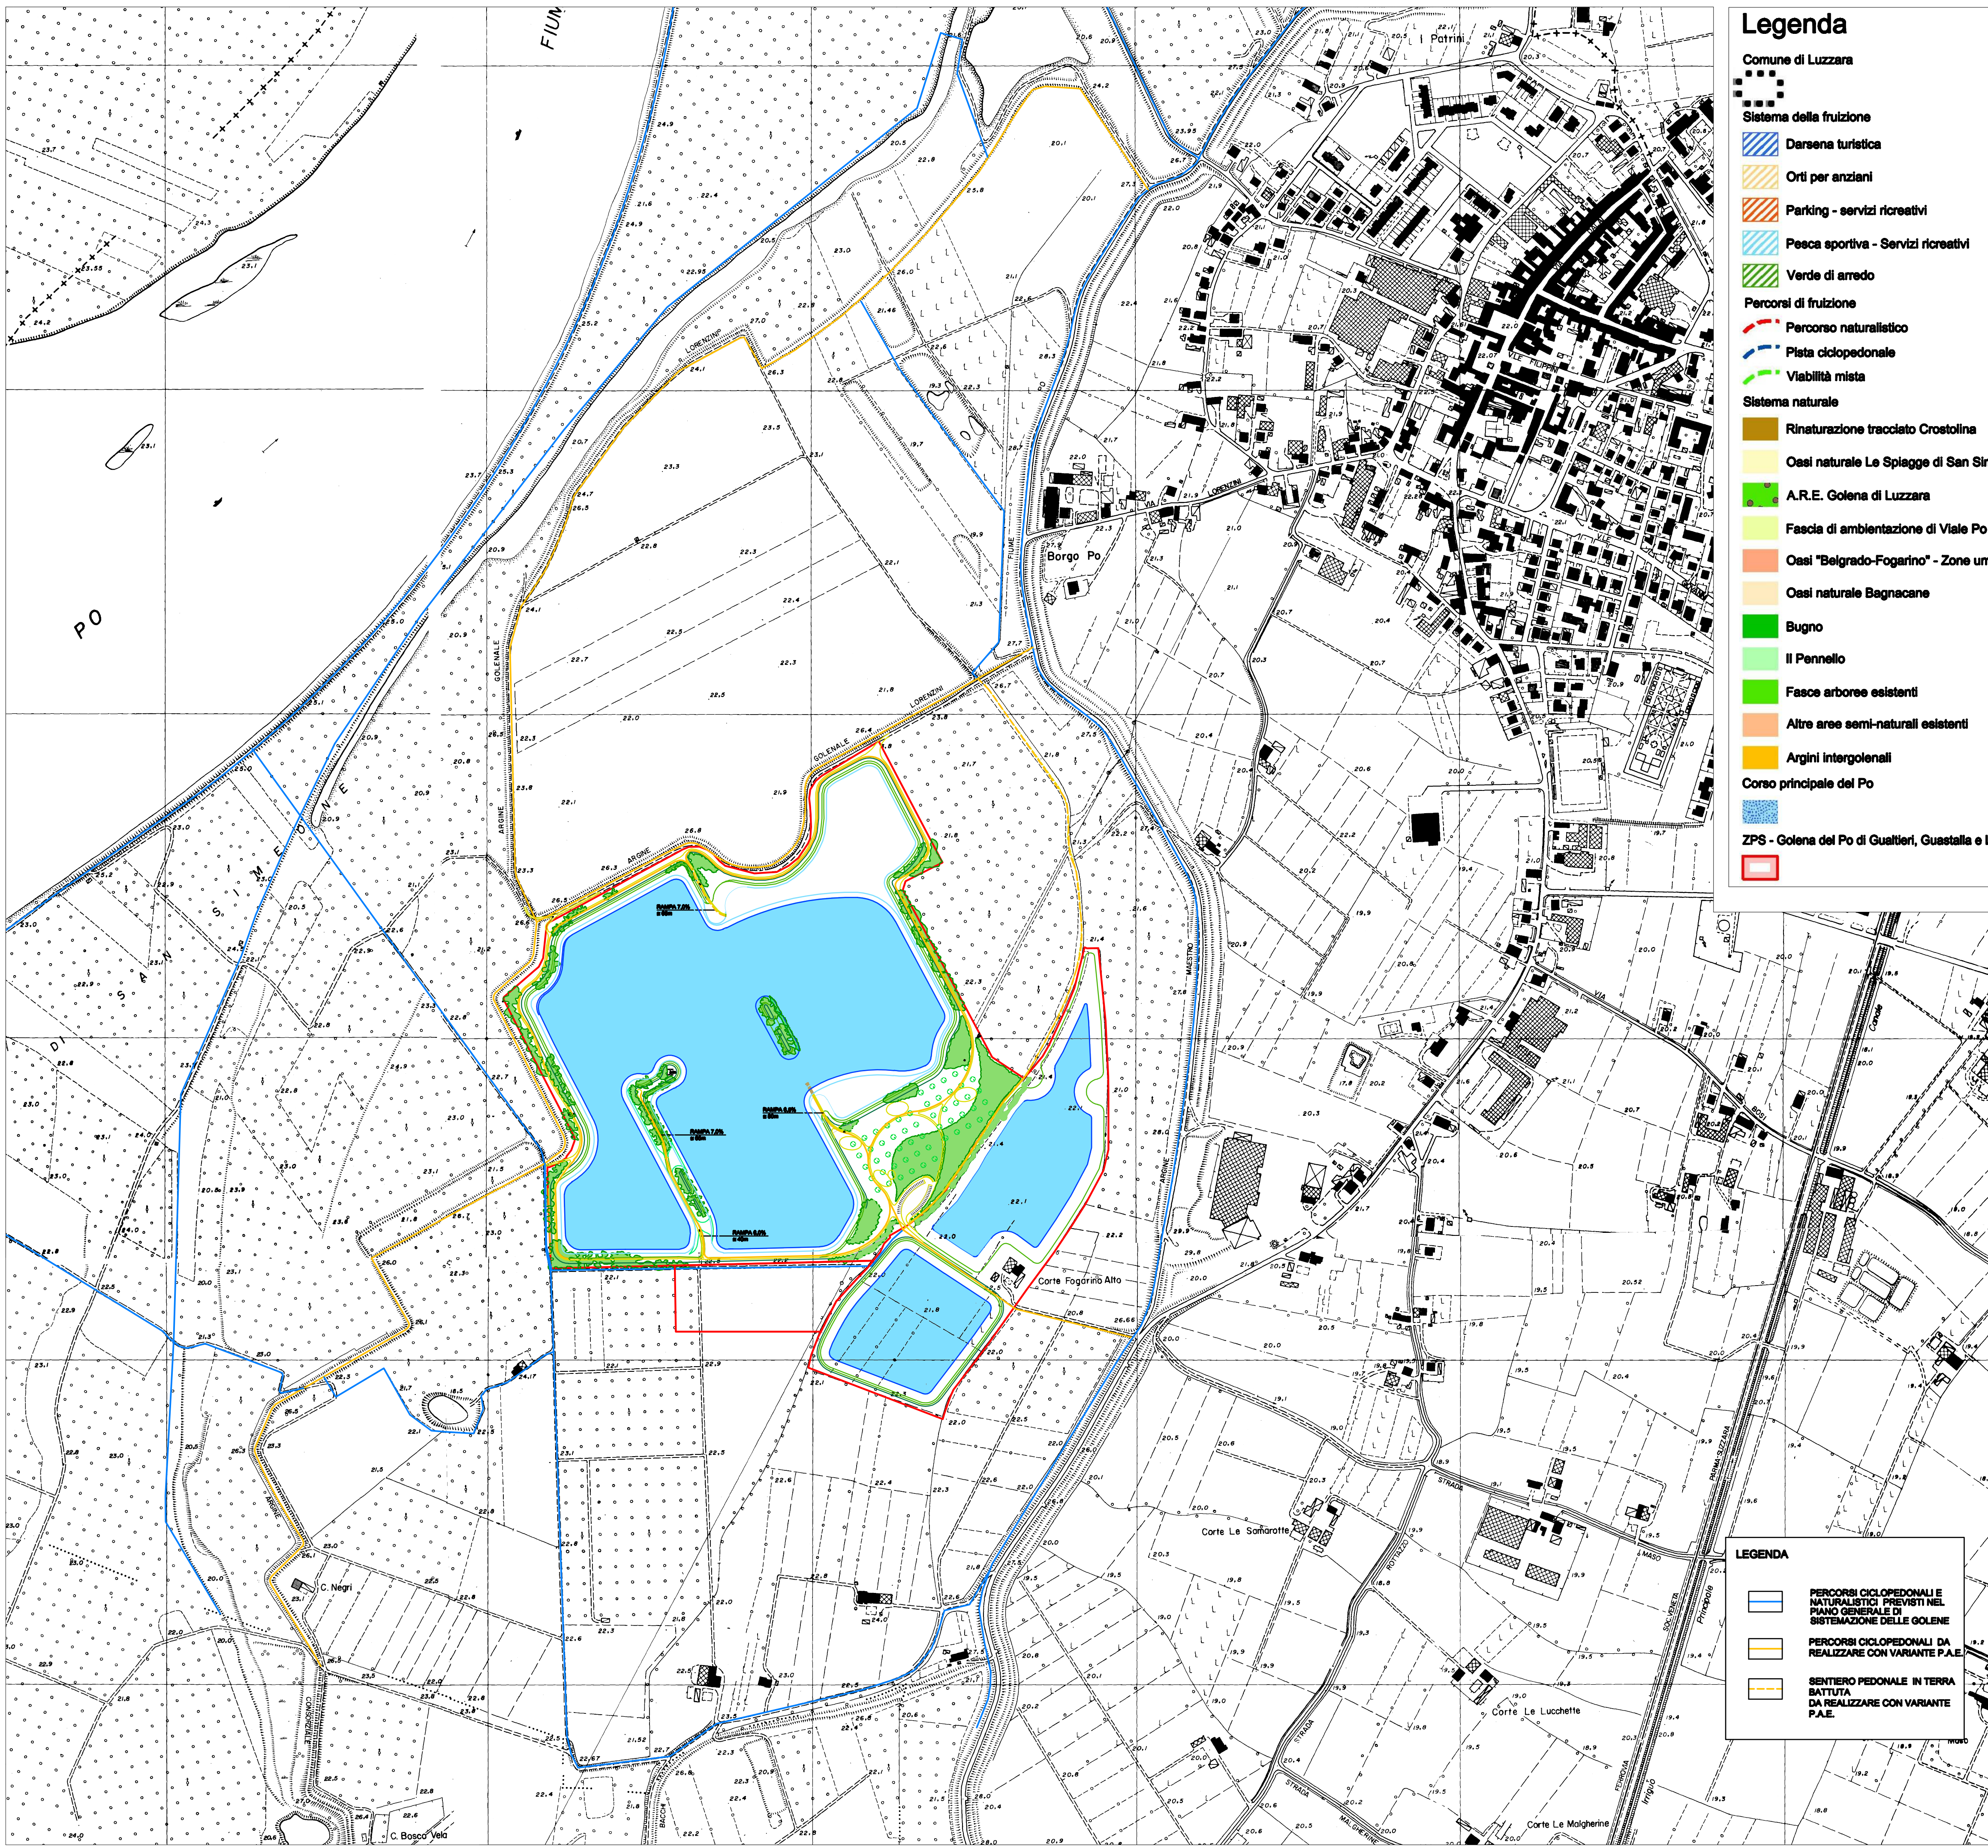


### LEGENDA

- PERCORSI CICLOPEDONALI E NATURALISTICI PREVISTI NEL PIANO GENERALE DI SISTEMAZIONE DELLE GOLENE
- PERCORSI CICLOPEDONALI DA REALIZZARE CON VARIANTE P.A.E.
- SENTIERO PEDONALE IN TERRA BATTUTA DA REALIZZARE CON VARIANTE P.A.E.

## COMUNE DI LUZZARA PROVINCIA DI REGGIO EMILIA

VARIANTE GENERALE AL PIANO COMUNALE DELLE  
ATTIVITA' ESTRATTIVE IN ADEGUAMENTO ALLA VARIANTE  
GENERALE 2002 AL P.I.A.E. DELLA PROVINCIA DI REGGIO EMILIA

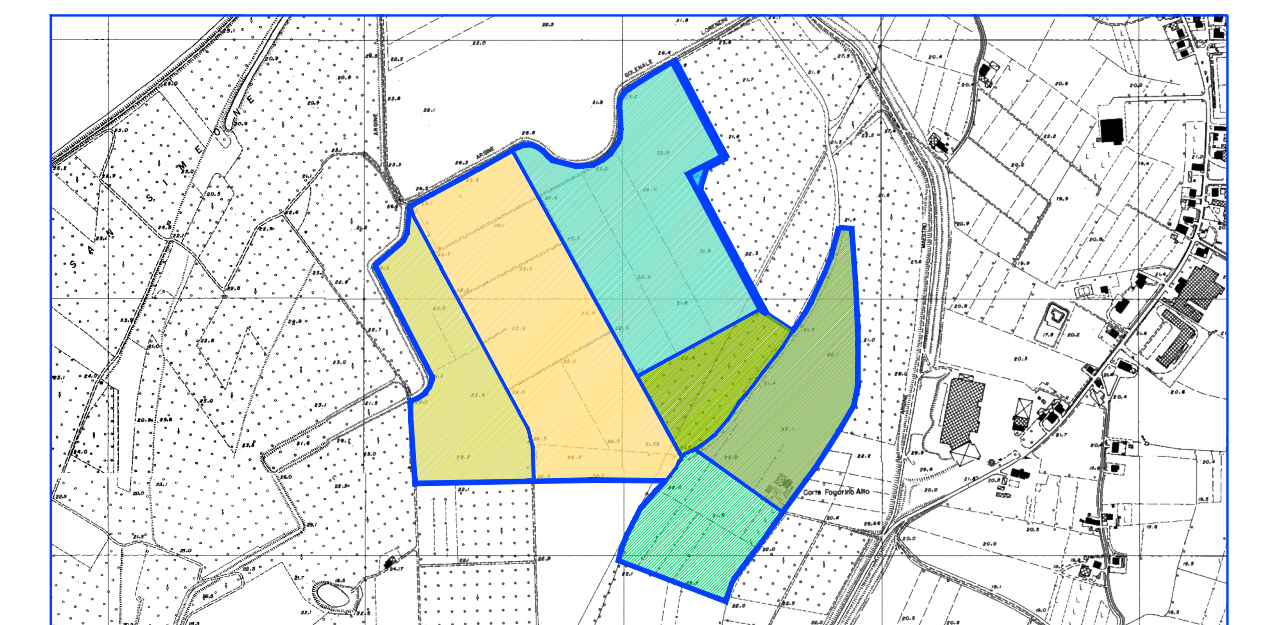

**PROGETTAZIONE GENERALE**  
STUDIO BININI - ARCHITETTI & INGEGNERI ASSOCIATI  
Ing. Tiziano Binini  
Arch. Silvio Binini  
Arch. Marco Dentì  
Ing. Isabella Caltì

**CONSULENZA GEOLOGICA E GEOTECNICA**  
Dott. Geol. Roberto Farolfi  
GEOLOG S.R.L.  
v. Emilia all'Argoglio, 14  
Poggio Emilia

**CONSULENZA PROGETTAZIONE FORESTALE**  
Dott. Luca Fiori, Paolo Rinaldi  
v. Palestro, 20  
Poggio Emilia

### PRIMA VARIANTE SPECIFICA

ELABORATI DI PROGETTO	Tavola
PLANIMETRIA DI TRACCIAMENTO CON PERCORSI LIMITROFI E DI ACCESSO	<b>P.10.VAR</b>
01 Variante	Scale 1:2.000
00 Emissione	Settembre 2009
	Febbraio 2005