



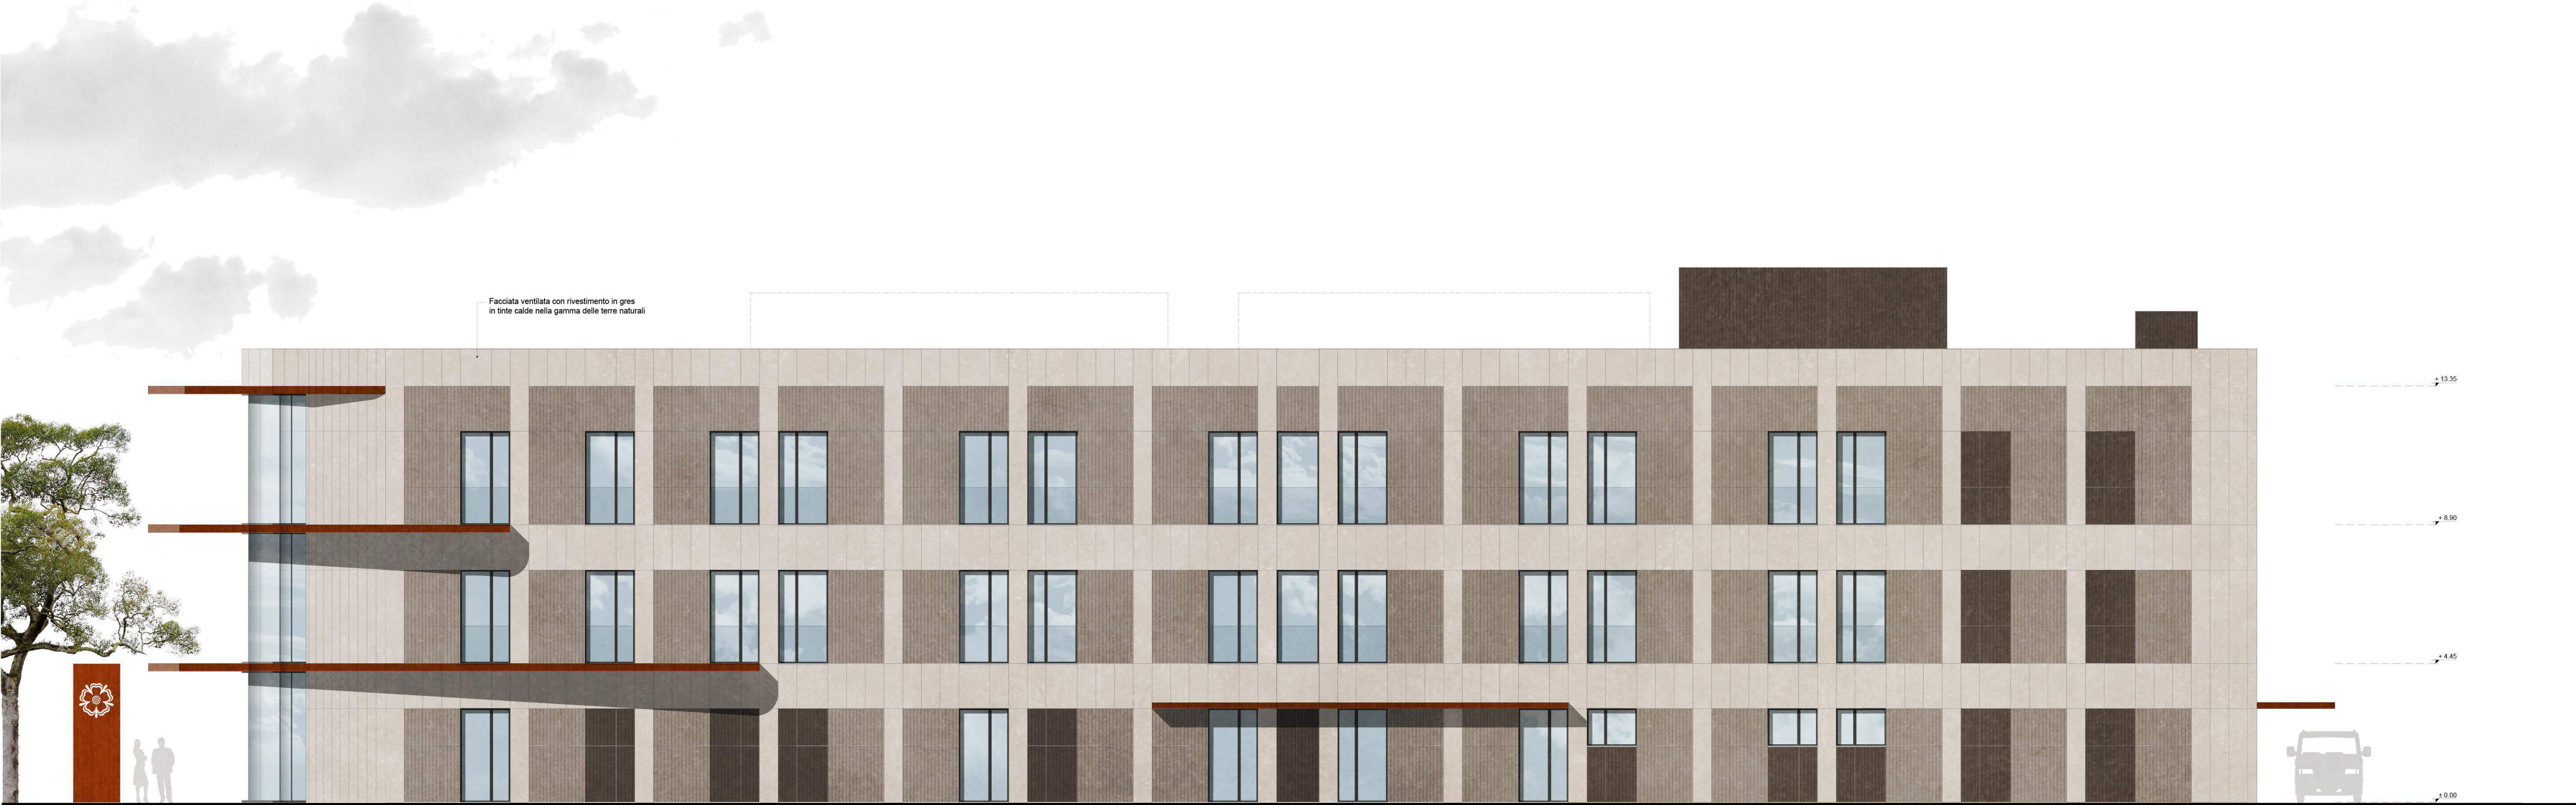

Prospetto Nord-Est - scala 1:100

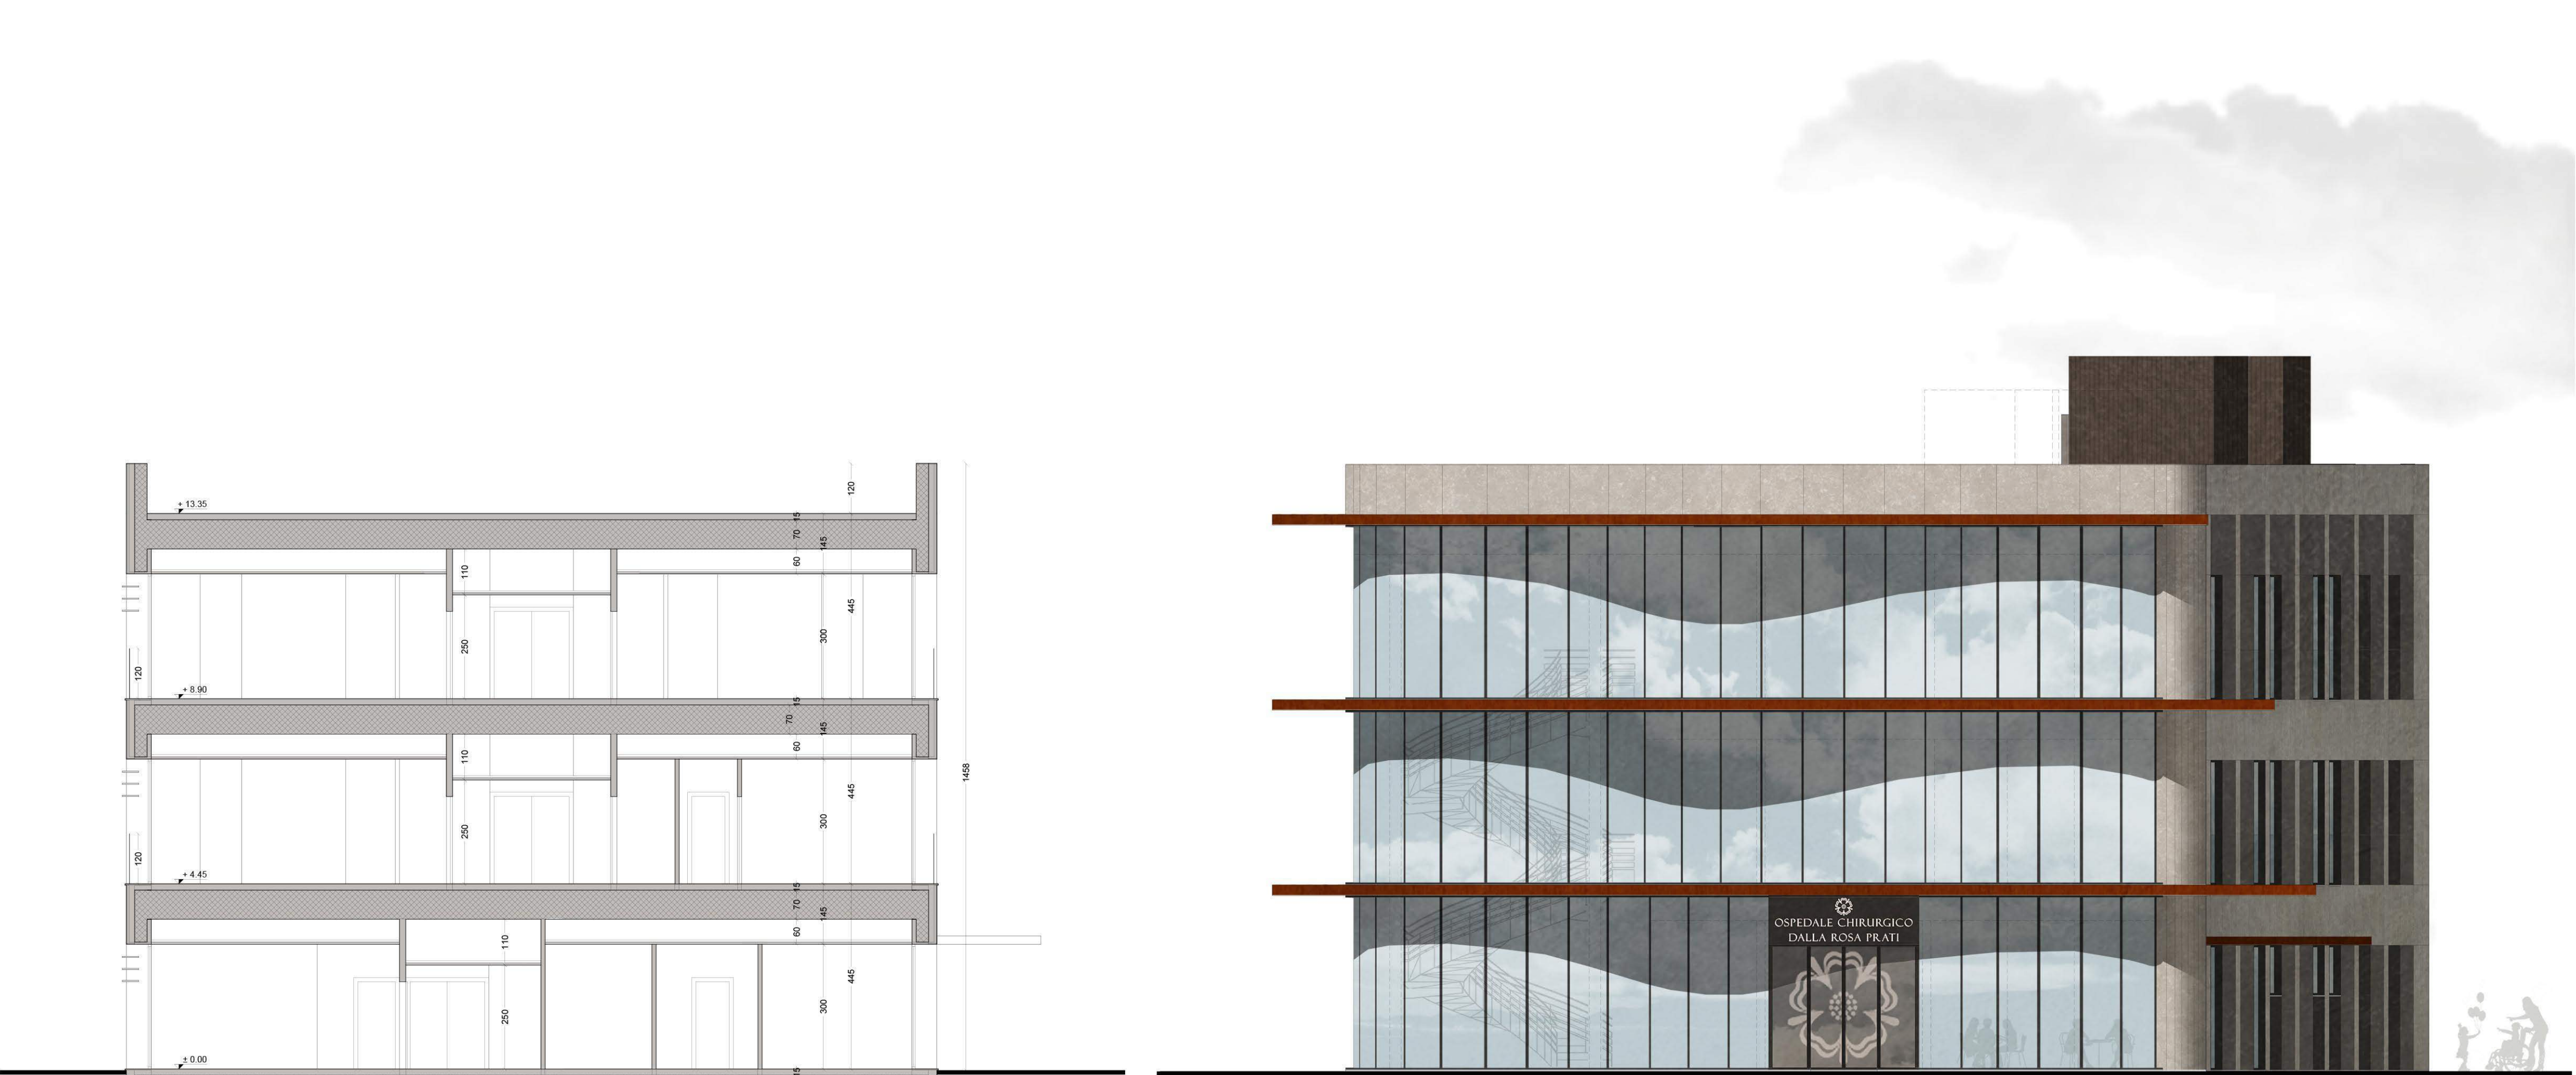

Sezione A - scala 1:100

Prospetto Sud-Est - scala 1:100

Comune di Montechiarugolo

Nuovo Ospedale Chirurgico Privato
via Montepelato Nord, Monticelli Terme - Parma

Committente: Terme di Monticelli S.p.A

Autorizzazione Edilizia con Procedimento Unico
ex art. 53 L.R. 24/2017

Maggio 2026

TAV. A04a INTEGRAZIONE 03

PROGETTO ARCHITETTONICO

Prospetti e sezioni.
scala 1:100



PROGETTO ARCHITETTONICO

Dott. Ing. ANDREA MAGGIORELLI

Albo ingegneri di Parma n° 1249
Strada Cavour 29 - Parma 43121

Questo elaborato è di proprietà riservata e non può essere utilizzato diversamente dagli scopi per cui è stato fornito. La sua riproduzione parziale o integrale deve essere autorizzata dai legittimi proprietari in forma scritta.