


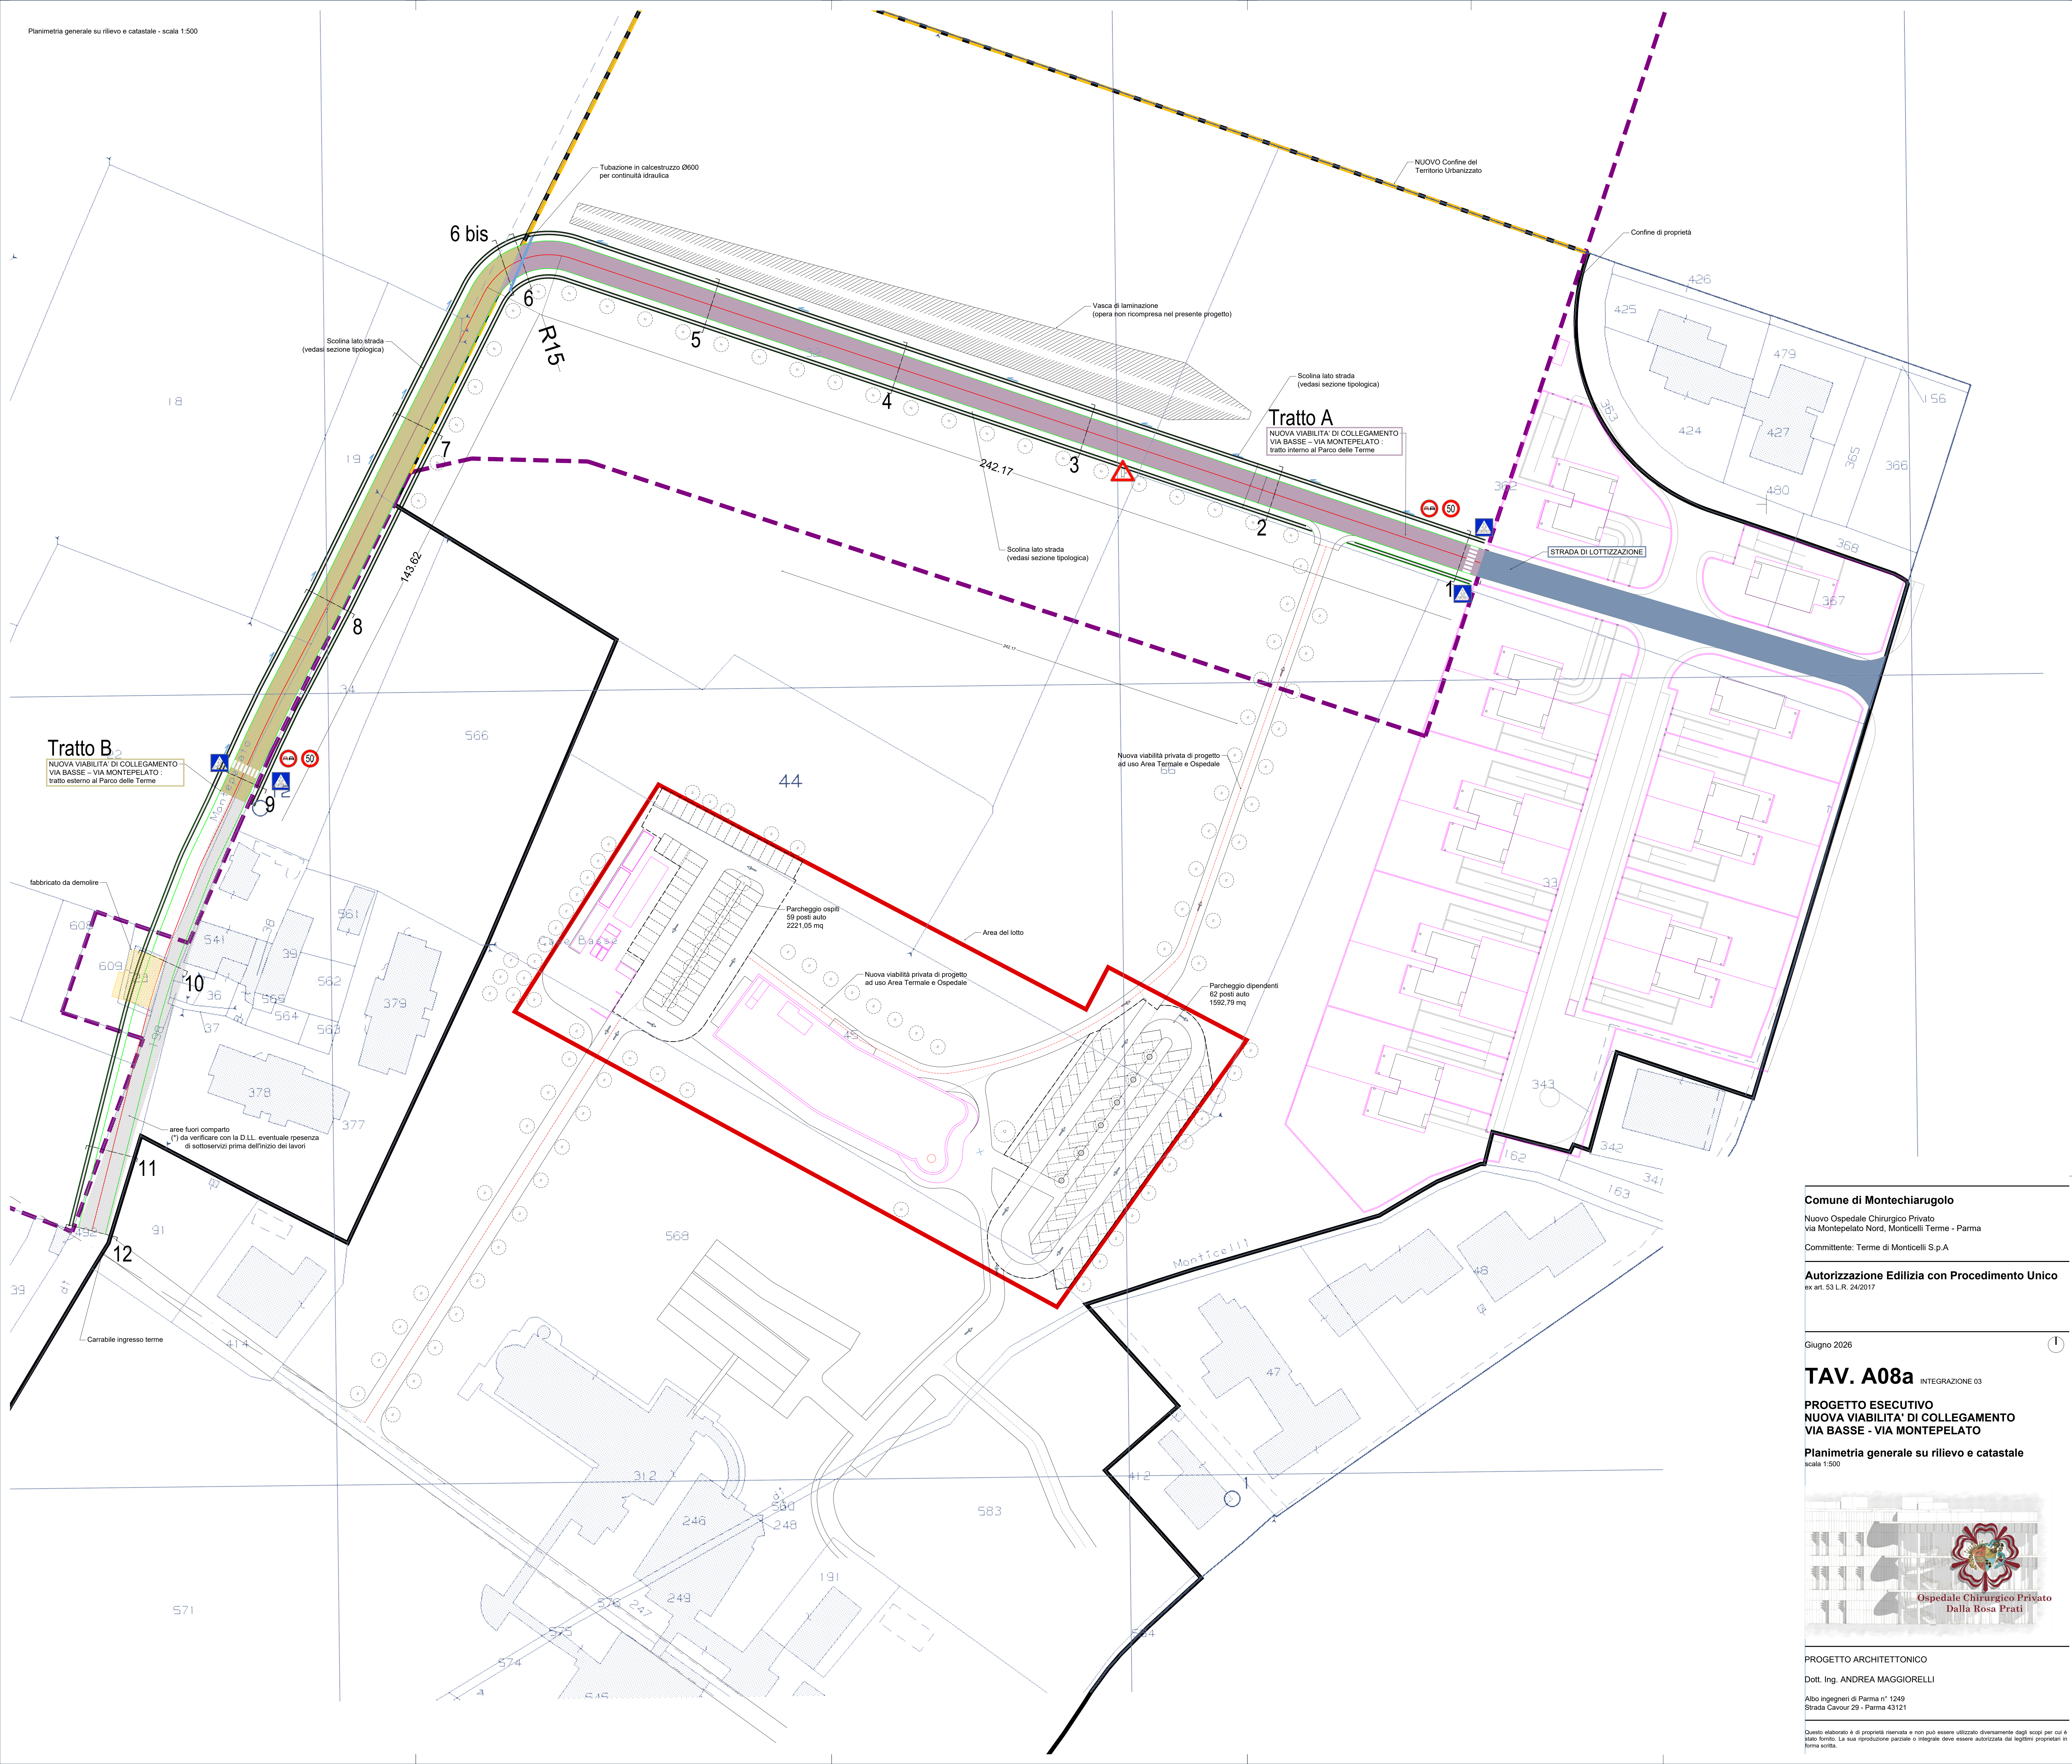

Comune di Montechiarugolo

Nuovo Ospedale Chirurgico Privato
via Montepelato Nord, Monticelli Terme - Parma

Committente: Terme di Monticelli S.p.A


Autorizzazione Edilizia con Procedimento Unico
ex art. 53 L.R. 24/2017

Giugno 2026

TAV. A08a INTEGRAZIONE 03

PROGETTO ESECUTIVO
NUOVA VIABILITA' DI COLLEGAMENTO
VIA BASSE - VIA MONTEPELATO

Planimetria generale su rilievo e catastale
scala 1:500

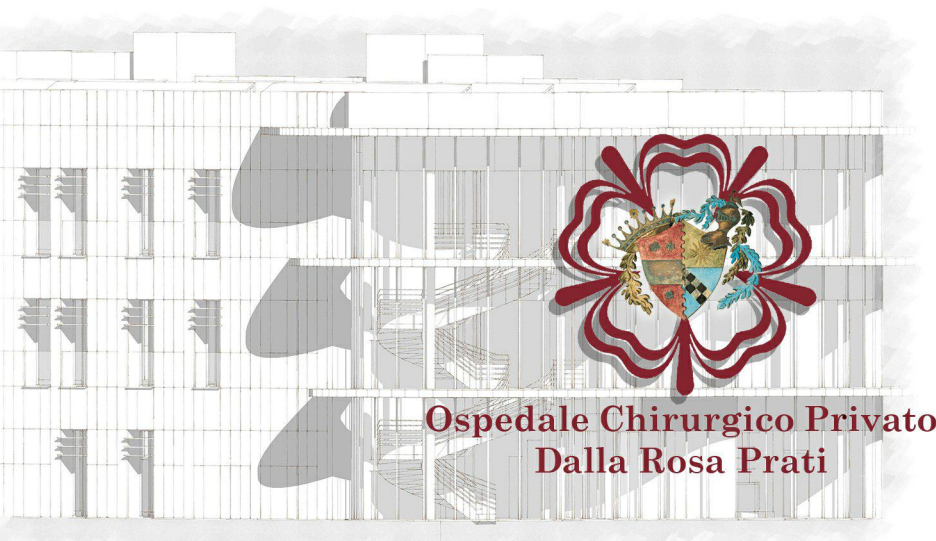

PROGETTO ARCHITETTONICO

Dott. Ing. ANDREA MAGGIORELLI

Albo ingegneri di Parma n° 1249
Strada Cavour 29 - Parma 43121

Questo elaborato è di proprietà riservata e non può essere utilizzato diversamente dagli scopi per cui è stato fornito. La sua riproduzione parziale o integrale deve essere autorizzata dai legittimi proprietari in forma scritta.