



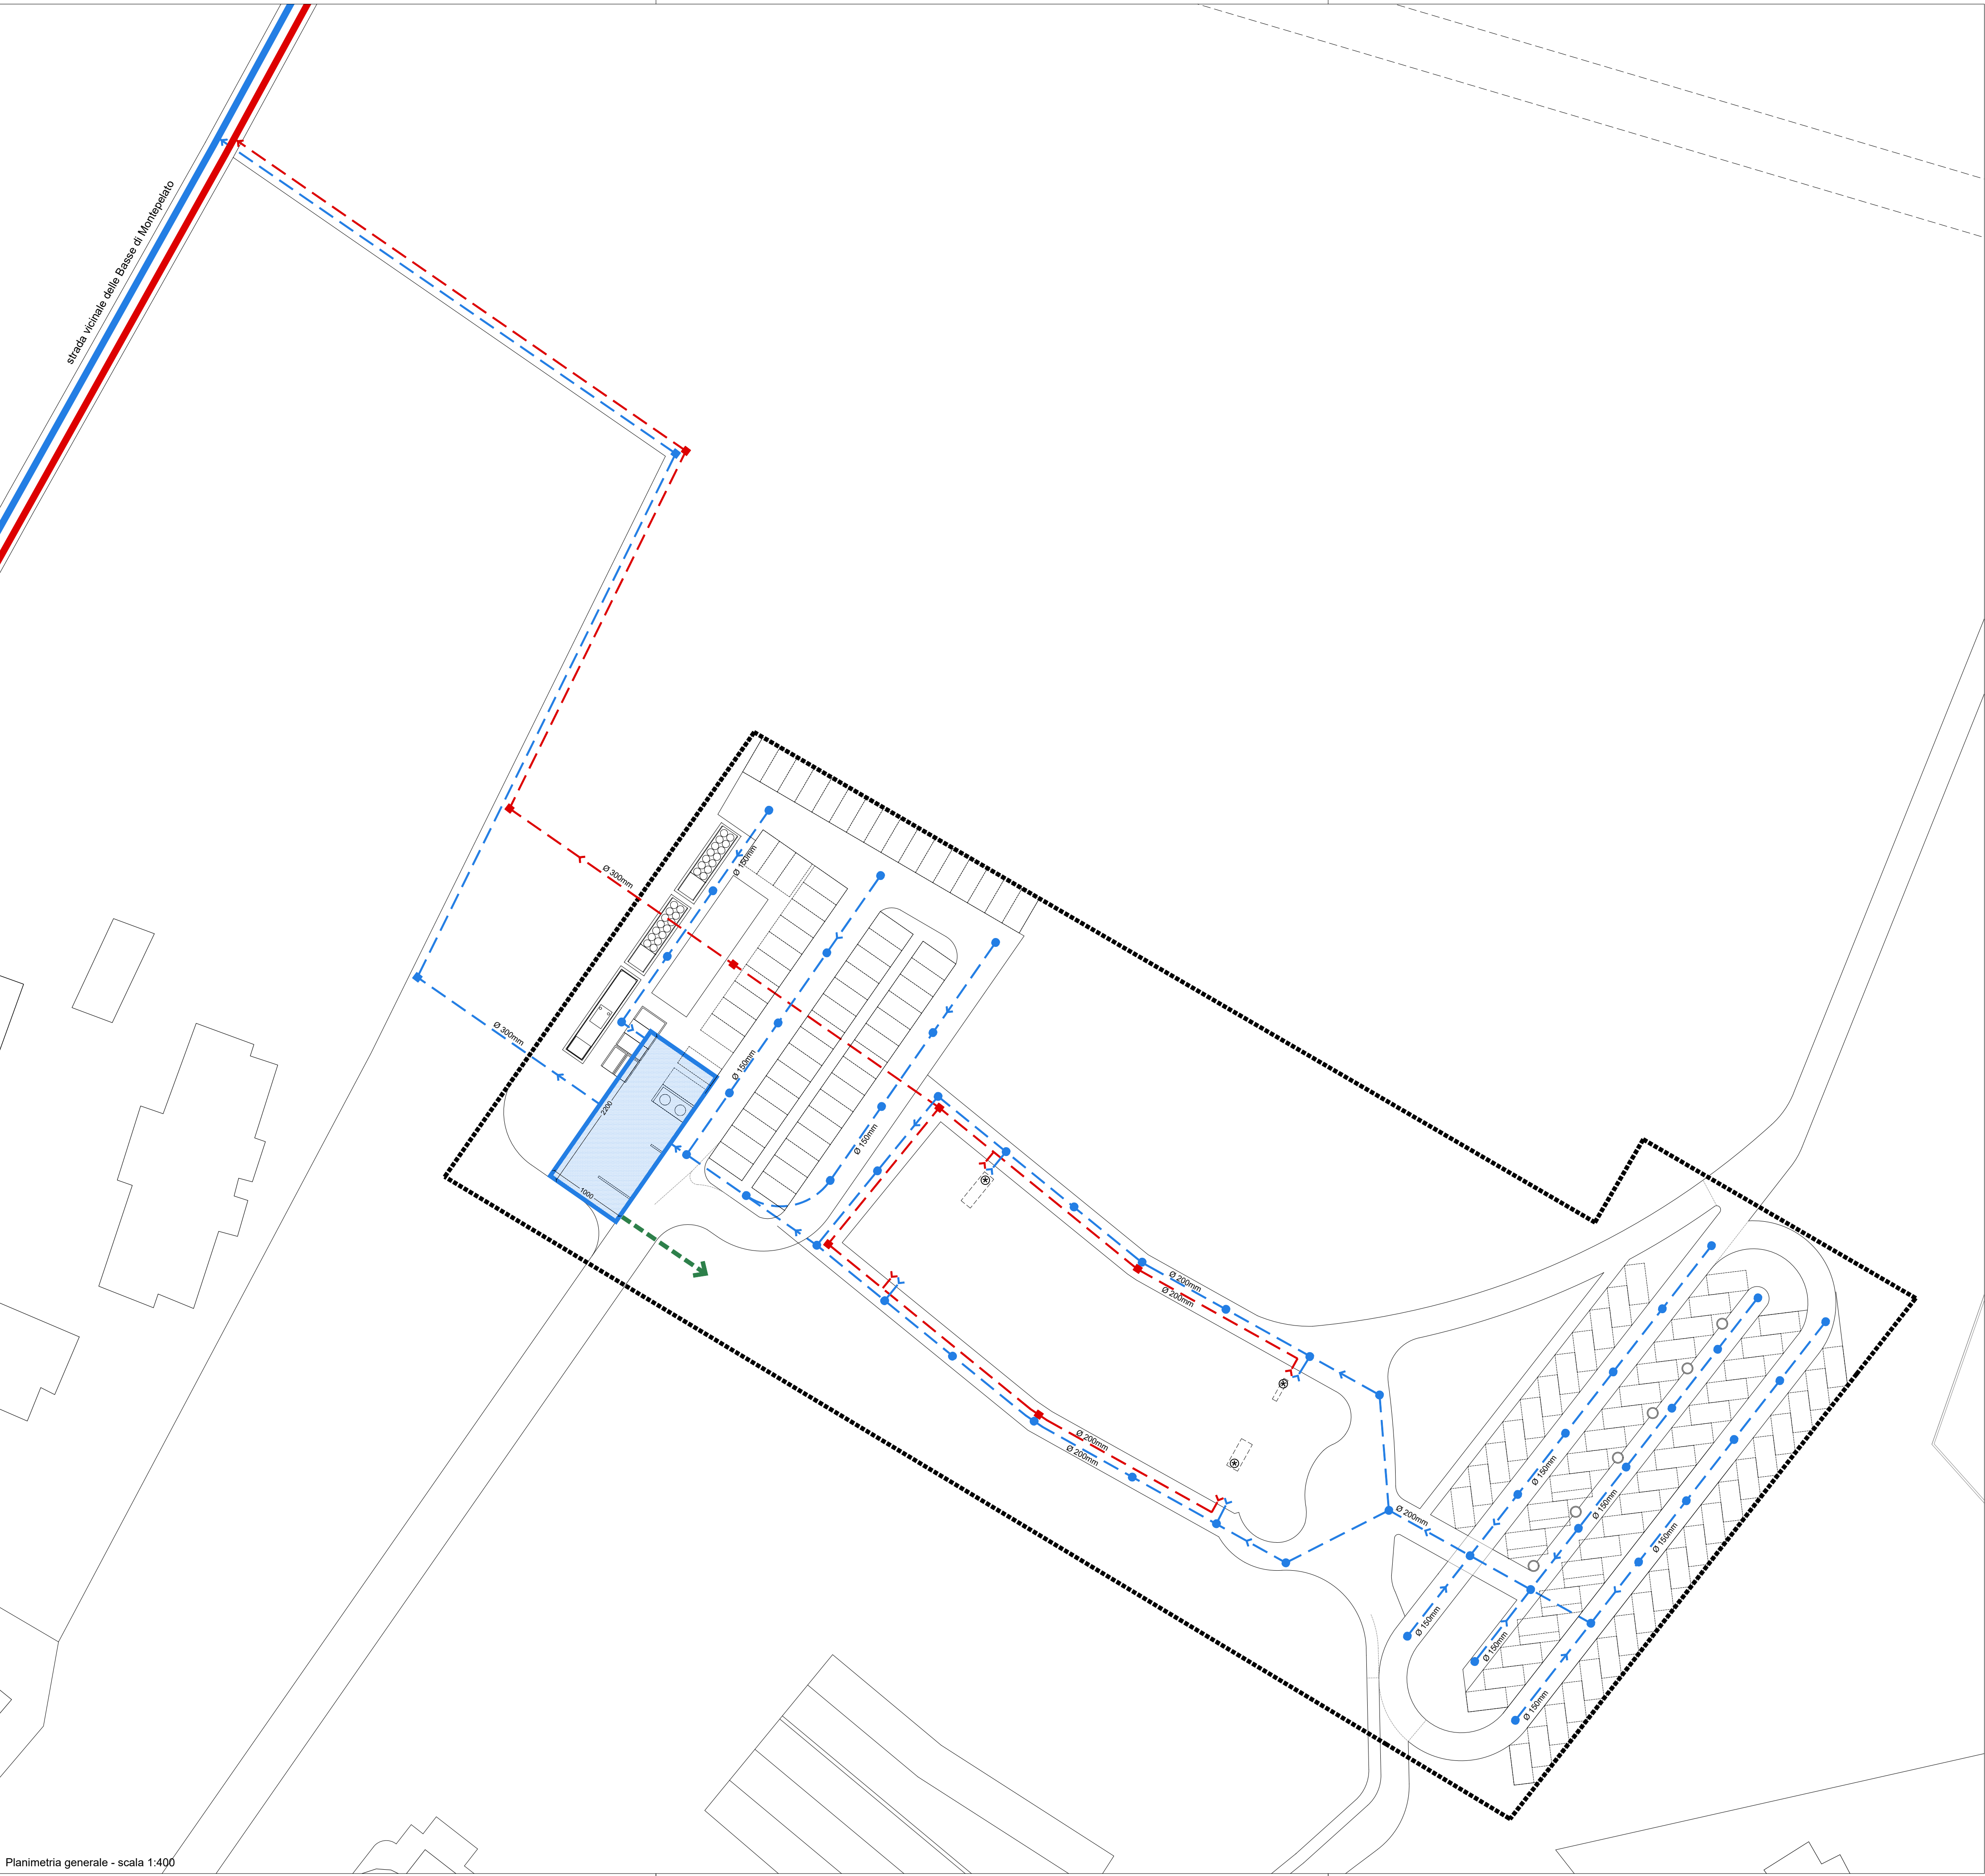


Planimetria generale - scala 1:400

- Legenda**
- Fogna nera esistente
 - Fogna bianca esistente
 - Linea acque nere di progetto
 - Linea acque bianche di progetto
 - Pozzetto di ispezione acque nere
 - Pozzetto di ispezione acque bianche
 - Caditoia e pozzetto di ispezione acque bianche
 - Vasca di laminazione da 250mc circa
 - Preso per l'impianto di irrigazione con acqua di recupero dalla vasca di laminazione
 - Colonne discendenti dai cavedi impianti

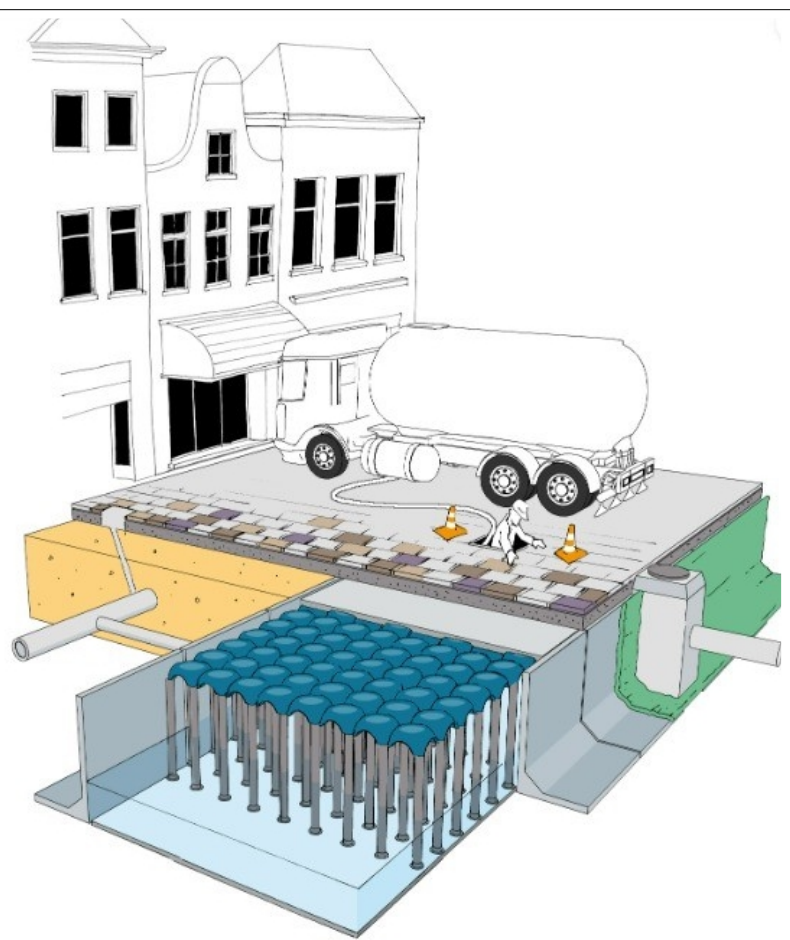

Schema di realizzazione della vasca di laminazione

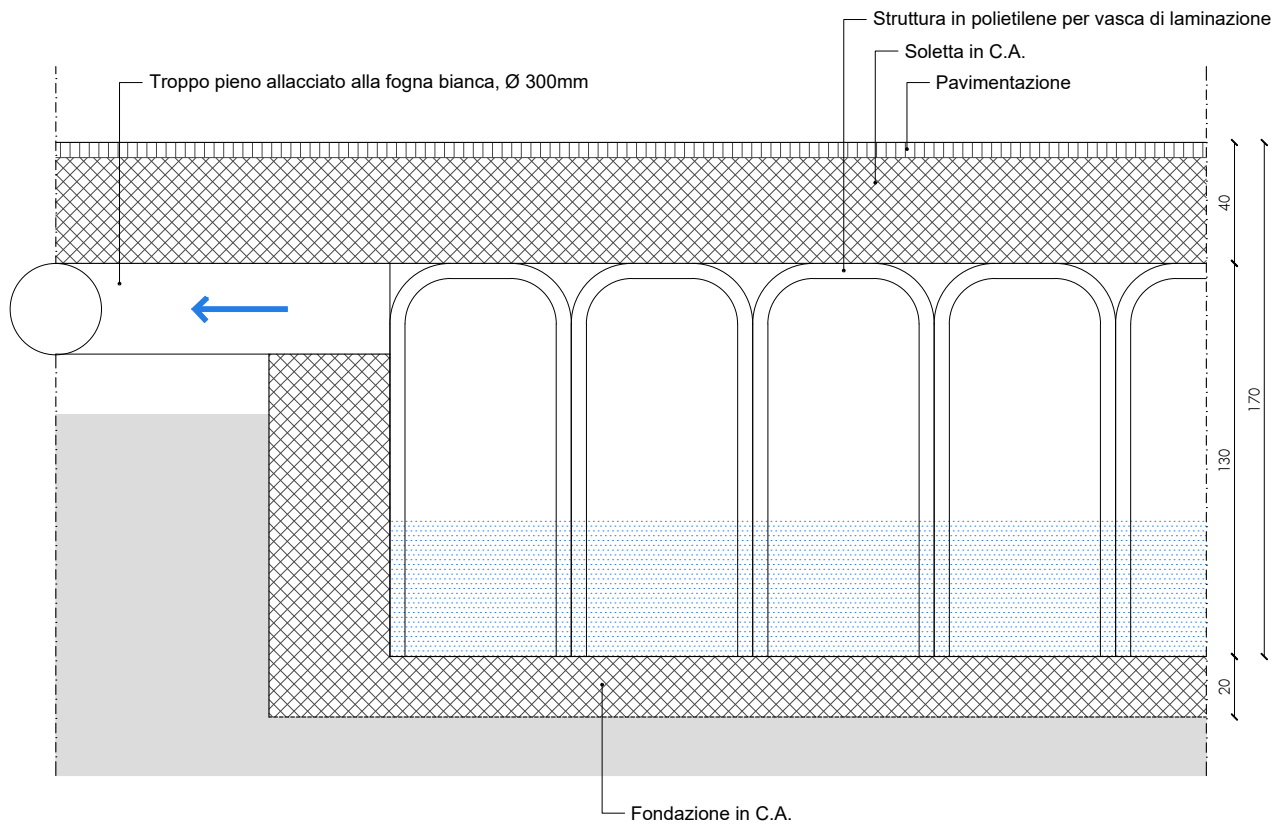

Dettaglio della vasca di laminazione - scala 1:25

Comune di Montechiarugolo

Nuovo Ospedale Chirurgico Privato
via Montepelato Nord, Monticelli Terme - Parma

Committente: Terme di Monticelli S.p.A

Autorizzazione Edilizia con Procedimento Unico

ex art. 53 L.R. 24/2017

Gennaio 2026


TAV. I01

INTEGRAZIONE 02

PROGETTO RETE ACQUE REFLUE DOMESTICHE E METEORICHE

Planimetria generale e dettaglio vasca di laminazione

scala 1:400 - 1:25

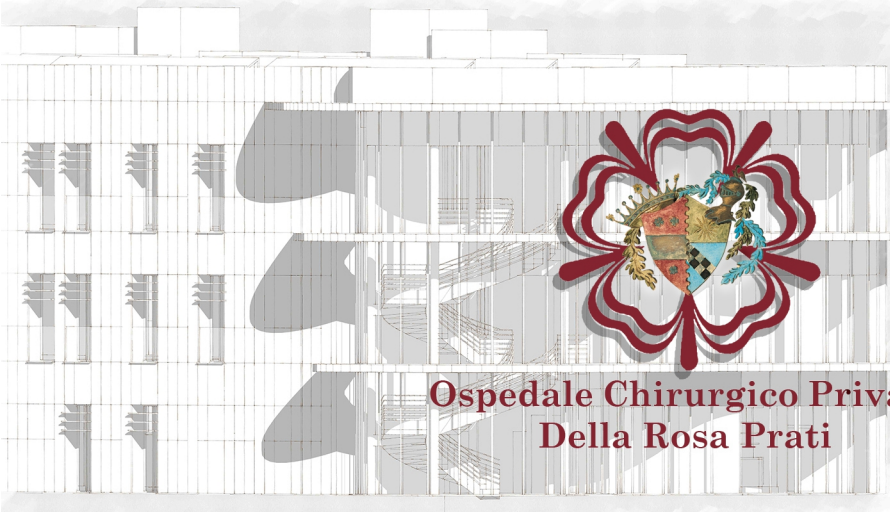

PROGETTO ARCHITETTONICO

Dott. Ing. ANDREA MAGGIORELLI

Albo ingegneri di Parma n° 1249
Strada Cavour 29 - Parma 43121

Questo elaborato è di proprietà riservata e non può essere utilizzato diversamente dagli scopi per cui è stato fornito. La sua riproduzione parziale o integrale deve essere autorizzata dai legittimi proprietari in forma scritta.