




Polo estrattivo G5 - Subambiti estrattivi "Molino di sopra" e "Molino di Mezzo"

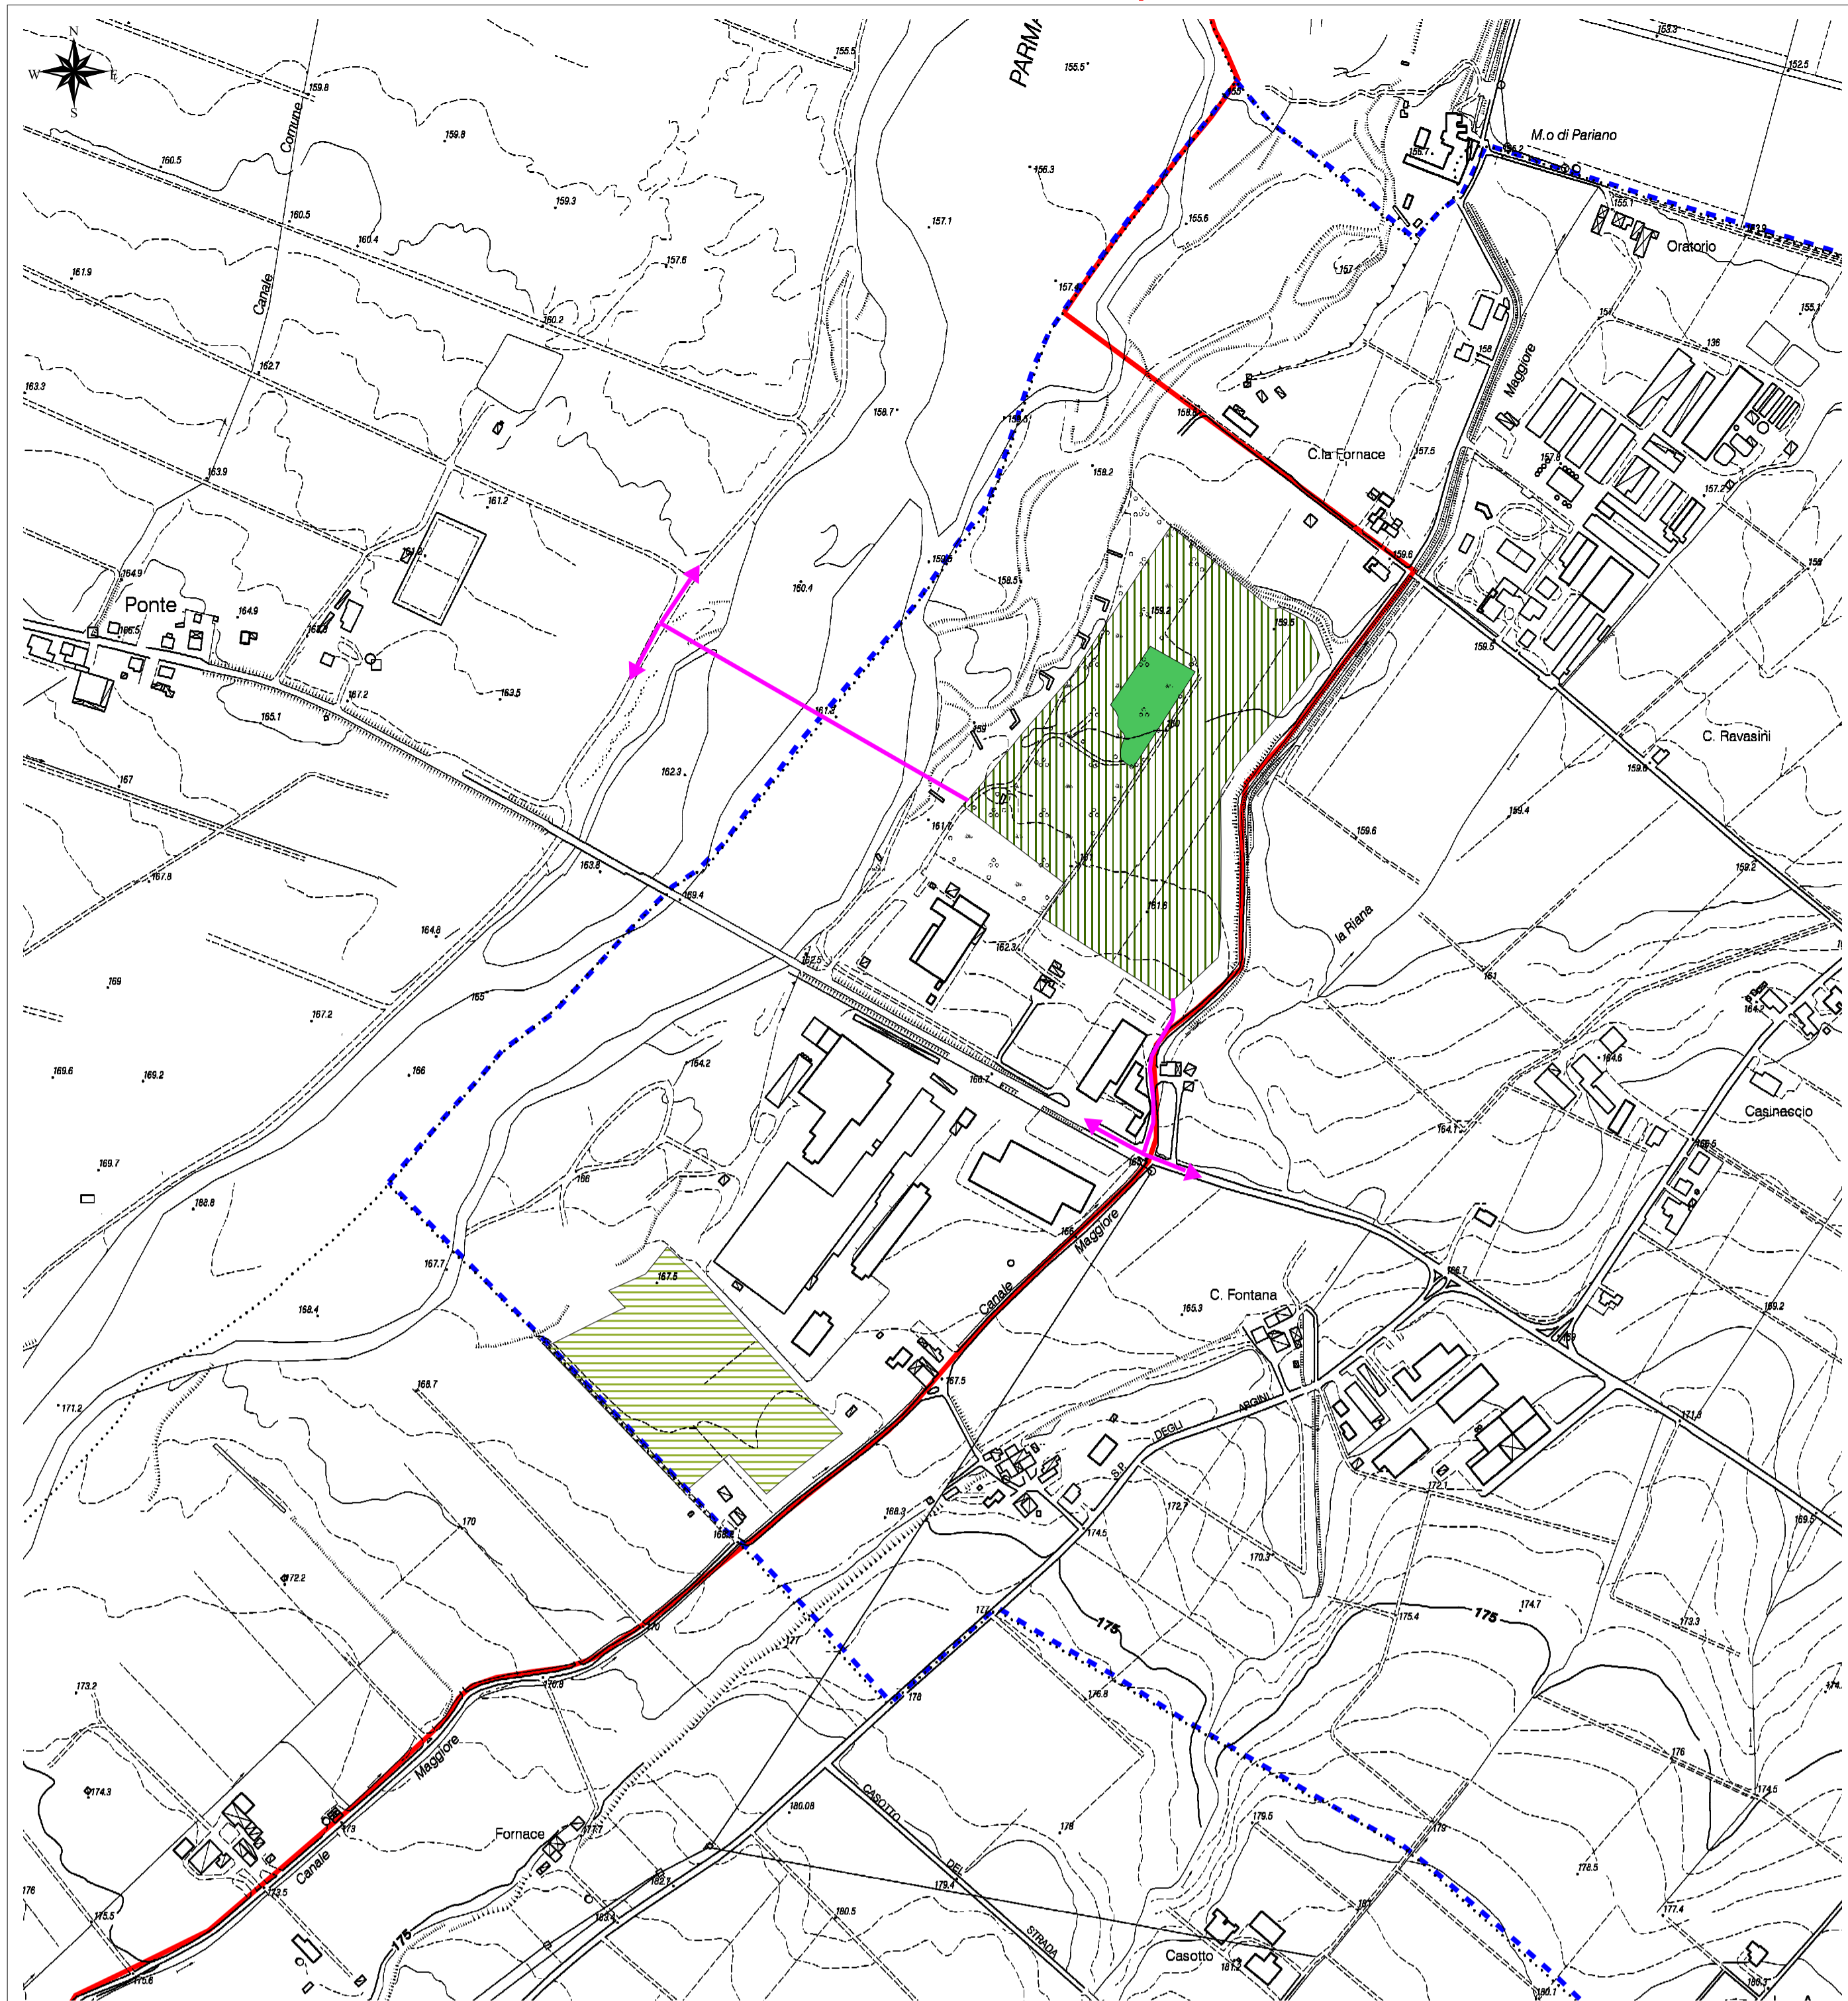

Polo estrattivo G6 - Ambito estrattivo "Ca Campagna/Boschi"

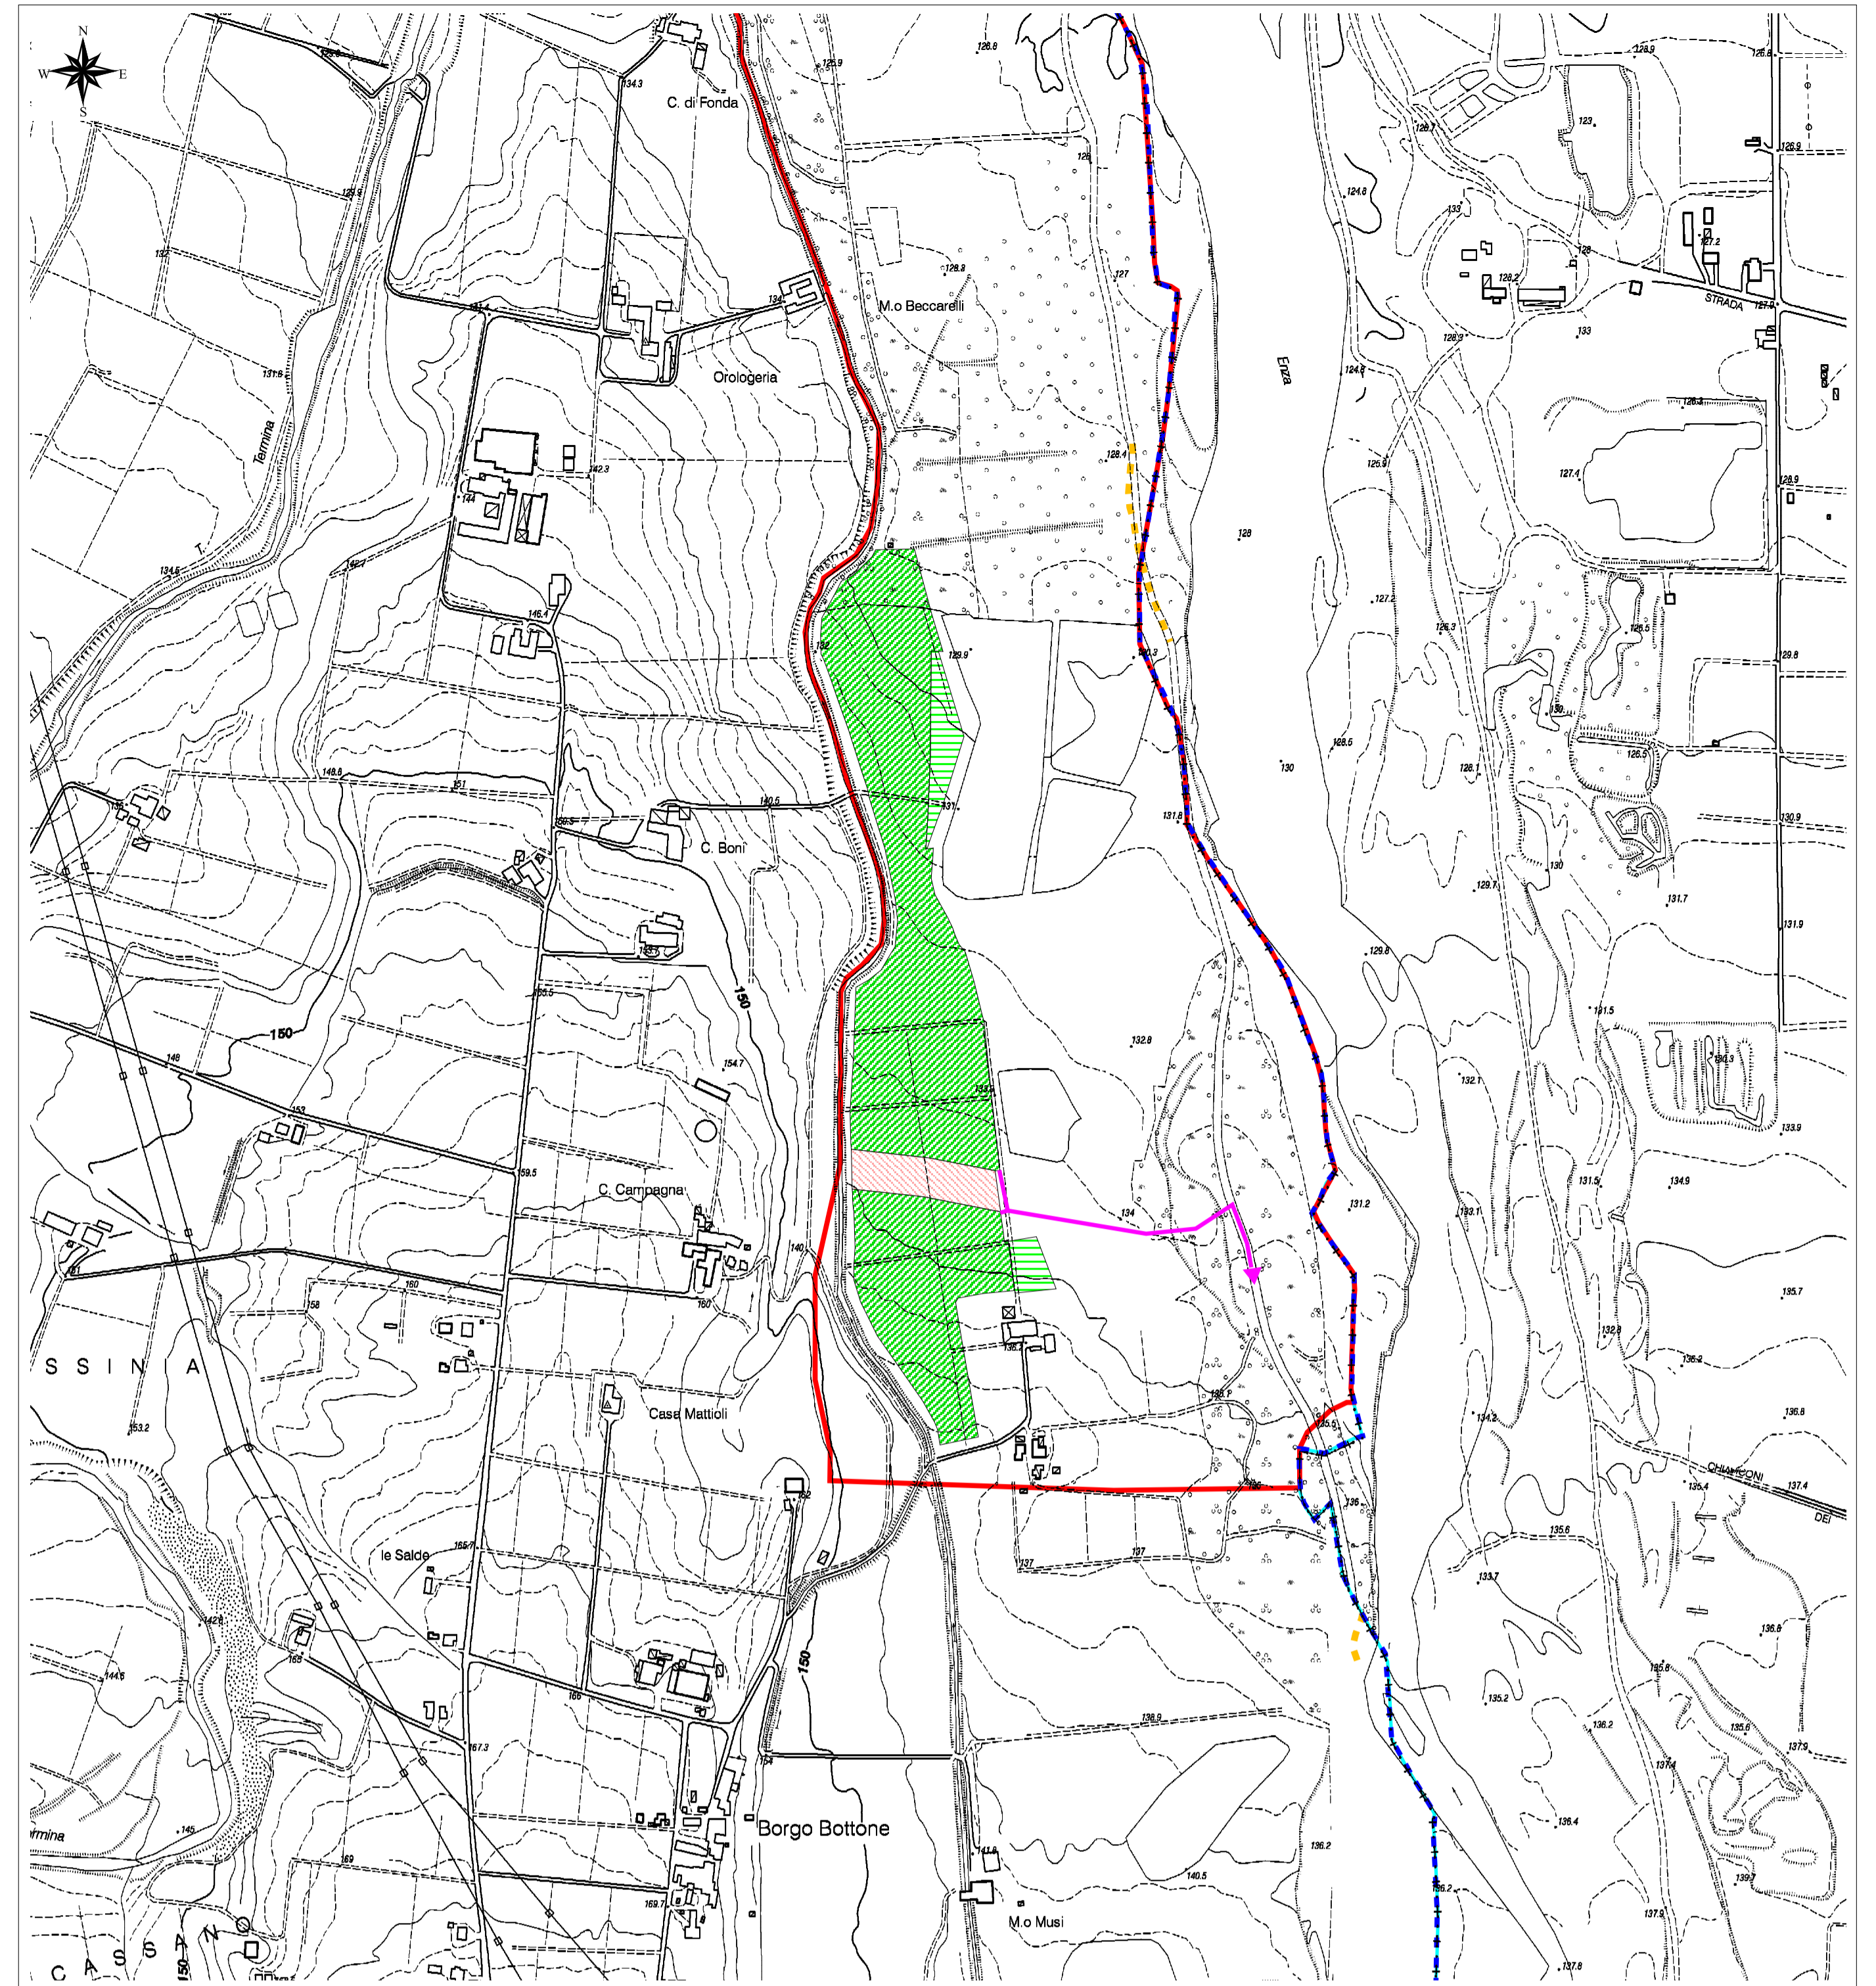

Ambito estrattivo vincolato AC 50 - Subambiti estrattivi "Carbonizzo nord" e "Carbonizzo sud"

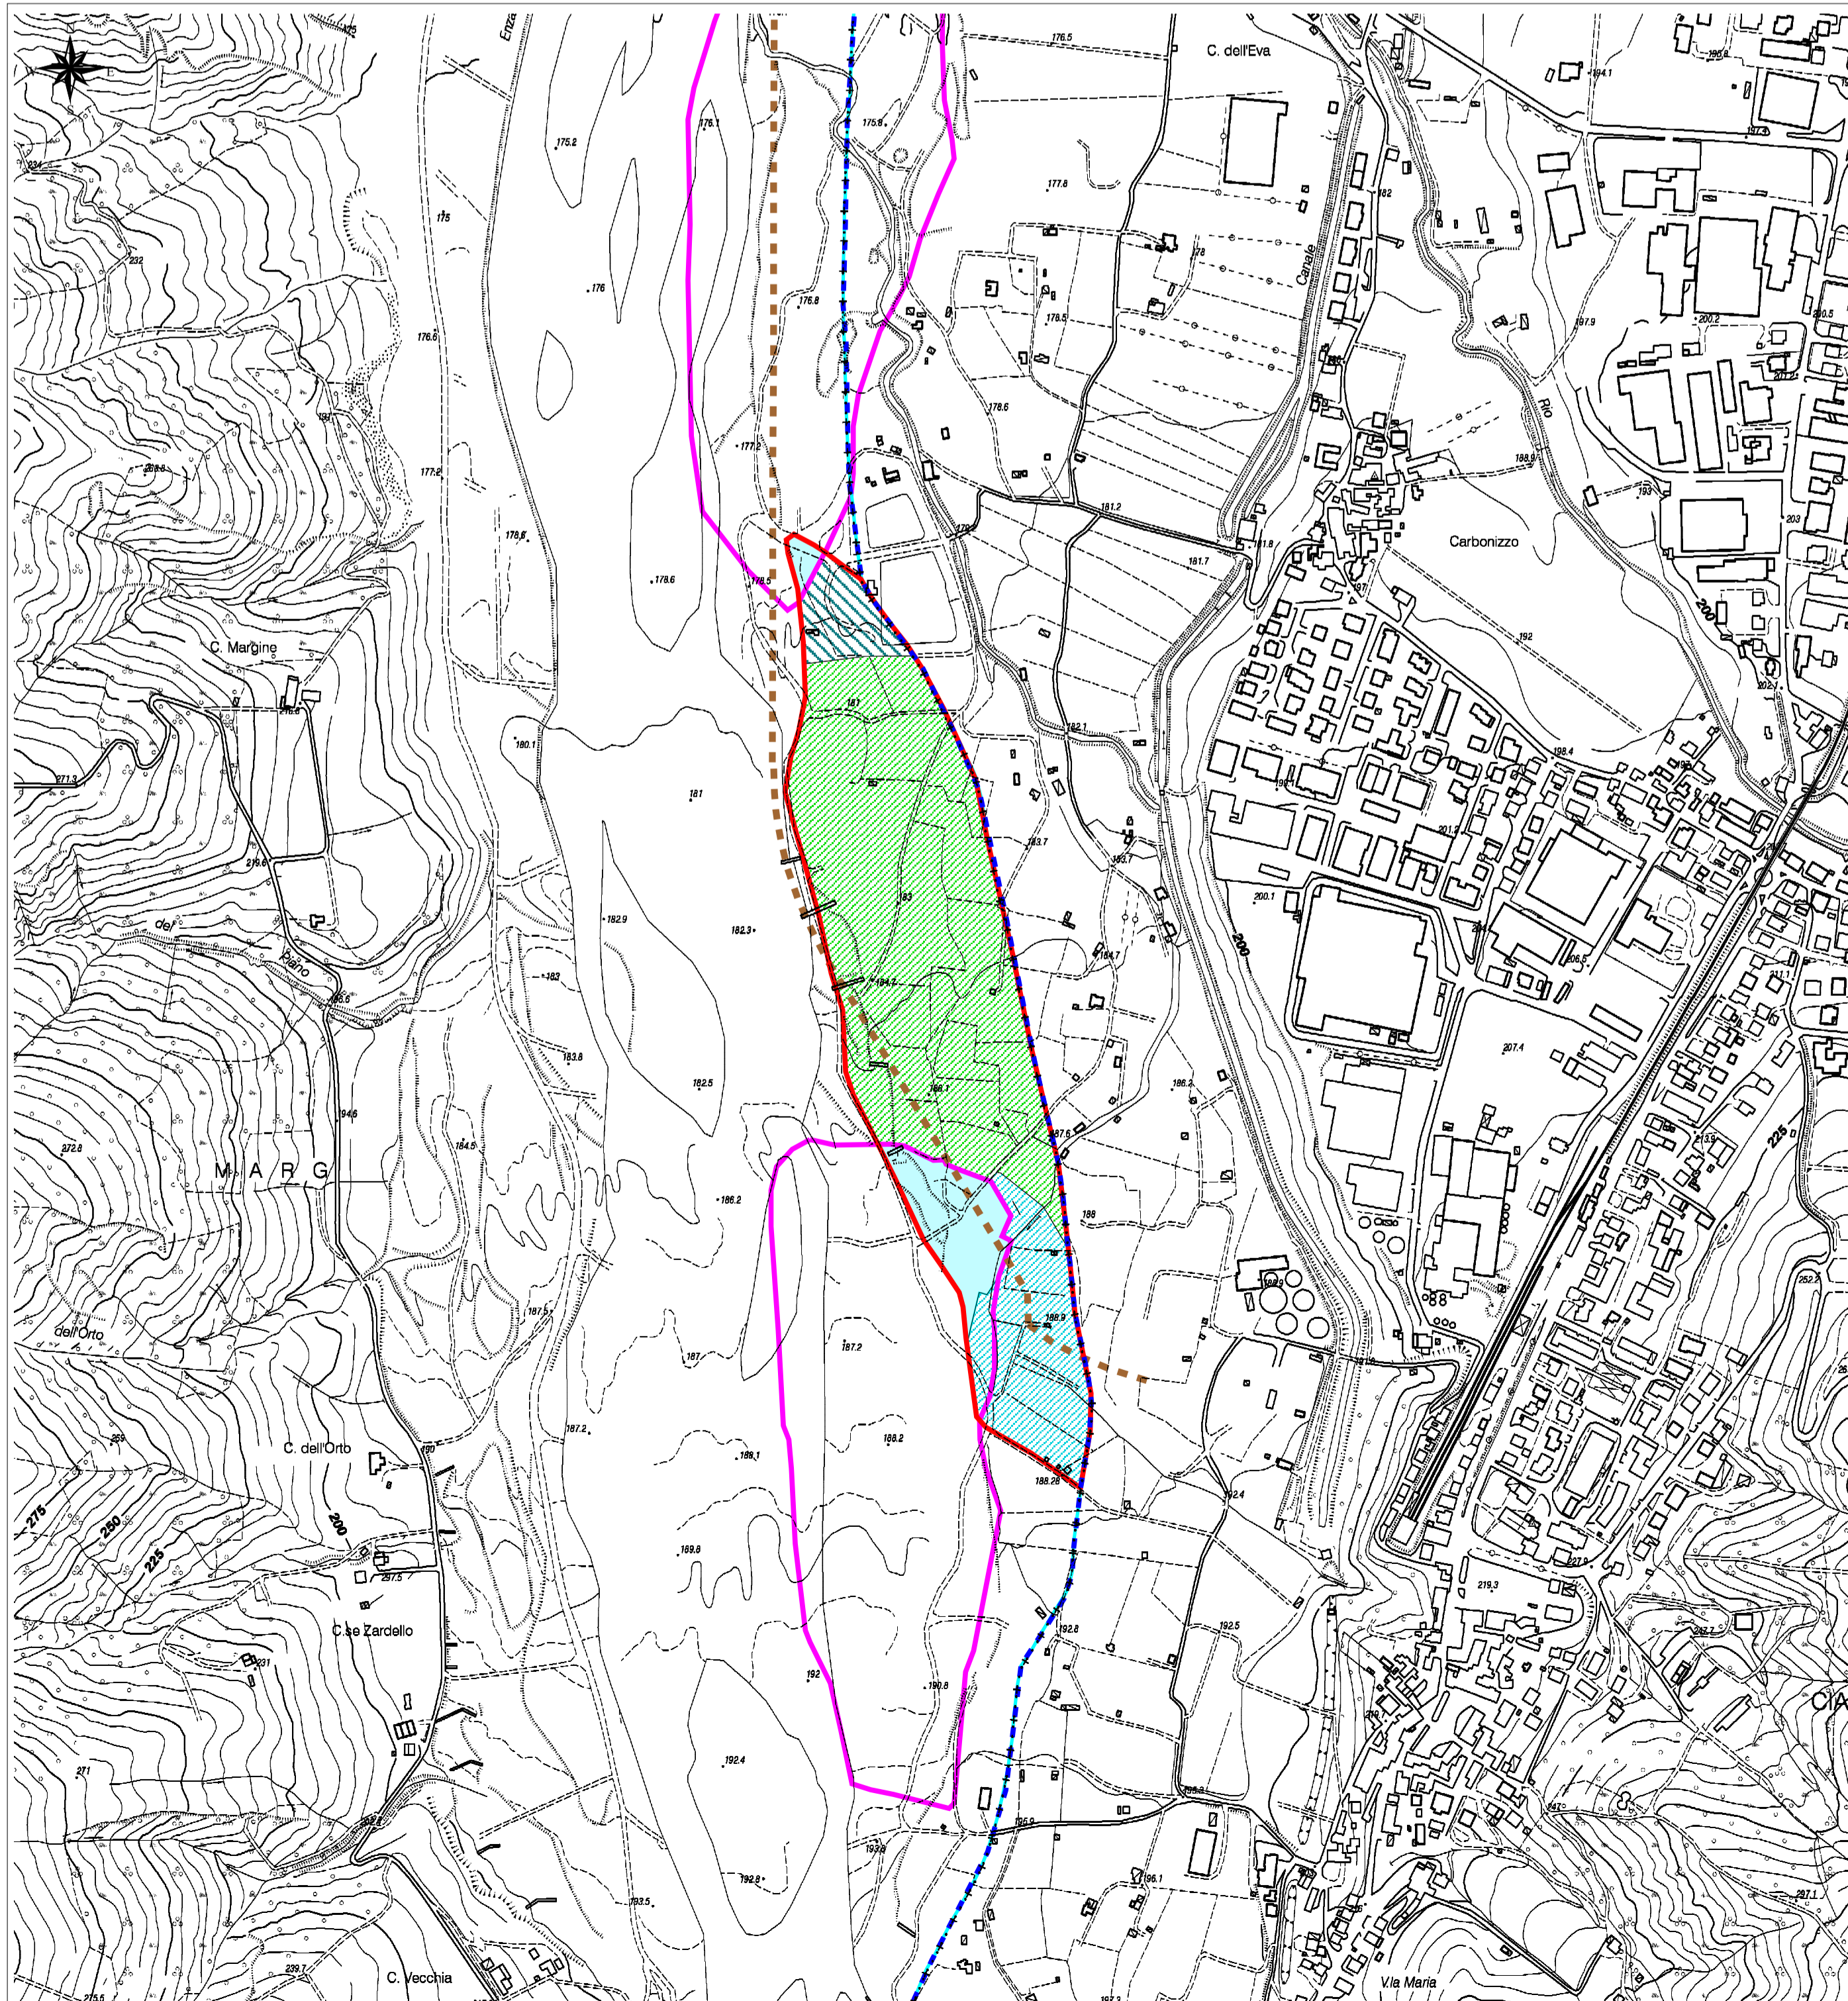

Polo estrattivo G5 "Parma sud"

Subambiti estrattivi "Molino di sopra" e "Molino di mezzo"

- Subambito "Molino di Mezzo"
- Subambito "Molino di Sopra"
- Area già scavata e non ripristinata antecedente al 1978

Polo estrattivo G6 "Enza sud"

Ambito estrattivo "Ca' Campagna/Boschi"

- Ambito estrattivo "Ca' Campagna/Boschi"
- Area non escavabile di salvaguardia del corridoio infrastrutturale in progetto
- Area non soggetta ad escavazione in quanto già parzialmente ripristinata
- Erosioni spondali compromettenti la percorribilità della pista camionale perialveo da sottoporre ad interventi di protezione

Ambito estrattivo vincolato AC 50 "Carbonizzo"

Subambiti estrattivi "Carbonizzo nord" e "Carbonizzo sud"

- Subambito "Carbonizzo sud"
- Subambito "Carbonizzo nord"
- Area demaniale esclusa da previsione estrattiva, destinata alla realizzazione di bacino ad uso plurimo
- Area esclusa da escavazione
- Limite dei bacini ad uso plurimo previsto da progetto della Regione Emilia Romagna
- Tracciato metanodotto
- Percorso di allontanamento dei materiali estratti verso i frantoi
- Confine provinciale
- Confine comunale
- Aree delle previsioni estrattive del PIAE

AMBITI ESTRATTIVI	VOLUME ESTRAIBILE Ghiaia pregiata (mc)	MODALITA' DI RIPRISTINO
Parma sud	Molino di mezzo	190.000
	Molino di sopra	10.000
Ca' Campagna / Boschi		200.000
Carbonizzo	Carbonizzo nord	160.000
	Carbonizzo sud	40.000

Collaboratori:
Dott. Geol. Marco Baldi
Dott. Geol. Fabio Francesco Picinotti



**PIANO DELLE ATTIVITA' ESTRATTIVE
Variante 2012**
Legge Regionale 18 luglio 1991, n° 17 e s.m.i.

Elaborato **P1** **CARTA DI PROGETTO**
SCALA 1:5.000

Adottata dal Consiglio Comunale con Delibera n° 54 del 26/07/2012
Approvata dal Consiglio Comunale con Delibera n° 14 del 29/04/2013

Il Progettista: dott. geol. Stefano Castagnetti
L'Assessore all'Ambiente: Laura Monica
Il Sindaco: Ginetto Mari