




SEZIONE A-A progetto

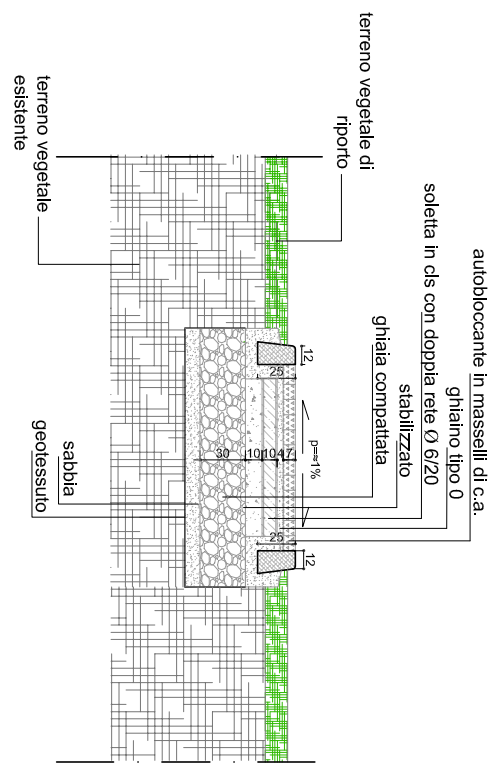

SEZIONE TIPO zona marciapiedi


<p align="center">PROPOSTA DI ACCORDO OPERATIVO</p> <p align="center"><i>(ai sensi art. 38 L.R. 24/2017)</i></p> <p align="center">in variante all' A.O. convenzionato in data 12/10/2021 relativo al comparto "FUTURA" ambito APT2 di Via XXV Aprile - località Basilicogiano</p>		
Progetto architettonico arch. G. Cazzulani Studio Cazzulani via Veroni 37/A Parma tel. 0521 776326 mail: info@cazzulaniarchitetti.it	Timbro	Richiedente Lito s.r.l. via Marconi 56 Montecelli Terme Montechiarugolo
Progetto specialistiche	Timbro	Protocollo

Rev.	Data	Descrizione	Controllo	Data:	Formato:	Scala:
				23/01/2023	A1	1:100/1:50

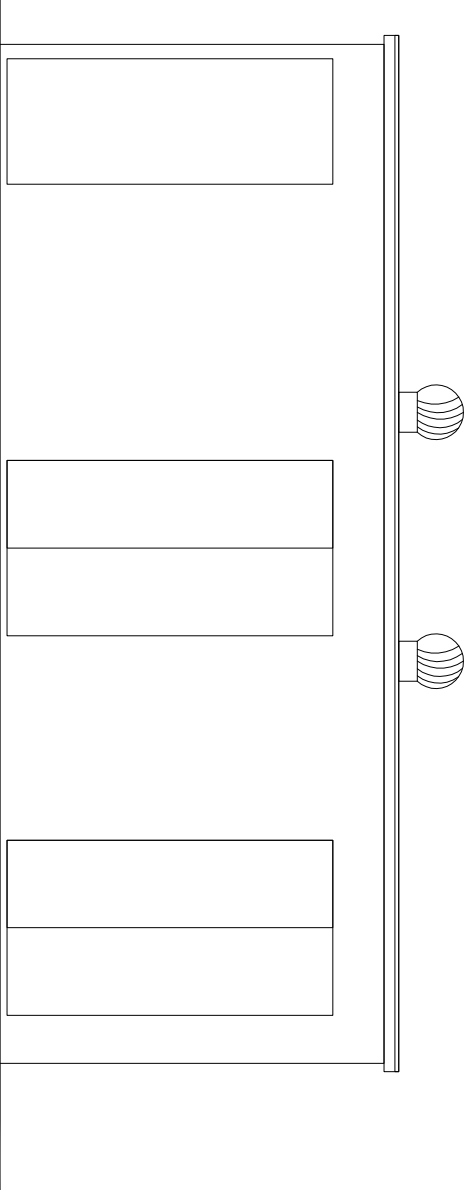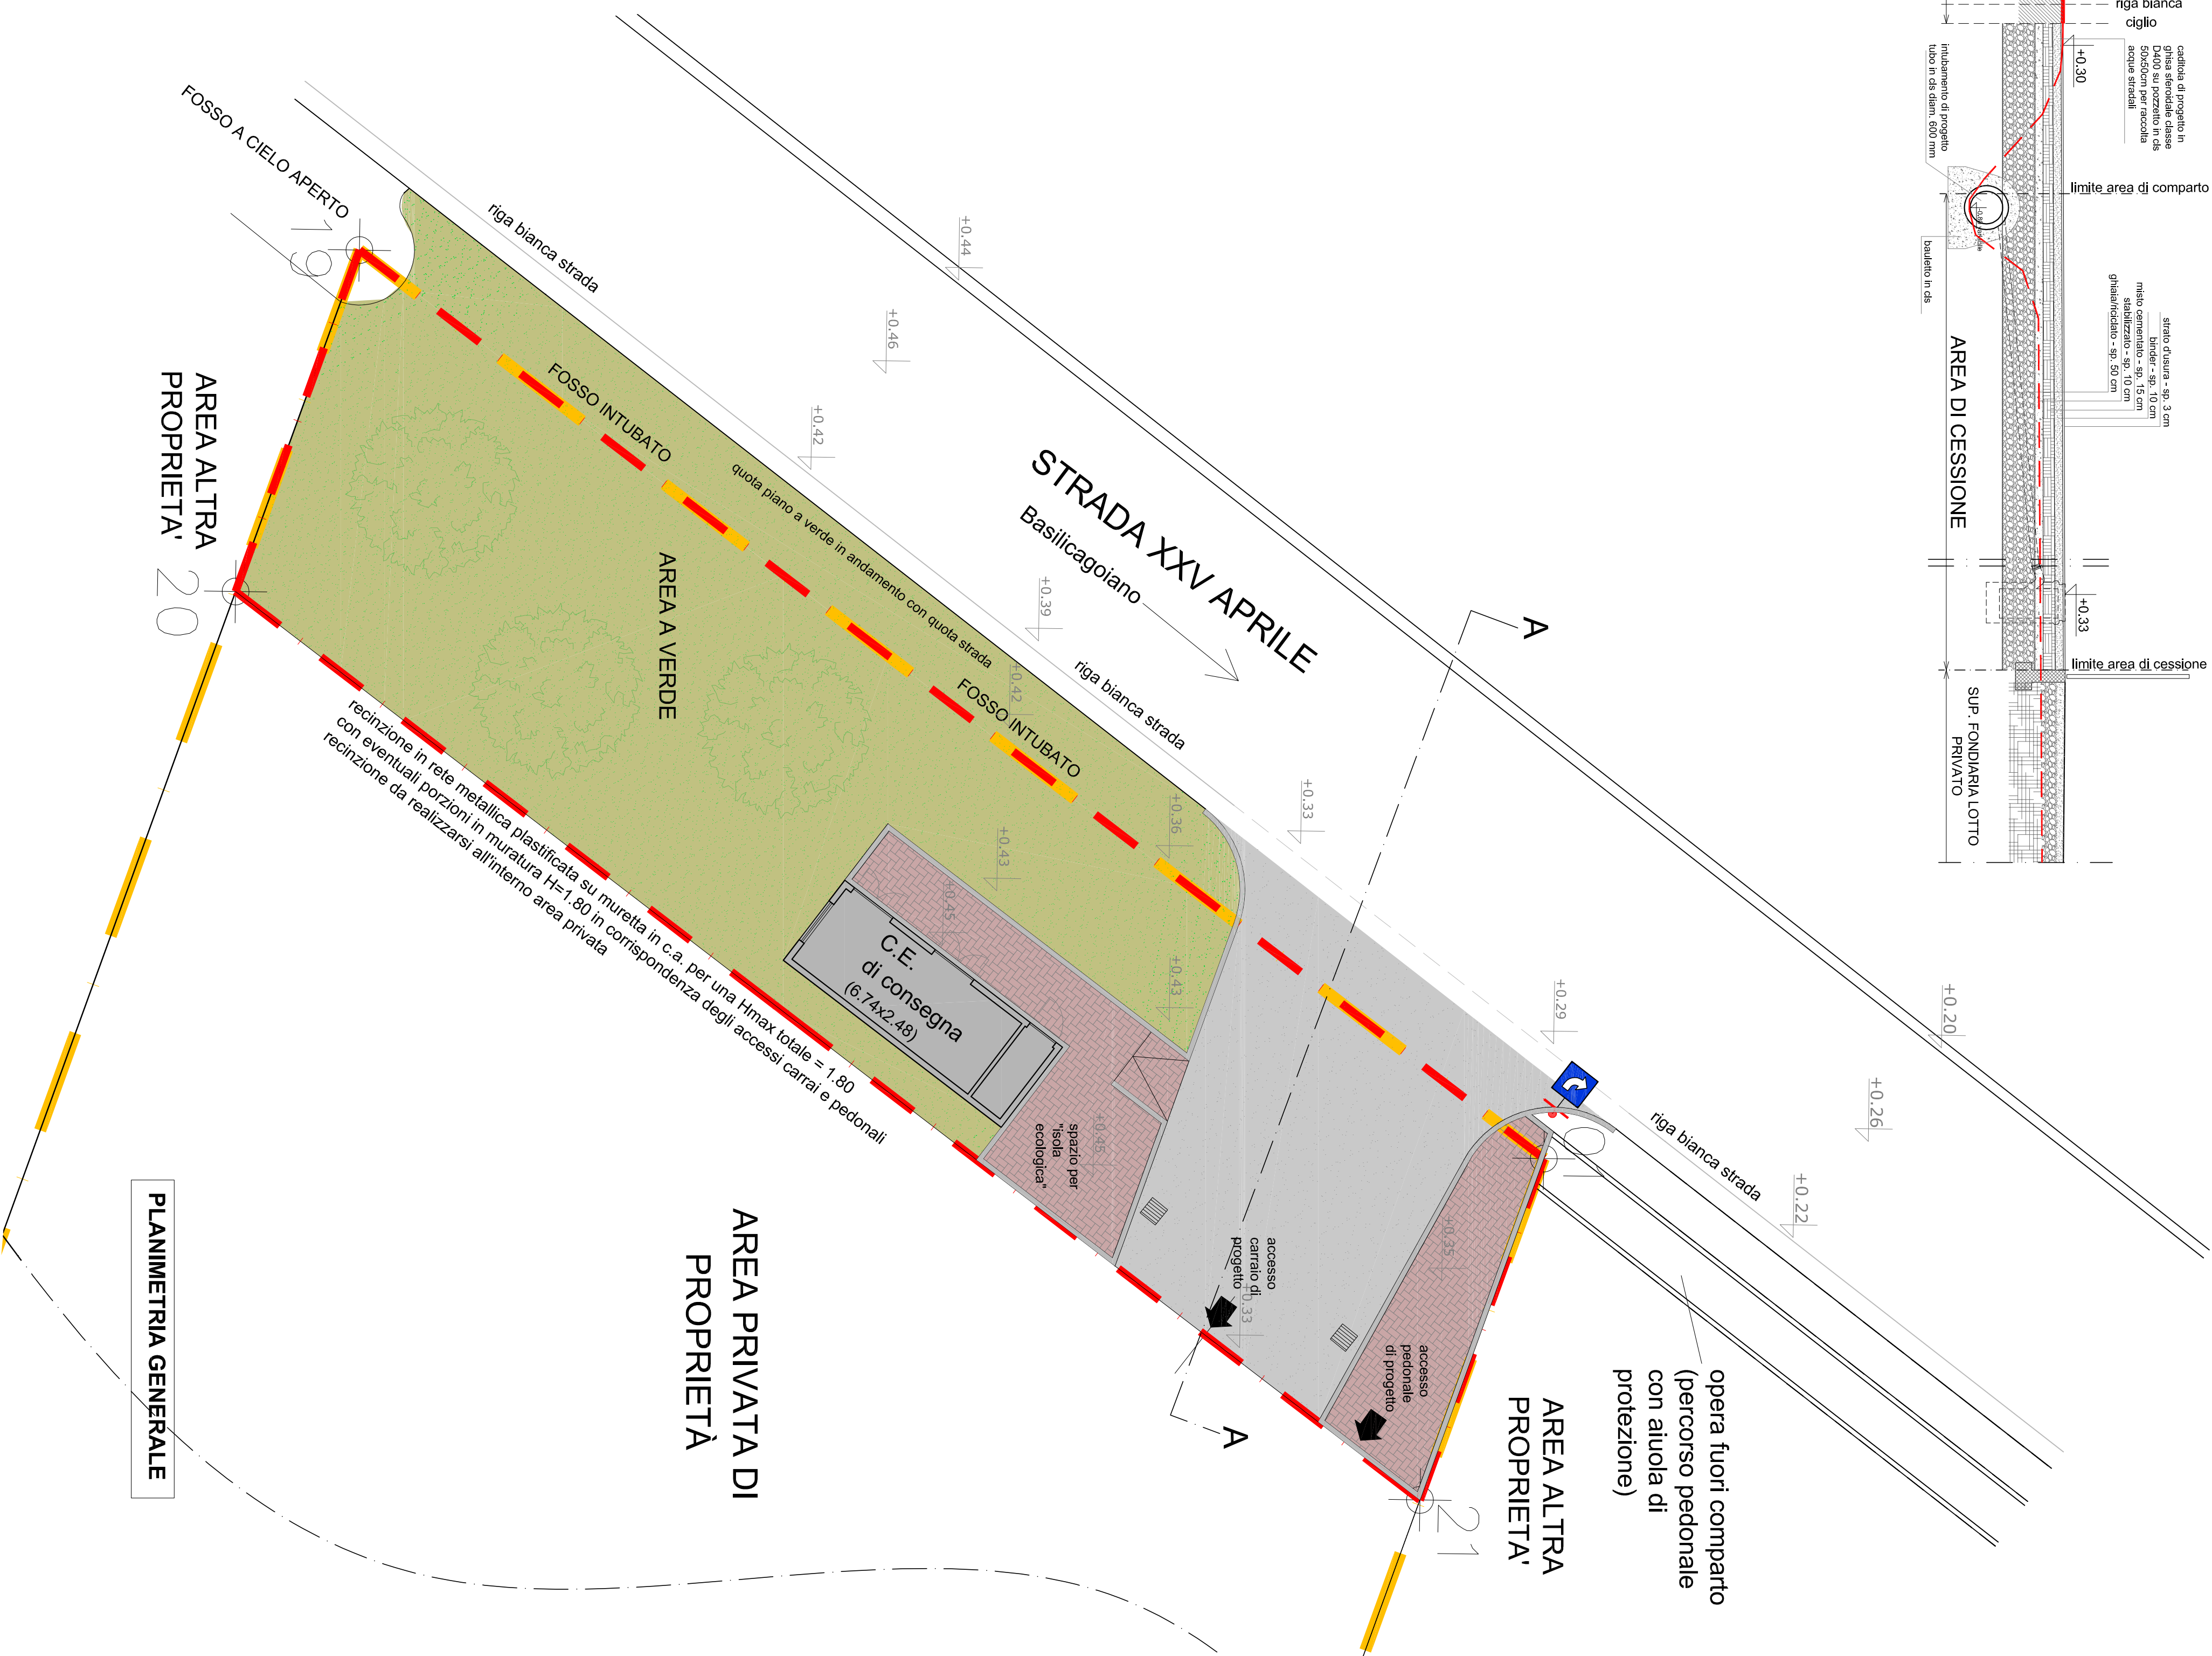

CABINA ELETTRICA DI CONSEGNA

Dimensioni: 6.74 x 2.48 x 2.68 altezza

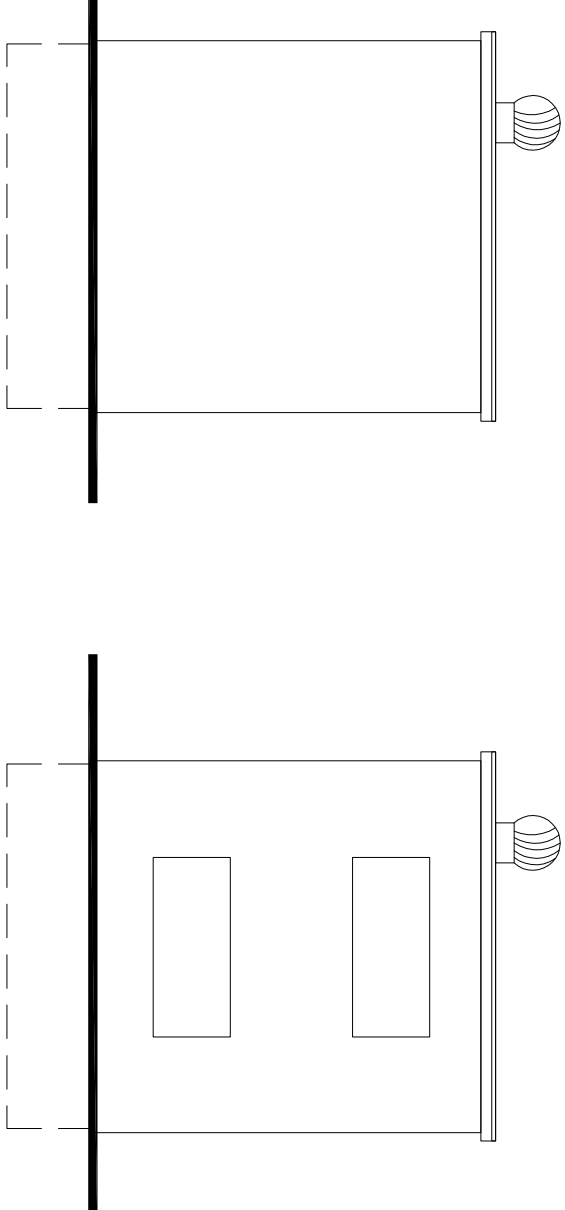

Prospetti laterali

LEGENDA AREE DI CESSIONE

