


Sezione 1, stato di fatto - 1:50



Sezione 1, progetto - 1:50

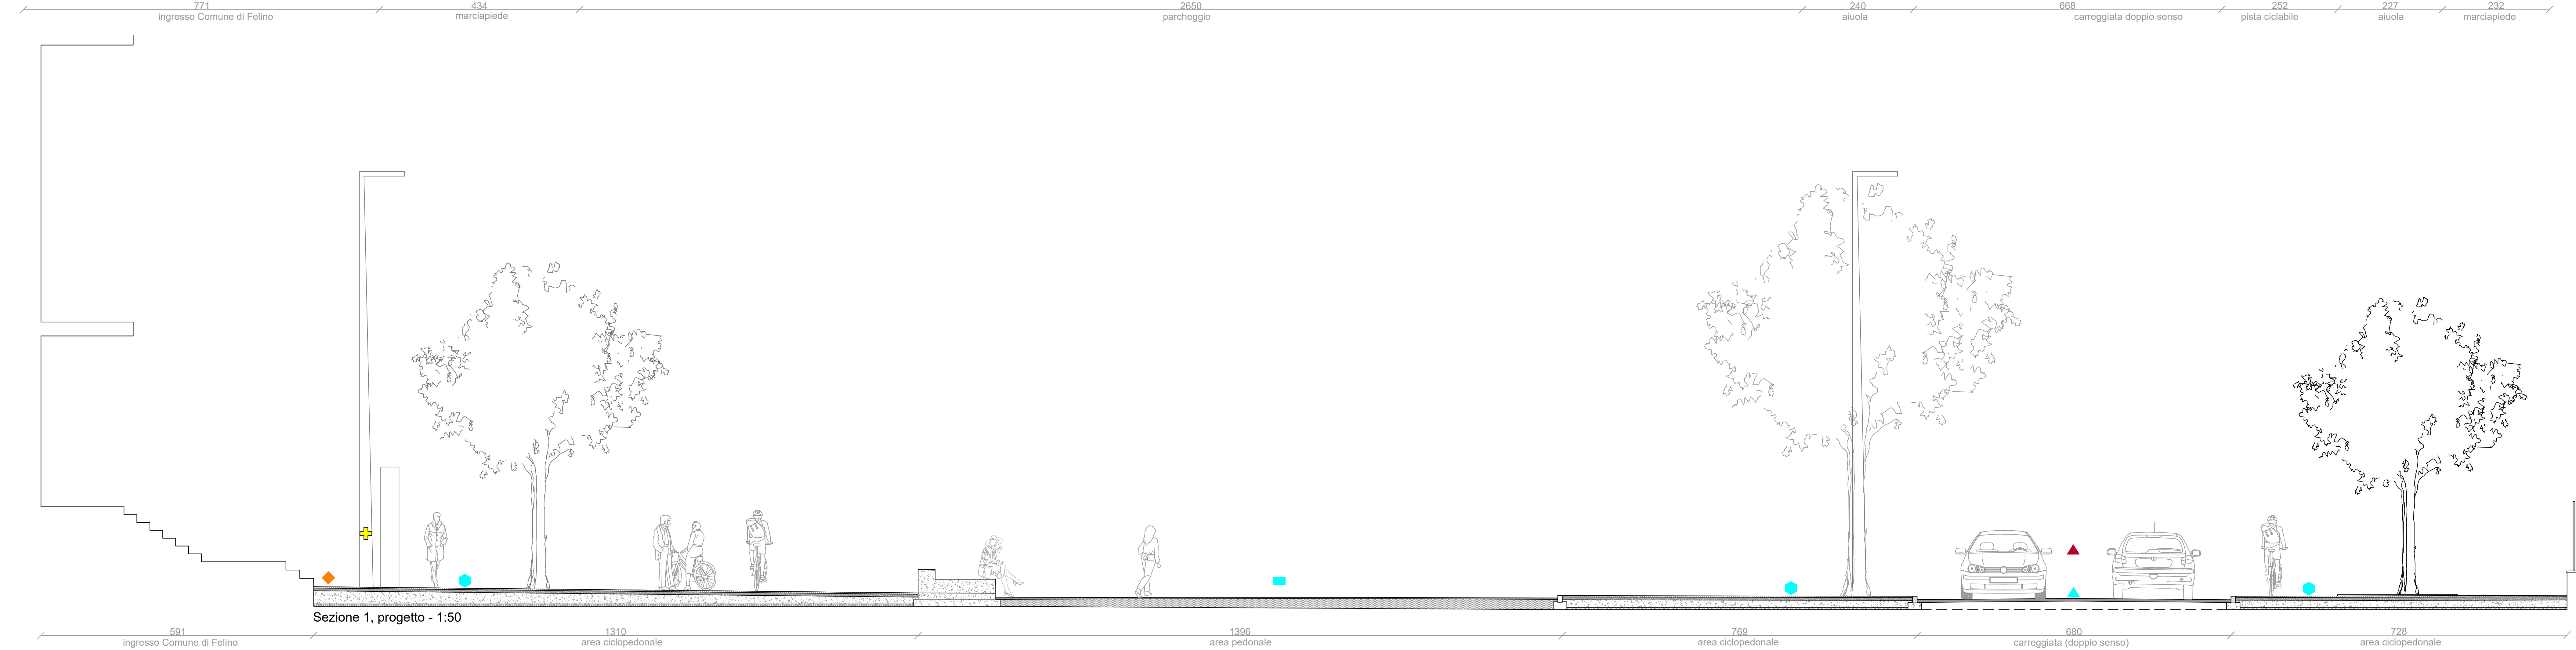

Zoom 1, progetto - 1:50

VIABILITA' INTEGRATA (veicolare, ciclabile, pedonale, pubblica, parcheggi) <ul style="list-style-type: none">▲ INTRODUZIONE ZONA 30● RINNOVAMENTO FERMATA TRASPORTO PUBBLICO● RIMOZIONE DISSUASORI (DOSSI, COLONNINE, TRANSENNE)● AGGIUNTA DISSUASORI (DOSSI)● RIMOZIONE POSTEGGI AUTO● AGGIUNTA POSTEGGI AUTO○ REALIZZAZIONE/AMPLIAMENTO PERCORSO CICLOPEDONALE△ AGGIUNTA COLONNINA RICARICA AUTO ELETTRICHE	ARREDO E SOSTENIBILITA' URBANA <ul style="list-style-type: none">● BACHECHE INFORMATIVE DA UNIFORMARE○ RACCOLTA DIFFERENZIATA RIFIUTI DOMESTICI E CASSONETTI (DA RAGGRUPPARE/POSIZIONARE/MASCHERARE)◆ MASCHERAMENTO ELEMENTI SOTTOSERVIZI E CABINE◆ ELEMENTI DI ARREDO URBANO DA RIMUOVERE◆ ELEMENTI DI ARREDO URBANO DA INSERIRE	VERDE PUBBLICO E PRIVATO <ul style="list-style-type: none">△ MANUTENZIONE DEL VERDE■ OMOGENIZZAZIONE QUOTE E SALTII DI QUOTA● ZONA DA RIQUALIFICARE● ELEMENTI DI VERDE URBANO DA INSERIRE	CONNESSIONE EDIFICI PRIVATI CON AREE PUBBLICHE <ul style="list-style-type: none">▲ EDIFICI PRIVATI IN STATO DI DEGRADO E/O DA RIQUALIFICARE■ EDIFICI PUBBLICI IN DISUSO○ RECINZIONE DEGRADATA DA RIQUALIFICARE○ RECINZIONE DA DEMOLIRE● ELEMENTO CONNESSIONE AREE PRIVATE CON AREE PUBBLICHE NON CONSONO DA AMMODERNARE (scala con alzate aperte, tipologia infisso vetrina...)○ SOSTITUZIONE INSEGNE◆ IN CASO DI MANUTENZIONE STRAORDINARIA AREA PRIVATA: INTERVENTO COORDINATO ALLA SOLUZIONE PROGETTUALE	ILLUMINAZIONE <ul style="list-style-type: none">◆ AGGIUNTA NUOVI CORPI ILLUMINANTI▲ ILLUMINAZIONE DA RIQUALIFICARE/MANUTENTARE■ ILLUMINAZIONE DA SOSTITUIRE○ ILLUMINAZIONE ESISTENTE	PAVIMENTAZIONI <ul style="list-style-type: none">▲ SUPERFICIE ASFALTATA■ SUPERFICIE IN CEMENTO DRENANTE● SUPERFICIE LASTRICATA (pietra o materiale ceramico)○ SUPERFICIE IN AUTOBLOCCANTI● PAVIMENTAZIONE INCONGRUA O DIFFERENTE DALLE ZONE CIRCOSTANTI DA UNIFORMARE● MANUTENZIONE PAVIMENTAZIONE ESISTENTE● NUOVA PAVIMENTAZIONE◆ CORDOLI (eliminazione, cordoli a raso pavimentazione, manutenzione)▲ PAVIMENTAZIONE IN MATTONELLE DI CEMENTO■ PAVIMENTAZIONE IN CEMENTO GETTATO
---	--	---	--	--	---