


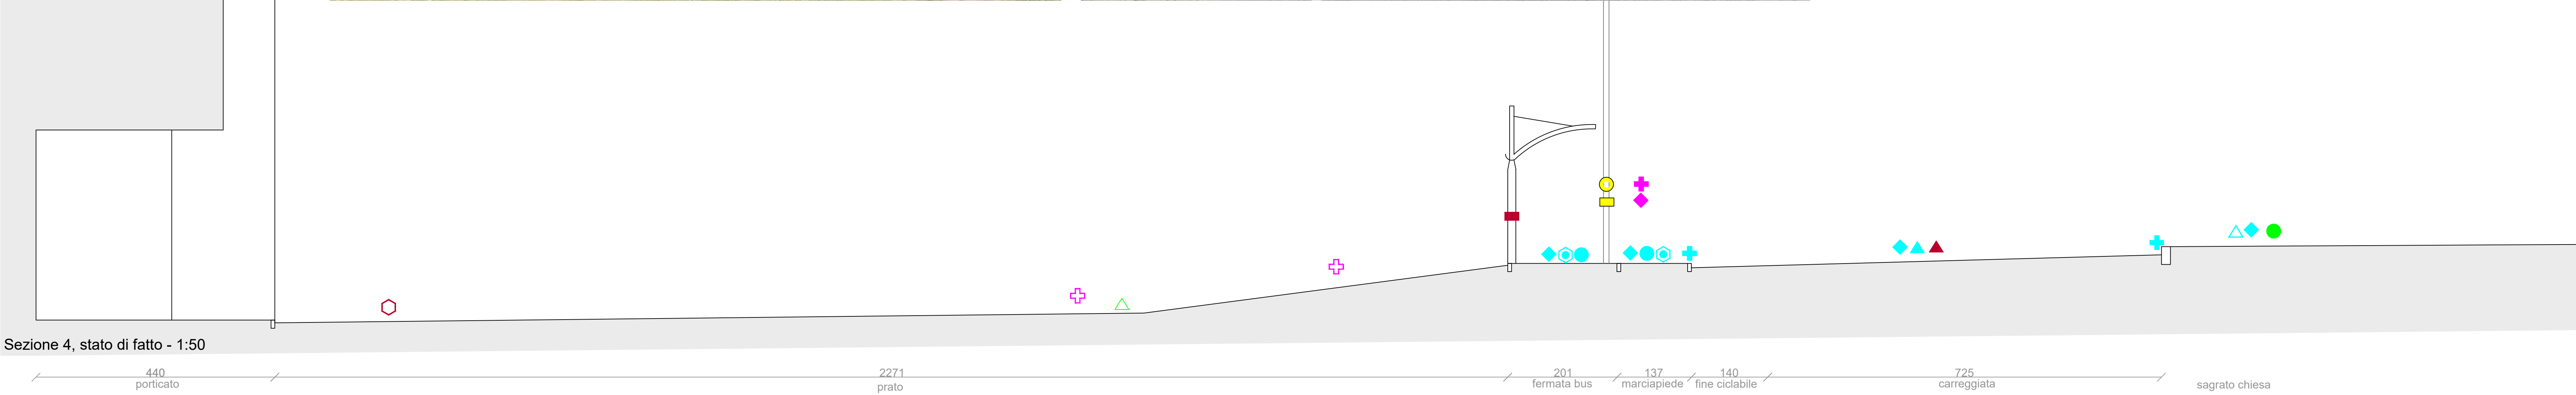


Sezione 4, stato di fatto - 1:50



Sezione 4, progetto - 1:50



Zoom 4, progetto - 1:50

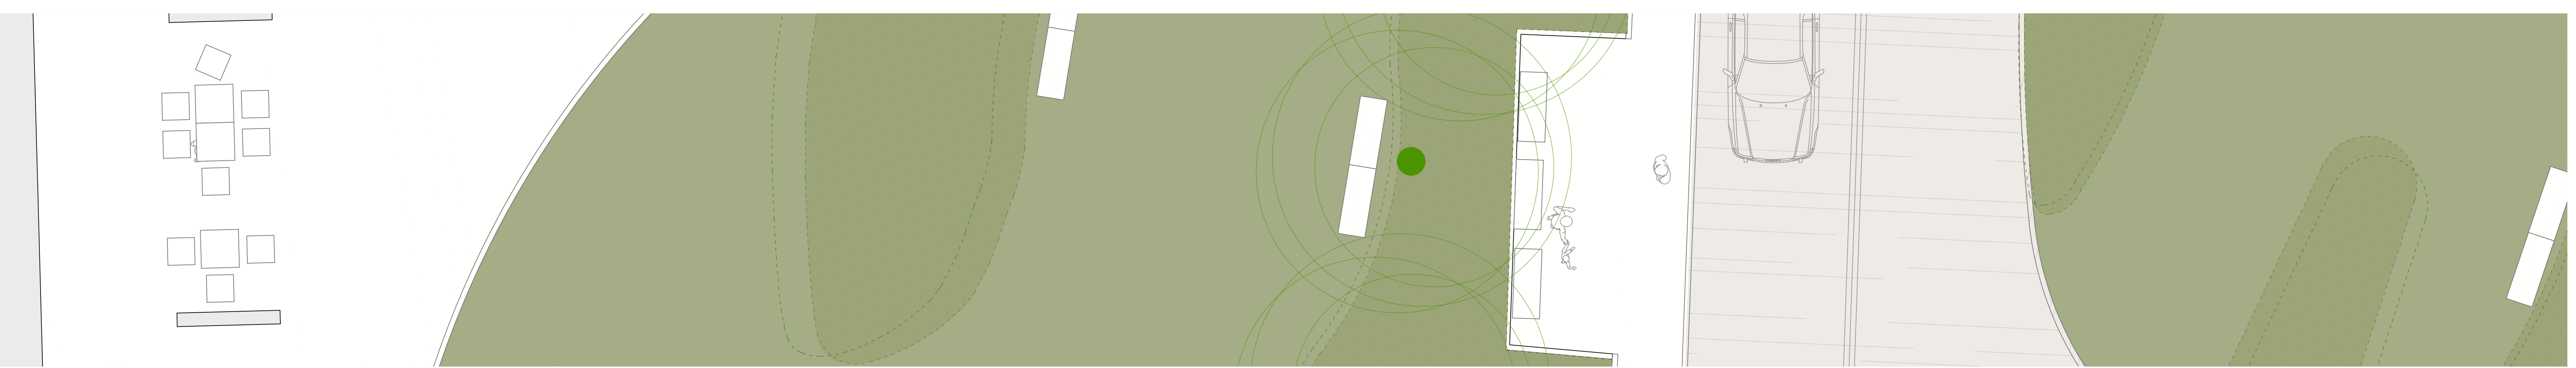

- VIABILITA' INTEGRATA (veicolare, ciclabile, pedonale, pubblica, parcheggi)**
- ▲ INTRODUZIONE ZONA 30
 - RINNOVAMENTO FERMATA TRASPORTO PUBBLICO
 - RIMOZIONE DISSUASORI (DOSSI, COLONNINE, TRANSENNE)
 - AGGIUNTA DISSUASORI (DOSSI)
 - RIMOZIONE POSTEGGI AUTO
 - AGGIUNTA POSTEGGI AUTO
 - REALIZZAZIONE/AMPLIAMENTO PERCORSO CICLOPEDONALE
 - △ AGGIUNTA COLONNINA RICARICA AUTO ELETTRICHE

- ARREDO E SOSTENIBILITA' URBANA**
- BACHECHE INFORMATIVE DA UNIFORMARE
 - RACCOLTA DIFFERENZIATA RIFIUTI DOMESTICI E CASSONETTI (DA RAGGRUPPARE/POSIZIONARE/MASCHERARE)
 - ◆ MASCHERAMENTO ELEMENTI SOTTOSERVIZI E CABINE
 - ✚ ELEMENTI DI ARREDO URBANO DA RIMUOVERE
 - ✚ ELEMENTI DI ARREDO URBANO DA INSERIRE

- VERDE PUBBLICO E PRIVATO**
- △ MANUTENZIONE DEL VERDE
 - OMOGENIZZAZIONE QUOTE E SALTII DI QUOTA
 - ZONA DA RIQUALIFICARE
 - ELEMENTI DI VERDE URBANO DA INSERIRE

- CONNESSIONE EDIFICI PRIVATI CON AREE PUBBLICHE**
- ▲ EDIFICI PRIVATI IN STATO DI DEGRADO E/O DA RIQUALIFICARE
 - EDIFICI PUBBLICI IN DISUSO
 - RECINZIONE DEGRADATA DA RIQUALIFICARE
 - RECINZIONE DA DEMOLIRE
 - ELEMENTO CONNESSIONE AREE PRIVATE CON AREE PUBBLICHE NON CONSONO DA AMMODERNARE (scala con alzate aperte, tipologia infisso vetrina...)
 - SOSTITUZIONE INSEGNE
 - ◆ IN CASO DI MANUTENZIONE STRAORDINARIA AREA PRIVATA: INTERVENTO COORDINATO ALLA SOLUZIONE PROGETTUALE

- ILLUMINAZIONE**
- ✚ AGGIUNTA NUOVI CORPI ILLUMINANTI
 - ▲ ILLUMINAZIONE DA RIQUALIFICARE/MANUTENTARE
 - ILLUMINAZIONE DA SOSTITUIRE
 - ILLUMINAZIONE ESISTENTE

- PAVIMENTAZIONI**
- ▲ SUPERFICIE ASFALTATA
 - SUPERFICIE IN CEMENTO DRENANTE
 - SUPERFICIE LASTRICATA (pietra o materiale ceramico)
 - SUPERFICIE IN AUTOBLOCCANTI
 - PAVIMENTAZIONE INCONGRUA O DIFFERENTE DALLE ZONE CIRCOSTANTI DA UNIFORMARE
 - MANUTENZIONE PAVIMENTAZIONE ESISTENTE
 - ◆ NUOVA PAVIMENTAZIONE
 - ✚ CORDOLI (eliminazione, cordoli a raso pavimentazione, manutenzione)
 - △ PAVIMENTAZIONE IN MATTONELLE DI CEMENTO
 - PAVIMENTAZIONE IN CEMENTO GETTATO