


ASSP S.p.A.  
 COMUNE DI CESANO MADERNO (MI)  
**PIANO CIMITERIALE**  
**CIMITERO CAPOLUOGO**  
 VENTENNIO 2006-2025



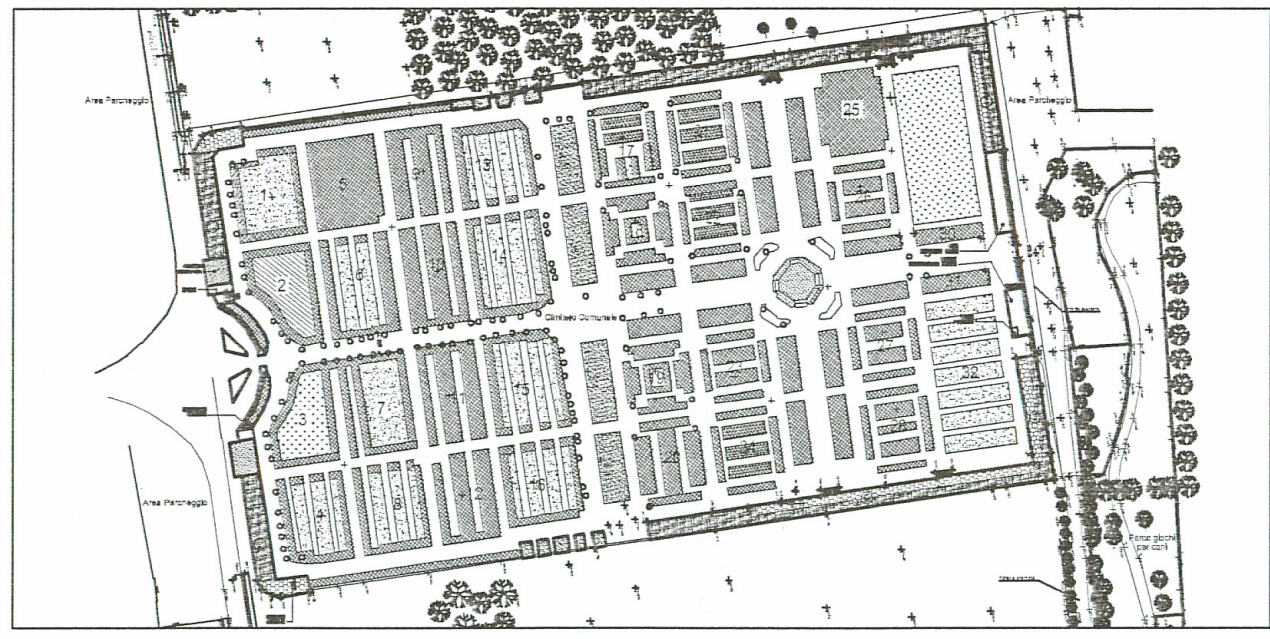


**6.6**

PLANIMETRIA INTERVENTI SULL'ESISTENTE  
 FOGLIO 2

aggiornamenti			classificazione
n°	data	descrizione	1105a
1	12/06	Modifica estensione area e sala del comitato	scala
2	01/07	Anticipazione sala del comitato e parcheggi	1:200
3	02/07	Ulteriore anticipazione parcheggi N-O e S-O	data
4	03/07	Arretramento recinzione lungo via S. Eusebia	Settembre 2006

progettista  
**Dott. Ing. Luca Milani**  
 Via G. Blancardi, 17 - 21052 Busto Arsizio (VA)  
 Tel.: 0331/839676 - cell.: 335/5847894 - Fax: 0331/874953 - email: studio@ingmilani.it

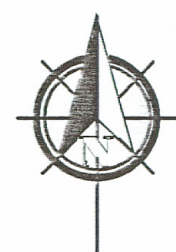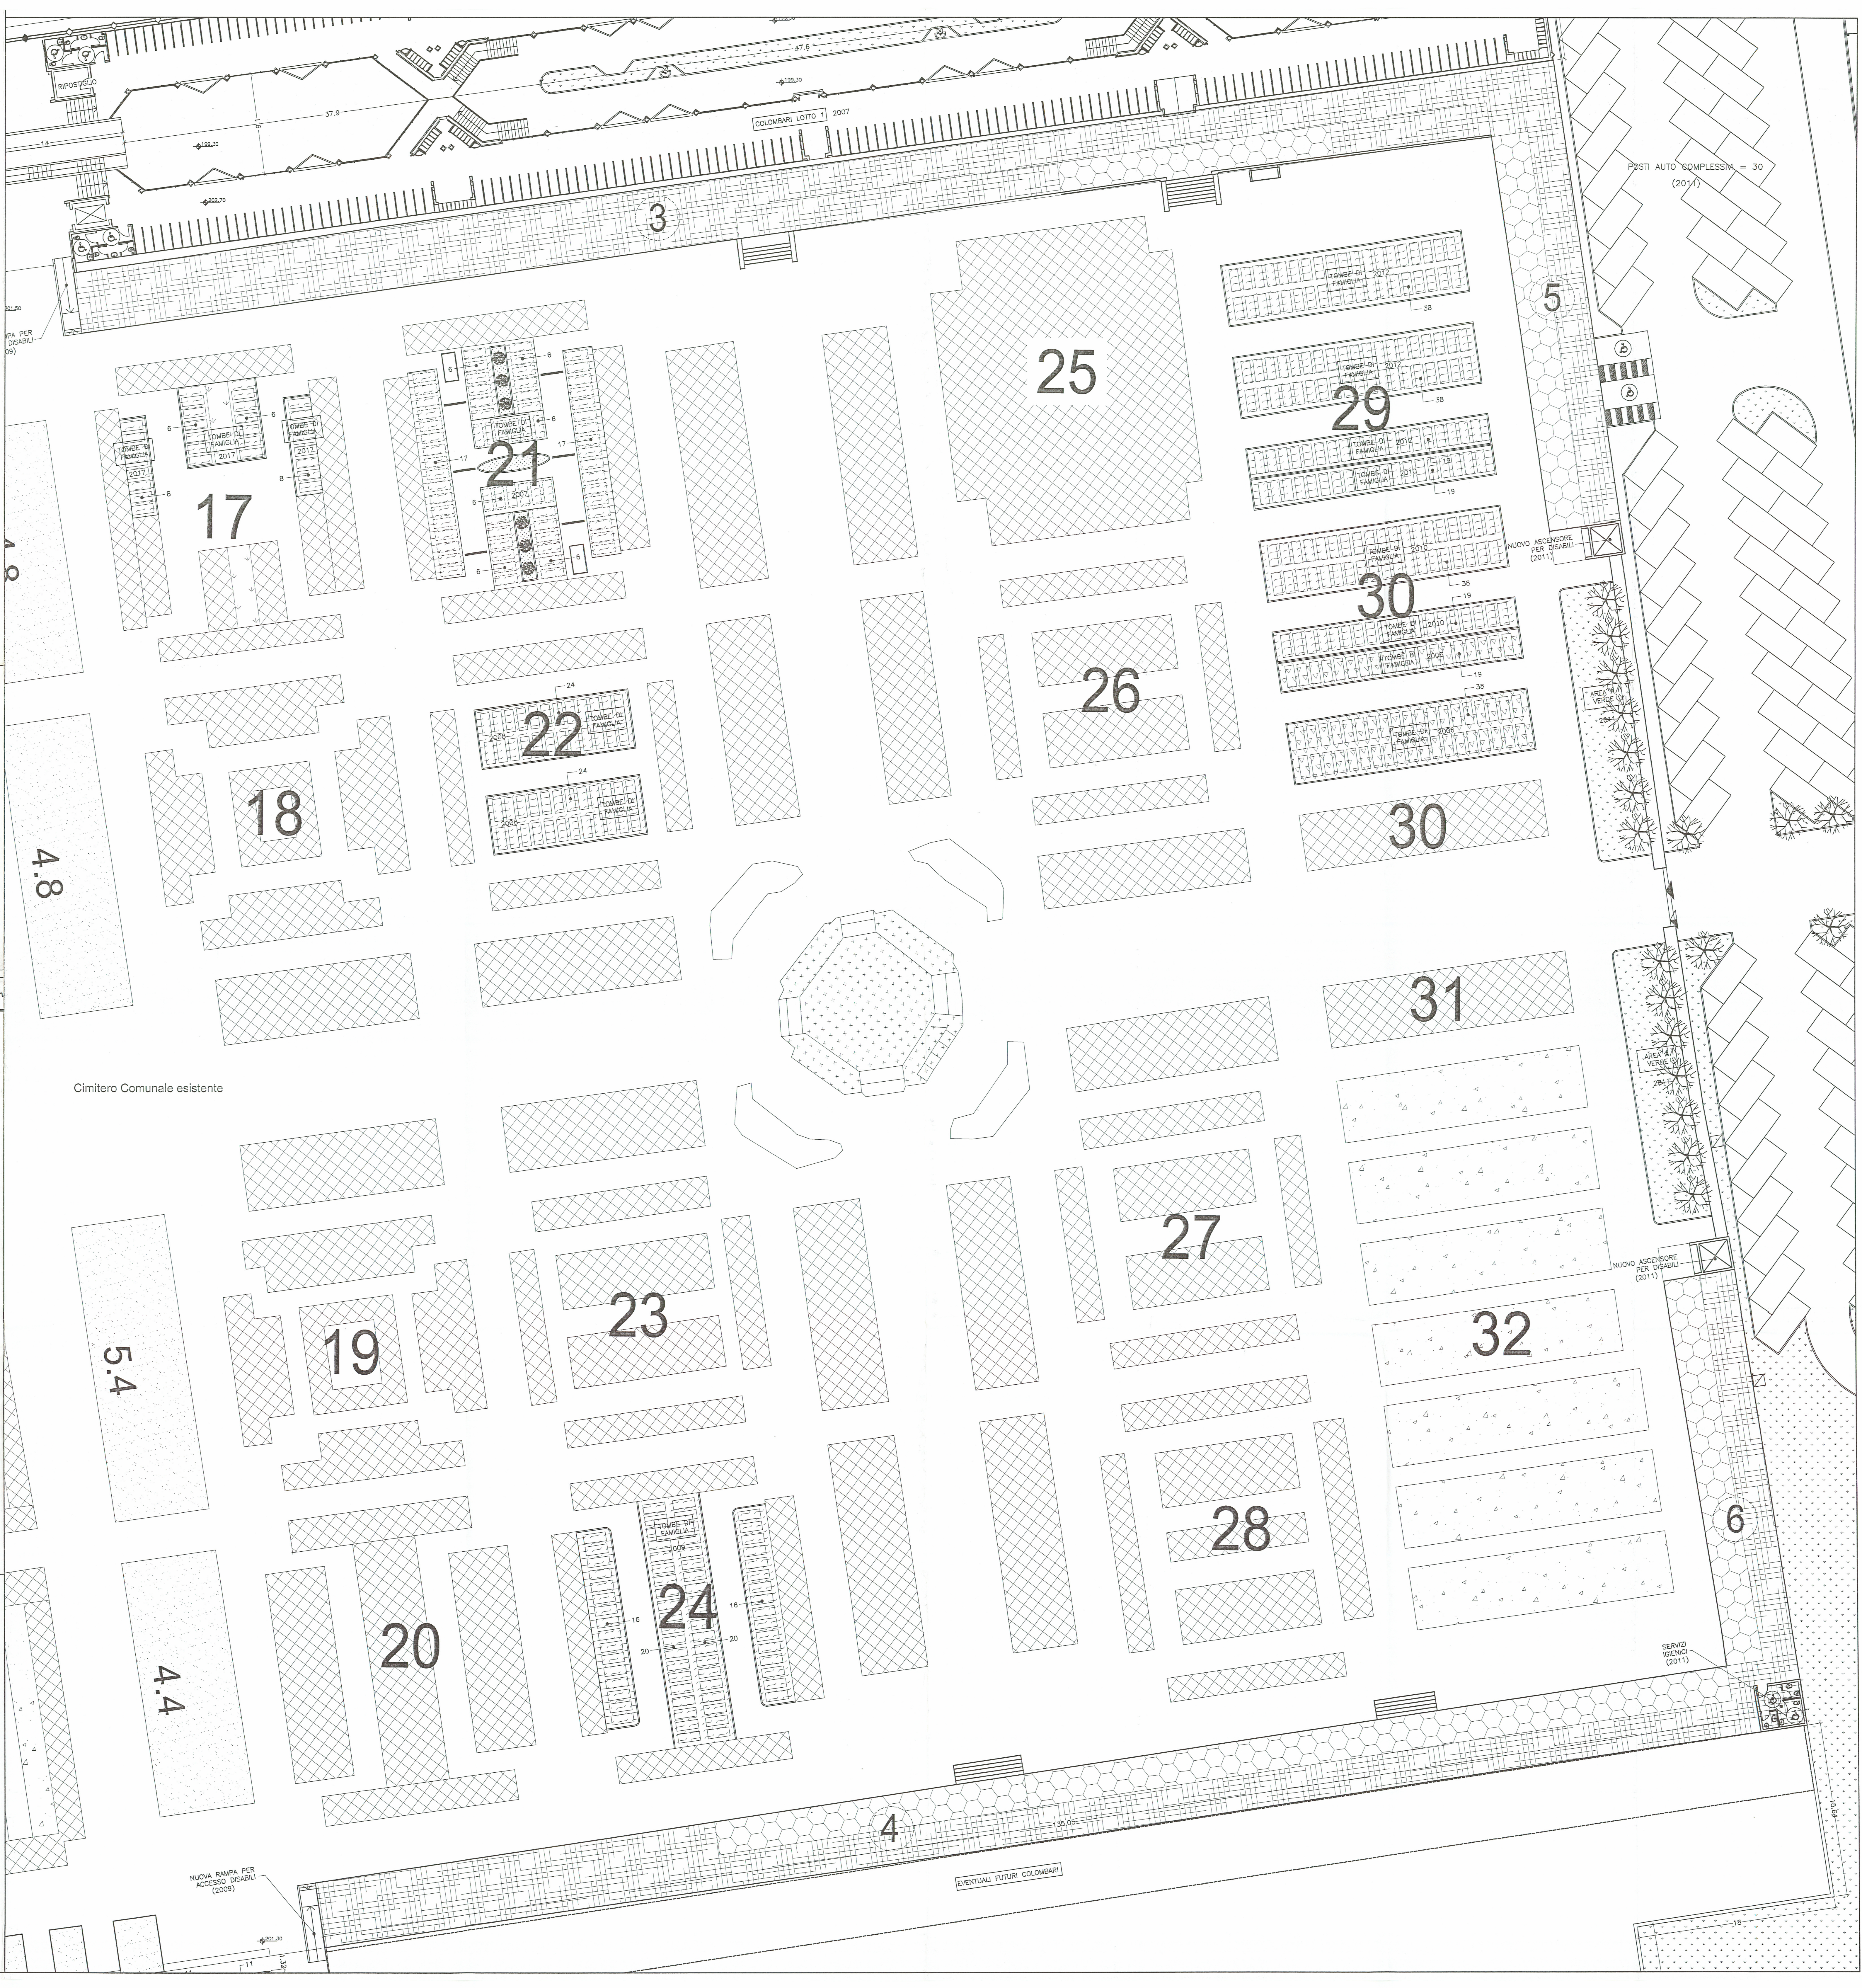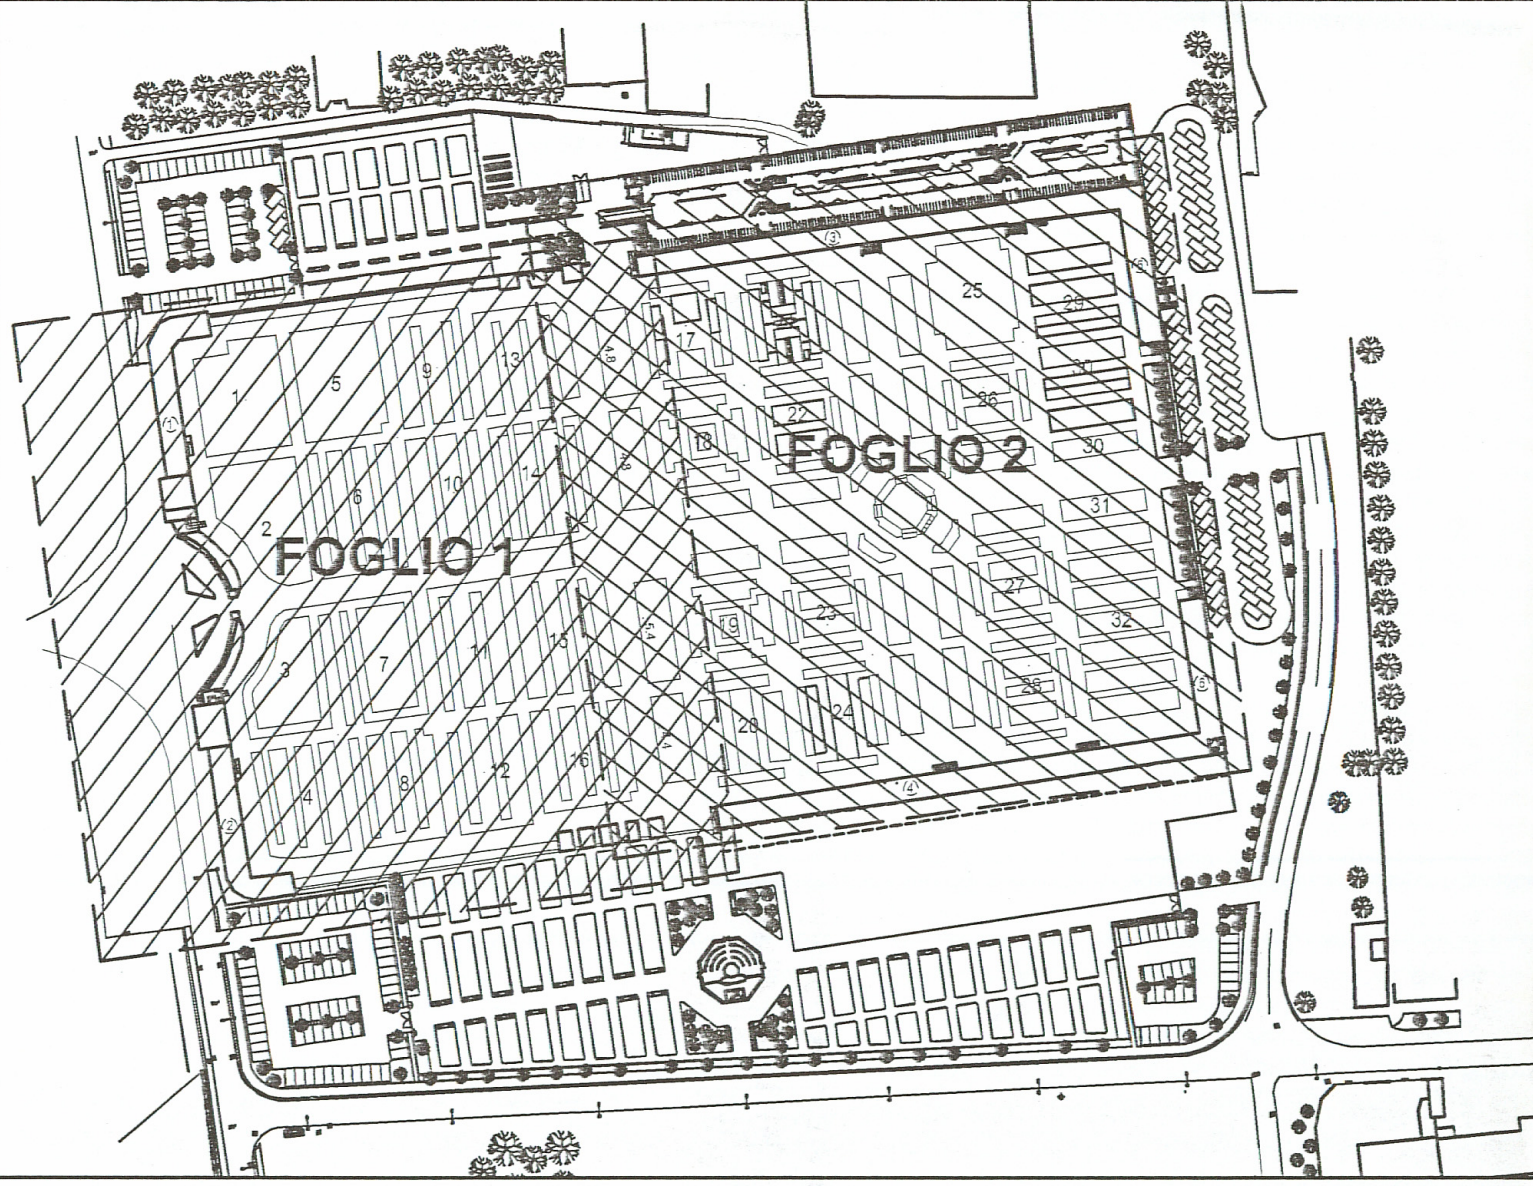

Allegato parte integrante alla delibera di  
 C.C. n. 46 del 05.07.2007

IL VICE PRESIDENTE  
 Anna Maria Brambilla

IL SEGRETARIO GENERALE  
 Paolo Pizzini

**LEGENDA**

- |  |  |  |                                      |
|--|--|--|--------------------------------------|
|  | CAMPI COMUNI                             |  | COLOMBARI 40 ANNI                    |
|  | CAMPO COMUNE BAMBINI E NATI MORTI        |  | OSSARI                               |
|  | TOMBE DI FAMIGLIA                        |  | OSSARIO COMUNE                       |
|  | SEPOLTURE NON CATTOLICHE                 |  | FAMEDIO - LOCULI - OSSARI            |
|  | FOSSIE BIMBI PERPETUE                    |  | CAMERA MORTUARIA                     |
|  | SPAZIO INUMAZIONI PER CALAMITA'          |  | UFFICIO CUSTODE                      |
|  | CAPPELLE                                 |  | CINERARIO COMUNE                     |
|  | VERDE CIMITERIALE                        |  | FUTURE TOMBE DI FAMIGLIA A DUE POSTI |
|  | FUTURE TOMBE DI FAMIGLIA A QUATTRO POSTI |  |                                      |