


Monticelli Terme -comparti-	ST Superficie Territoriale m ²	SU-40% Su max ammisibile m ²	Area di verde attrezzato ad uso pubblico -1,5m ² /m ² di SU	Area verde privato	strade marciapiedi parcheggi	tot m ³ da inviare	Portata di scarico ammisibile m ³ /sec
C5-1 PP approvato in corso di confezionamento	57.785,00	7.781,00	11.686,50	25.065,00	13.212,50	2240	40,33
C5-2	34.078,00	3.815,00	5.722,50	16.748,50	7.791,91	1285	40,19
C5-3	58.667,00	3.255,00	4.882,50	37.107,62	13.411,88	2060	40,31
C5-4	53.759,00	8.680,00	13.020,00	19.767,04	12.291,96	2150	40,32
C5-5	20.352,00	2.912,00	4.368,00	8.418,53	4.653,47	797	40,12
C5-6	52.829,00	4.529,00	6.793,50	29.427,19	12.079,31	1929	40,29
C5-7 PP approvato e confezionato	57.078,00	7.973,00	11.959,50	24.093,11	13.050,39	2225	40,33
C5-8	40.580,00	5.588,00	8.379,00	17.320,68	9.274,02	1578	40,23
Totale	375.096,00	44.541,00	66.812,75	177.981,38	85.767,04	14284	42,12

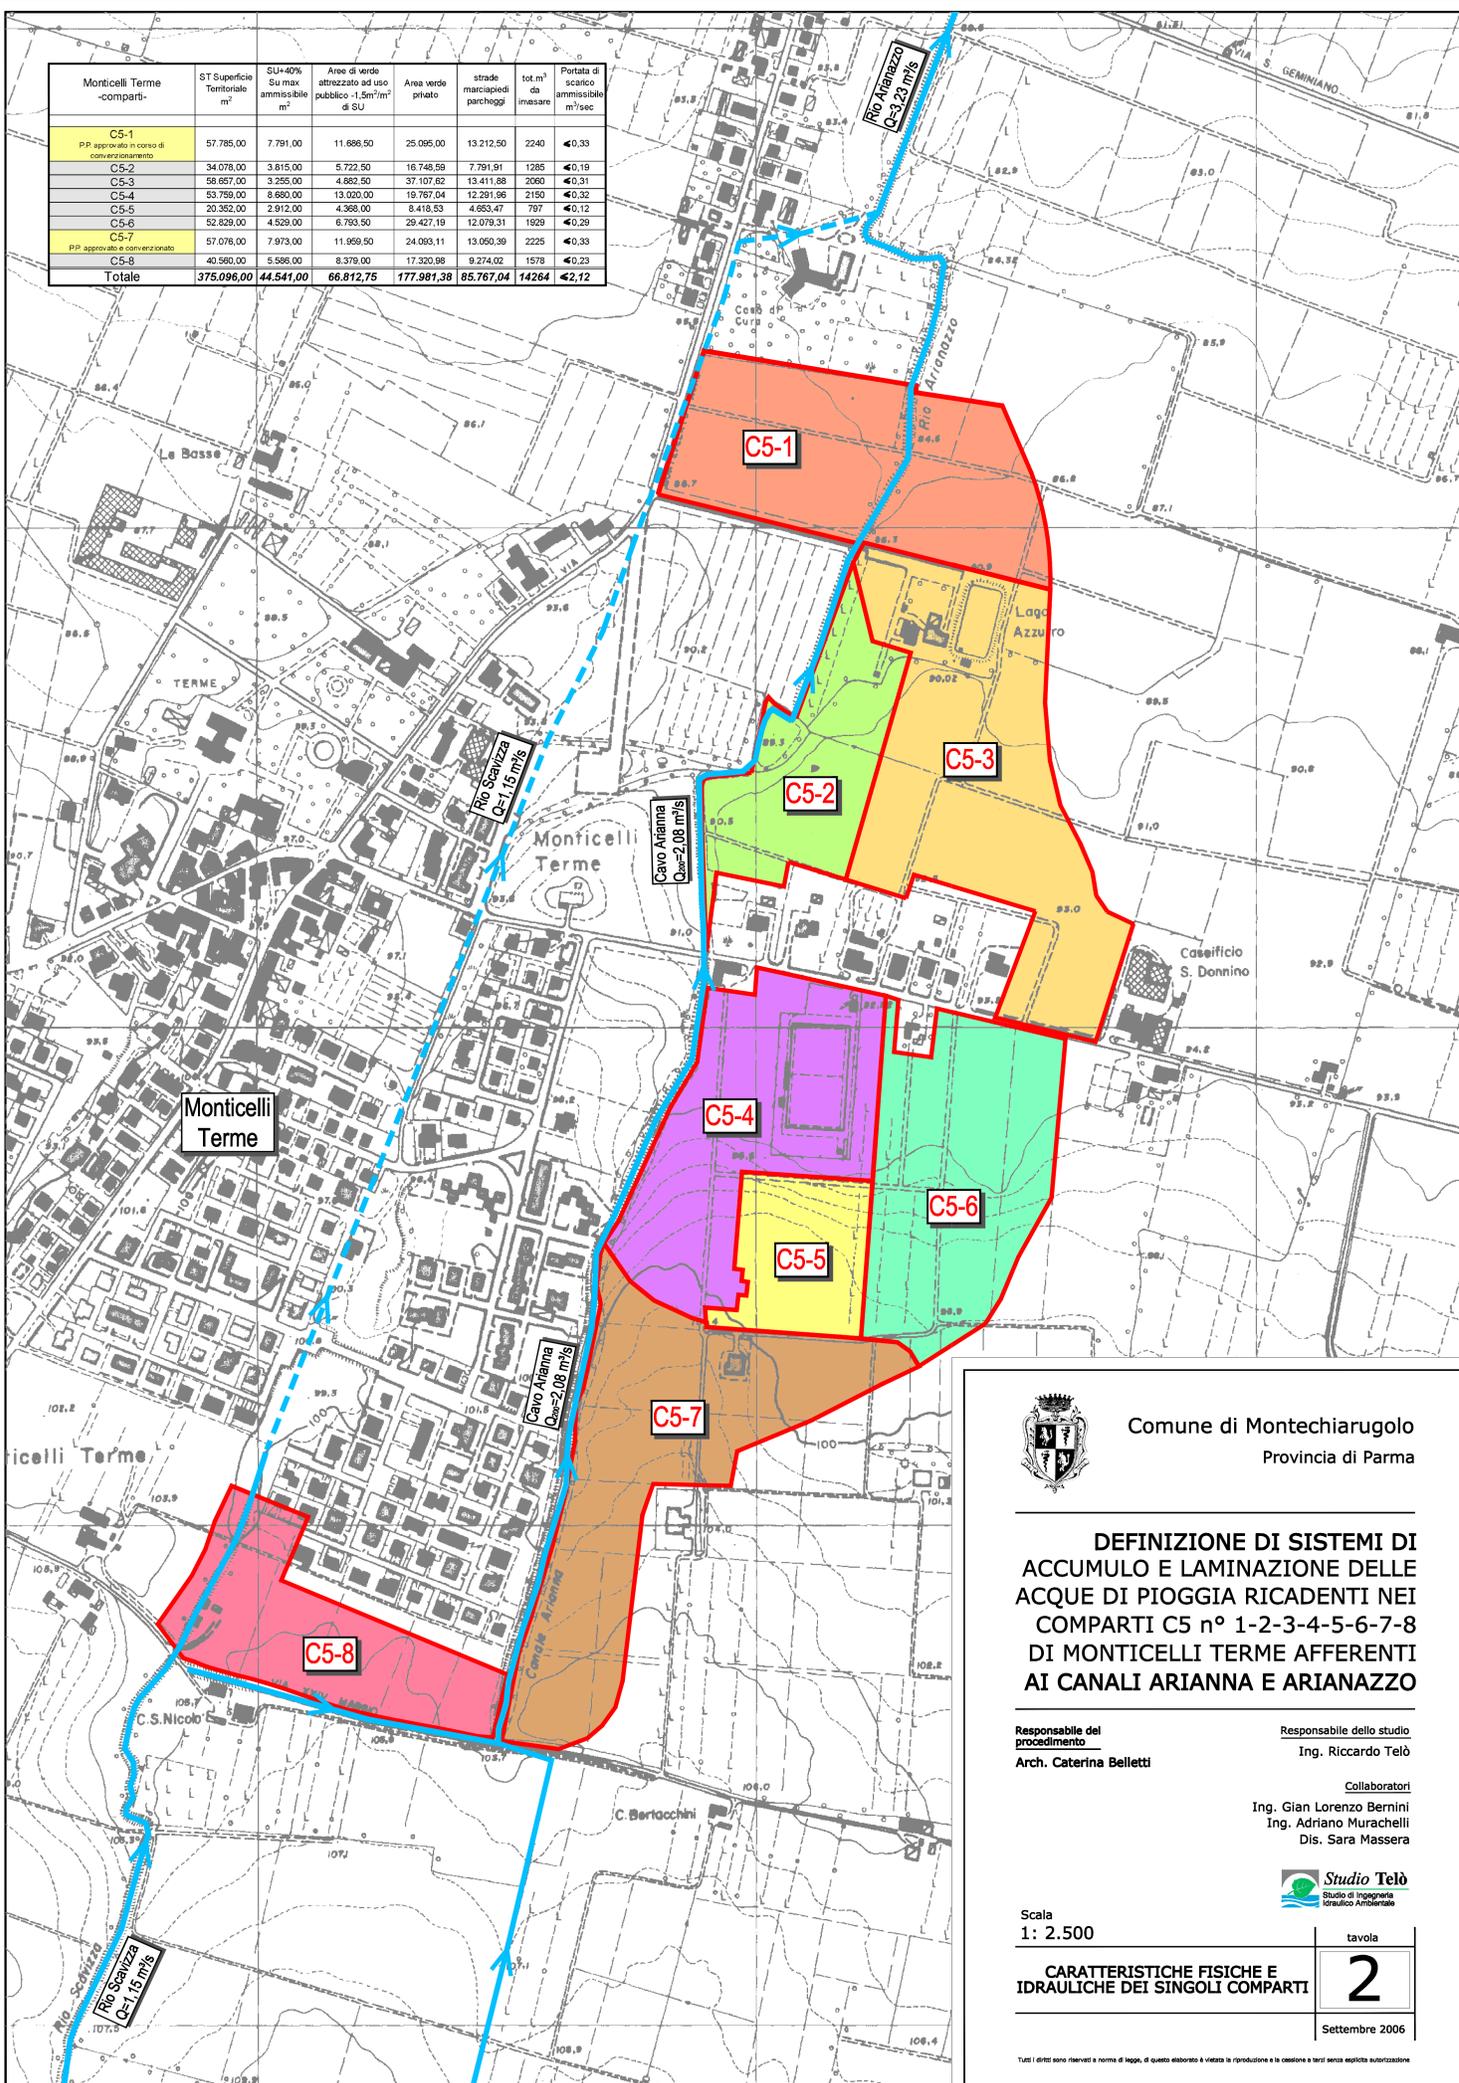

Comune di Montechiarugolo
Provincia di Parma

**DEFINIZIONE DI SISTEMI DI
ACCUMULO E LAMINAZIONE DELLE
ACQUE DI PIOGGIA RICADENTI NEI
COMPARTI C5 n° 1-2-3-4-5-6-7-8
DI MONTICELLI TERME AFFERENTI
AI CANALI ARIANNA E ARIANAZZO**

Responsabile del
procedimento
Arch. Caterina Belletti

Responsabile dello studio
Ing. Riccardo Telò

Collaboratori
Ing. Gian Lorenzo Bernini
Ing. Adriano Murachelli
Dis. Sara Massera



Scala
1: 2.500

tavola

**CARATTERISTICHE FISICHE E
IDRAULICHE DEI SINGOLI COMPARTI**

2

Settembre 2006

Tutti i diritti sono riservati a norma di legge, di questo elaborato è vietata la riproduzione e la cessione a terzi senza esplicita autorizzazione.