

Nota di riferimento n° 1


Per la consultazione delle varie possibili tipologie edilizie realizzabili nei vari lotti vedi l'abaco della Tavola n. 8

Tabella di riepilogo

COMPARTO A											
LOTTE	PROPRIETA	SUP. LOTTO	TIPOLOGIE		N. PIANI		N. UNITA' ABITATIVE		SUP. UTILE		DIFF.
			PROGETTO	VARIANTE 2	PROG.	VAR. 2	PROGETTO	VAR. 2	PROGETTO	VARIANTE 2	
1	GHIRETTI	1.258	MONO-BI	MONO-BI	1/2	1/2	1/2	1/2	100	100	0
2	GHIRETTI	1.258	MONO-BI	MONO-BI	1/2	1/2	1/2	1/2	100	100	0
3	GHIRETTI	1.258	MONO-BI	MONO-BI	1/2	1/2	1/2	1/2	100	100	0
4	GHIRETTI	691	MONO-BI	MONO-BI	1/2	1/2	1/2	1/2	110	187	77
5	GHIRETTI	693	MONO-BI	MONO-BI	1/2	1/2	1/2	1/2	110	182	72
6	GHIRETTI	693	MONO-BI	MONO-BI	1/2	1/2	1/2	1/2	110	147	37
7	GHIRETTI	693	MONO-BI	MONO-BI	1/2	1/2	1/2	1/2	110	150	40
8	GHIRETTI	813	MONO-BI	MONO-BI	1/2	1/2	1/2	1/2	112	112	0
9	GHIRETTI	795	MONO-BI	MONO-BI	1/2	1/2	1/2	1/2	112	112	0
10	GHIRETTI	814	MONO-BI	MONO-BI	1/2	1/2	1/2	1/2	112	112	0
11	GHIRETTI	832	MONO-BI	MONO-BI	1/2	1/2	1/2	1/2	112	112	0
12	GHIRETTI	1.318	MONO-BI	MONO-BI	1/2	1/2	1/2	1/2	111	111	0
13	GHIRETTI	1.838	PLURIFAMILIARE	PLURIFAMILIARE	2/3	2/3	12/18	12/18	1140	1045	-95
14	GHIRETTI	856	PLURIFAMILIARE	PLURIFAMILIARE	2/3	2/3	4/6	4/6	380	380	0
15	GHIRETTI	972	PLURIFAMILIARE	BI-PLURIFAMILIARE	2/3	2/3	4/6	2/4	380	266	-114
16	GHIRETTI	728	PLURIFAMILIARE	BI-PLURIFAMILIARE	2/3	2/3	4/6	2/4	380	265	-115
17	GHIRETTI CONV.	912	PLURIFAMILIARE	PLURIFAMILIARE	2/3	2/3	4/6	4/9	392	392	0
18	GHIRETTI CONV.	912	PLURIFAMILIARE	PLURIFAMILIARE	2/3	2/3	4/6	4/9	392	392	0
19	Nuova Prospettiva	1.664	PLURIFAMILIARE	PLURIFAMILIARE	3	3	6/9	6/9	594	594	0
Sommario		19.008							4.957	4.957	0

COMPARTO B											
LOTTE	PROPRIETA	SUP. LOTTO	TIPOLOGIE		N. PIANI		N. UNITA' ABITATIVE		SUP. UTILE		DIFF.
			PROGETTO	VARIANTE 2	PROG.	VAR. 2	PROGETTO	VAR. 2	PROGETTO	VARIANTE 2	
C1	COMUNE	1.453	PLURIFAMILIARE	PLURIFAMILIARE	3	3	6/9	6/9	510	510	0
C2/1	CHIAPPETTA	896	MONO-BI-PLURIF	MONO-BI-PLURIF	1/2	1/2	1/4	1/4	212	212	0
C2/2	CHIAPPETTA	949	MONO-BI-PLURIF	MONO-BI-PLURIF	1/2	1/2	1/4	1/4	212	212	0
C2/3	CHIAPPETTA	1.127	MONO-BI-PLURIF	MONO-BI-PLURIF	1/2	1/2	1/4	1/4	212	212	0
C3	COLI	1.028	MONO-BI-PLURIF	MONO-BI-PLURIF	1/2	1/2	1/4	1/4	220	220	0
C4	EREDI TALIGNANI	1.041	MONO-BI-PLURIF	MONO-BI-PLURIF	1/2	1/2	1/4	1/4	220	220	0
C5/1	MICCONI	899	MONO-BI-PLURIF	MONO-BI-PLURIF	1/2	1/2	1/4	1/4	192	192	0
C5/2	MICCONI	899	MONO-BI-PLURIF	MONO-BI-PLURIF	1/2	1/2	1/4	1/4	192	192	0
C5/3	MICCONI	899	MONO-BI-PLURIF	MONO-BI-PLURIF	1/2	1/2	1/4	1/4	192	192	0
C6/1	EDILGM (Arcadio)	1.406	MONO-BI-PLURIF	MONO-BI-PLURIF	1/2	1/2	1/4	1/4	224	224	0
C6/2	EDILGM (Arcadio)	833	MONO-BI-PLURIF	MONO-BI-PLURIF	1/2	1/2	1/4	1/4	224	224	0
C6/3	EDILGM (Arcadio)	899	MONO-BI-PLURIF	MONO-BI-PLURIF	1/2	1/2	1/4	1/4	224	224	0
Sommario		12.329							2.834	2.834	0

- Legenda**
- Impresa Ghiretti
  - Imp. Ghiretti Convenzionato
  - Nuova Prospettiva
  - Chiappetta
  - PMG Costruzioni
  - Coli
  - eredi Talignani
  - Micconi
  - Edil GM f.lli Arcadio
  - Comune di Montechiarugolo
  - Perimetro Lotti
  - Perimetro del comparto da PRG vigente
  - Area pubblica di pertinenza al lotto comunale

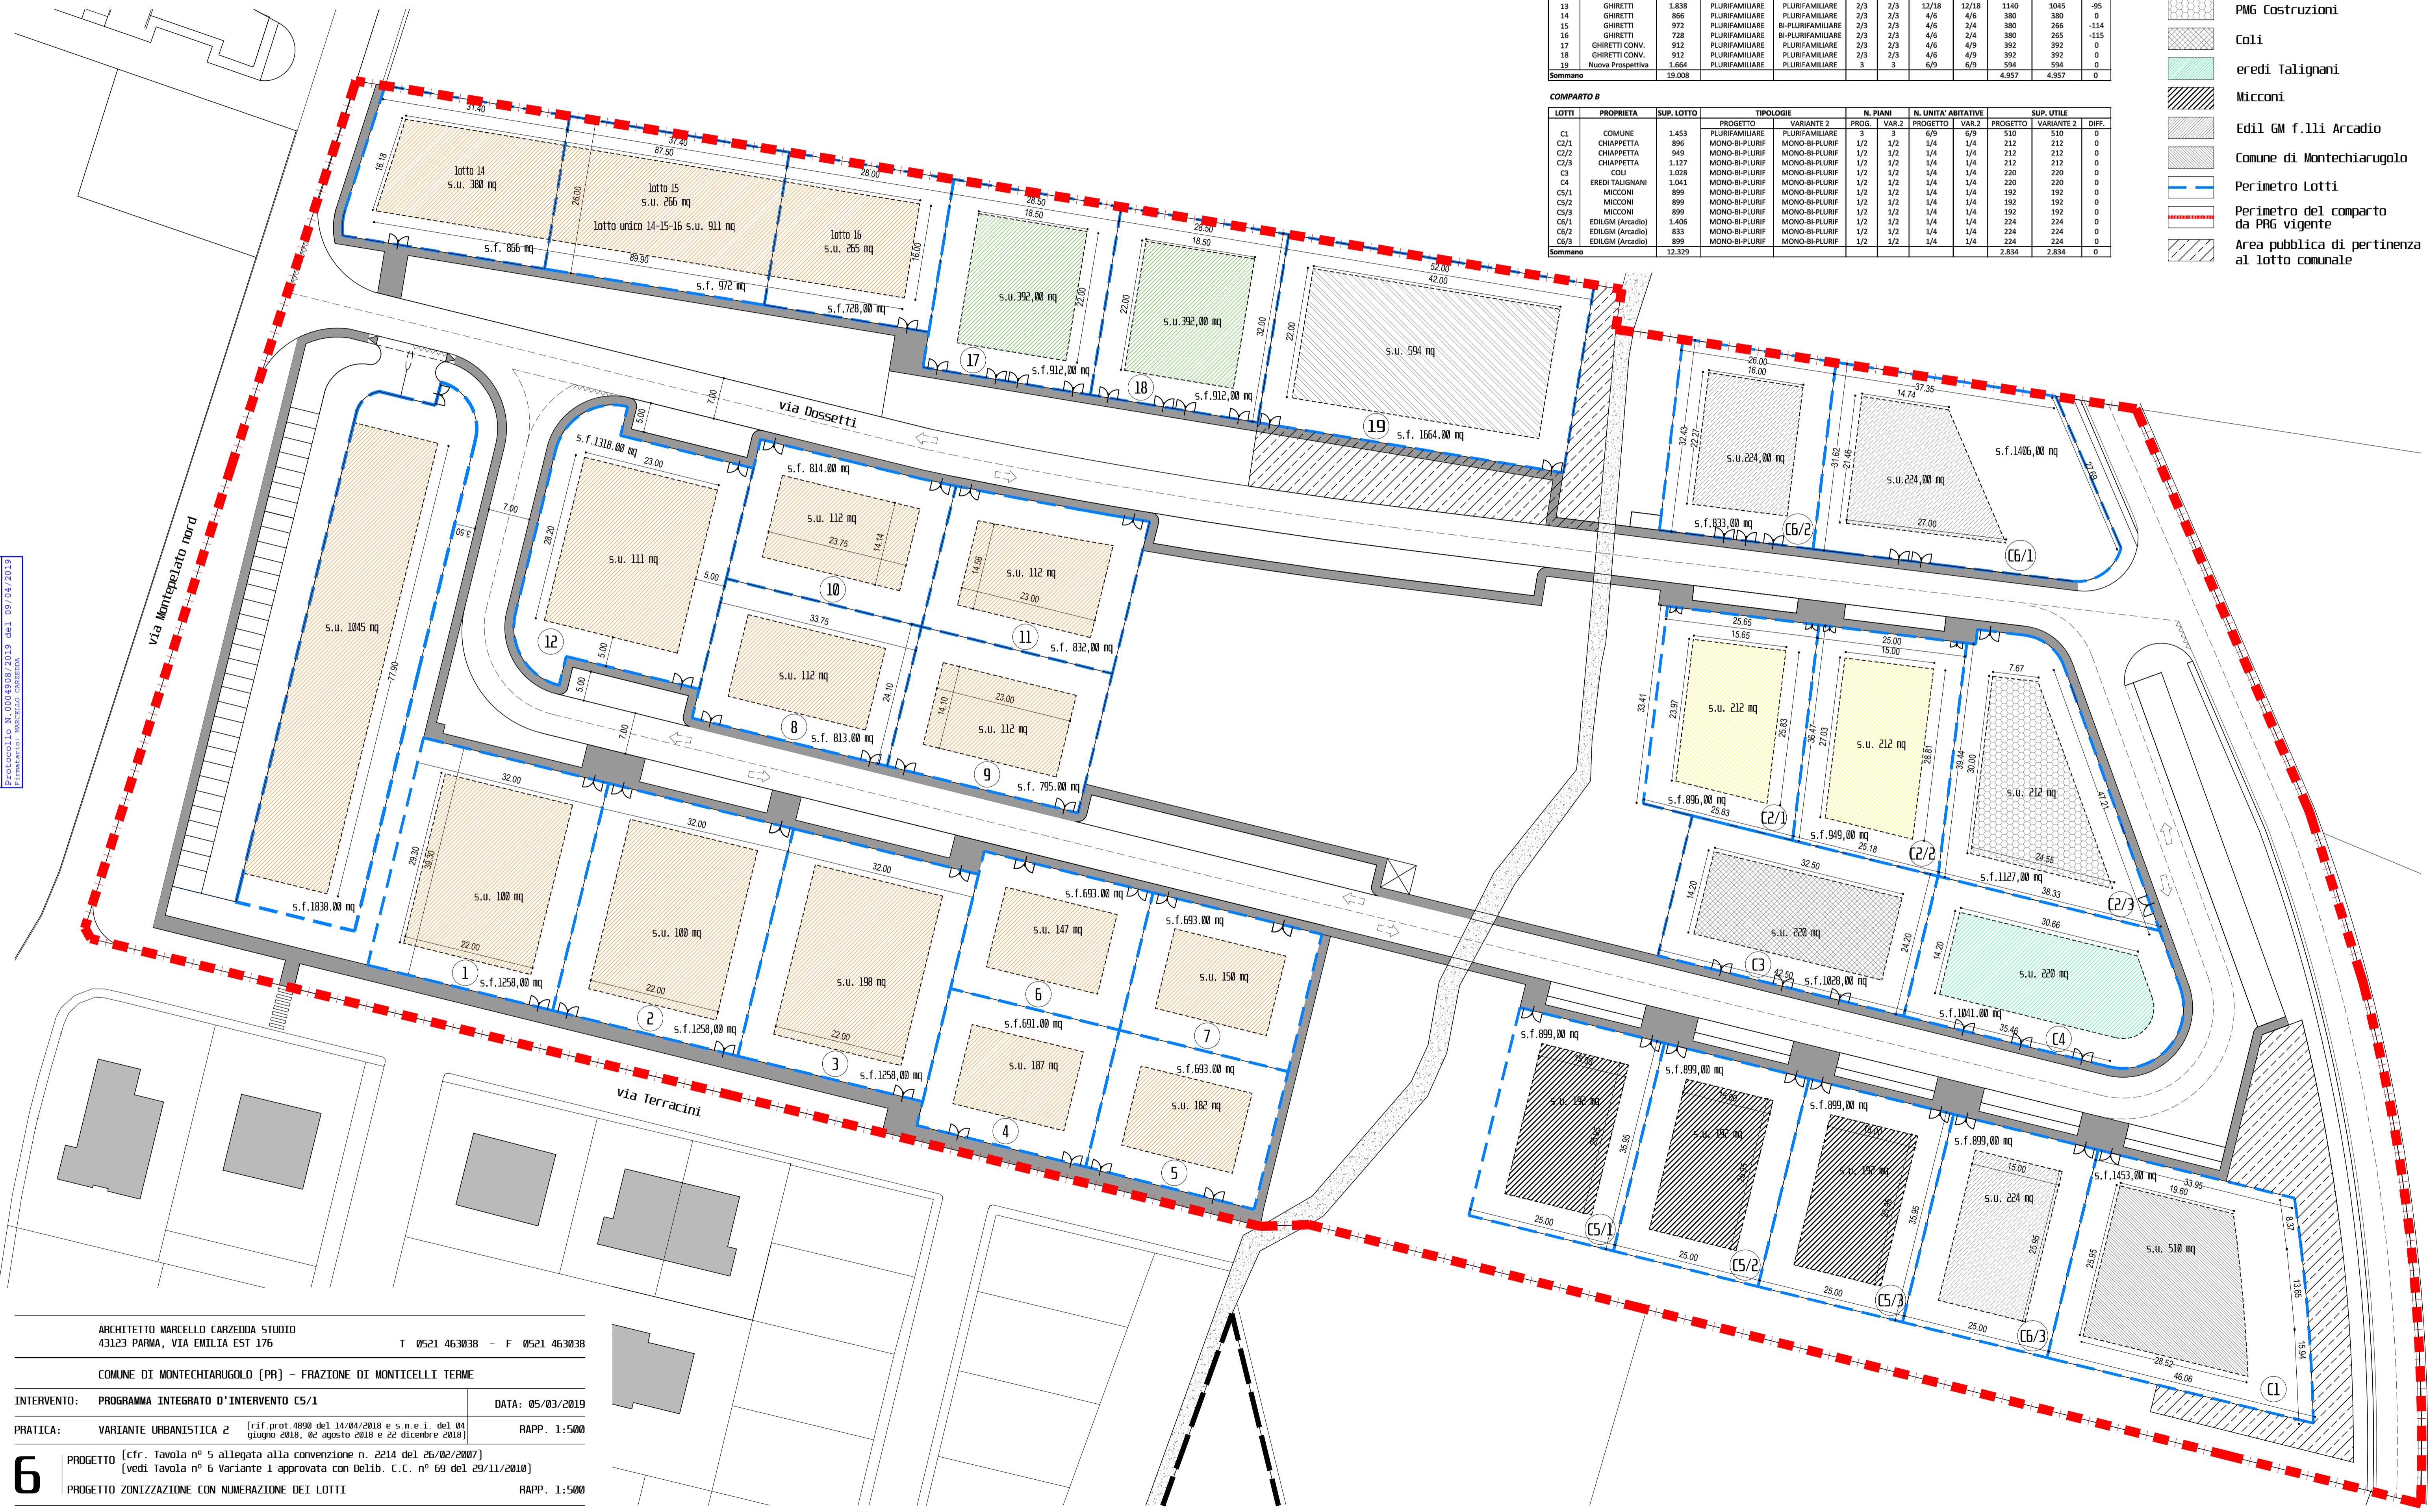

COMUNE DI MONTECHIARUGOLO  
 Comune di Montechiarugolo  
 COPIA CONFORME ALL'ORIGINALE DIGITALE  
 Protocollo N. 0004908/2019 del 09/04/2019  
 Funzionario: Architetto Carzedda

ARCHITETTO MARCELLO CARZEDDA STUDIO  
 43123 PARMA, VIA EMILIA EST 176 T 0521 463038 - F 0521 463038  
 COMUNE DI MONTECHIARUGOLO (PR) - FRAZIONE DI MONTICELLI TERME  
 INTERVENTO: PROGRAMMA INTEGRATO D'INTERVENTO C5/1 DATA: 05/03/2019  
 PRATICA: VARIANTE URBANISTICA 2 [rif. prot. 4890 del 14/04/2018 e s.m.e.l. del 04 giugno 2018, 02 agosto 2018 e 22 dicembre 2018] RAPP. 1:500  
**6** PROGETTO [cfr. Tavola n° 5 allegata alla convenzione n. 2214 del 26/02/2007] (vedi Tavola n° 6 Variante 1 approvata con Delib. C.C. n° 69 del 29/11/2010)  
 PROGETTO ZONIZZAZIONE CON NUMERAZIONE DEI LOTTI RAPP. 1:500