

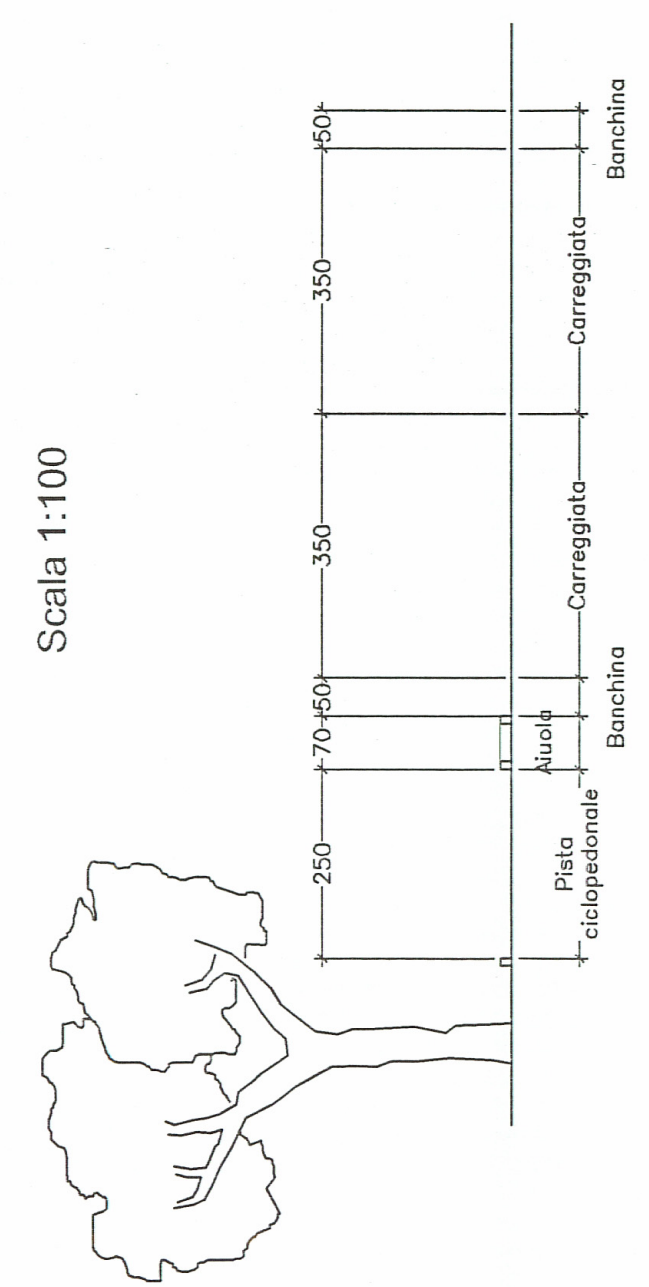
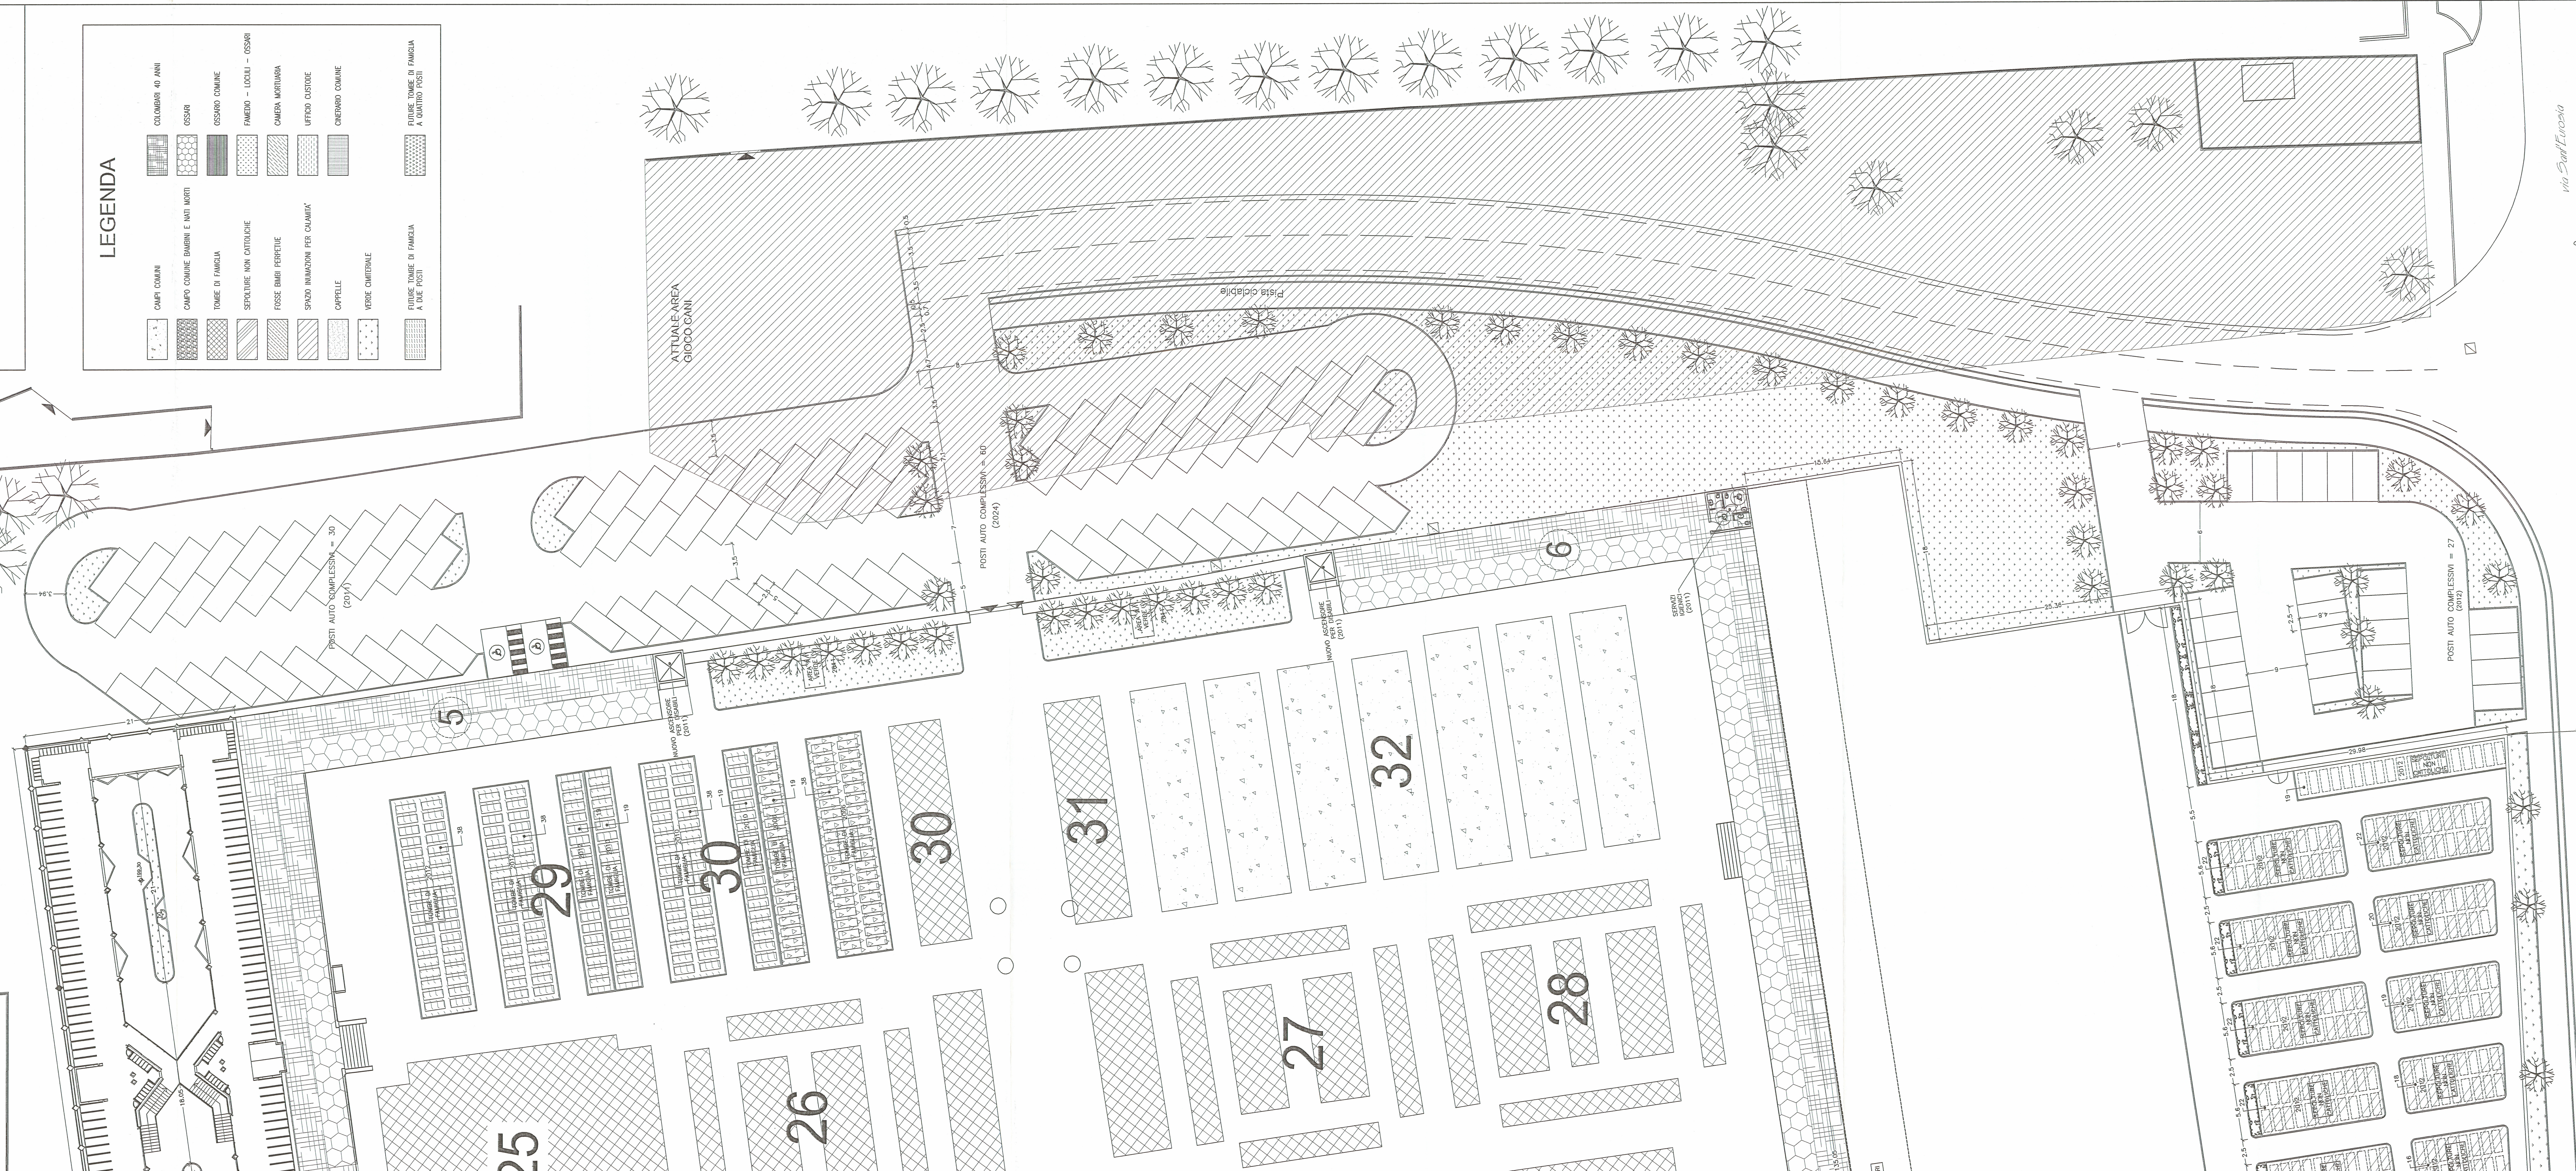


SEZIONE TIPO STRADA

Scala 1:100

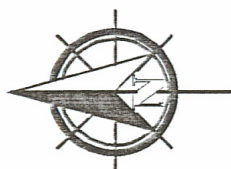


LEGENDA

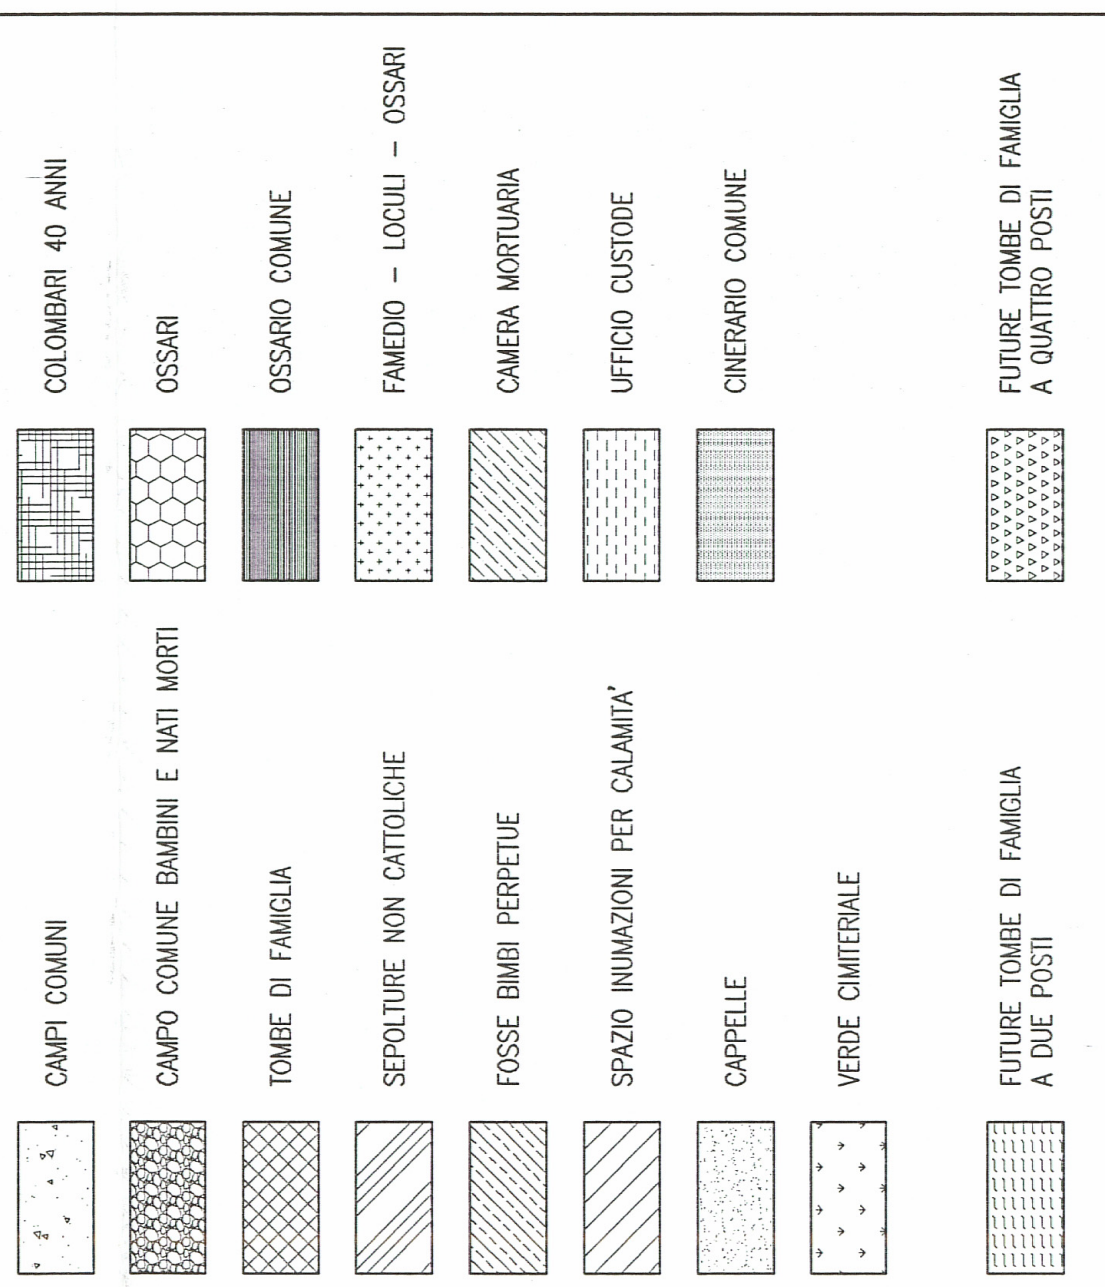

Allegato parte integrante alla delibera di C.C.n. 46 del 05.07.2007
 IL VICE PRESIDENTE IL SEGRETARIO GENERALE
Luca Milani *Luca Milani*

ASSP S.p.A.
 COMUNE DI CESANO MADERNO (MI)
PIANO CIMITERIALE
CIMITERO CAPOLUOGO
 VENTENNIO 2006-2025

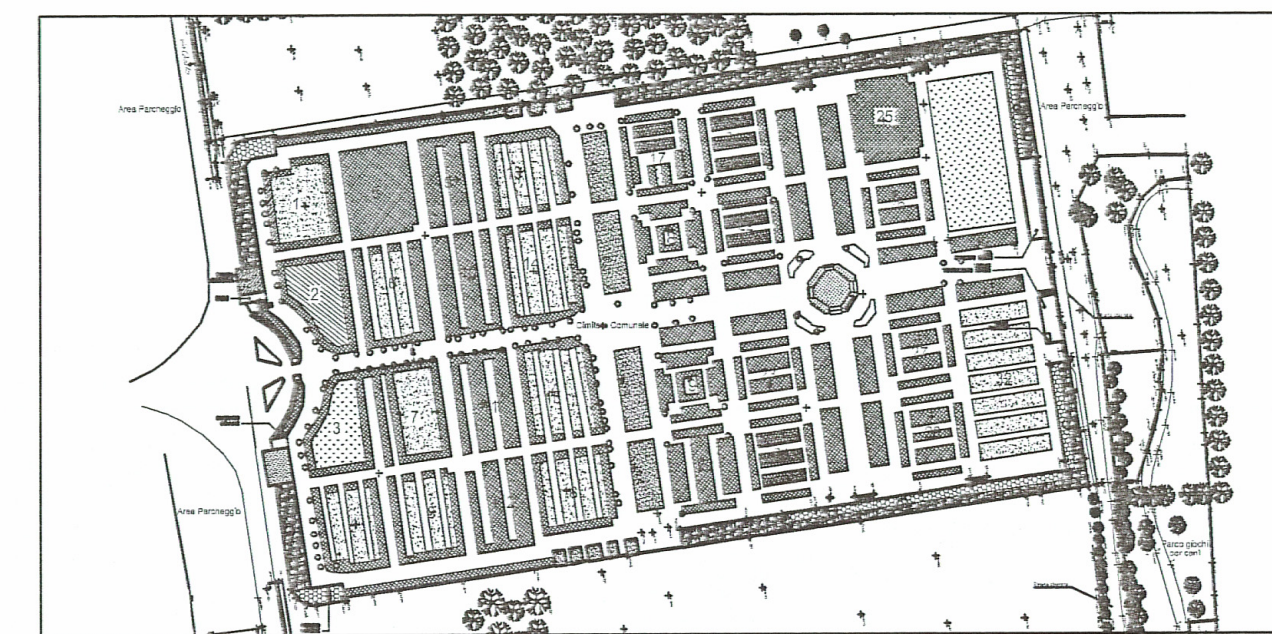

6.4

PLANIMETRIA LOTTO C (ANNI 2016-2025)

aggiornamenti	data	descrizione	classificazione
1	12/06	Modifica estensione area e sala del commiato	1105a
2	01/07	Anticipazione sala del commiato e parcheggi	1:200
3	02/07	Ulteriore anticipazione parcheggi N-O e S-O	
4	03/07	Arretramento recinzione lungo via S. Eusebia	Settembre 2006

progettista **Dott. Ing. Luca Milani**
 Via G. Biancamano, 17 - 21102 Busto Arsizio (VA)
 Tel.: 0331/639676 - cell.: 335/6847894 - Fax: 0331/674953 - email: studio@ingmilani.it

