


PIANTA PIANO PRIMO

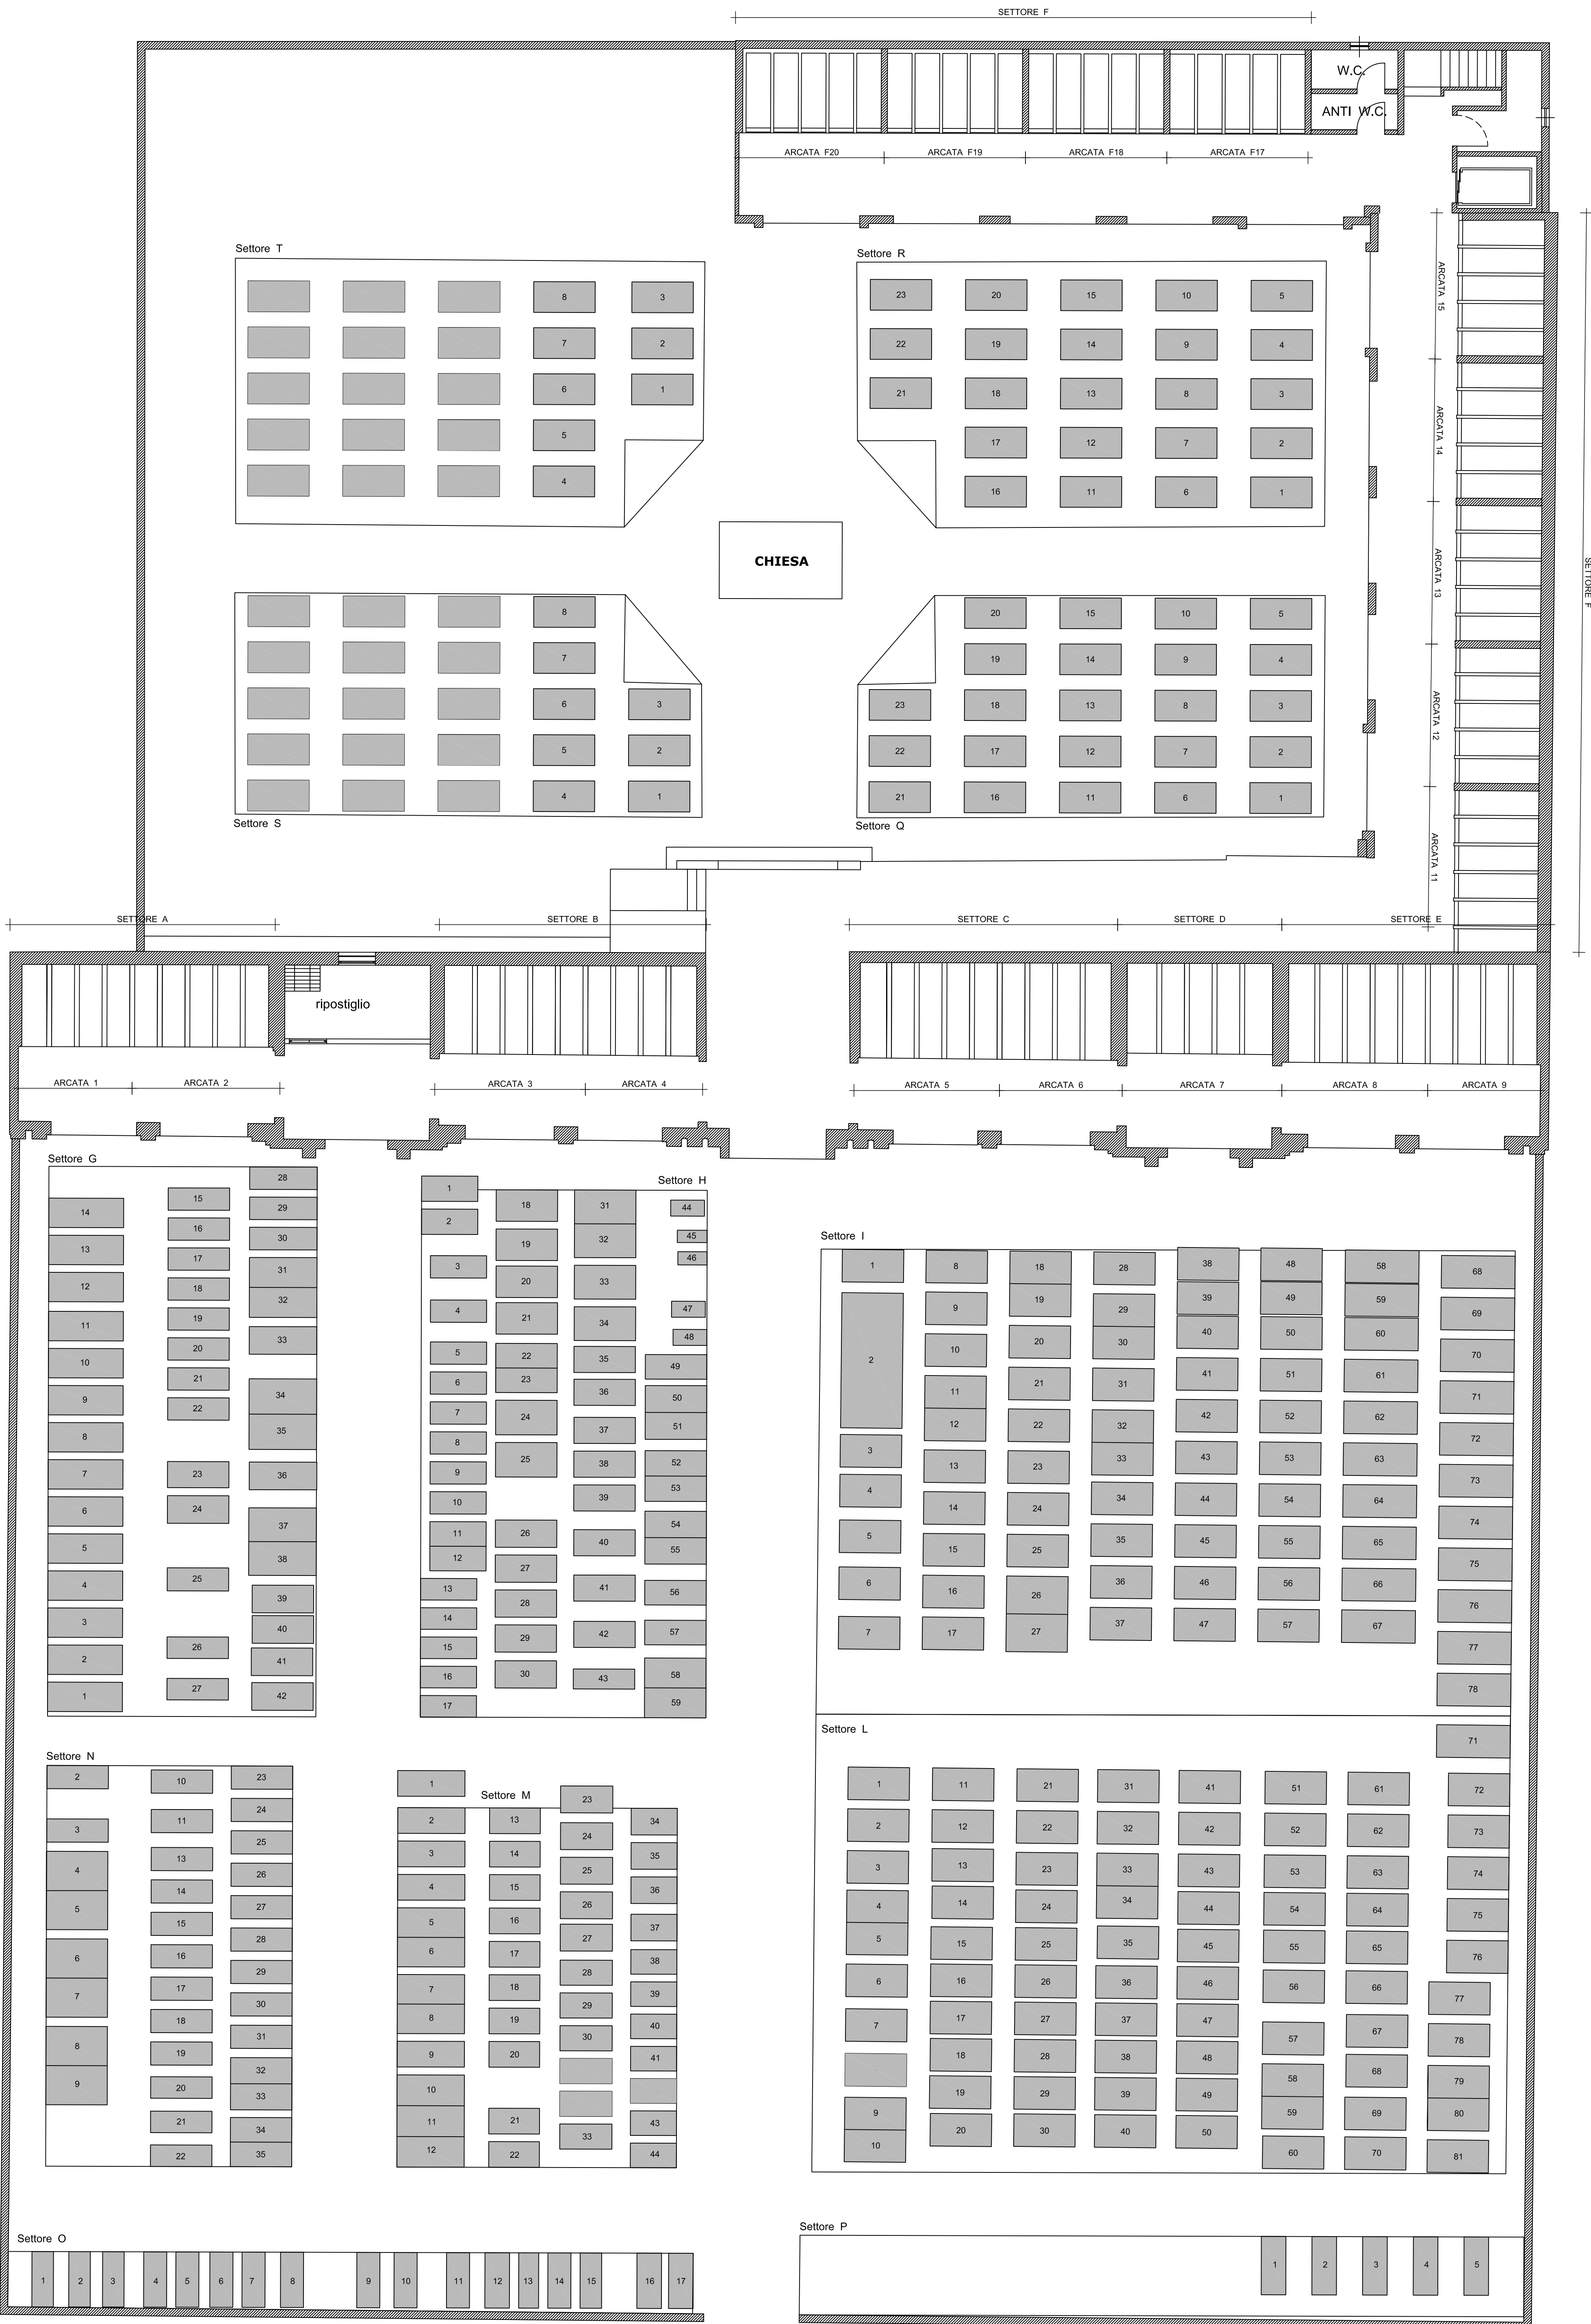

PIANTA PIANO TERRA

Comune di Guastalla (RE)

PIANO REGOLATORE CIMITERIALE

D.P.R. 10.09.1990, n. 285
L.R. 18.11.2003, n. 22
R.R. 9.11.2004, n. 6

CIMITERO SAN ROCCO

ADOZIONE Delibera C.C. n. 38 del 20.11.2018
PARERE A.R.P.A. Nota prot. n. del
PARERE A.S.L. Nota prot. n. 32979 del 16.03.2019
APPROVAZIONE Delibera C.C. n. 15 del 09.04.2019

RILIEVO STATO DI FATTO
PIANTE E ALZATI

PROGETTISTI
Architetto Marco Mazza (copogruppo)
Architetto Primo Bionda
Architetto Giovanni Gaspa

| | | | |
|-------------|-------|-------|------|
| DATA | VERS. | SCALA | TAV. |
| aprile 2019 | 2.0 | 1:100 | C.1 |