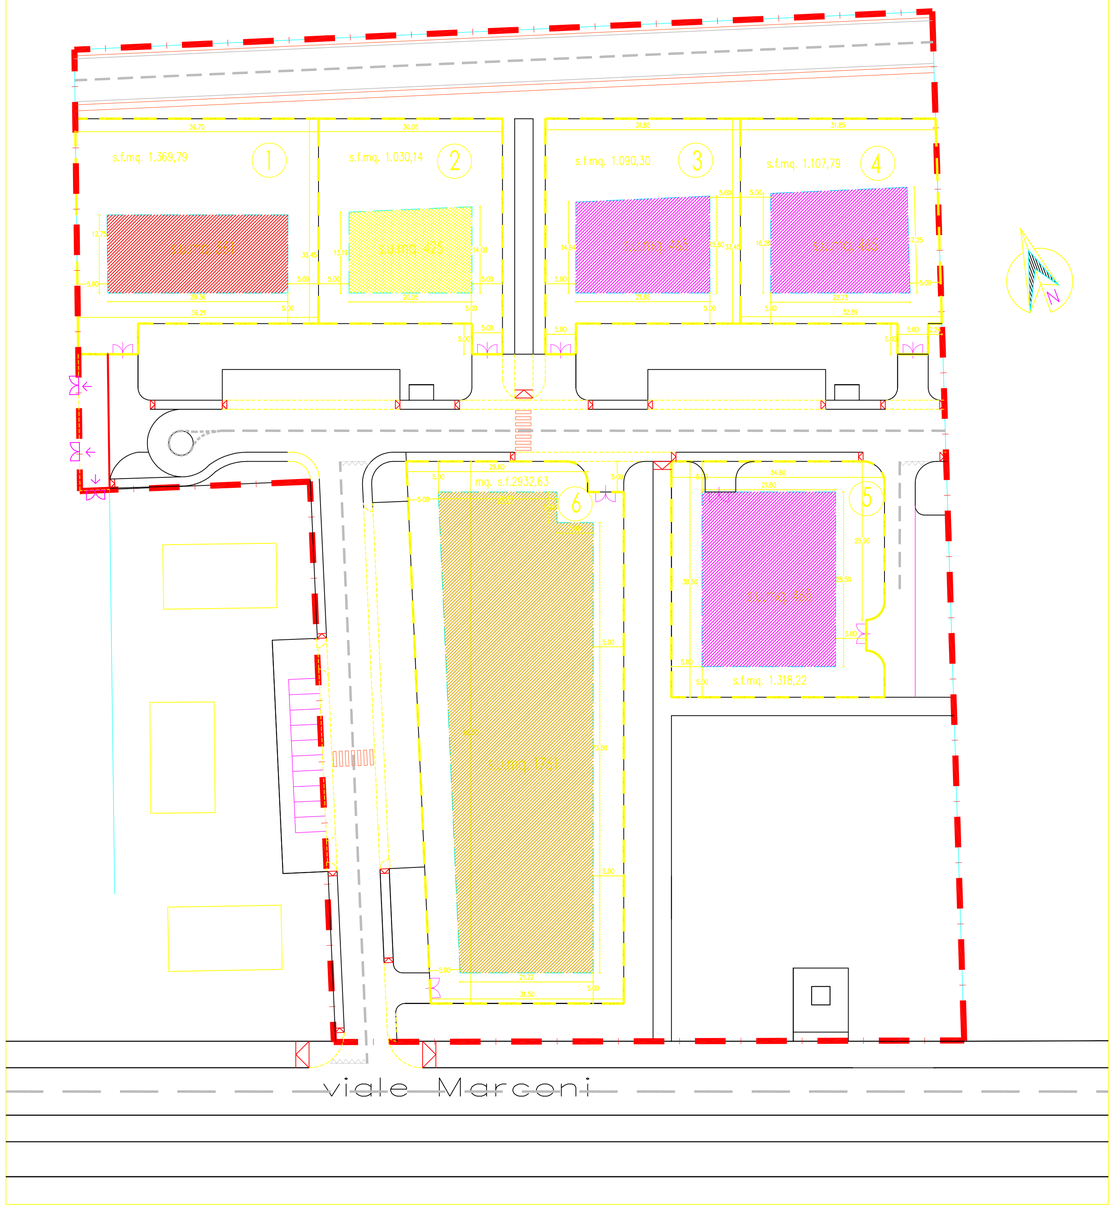

TABELLA DELLE SUPERFICI - C5/9 - variante 2

LOTTO	TIPOLOGIA	N. UNITA'	PROPRIETA'	SUP. LOTTO (mq) di Progetto	SUP. UTILE (mq) di Progetto
1	PLURIFAM.	(6-9)	ED. CONV.	1.369,79	561,00
2	PLURIFAM.	(4-6)	SISTEMA s.r.l.	1.030,14	425,00
3	PLURIFAM.	(4-9)	GHIRETTI s.r.l.	1.090,30	465,00
4	PLURIFAM.	(4-9)	GHIRETTI s.r.l.	1.107,79	465,00
5	PLURIFAM.	(4-8)	GHIRETTI s.r.l.	1.318,22	465,00
6	PLURIFAM.	(18-27)	GHIRETTI s.r.l.	2.932,63	587,00
					587,00
					587,00
TOTALI				8.848,87	4.142,00

LEGENDA TAV.6

- Proprietà Comune
- Proprietà Dalla Tana
- Proprietà Caggiati
- Edilizia Convenzionata
- Perimetro Lotti
- Perimetro del comparto da PRG vigente
- Area massima edificabile

LOCALITA'
PROVINCIA DI PARMA COMUNE DI MONTECHIARUGOLO
FRAZIONE DI MONTICELLI TERME

TITOLO
PROGRAMMA INTEGRATO DI INTERVENTO C5/9
-VARIANTE 2/2010-

PROPRIETA'
IMPRESA GHIRETTI s.r.l.
SISTEMA s.r.l.

ELABORATO
PROGETTO
ZONIZZAZIONE CON NUMERAZIONE DEI LOTTI

PROGETTISTI
<>
Area per il territorio e lo sviluppo economico
Ing. Tiziana Benassi
<>
Servizio Urbanistica
Arch. Caterina Belletti
<>
<>

TAVOLA
TAV. N° 6
SCALA 1:500

DATA DI REDAZIONE	01/10/2007	DATA DI REVISIONE	
DATA DI REVISIONE	12/06/2010	DATA DI REVISIONE	
		DATA DI REVISIONE	

APPROVAZIONE COMMITTENTE

ADOZIONE:
Consiglio Comunale n° .....
24 giugno 2010

APPROVAZIONE: