



PROVINCIA DI PARMA
 COMUNE DI MONTECHIARUGOLO
 FRAZ. DI BASILICAGOIANO
Piano Urbanistico Attuativo a Basilicogoiانو
 denominato "Il Borgo"

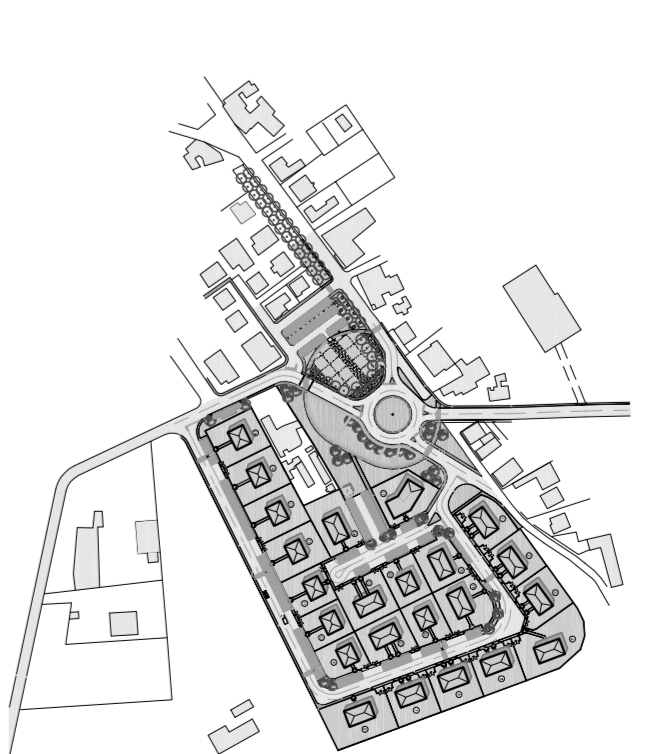

Planimetria generale

Committente Calcestrati Guglielmo Via Parma, 29 - 43100 Salsomaggiore (PR)	Progettista Ing. Michele Bonzanini P.zza Sordani, 4 - 43100 Parma Tel./Fax 0521-288160
Tavola n. 4	Ing. Paolo Bonzanini Via Camerata, 4 - 43100 Parma Tel. 0521-287724 - Fax 0521-288160
Scala: 1:500 Rev. A: 14.01.2009 Data: 28.11.2008	

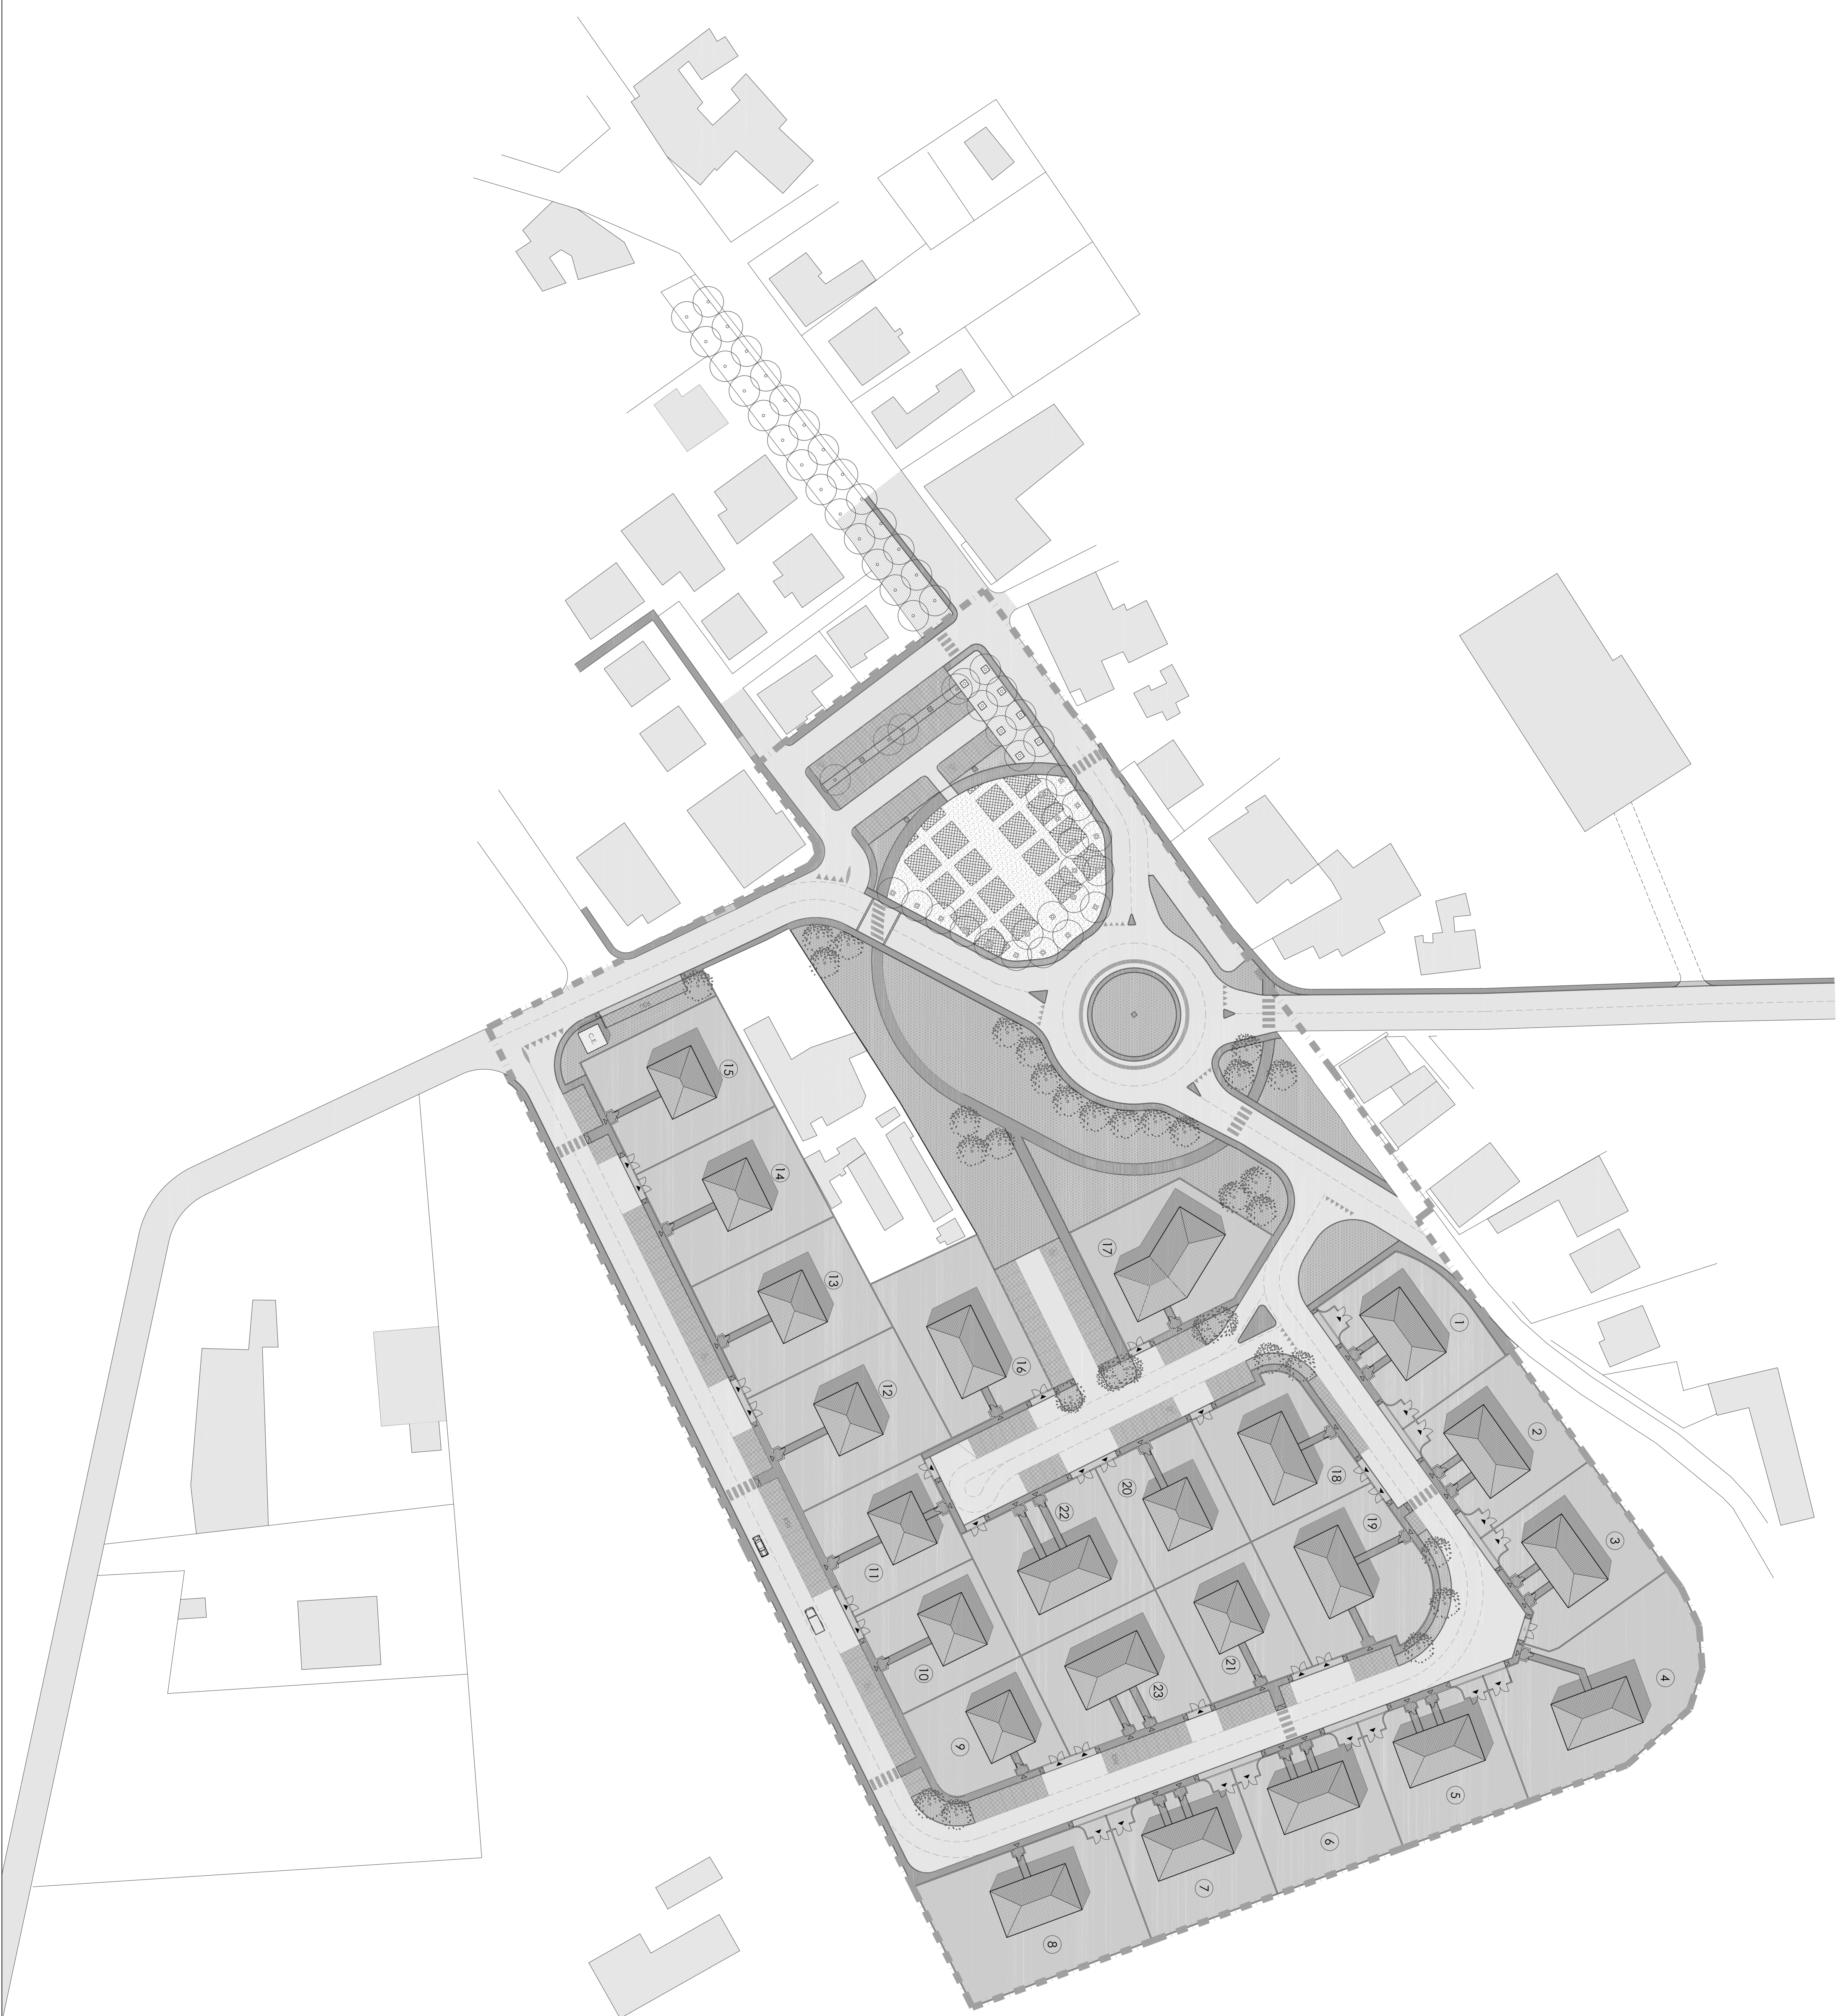

Il cedimento dell'edificio è puramente indicativo.
 Le dimensioni concrete sono indicate nella tavola n.5

simbolo	descrizione
	limite comparto
	verde pubblico
	percorsi ciclo pedonali - autobloccanti tipo "mattoncino"
	parkings - autobloccanti grigliati tipo "prato"
	raccolta rifiuti solidi urbani - autobloccanti grigliati tipo "prato"
	pavimentazione viale
	pavimentazione in ghiaia bianca
	pavimentazione in autobloccanti grigliati tipo "prato"
	edifici di progetto
	edifici esistenti
	cabina elettrica di progetto