

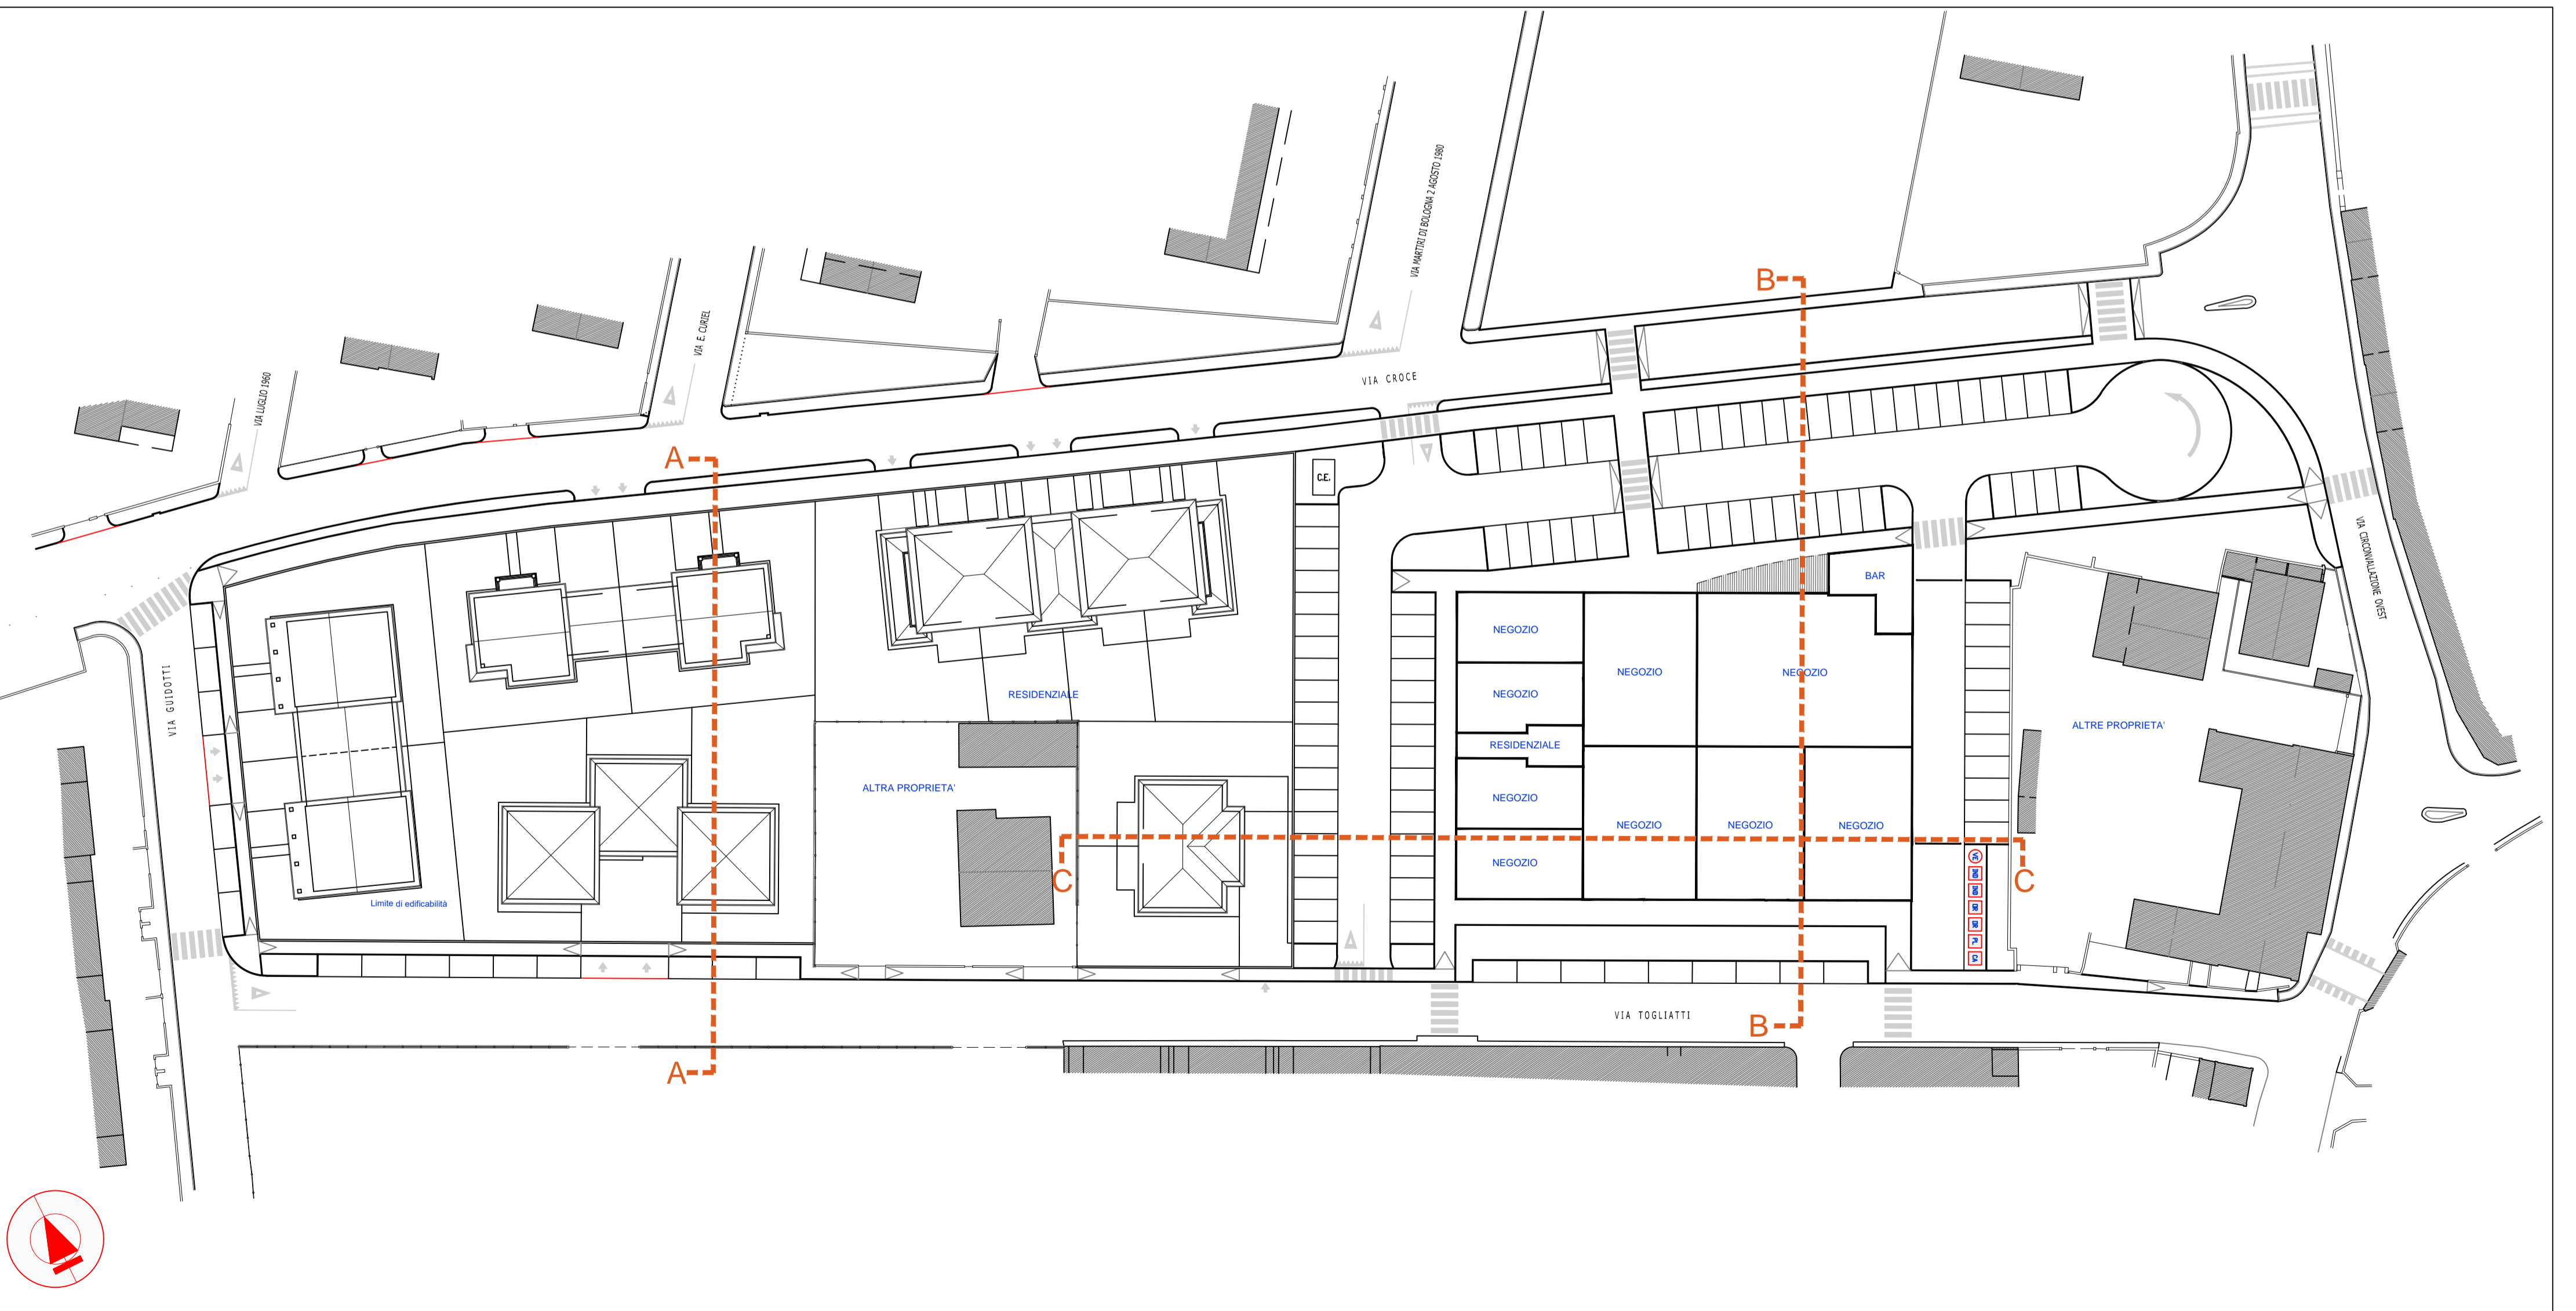
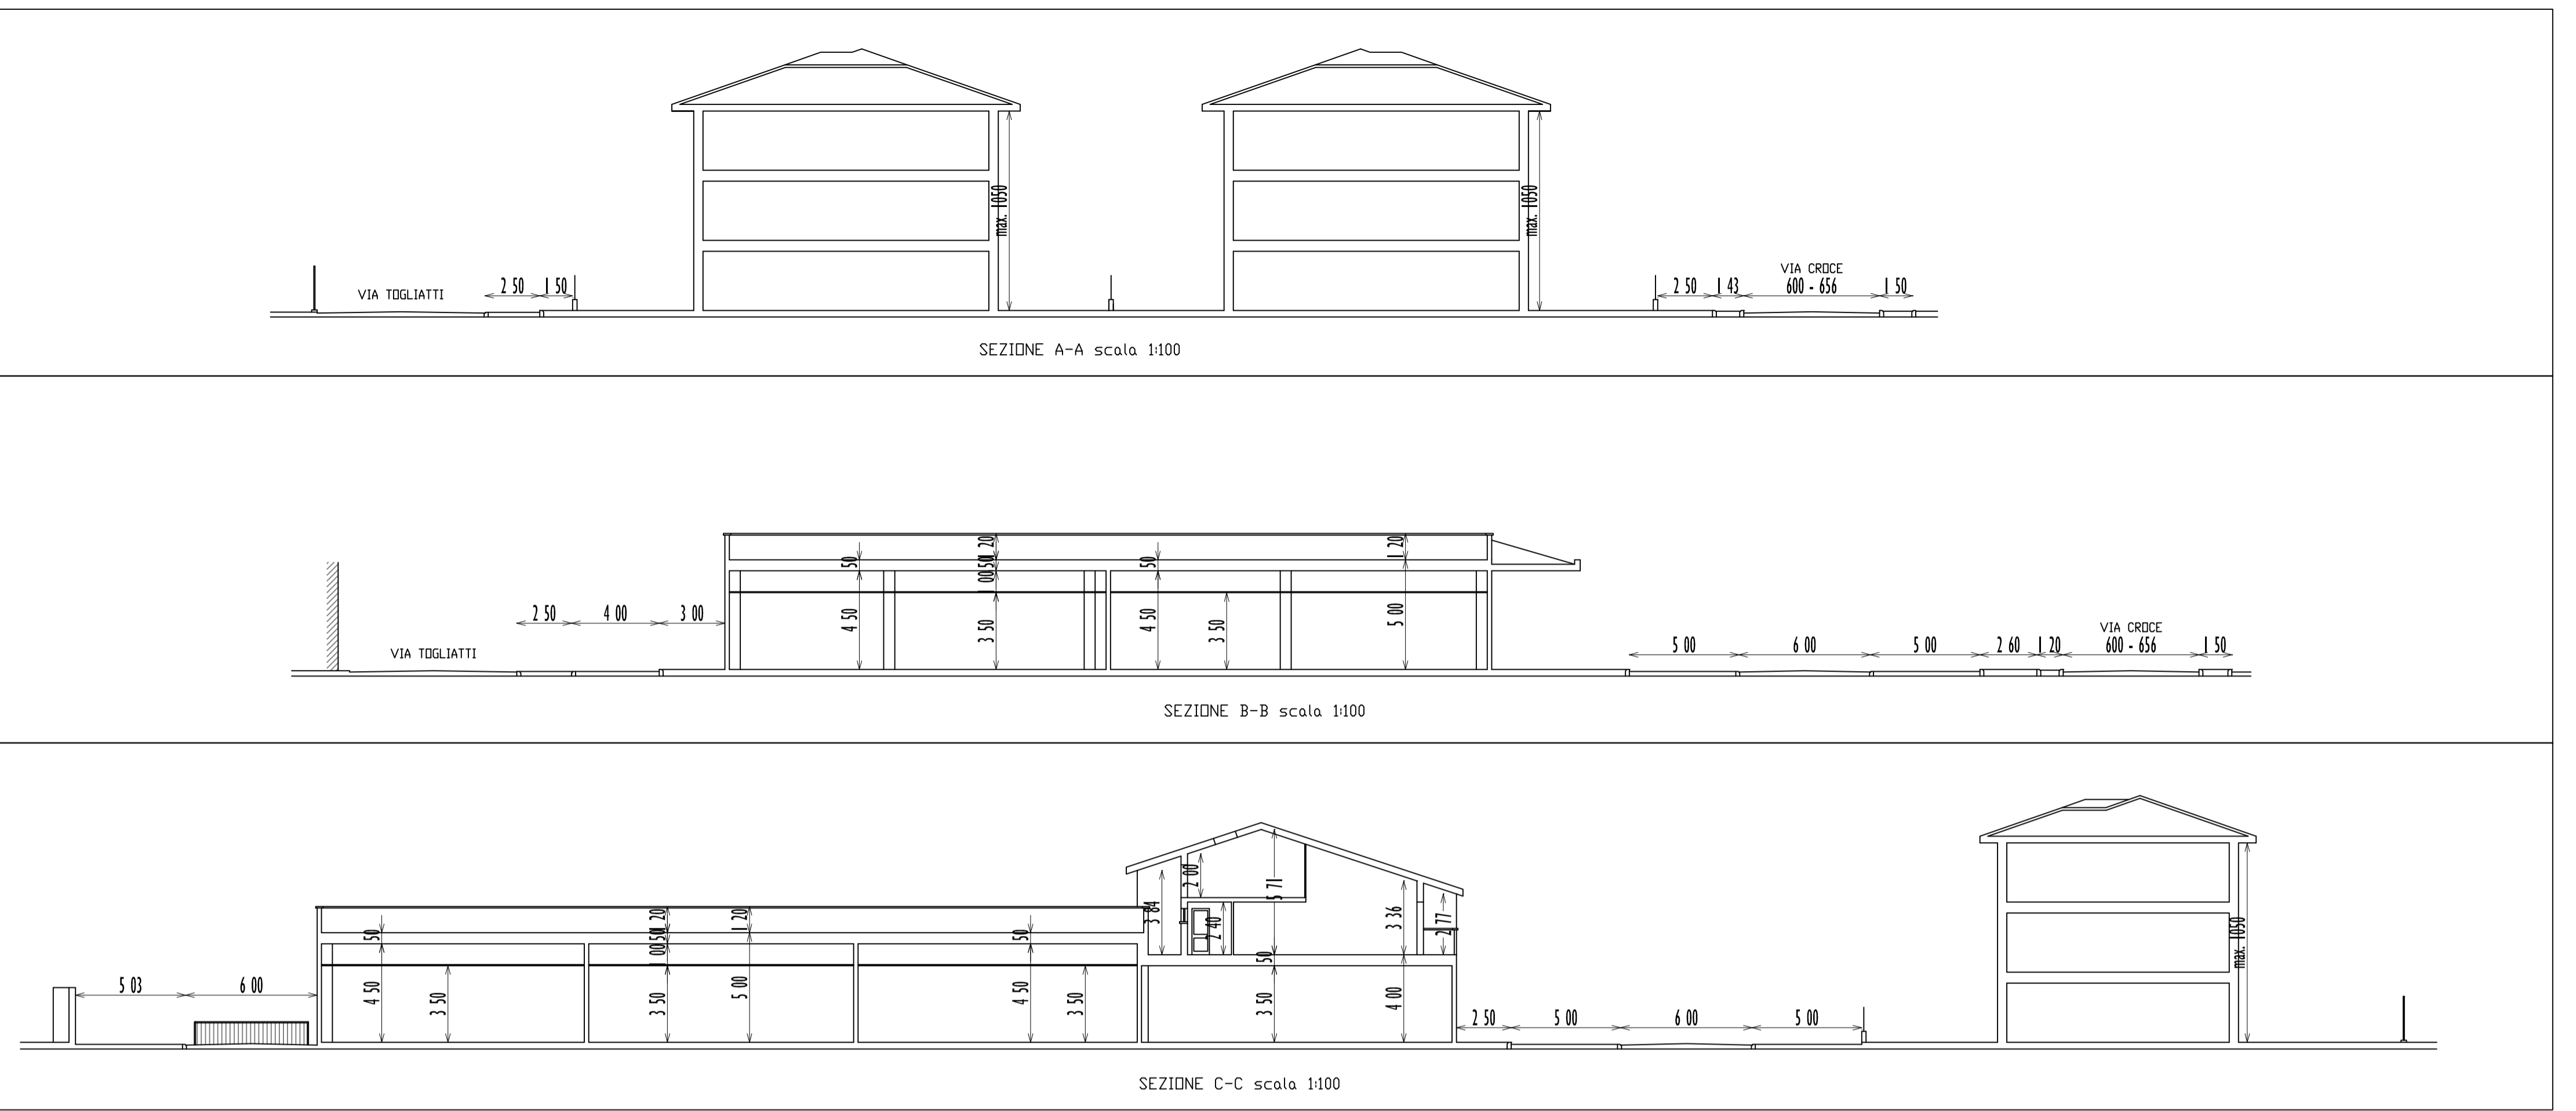


**PIANO DI RECUPERO "ARU P.R. 14" - STATO APPROVATO**

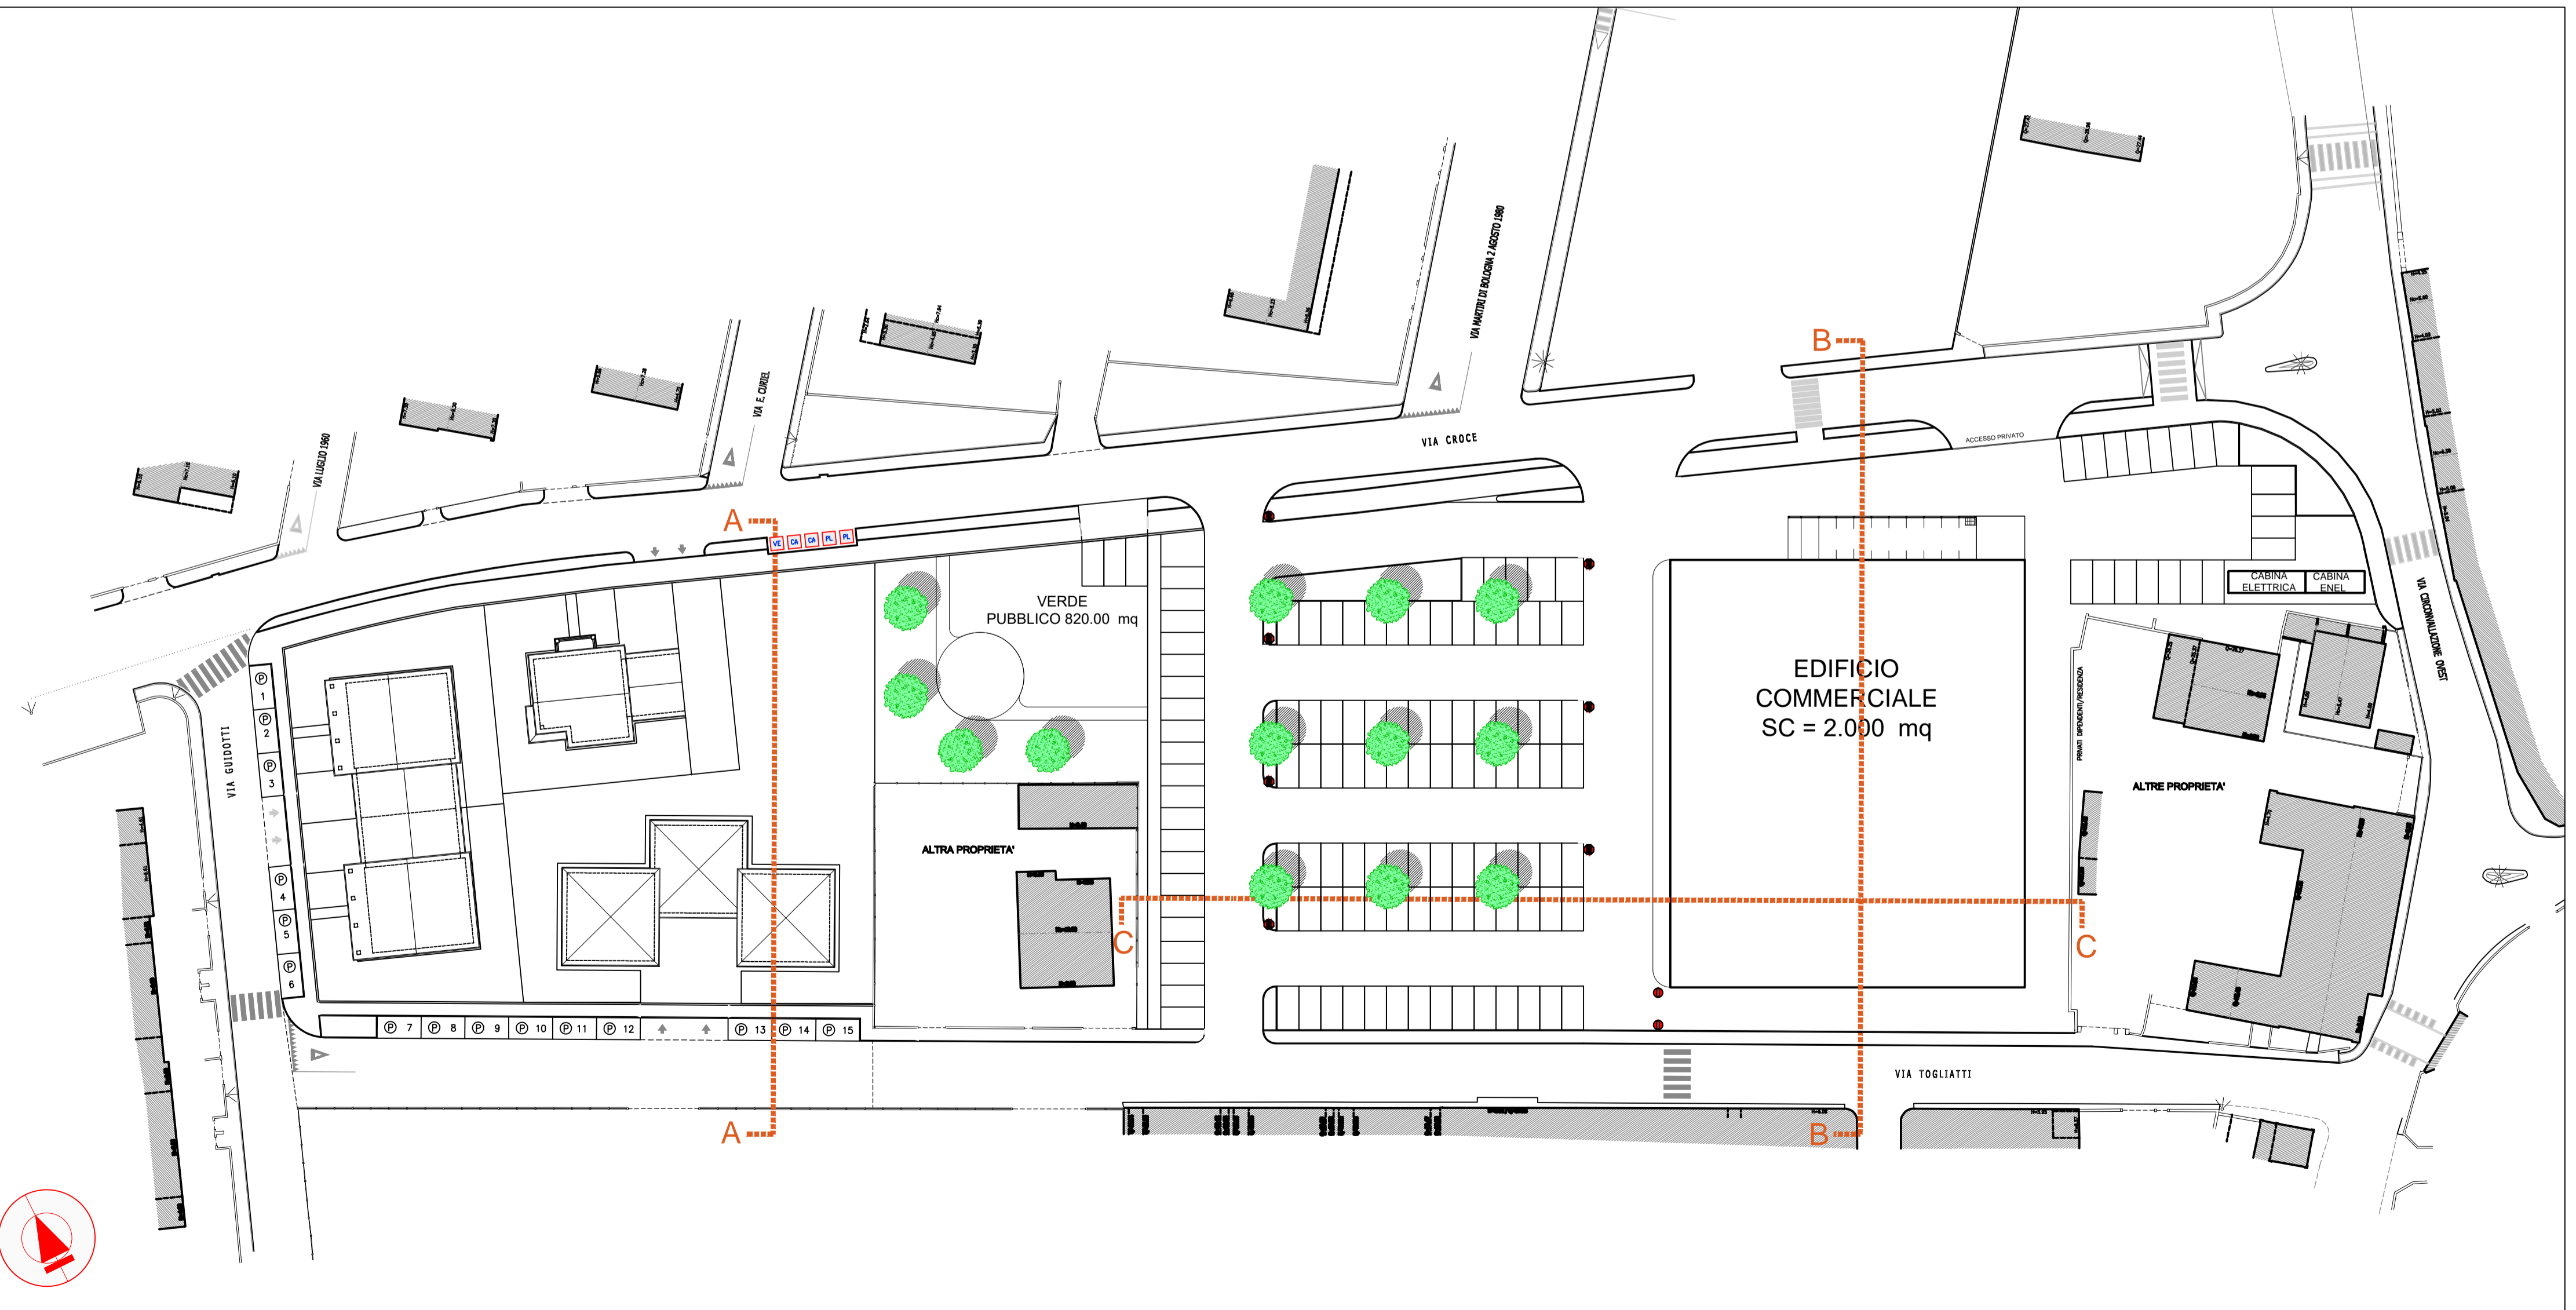

scala 1:500

**PIANO DI RECUPERO "ARU P.R. 14" - STATO DI VARIANTE**

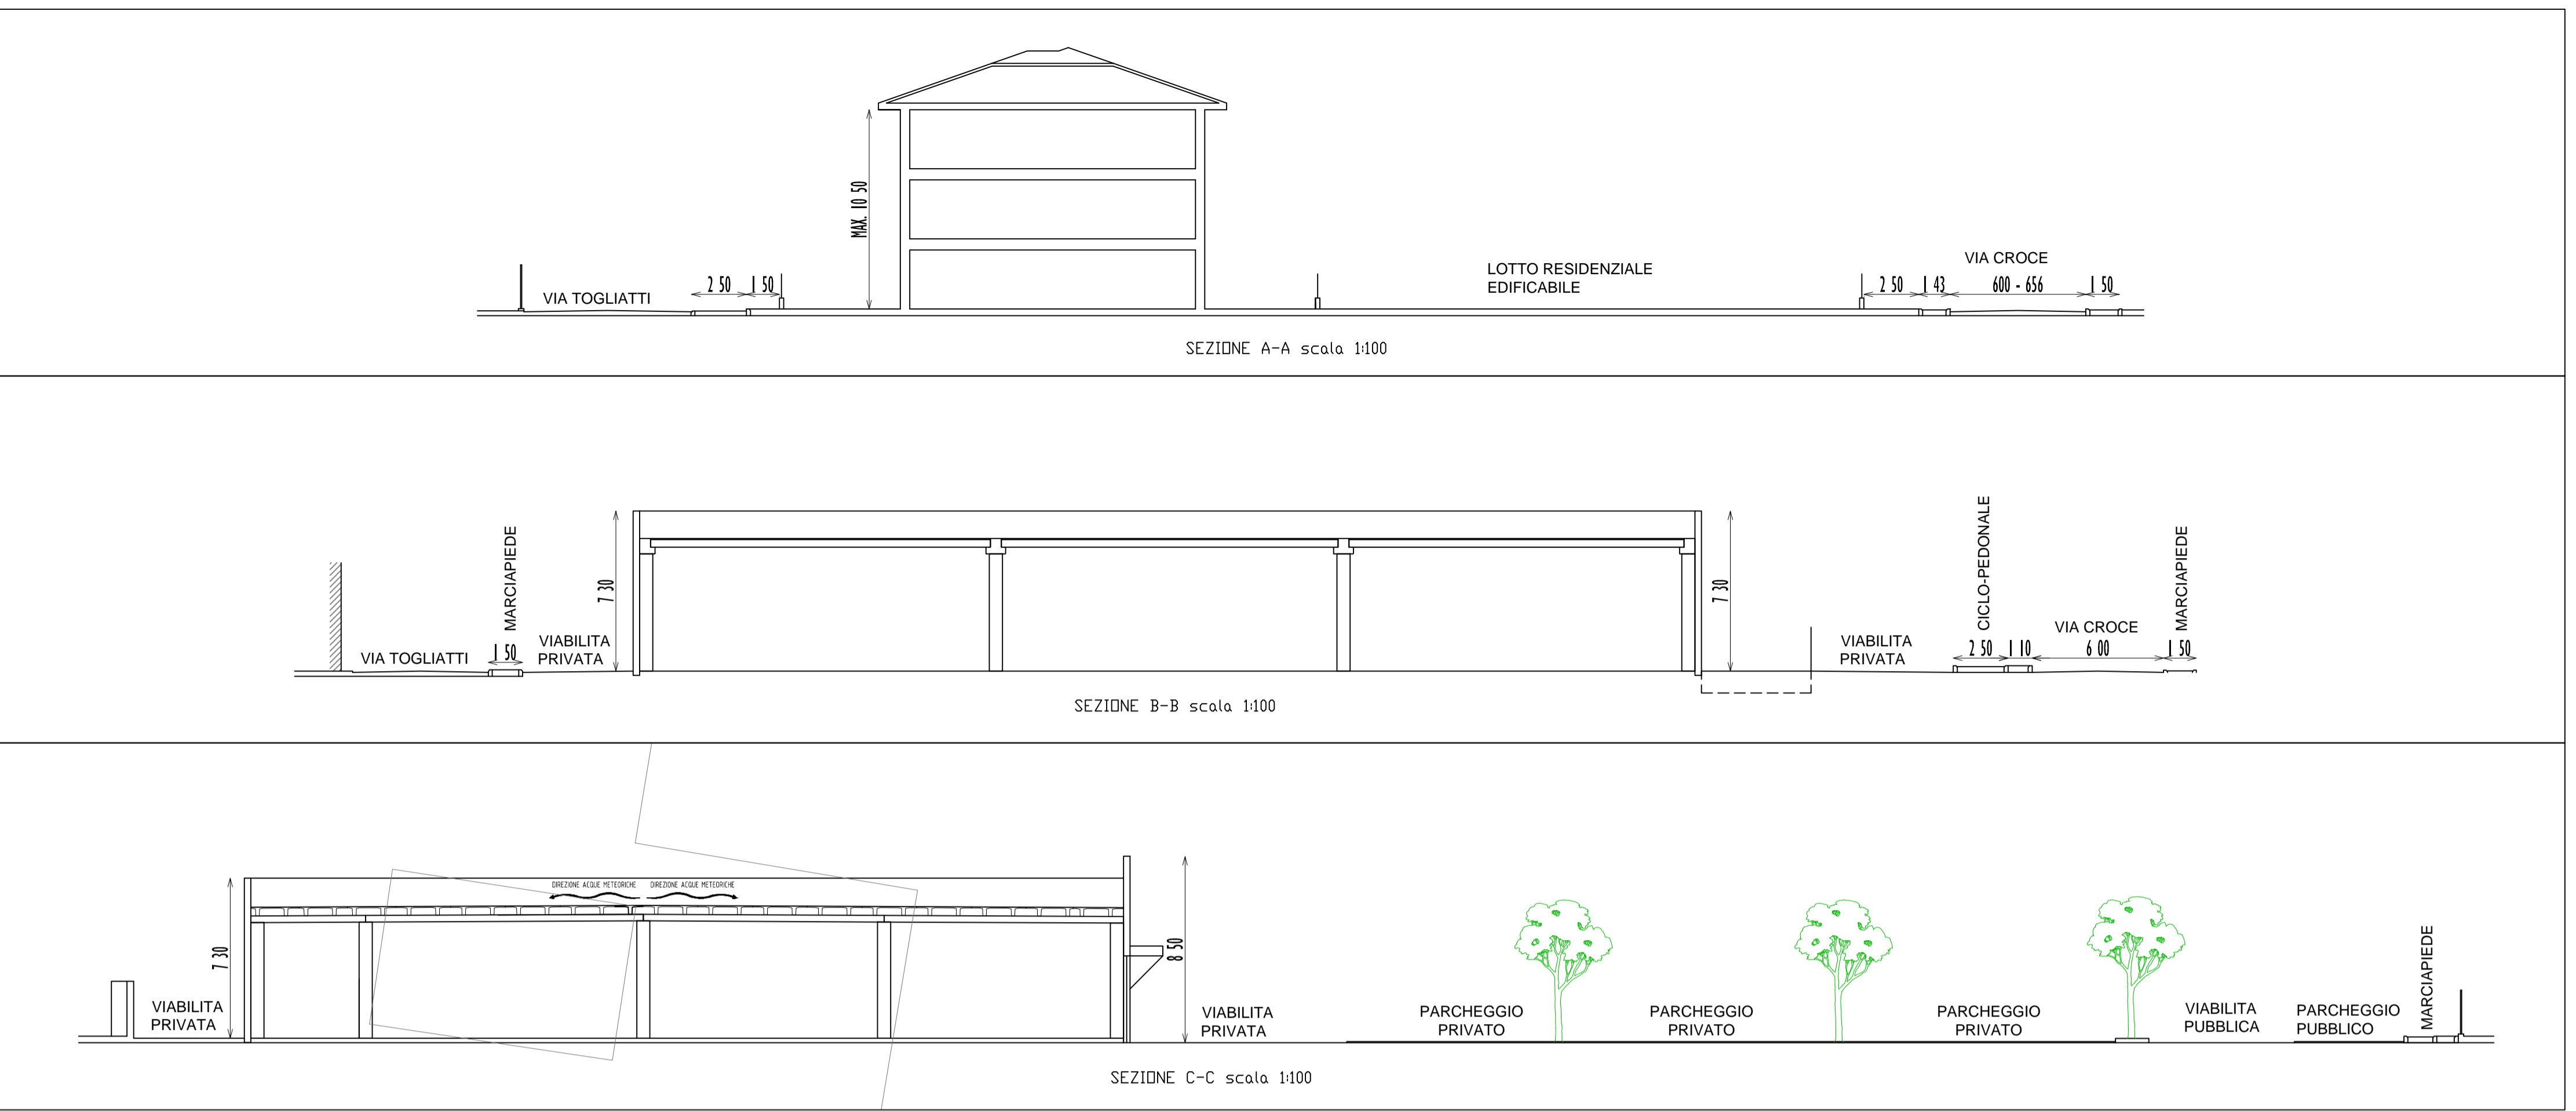

scala 1:500

**studio tecnico magnani** 1977  
 Via Gonzaga 8, 42016 Guastalla (RE) - tel 0522 826403 - fax 0522 218116 - info@studiotecnicomagnani.it - www.studiotecnicomagnani.it

oggetto: VARIANTE al Piano di recupero "ARU PR 14"  
 committente: IMMOBILIARE TIZIANO TRE S.R.L.  
 località: Via Croce - Luzzara (RE)  
 data: Luglio 2022

**Profili e sezioni** Tav. 5

Planimetria Stato Approvato scala 1:500  
 Sezioni Stato Approvato scala 1:200  
 Planimetria Variante scala 1:500  
 Sezioni Variante scala 1:200

progettista: Arch. Emiliano Magnani