
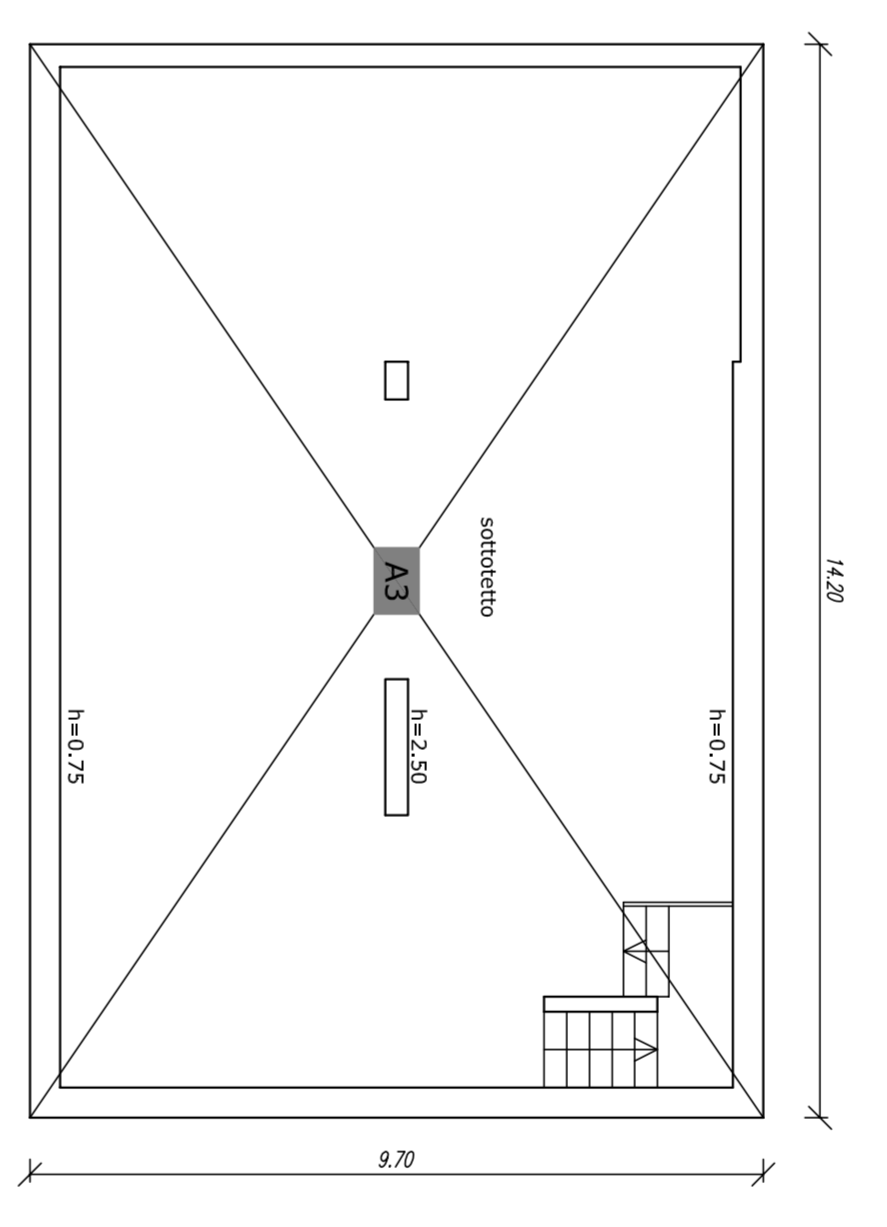
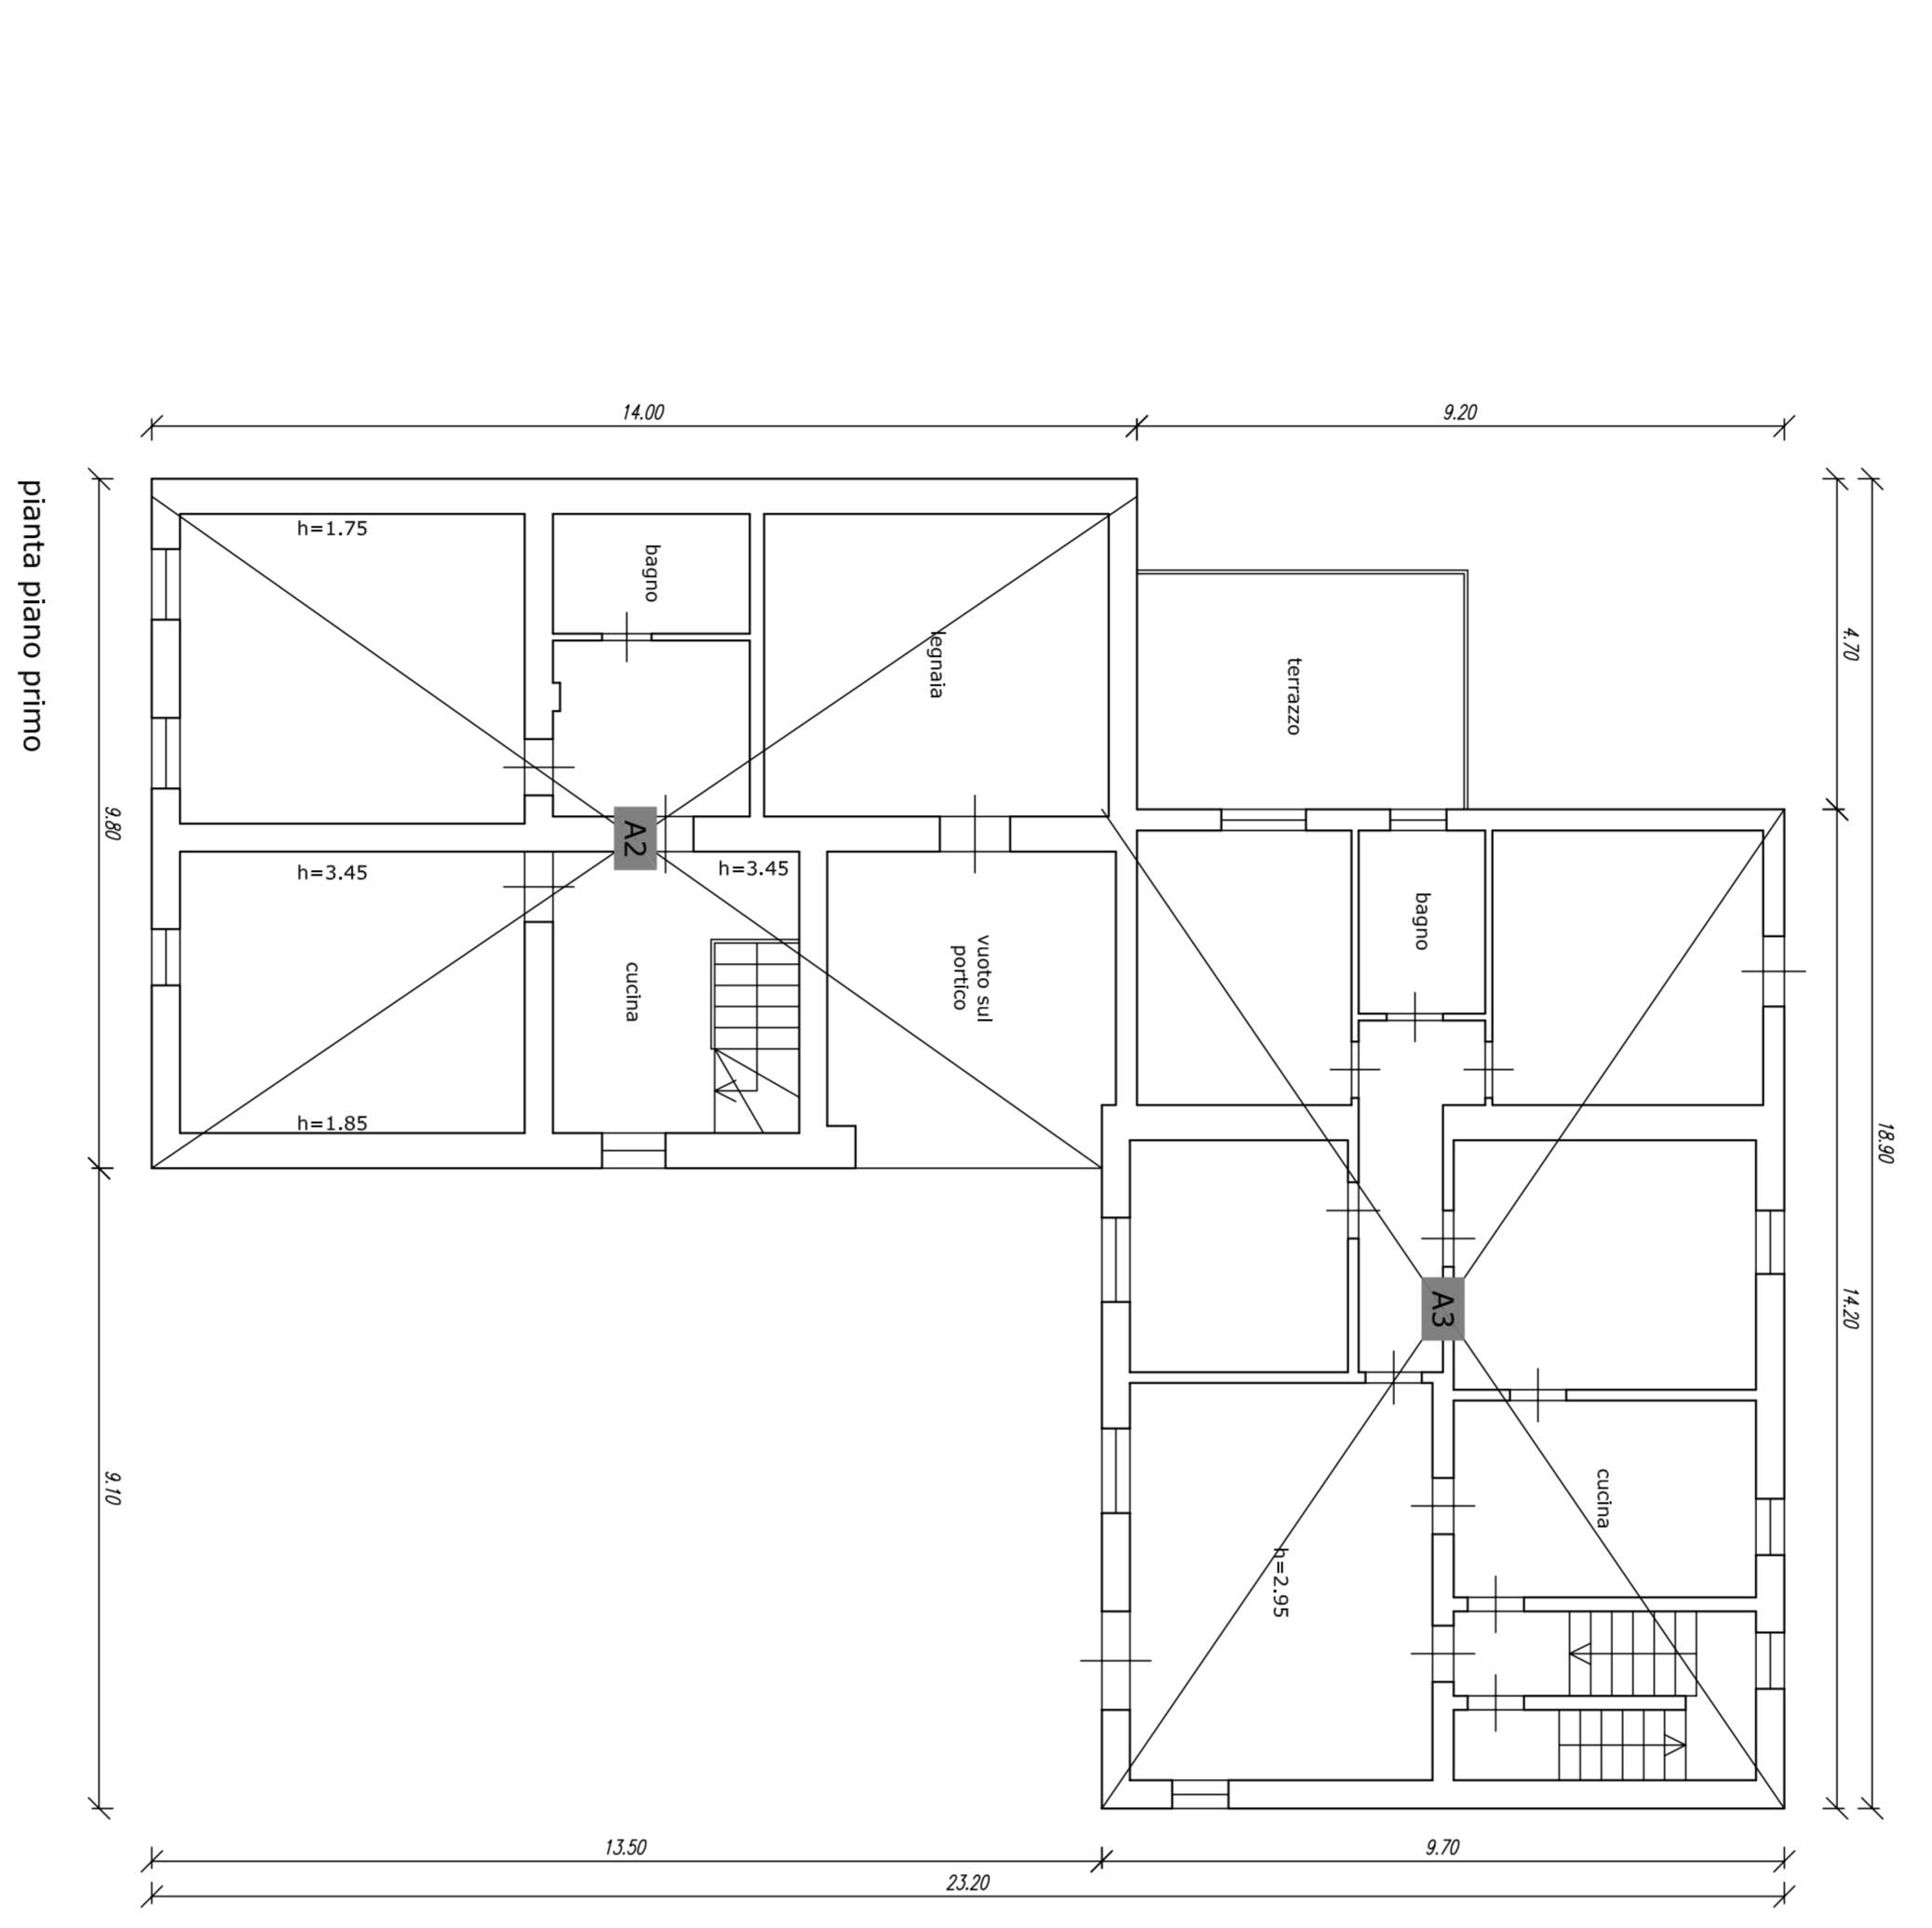




Fabbricato A

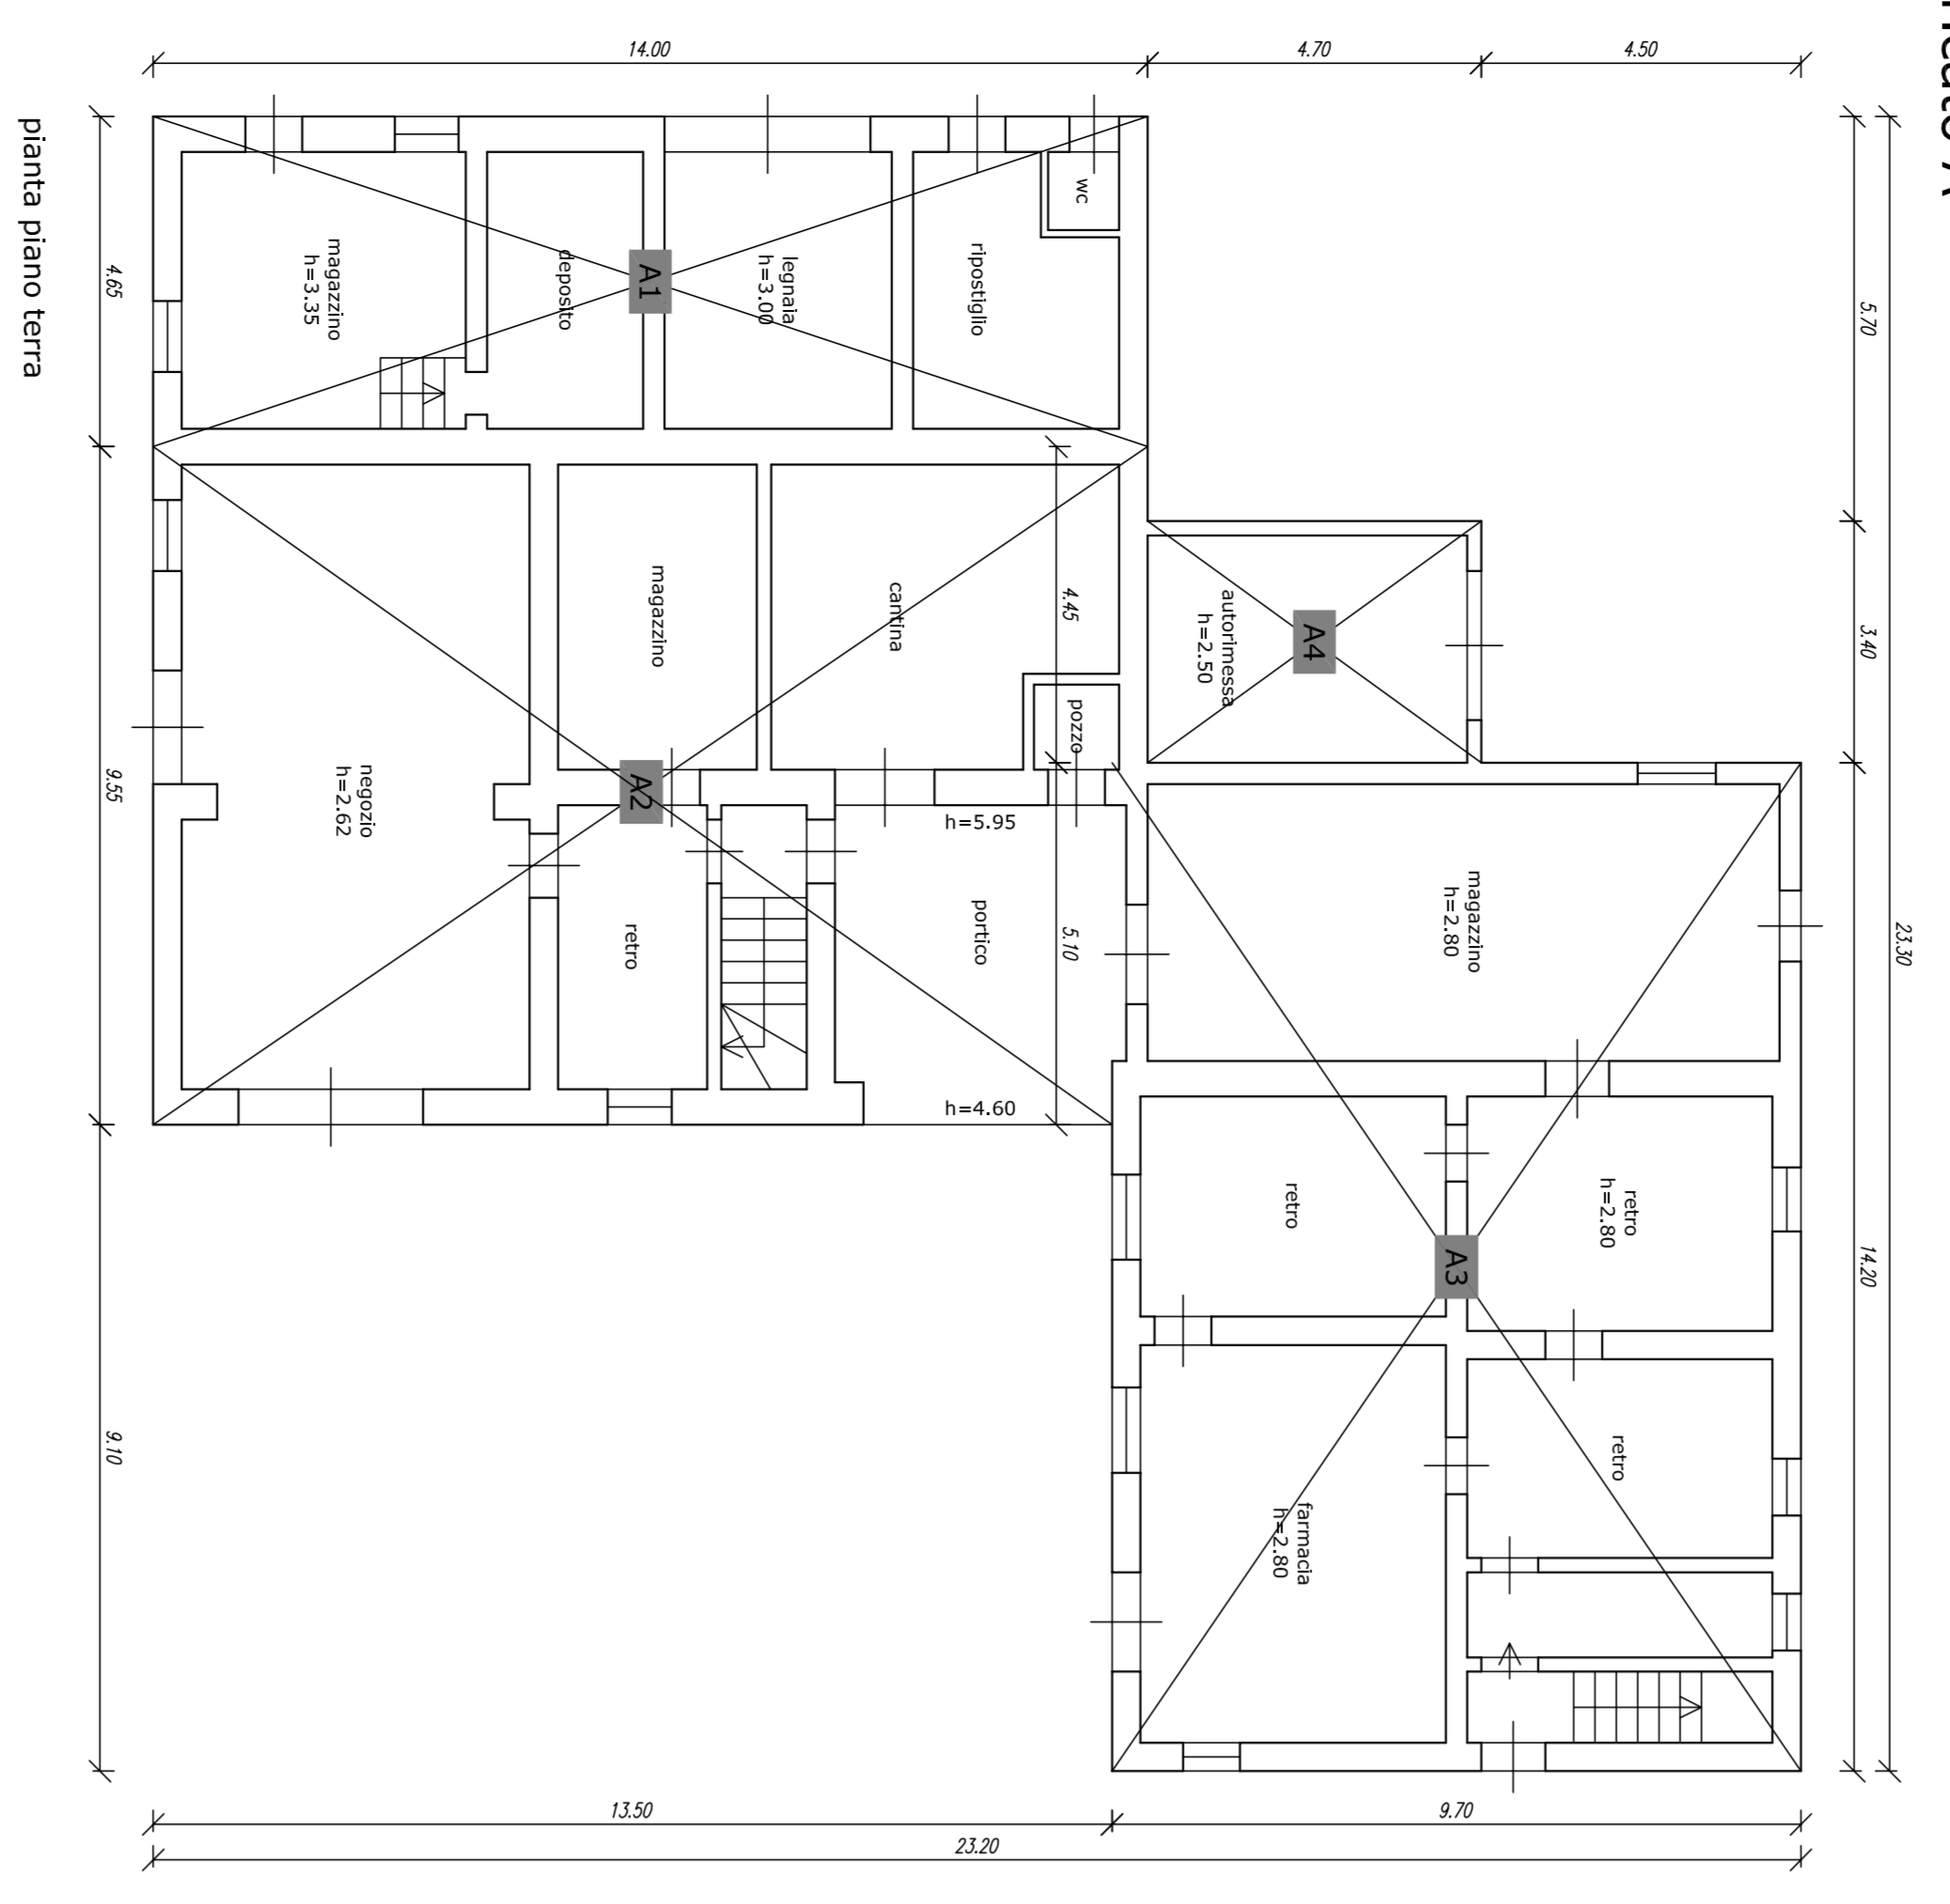


Fabbricati esistenti	
Spigolati	Volani
<b>Fabbricato A</b>	
plano terra	65,5
A1	239,07
A2	131,0
A3	381,75
A4	16,0
plano primo	48
A2	138
A3	304,89
A4	139
sottotetto	460,09
<b>A3</b>	<b>782</b>
<b>Totale</b>	<b>2193,8</b>
<b>Fabbricato B</b>	
plano terra	70,5
plano primo	179,27
<b>Totale</b>	<b>249,77</b>
<b>Fabbricato C</b>	
plano terra	15,04
<b>Totale</b>	<b>115,63</b>
<b>Totale A+B+C</b>	<b>2719,195</b>

Fabbricato A  
distinto al N.C.E.U. ai:  
foglio 13  
mappale 69 sub.5  
50/1,7  
mappale 69 sub.7  
mappale 70 sub.4  
mappale 80

Fabbricato B

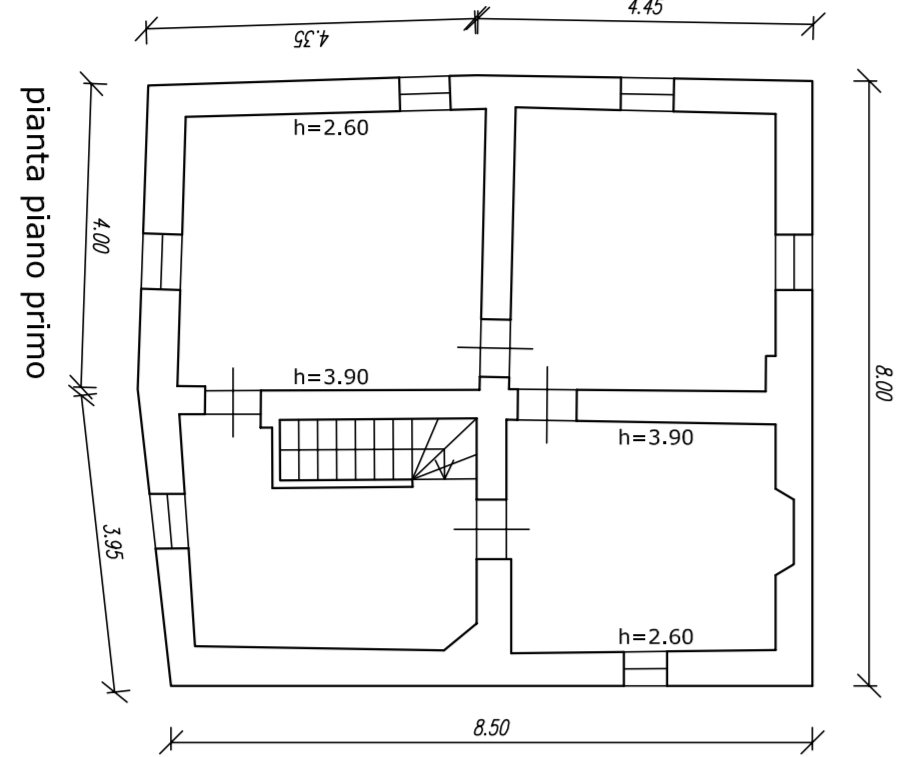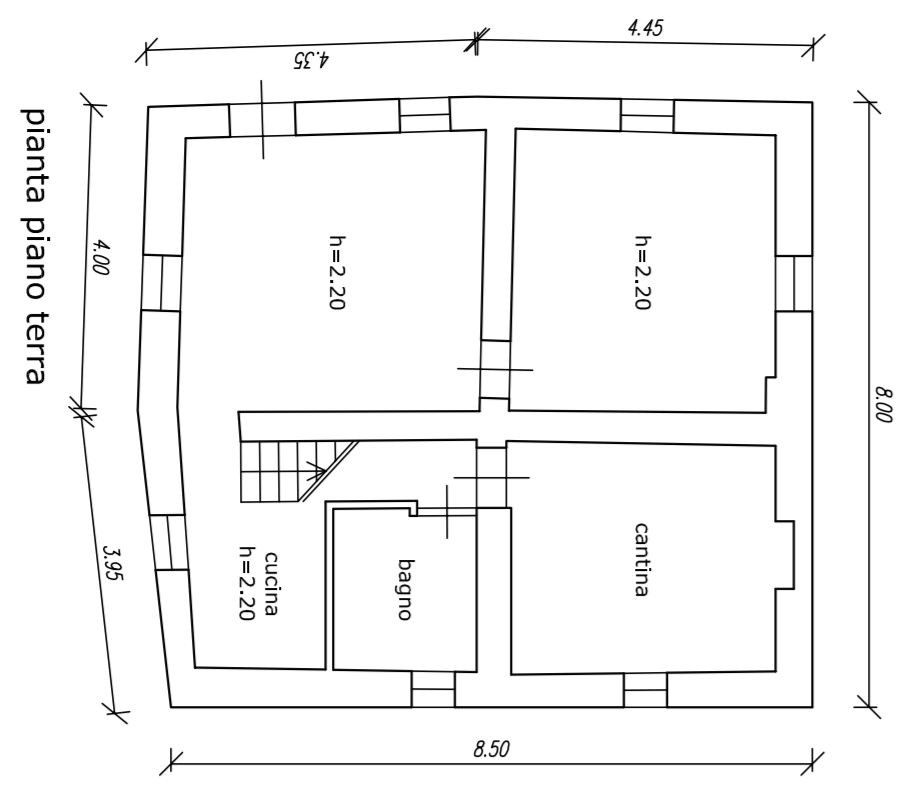

Fabbricato C

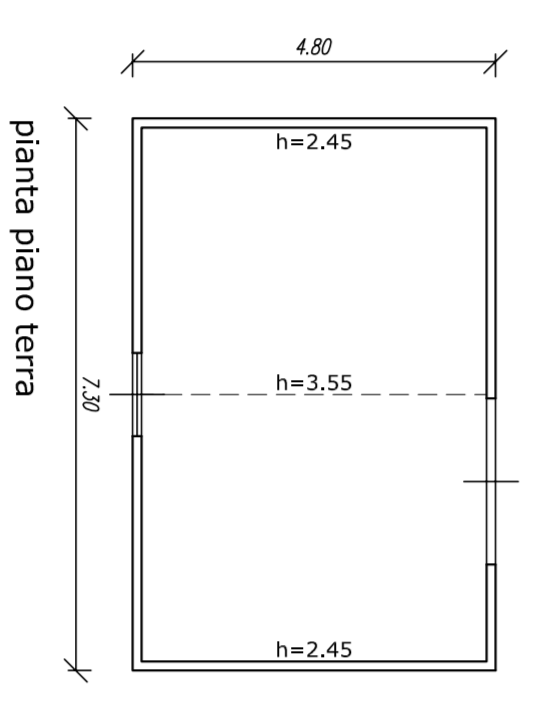

Fabbricato C  
distinto al N.C.E.U. ai:  
foglio 13  
mapp. 71 sub. 2

Fabbricato B  
distinto al N.C.E.U. ai:  
foglio 13  
mapp. 71 sub. 1



Foto 1



Foto 2



Foto 3

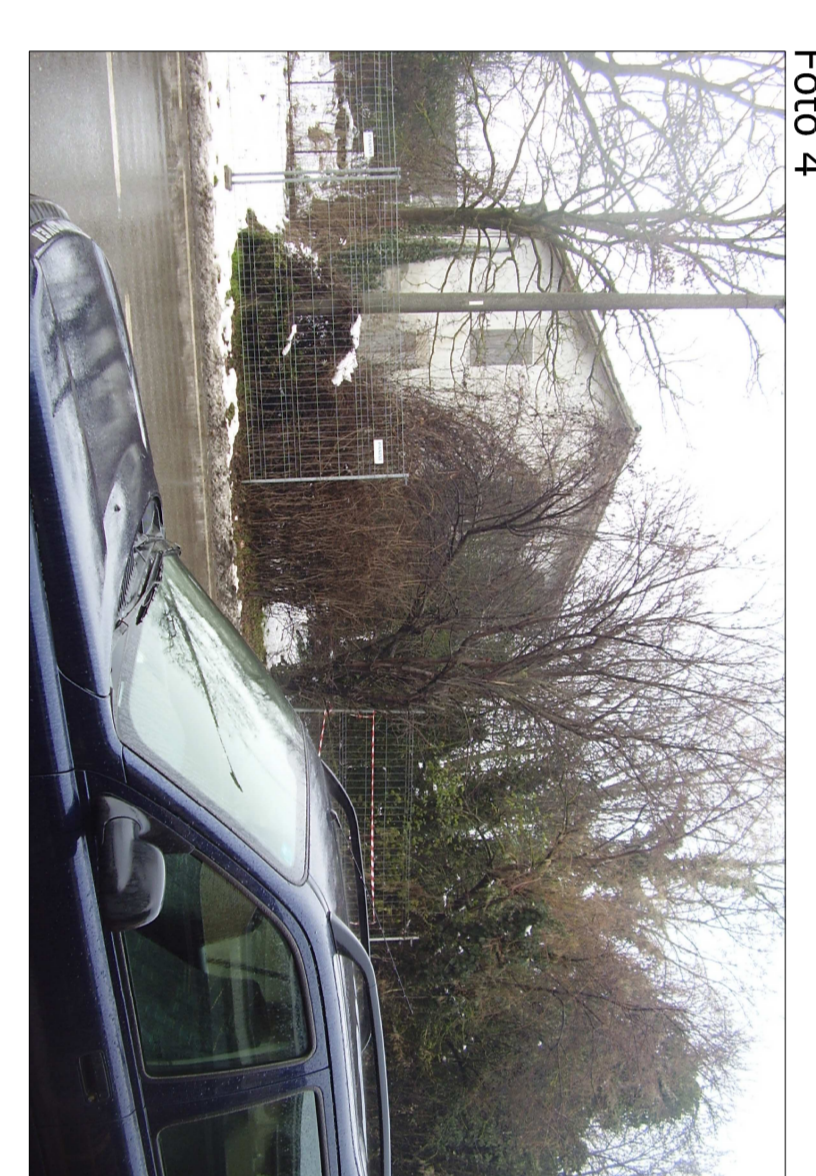


Foto 4




Foto 5



Foto 6



Foto 7

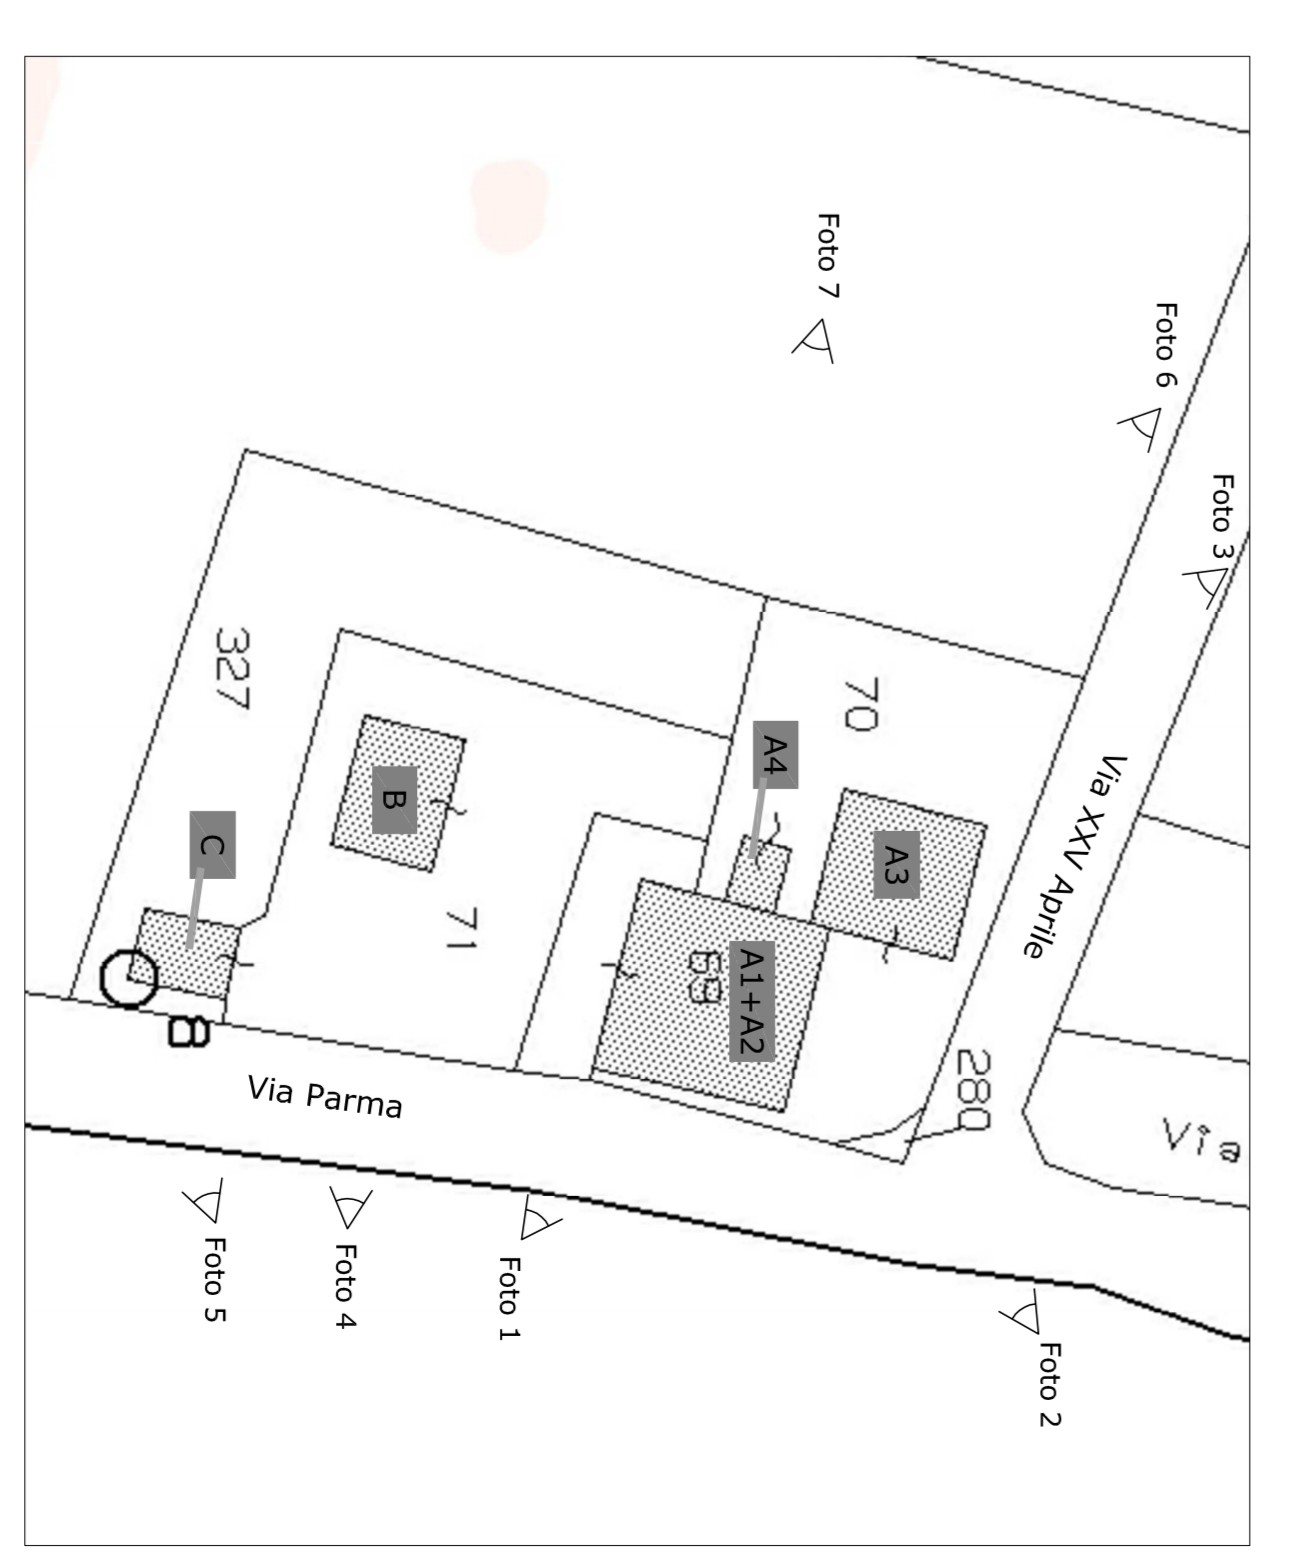

Fabbricati esistenti da demolire



PROVINCIA DI PARMA  
COMUNE DI MONTECHIARUGOLO  
FRAZ. DI BASILICAGOLIANO  
**Piano Urbanistico Attuativo a Basilicagoliano  
denominato "Il Borgo"**

Comittente  
**Caletani Guglielmo**  
Via Parma, 75 - 43020 Basilicagoliano (PR)

Progettisti  
**Ing. Michele Bonzanini**  
b.g.p. Geminelli, 4 - 43100 Parma  
tel./fax 0521-288180

**Ing. Paolo Bonzanini**  
b.g.p. Geminelli, 4 - 43100 Parma  
tel. 0521-287762 - fax 0521-288160

**n. 3**

Rev. A/14.01.2009  
Data: 28.11.2008

Scala: 1:1100