


PIANTA

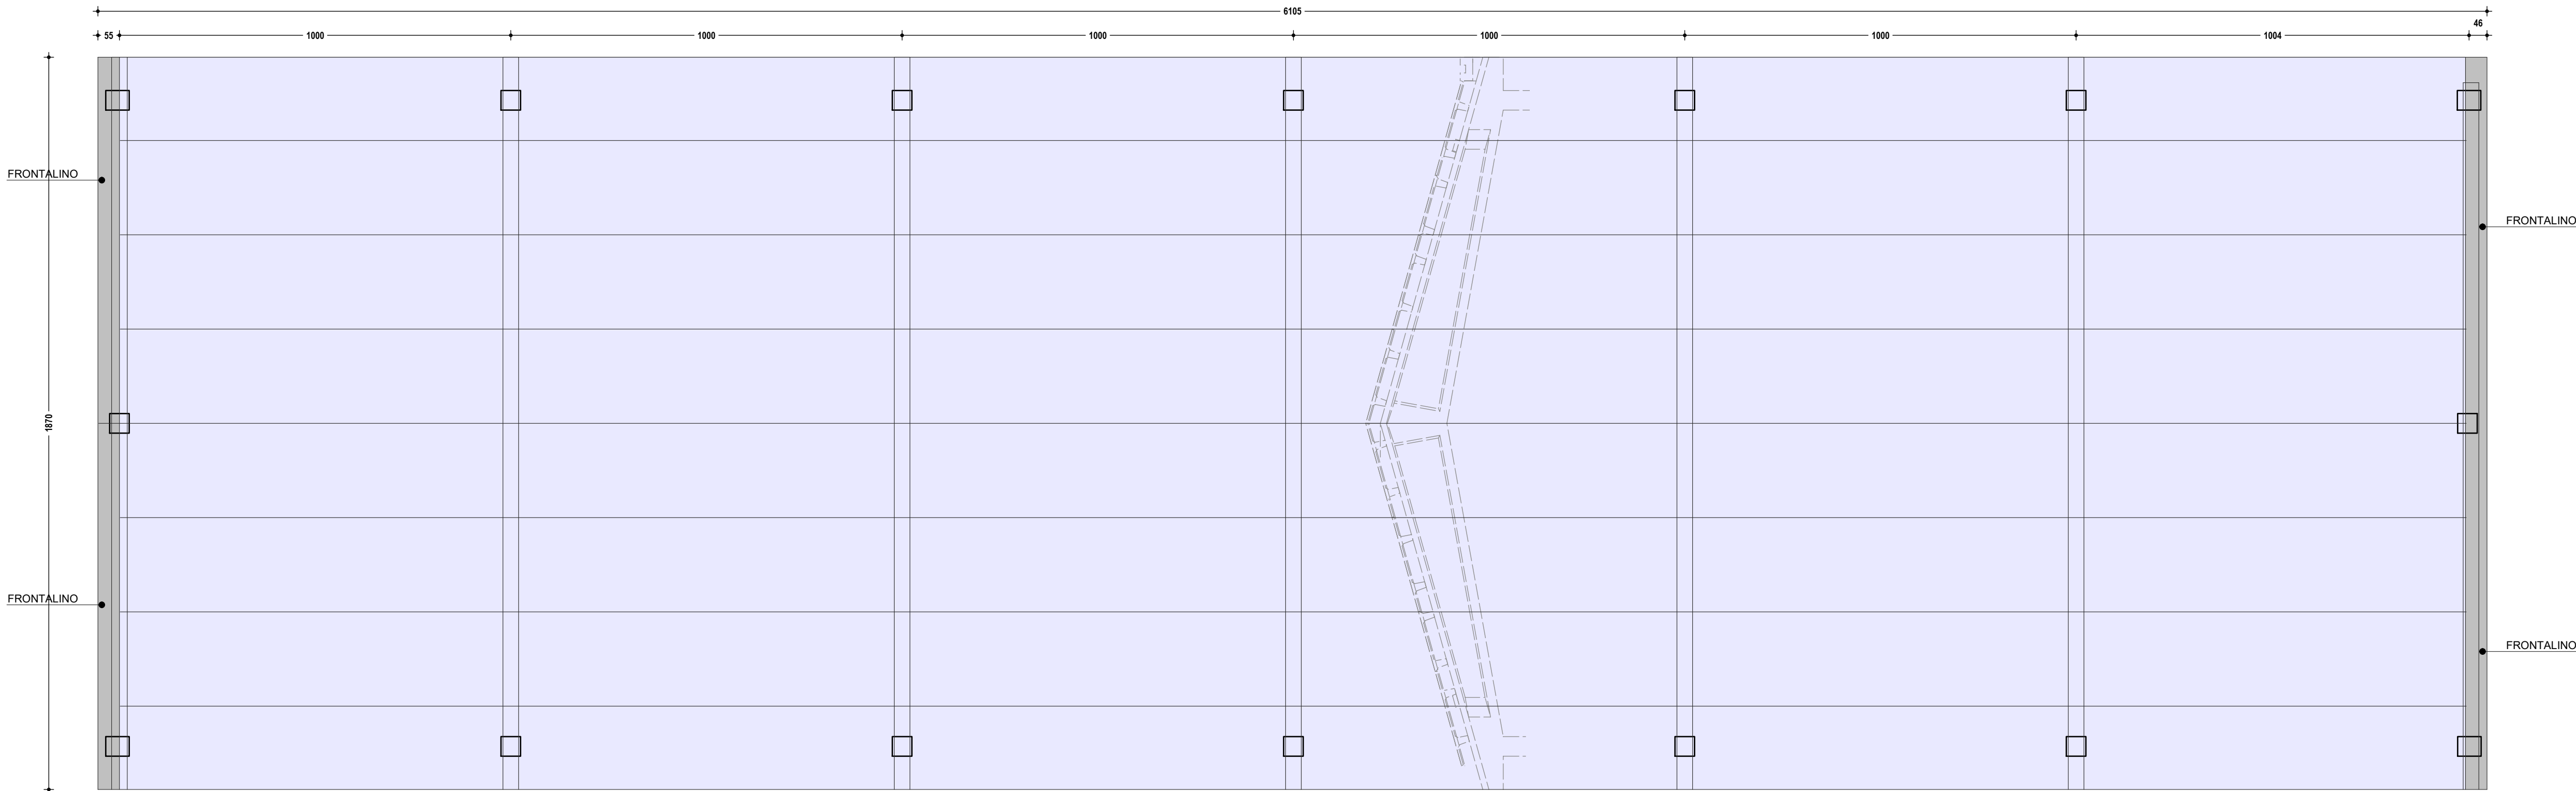

PIANTA COPERTURA

TAVOLA:
A
09.00
Scala:
1 : 100

Oggetto Tavola
Fabbricato: **VITELLAIA
PIANTE**

Fase Progettuale:
STATO di PROGETTO

Committente
Soc. Agr. Binacchi Vanni e
Giacchino di Binacchi Vanni e C.
P.IVA 02481460356

Firma

Intervento
**AMPLIAMENTO CENTRO
AZIENDALE**

da eseguirsi
Via Nazionale, 3

Codice progetto
2436 2025 PROG

Redatto
W.Minawi- V.Rossi

Controllato:
A. Lusetti
in data:
25.08.2025

Approvato:
A.Lusetti
in data:
08.10.2025

Revisione
01: 03:
02: 04:

I Progettisti:

Art.53 della L.R. n.24/2017 - PERMESSO di COSTRUIRE

STUDIO di TOPOGRAFIA
EDILIZIA e TERRITORIO

di Lusetti e Rossi