Provincia di Parma

Comune di Lesignano Bagni

Frazione Mulazzano

loc. Montetestone

la proprietà del progetto e dei disegni è dello studio tecnico Brignoli . Rimane vietata ogni riproduzione anche parziale

PROGETTISTA STRUTTURALE

NON INDIVIDUATO

PROGETTISTA IMPIANTO

NON INDIVIDUATO

COLLAUDATORE STRUTTURALE

NON INDIVIDUATO

RILIEVI TOPOGRAFICI

NON INDIVIDUATO

(DATA)

IL PROGETTISTA

(timbro e firma)

studio tecnico

Dott.mag Arch. ANDREA BRIGNOLI

p.zza Cavour 16 - 43029 Traversetolo - PR -
cell.3292640466 - tel fax : 0521/844321
email : studio.tecnico.brignoli@gmail.com
posta elettronica certificata : studiobrignoli@pec.it

P.I.: 01956567478589 - c.f.: BRG NDR 74M08 G337E
Iscrizione Ordine dellaProvincia dei Geometri della Provincia di Parma n°2100

LOTTO	UNITA' ABITATIVE IPOTIZZATE	SUPERFICIE FONDIARIA	Superficie Utile	Indice fondiario
1	3	938	205	0,22
2	4	805	253	0,31
3	5	1498	500	0,33
4	3	835	208	0,25
5	3	911	201	0,22
6	4	915	233	0,25
TOT	22	5902	1600	0,27
DOTAZIONI TERRITORIALI				
• RICHIESTE				
Parcheggi dotazione minima	275	in funzione delle unità abitative		(22x12,50)
	240	in funzione dello standard 0,15		(1600x0,15)
Verde	1600 mq	in funzione dello standard 1mq/1mq di SU		
• DA PROGETTO				
Parcheggio	33 posti auto			412,50
Verde	aiuola sud			73
da cui si ricava				
ECCEDENZA PARCHEGGIO		(412,5-275)		137,50
VERDE				73
TOTALE IN CESSIONE				**210,50**
TOTALE IN MONETIZZAZIONE		(1600-210,50)		**1389,50**

OGGETTO

Piano urbanistico attuativo redatto ai sensi della Legge Regionale 20/2000 e dell'accordo di programma sottoscritto ai sensi dell'art. 18 della Legge Regionale 20/2000 per il recupero e riuso dell'ambito urbano A.R.T. "H", ricompreso nell'area denominata ex For Lady

CREDEMLEASING s.p.a. - Gruppo Bancario "Credito Emiliano-Credem"
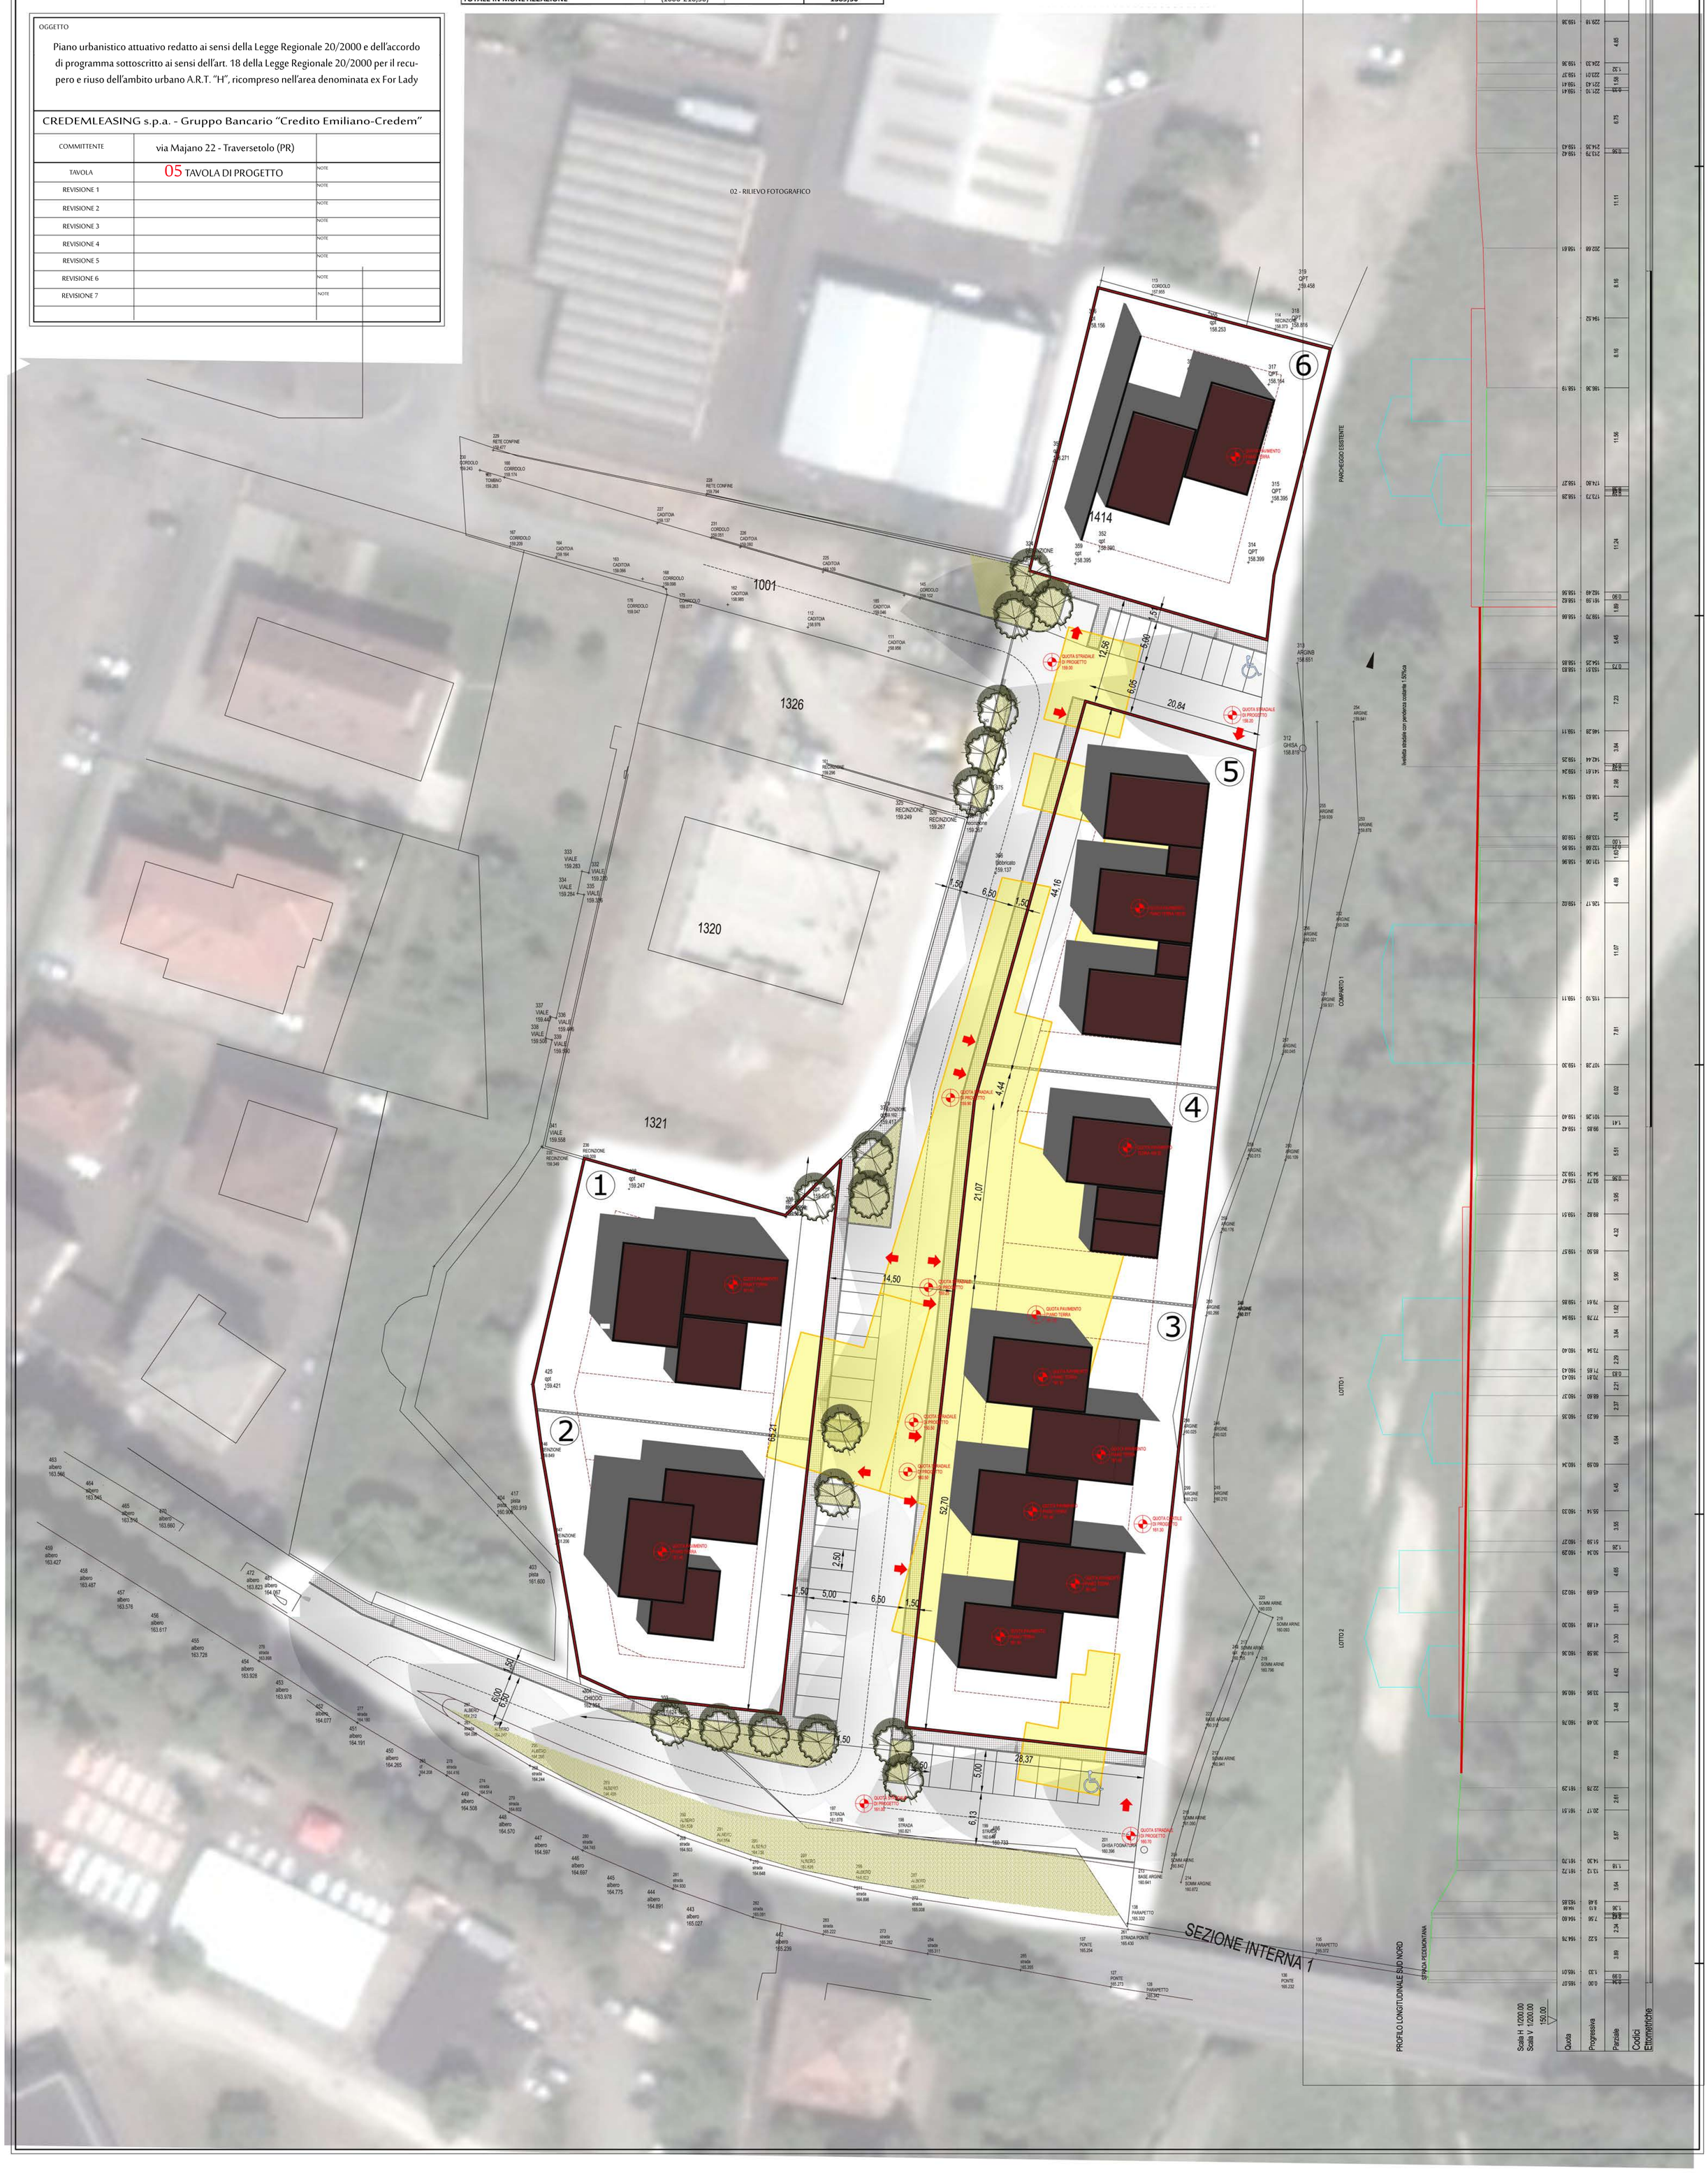
COMMITTENTE	via Majano 22 - Traversetolo (PR)	
TAVOLA	05 TAVOLA DI PROGETTO	NOTE
REVISIONE 1		NOTE
REVISIONE 2		NOTE
REVISIONE 3		NOTE
REVISIONE 4		NOTE
REVISIONE 5		NOTE
REVISIONE 6		NOTE
REVISIONE 7		NOTE