



PARTICOLARE PALO
ILLUMINAZIONE PUNTO LUCE
STRADALE SINGOLO


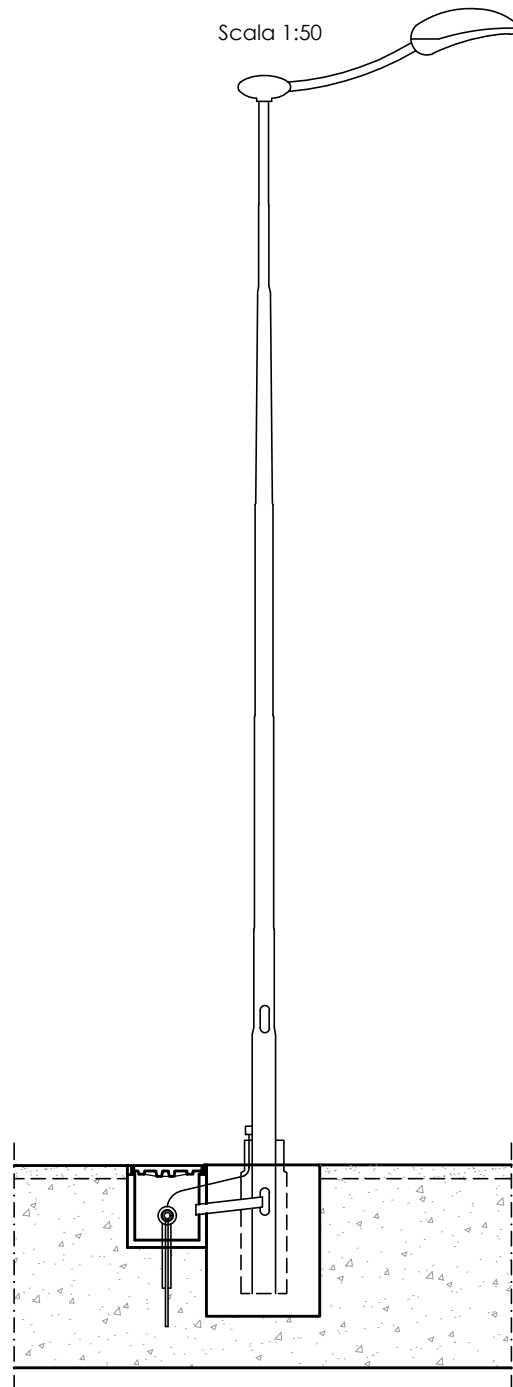


PARTICOLARE PALO
ILLUMINAZIONE PUNTO LUCE
ARREDO URBANO

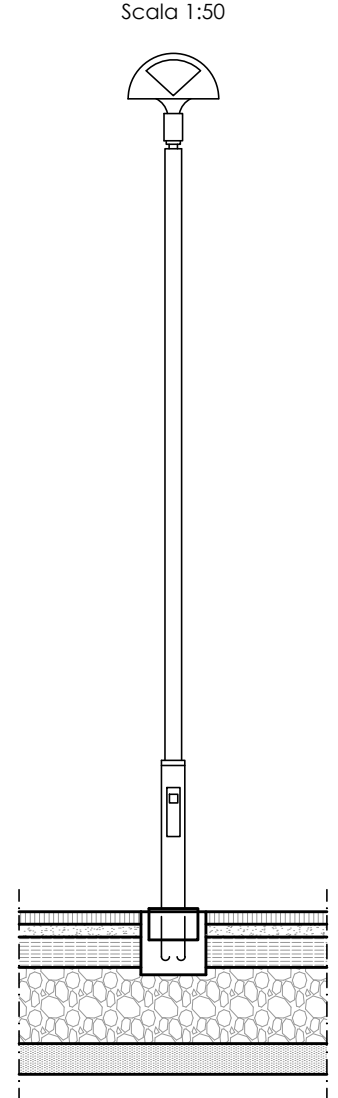

LEGENDA

LINEA ILLUMINAZIONE PUBBLICA (Tubo corrugato rosso in PEAD, doppia parete con tiracavi, Ø est. 125mm)

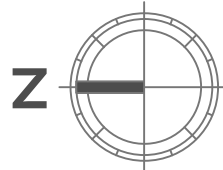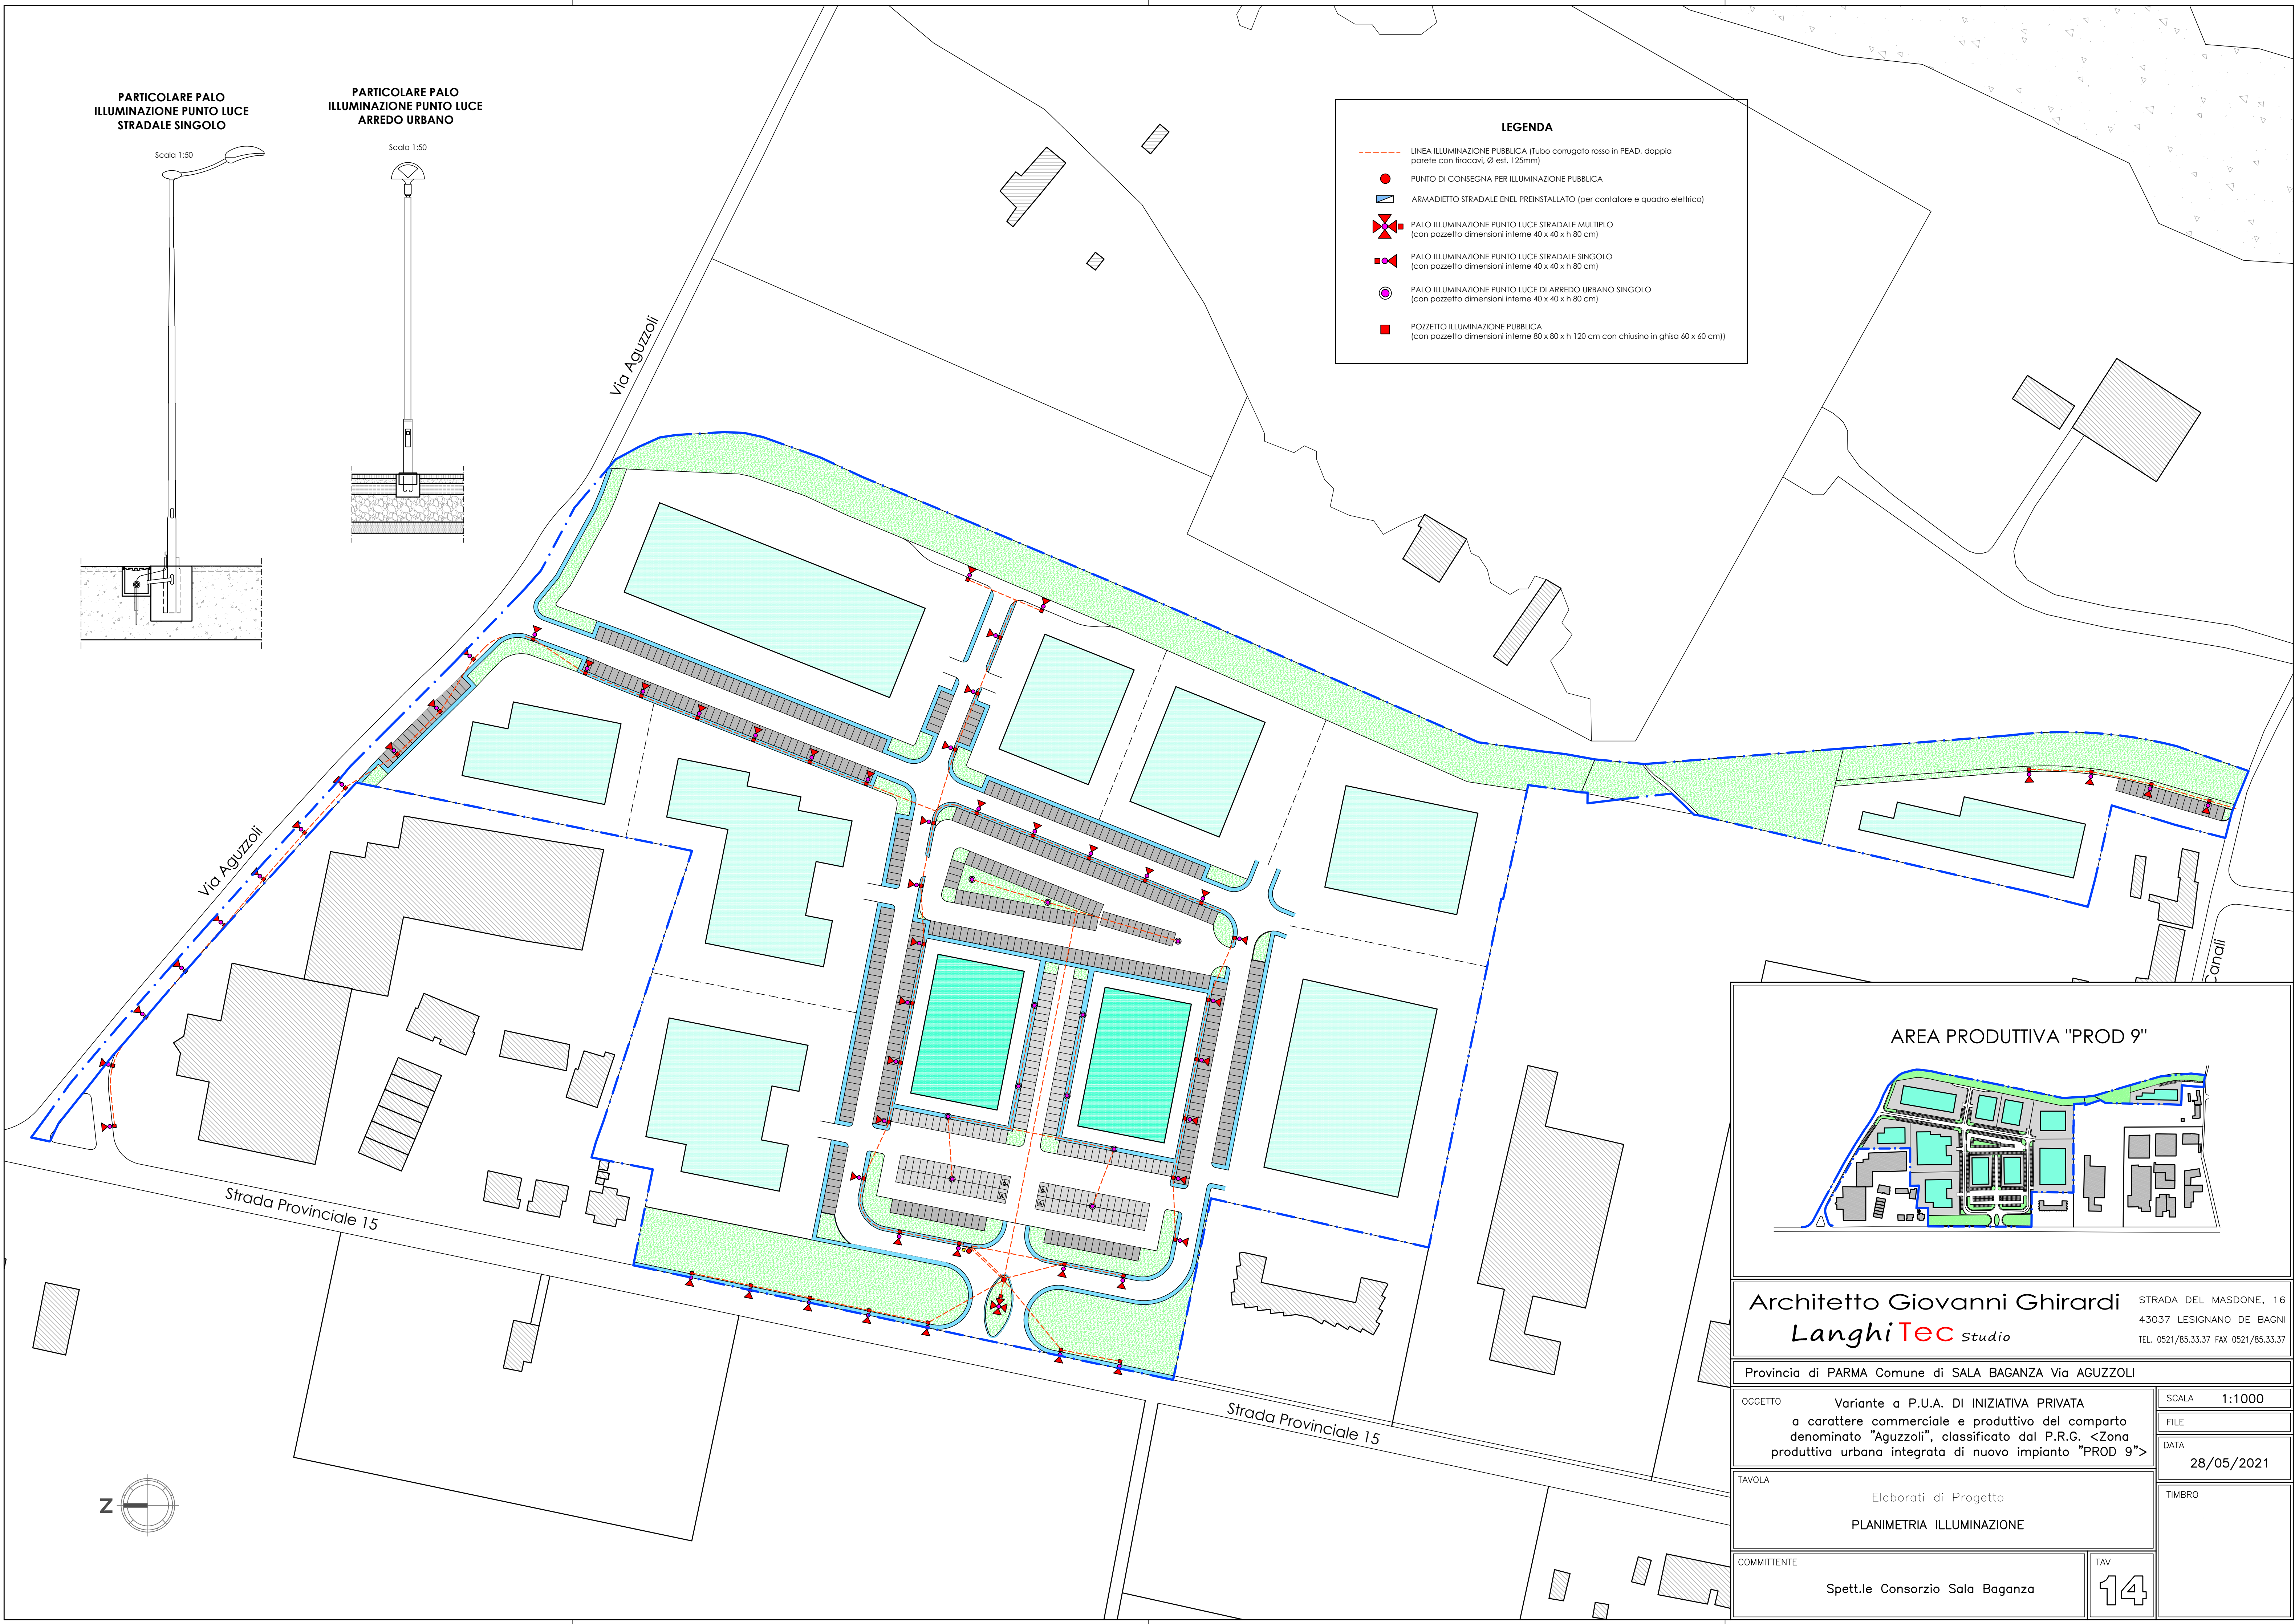PUNTO DI CONSEGNA PER ILLUMINAZIONE PUBBLICA

AREA PRODUTTIVA "PROD 9"

Architetto Giovanni Ghirardi
LanghiTec Studio

STRADA DEL MASDONE, 16
43037 L'ESIGNANO DE BAGNI
TEL. 0521/85.33.37 FAX 0521/85.33.37

Provincia di PARMA Comune di SALA BAGANZA Via AGUZZOLI

OGGETTO

Variente a P.U.A. DI INIZIATIVA PRIVATA
a carattere commerciale e produttivo del comparto
denominato "Aguzzoli", classificato dal P.R.G. <Zona
produttiva urbana integrata di nuovo impianto "PROD 9">

TAVOLA

Elaborati di Progetto
PLANIMETRIA ILLUMINAZIONE

COMMITTENTE

Spett.le Consorzio Sala Baganza

SCALA

1:1000

FILE

DATA

28/05/2021

TIMBRO

TAV

14